



LEGENDA

Simbolo	Descrizione
	Credito distacco
	Fessurazione diffusa non passante
	Lesione non passante
	Lesione non passante su architrave
	Lesione passante
	Lesione diffusa passante
	Lesione passante su architrave
	Lesione da marciapiede "titi"
	Fessurazione pavimento
	Fessurazione cantonata
	Fessurazione soletta
	Craquelé


PIANO SEMINTERRATO SECONDO - SCALA 1:50

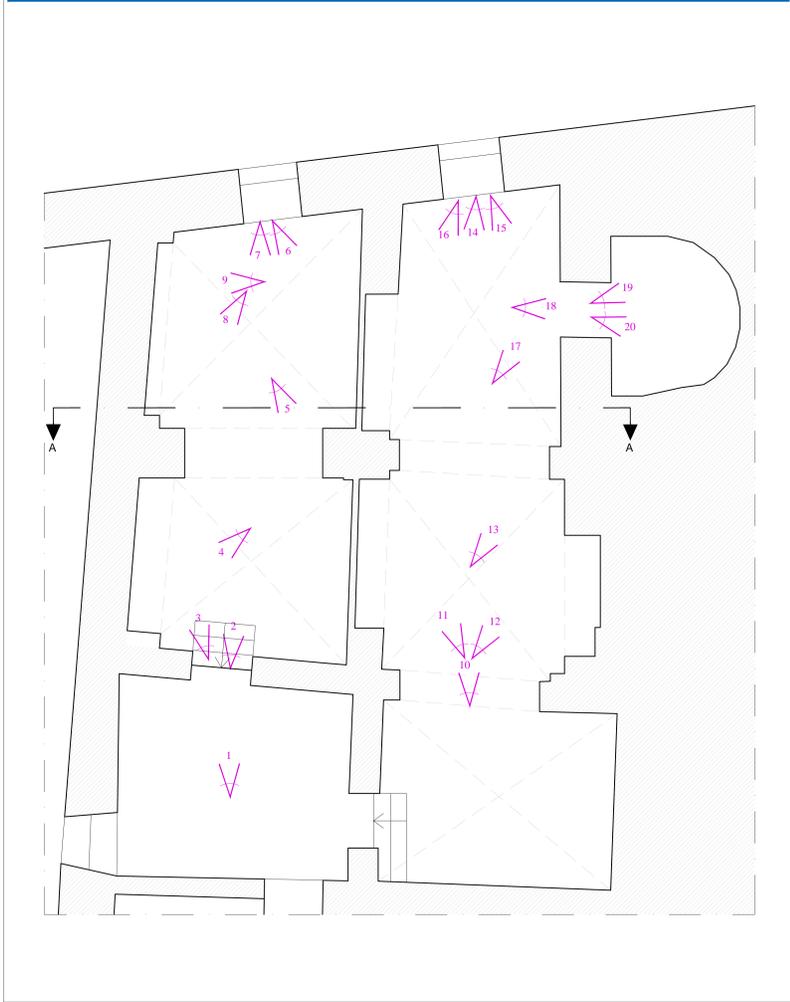

PIANO SEMINTERRATO PRIMO - SCALA 1:50

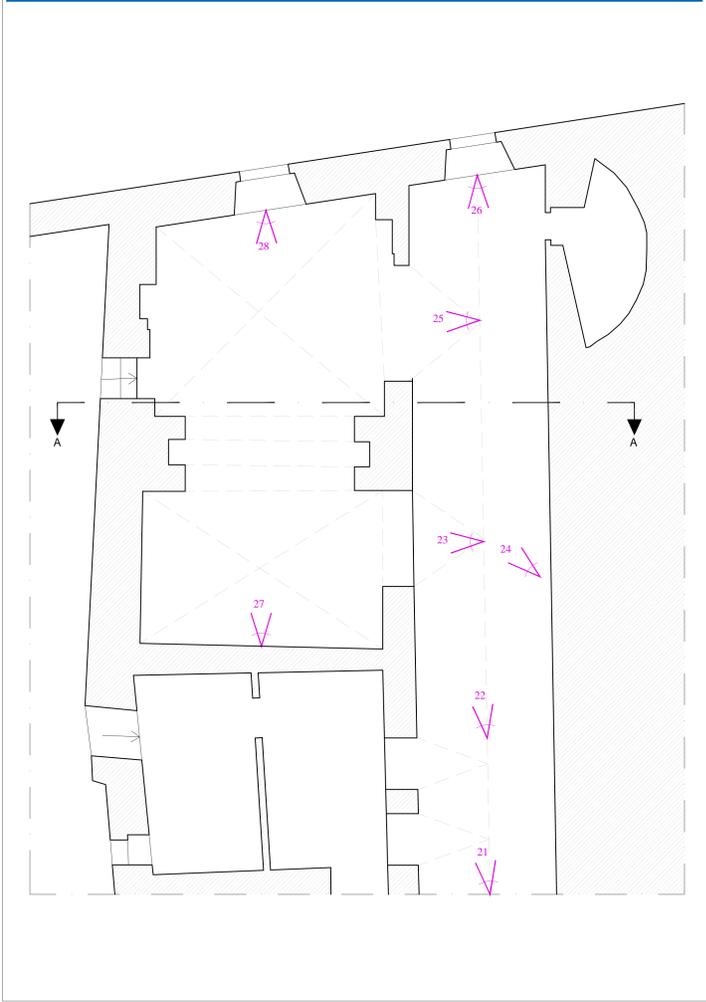


PIANO TERRA - SCALA 1:50

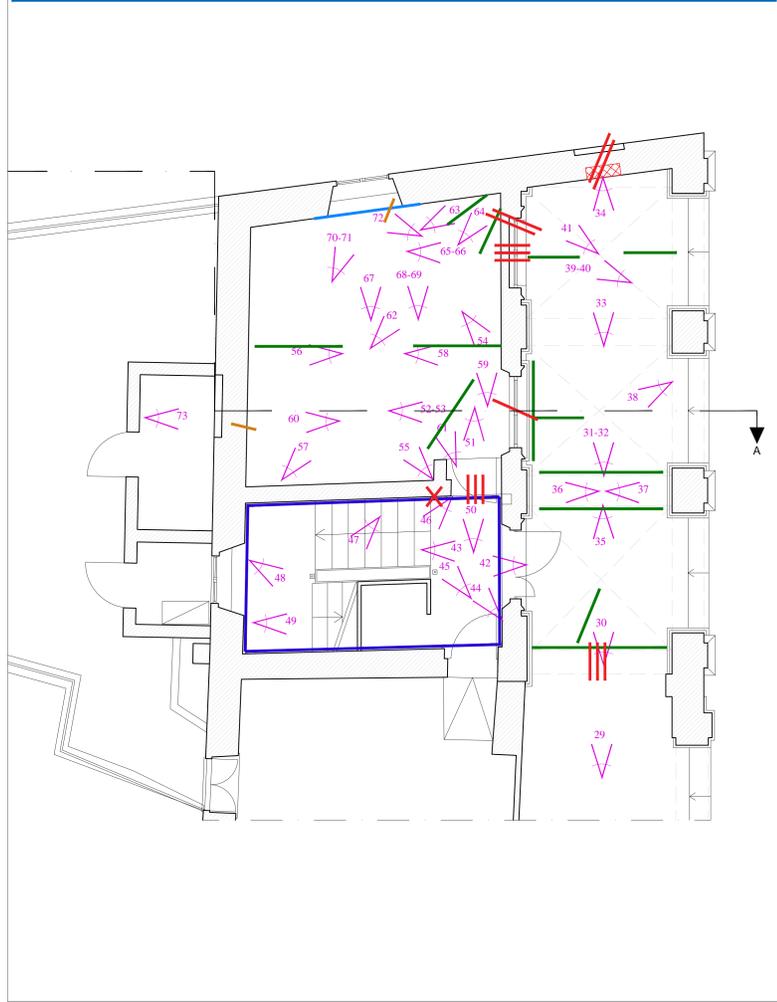

LA DOCUMENTAZIONE FOTOGRAFICA IN ALLEGATO NELL' ELABORATO TECNICO RT....


PIANO INTERMEDIO TRA PIANO TERRA E PRIMO - SCALA 1:50

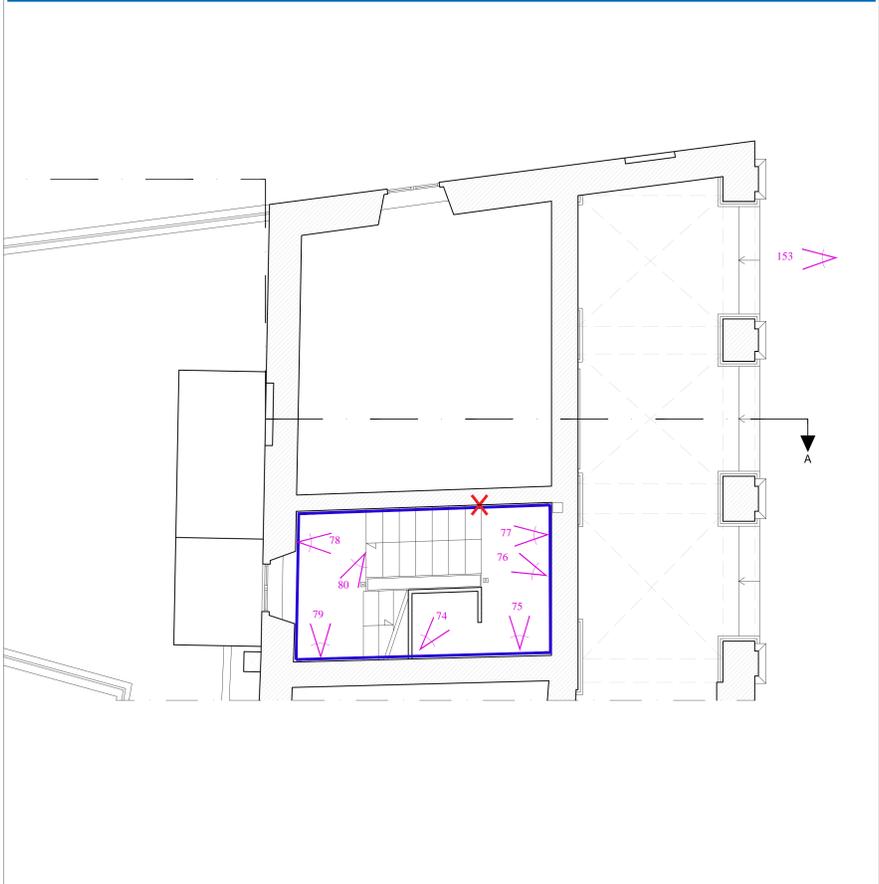

PIANO PRIMO - SCALA 1:50



PIANO SECONDO - SCALA 1:50

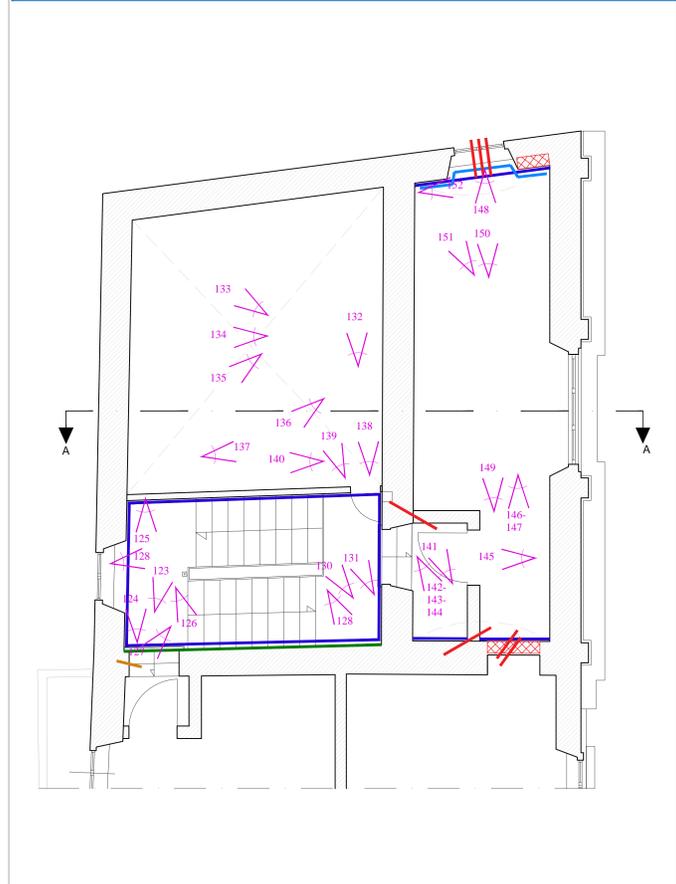

PROGETTO DEFINITIVO

Committente
 Provincia di Frosinone Comune di Terracina
 IL R.U.P. Ing. David Bianchi

LAVORI DI RIPARAZIONE DANNI CON RESTAURO, MIGLIORAMENTO SISMICO ED ADEGUAMENTO IMPIANTISTICO DELL'EDIFICIO DENOMINATO ACCADEMIA GEORGICA DANNEGGIATA DAGLI EVENTI SISMICI DEL 2016

ELABORATI GRAFICI GF_RILIEVO ED ANALISI DEL DANNO

Q.F. 01 Quadro fessurativo: piano - piano seminterrato secondo - piano seminterrato primo - piano terra - piano primo

Progettazione
 Mandatario: S.A.G.I. S.r.l.
 Mandato: PROGETTO INTEGRATO STABIL.
 PROFESSIONISTA RESPONSABILE DELLA PROGETTAZIONE EDILIZIA E ARCHITETTURA E COORDINAMENTO DELLA PROGETTAZIONE: Ing. Maurizio Clementi
 PROFESSIONISTA RESPONSABILE DELLA PROGETTAZIONE EDILIZIA E ARCHITETTURA: Ing. Pierluigi Di Dio
 PROFESSIONISTA RESPONSABILE DELLA PROGETTAZIONE STRUTTURALE: Ing. Matteo Corbelli
 Ing. Massimo Gerolamo Piccoli
 PROFESSIONISTA RESPONSABILE DELLA PROGETTAZIONE DEGLI IMPIANTI TECNOLOGICI: Ing. Daniele Cicchella
 Ing. Sebastiano Di Dio
 PROFESSIONISTA ABILITATO AL COORDINAMENTO IN FASE DI PROGETTAZIONE: Ing. Vincenzo Di Cecco
 GIOVANE PROFESSIONISTA: Attilio Mauro Falorni

OTTOBRE 2019

AGGIORNAMENTO	DATA	PROTOCOLLO	REDATTO	PROGETTATO	VERIFICATO	ACQUISTO	APPROVATO
1	10/2019	XXYYXXYY	M.F.	S.A.G.I.	S.A.G.I.	S.A.G.I.	S.A.G.I.