


PROSPETTO SUD - SCALA 1:50



KEY-MAP

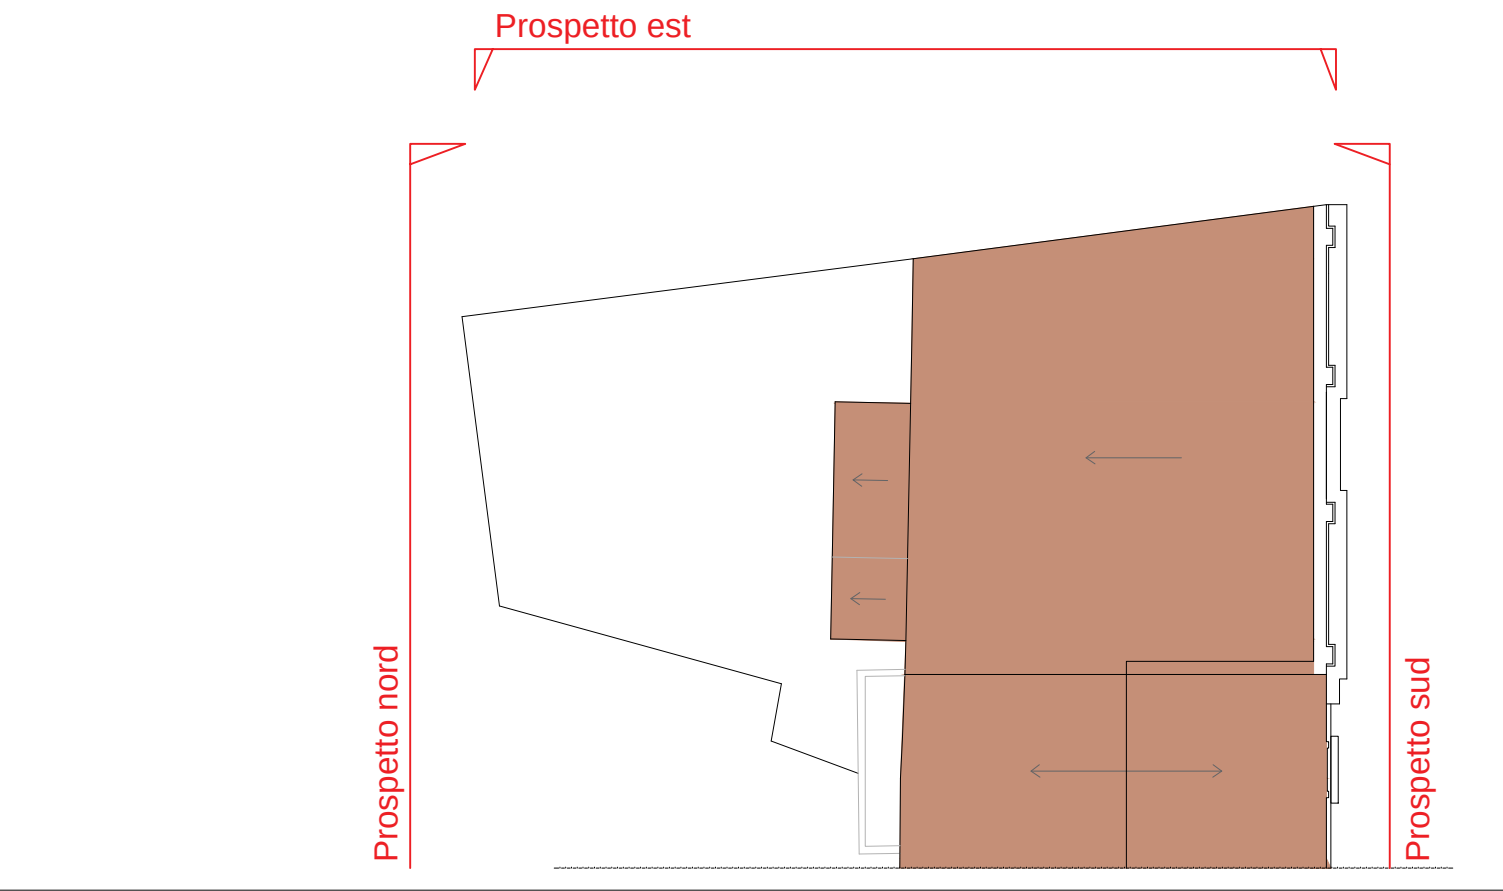

PROSPETTO NORD - SCALA 1:50



PROSPETTO EST - SCALA 1:50



PROGETTO DEFINITIVO

Comittente

Provincia di Macerata

Comune di Todi

IL R.U.P. - Ing. David Brachetti

LAVORI DI RIPARAZIONE DANNI CON RESTAURO, MIGLIORAMENTO SISMICO ED ADEGUAMENTO IMPIANTISTICO DELL'EDIFICIO DENOMINATO ACCADEMIA GEORGICA DANNEGGIATA DAGLI EVENTI SISMICI DEL 2016

ELABORATI GRAFICI

SF\_ STATO DI FATTO

S.F. Prospetti

03

SCALA 1:50

Progettazione

Mandatario

S.A.G.L. Sestini

Progettazione e Coordinamento della Progettazione

Ing. Massimo Sestini

Mandatario

S.A.G.L. Sestini

Progettazione e Coordinamento della Progettazione

Ing. Massimo Sestini

PROFESSIONISTA RESPONSABILE DELLA PROGETTAZIONE EDILE E ARCHITETTURA E COORDINAMENTO DELLA PROGETTAZIONE

Ing. Massimo Sestini

PROFESSIONISTA RESPONSABILE DELLA PROGETTAZIONE EDILE E ARCHITETTURA

Arch. Pietro La Gatta

PROFESSIONISTA RESPONSABILE DELLA PROGETTAZIONE STRUTTURALE

Ing. Matteo Corbelli

PROFESSIONISTA RESPONSABILE DELLA PROGETTAZIONE DEGLI IMPIANTI

Ing. Daniele Ciarrocca

PROFESSIONISTA ABILITATO AL COORDINAMENTO IN FASE DI PROGETTAZIONE

Ing. Vincenzo Di Cristoforo

GIOVANE PROFESSIONISTA

Arch. Marco Paboni

AGGIORNAMENTO

DATA

PROTOCOLLO

REDATTO

PROGETTATO

VERIFICATO

ACQUISITO

APPROVATO

1

10/2019

XXX/XXXX/YY

M.F.

S.A.G.L.

S.A.G.L.

S.A.G.L.

S.A.G.L.

Ottobre

2019