




PIANO SEMINTERRATO SECONDO - SCALA 1:200

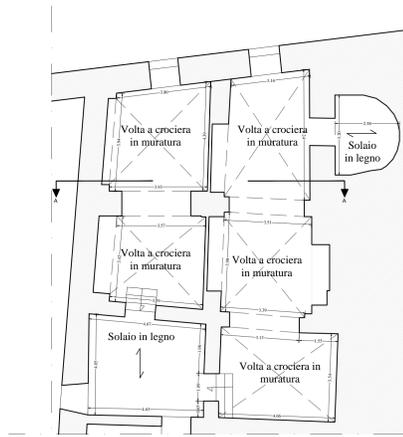


PIANO SEMINTERRATO PRIMO - SCALA 1:200

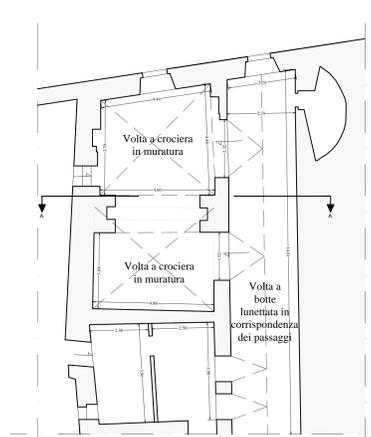


PIANO TERRA - SCALA 1:200

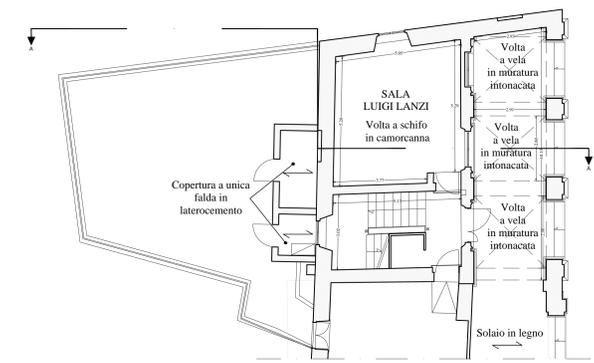

PARTICOLARE A - SCALA 1:25

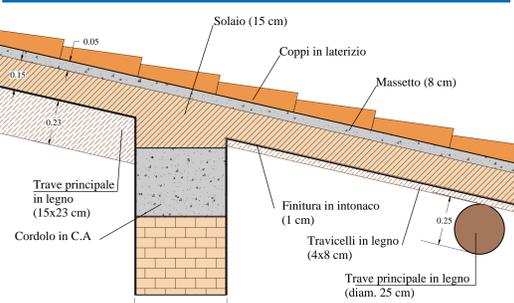


PARTICOLARE B - SCALA 1:25

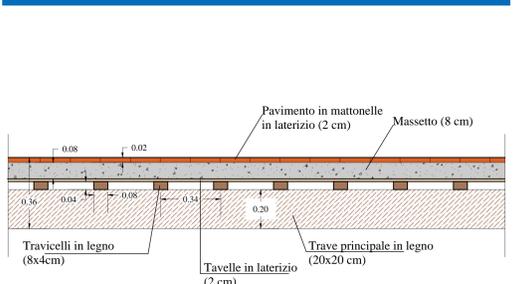


LEGENDA

- TRAVI IN LEGNO
- CORDOLO IN C.A. (TIPO A)
- CORDOLO IN C.A. (TIPO B)


PIANO PRIMO - SCALA 1:200

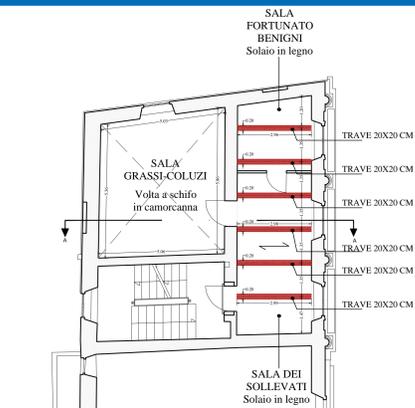


PIANO SECONDO - SCALA 1:200

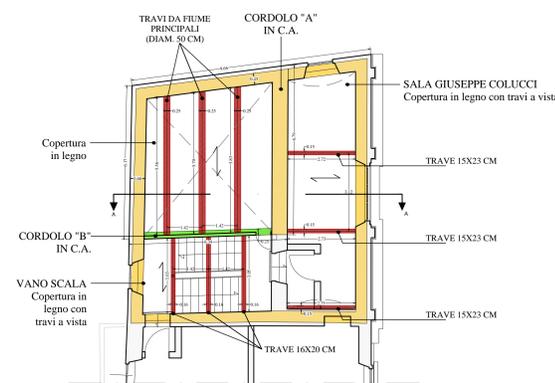


PIANO COPERTURA - SCALA 1:200

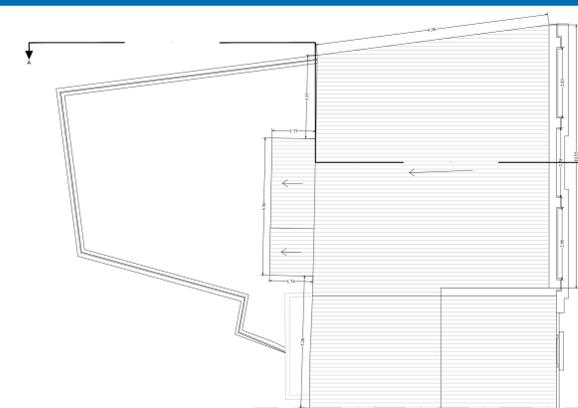

SEZIONE A-A - SCALA 1:200

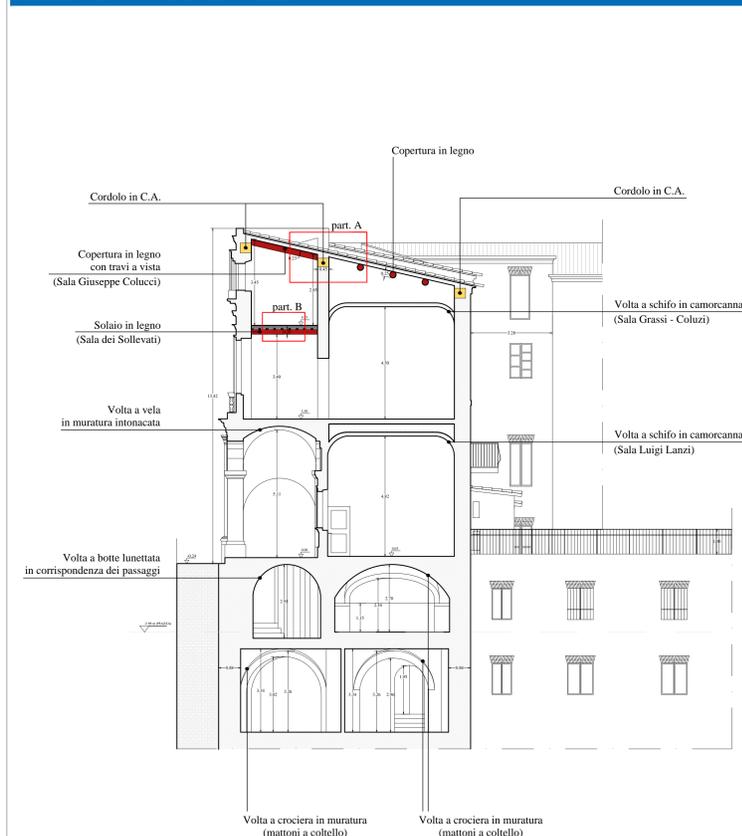

COPERTURE SALA FORTUNATO BENIGNI E SALA DEI SOLLEVATI

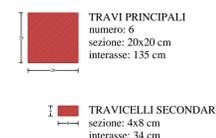

Sala Fortunato Benigni



Sala dei Sollevati


COPERTURA VANO SCALA



COPERTURA SALA GIUSEPPE COLUCCI



COPERTURE IN LEGNO ALL'ESTRADOSSO DELLA VOLTA

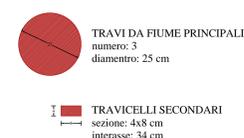

PROGETTO DEFINITIVO

Committente
 Provincia di Grosseto Comune di Trabia IL R.U.P. Ing. David Brachetti

LAVORI DI RIPARAZIONE DANNI CON RESTAURO, MIGLIORAMENTO SISMICO ED ADEGUAMENTO IMPIANTISTICO DELL'EDIFICIO DENOMINATO ACCADEMIA GEORGICA DANNEGGIATA DAGLI EVENTI SISMICI DEL 2016

ELABORATI GRAFICI SF - STATO DI FATTO

S.F. Rilievo strutture
05

Progettazione
 Mandatario: S.A.G.I. S.r.l.
 Professionista responsabile della progettazione edile e architettonica e coordinamento della progettazione: Ing. Massimo Caracciolo
 Professionista responsabile della progettazione edile e architettonica: Attilio Pavesi Gallo
 Professionista responsabile della progettazione strutturale: Ing. Massimo Caracciolo
 Professionista responsabile della progettazione degli impianti: Ing. Davide Caracciolo
 Professionista abilitato al coordinamento in fase di progettazione: Ing. Francesco Di Credico
 GIOVANE PROFESSIONISTA Attilio Pavesi Gallo

OTTOBRE 2019

AGGIORNAMENTO	DATA	PROTOCOLLO	REDATTO	PROGETTATO	VERIFICATO	ACQUISTO	APPROVATO
1	10/2019	XXV/1000/17	M.F.	S.A.G.I.	S.A.G.I.	S.A.G.I.	S.A.G.I.