


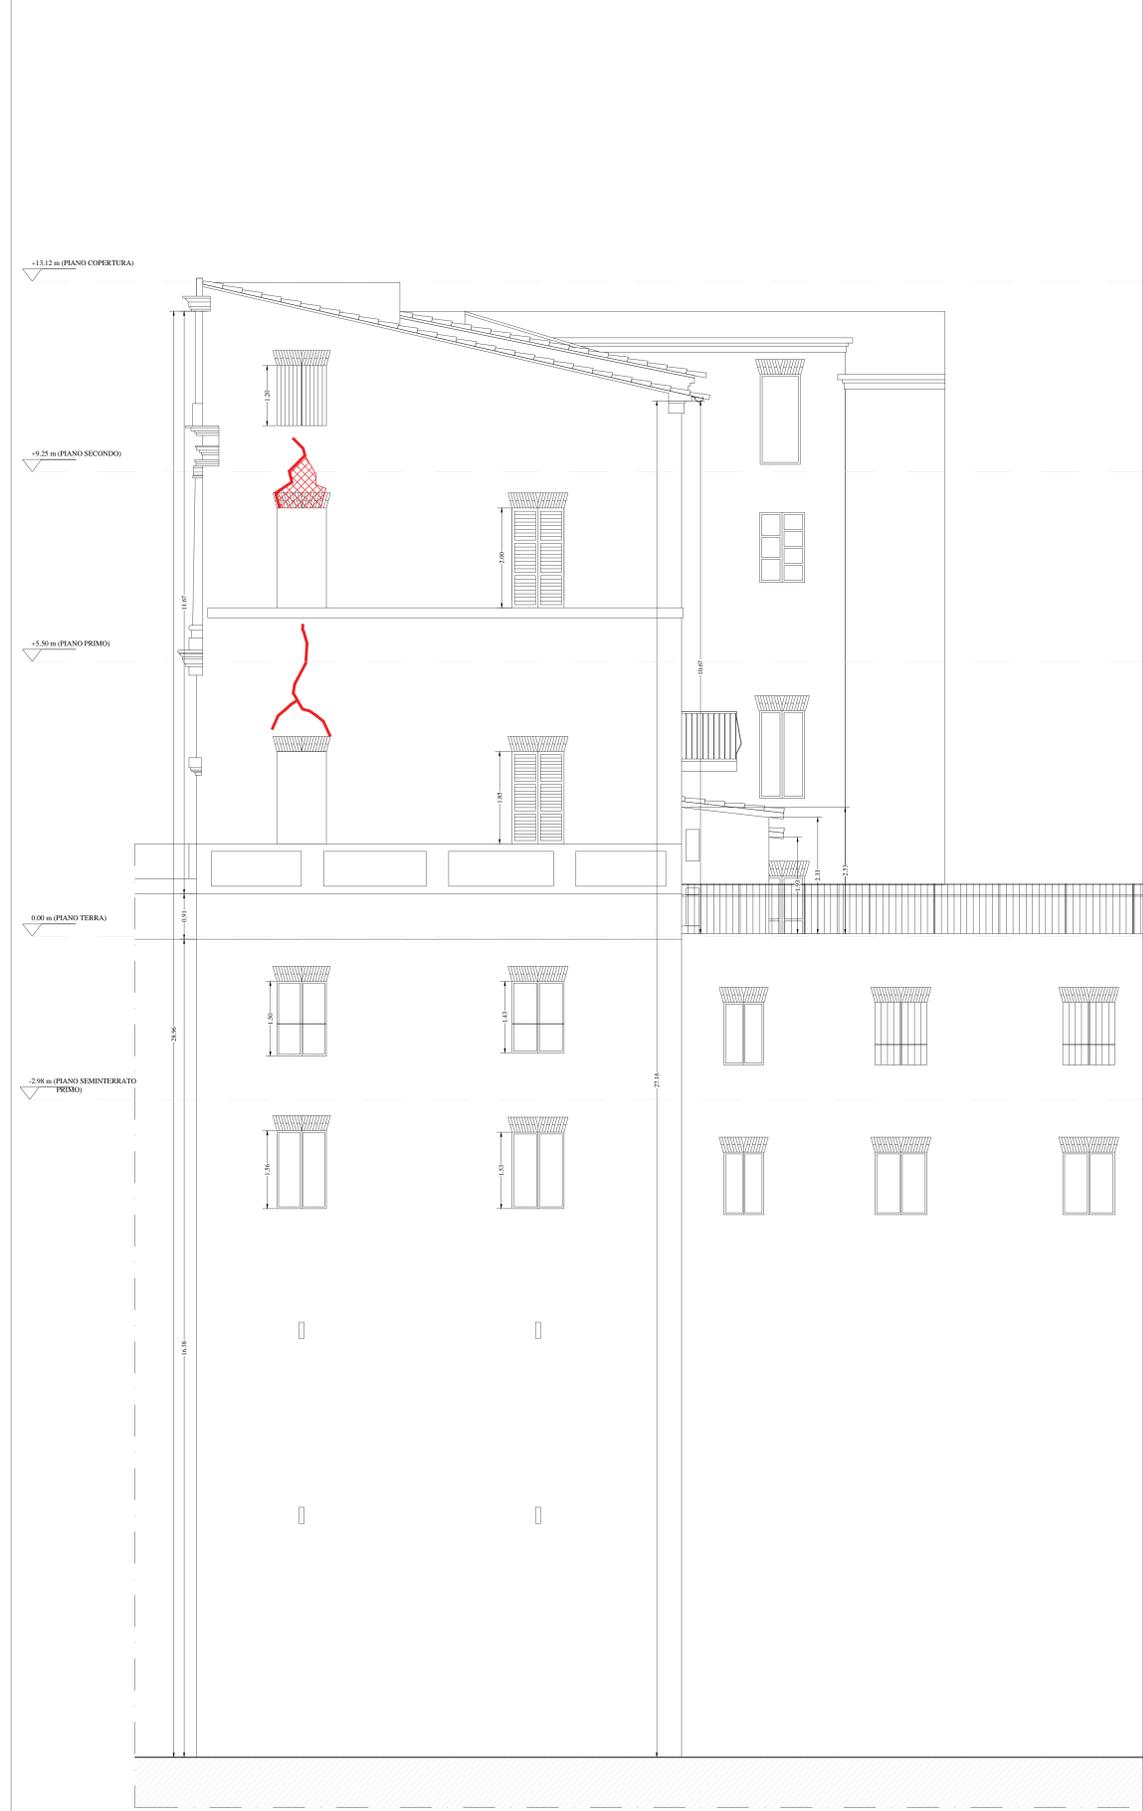

LEGENDA

Simbolo	Descrizione
	Cribro distacco
	Lecione

SEZIONE A-A - SCALA 1:50



PROGETTO DEFINITIVO

Committente
 Provincia di Macerata Comune di Tera
 IL R.U.P. Ing. David Brachetti

LAVORI DI RIPARAZIONE DANNI CON RESTAURO, MIGLIORAMENTO SISMICO ED ADEGUAMENTO IMPIANTISTICO DELL'EDIFICIO DENOMINATO ACCADEMIA GEORGICA DANNEGGIATA DAGLI EVENTI SISMICI DEL 2016

ELABORATI GRAFICI GF_ RILIEVO ED ANALISI DEL DANNO

Q.F. Quadro fessurativo: prospetti e sezione
02

Progettazione
 Mandatario: S.A.G.I. S.r.l.
 Mandato: PROGETTO INTEGRATO S.T.A.S.
 PROFESSIONISTA RESPONSABILE DELLA PROGETTAZIONE EDILE E ARCHITETTURA E COORDINAMENTO DELLA PROGETTAZIONE: Ing. Maurizio Clementi
 PROFESSIONISTA RESPONSABILE DELLA PROGETTAZIONE EDILE E ARCHITETTURA: Ing. Marco Ciampi
 PROFESSIONISTA RESPONSABILE DELLA PROGETTAZIONE STRUTTURALE: Ing. Marco Ciampi
 PROFESSIONISTI RESPONSABILI DELLA PROGETTAZIONE DEGLI IMPIANTI TECNOLOGICI: Ing. Davide Caracciolo
 PROFESSIONISTA ABILITATO AL COORDINAMENTO IN FASE DI PROGETTAZIONE: Ing. Vincenzo Di Cecco
 GIOVANE PROFESSIONISTA: Arch. Marco Fabiani

AGGIORNAMENTO DATA PROTOCOLLO REDATTO PROGETTATO VERIFICATO ACQUISTO APPROVATO
 1 10/2019 XXYYXXXYY M.F. S.A.G.I. S.A.G.I. S.A.G.I. S.A.G.I.