


LEGENDA DEGLI INTERVENTI

- CROLLI-DISTACCHI ELEMENTI MURARI
- PORZIONE DI MURO RESTAURATA E CONSOLIDATA
- PROTEZIONE E RESTAURO


Prospetto Nord

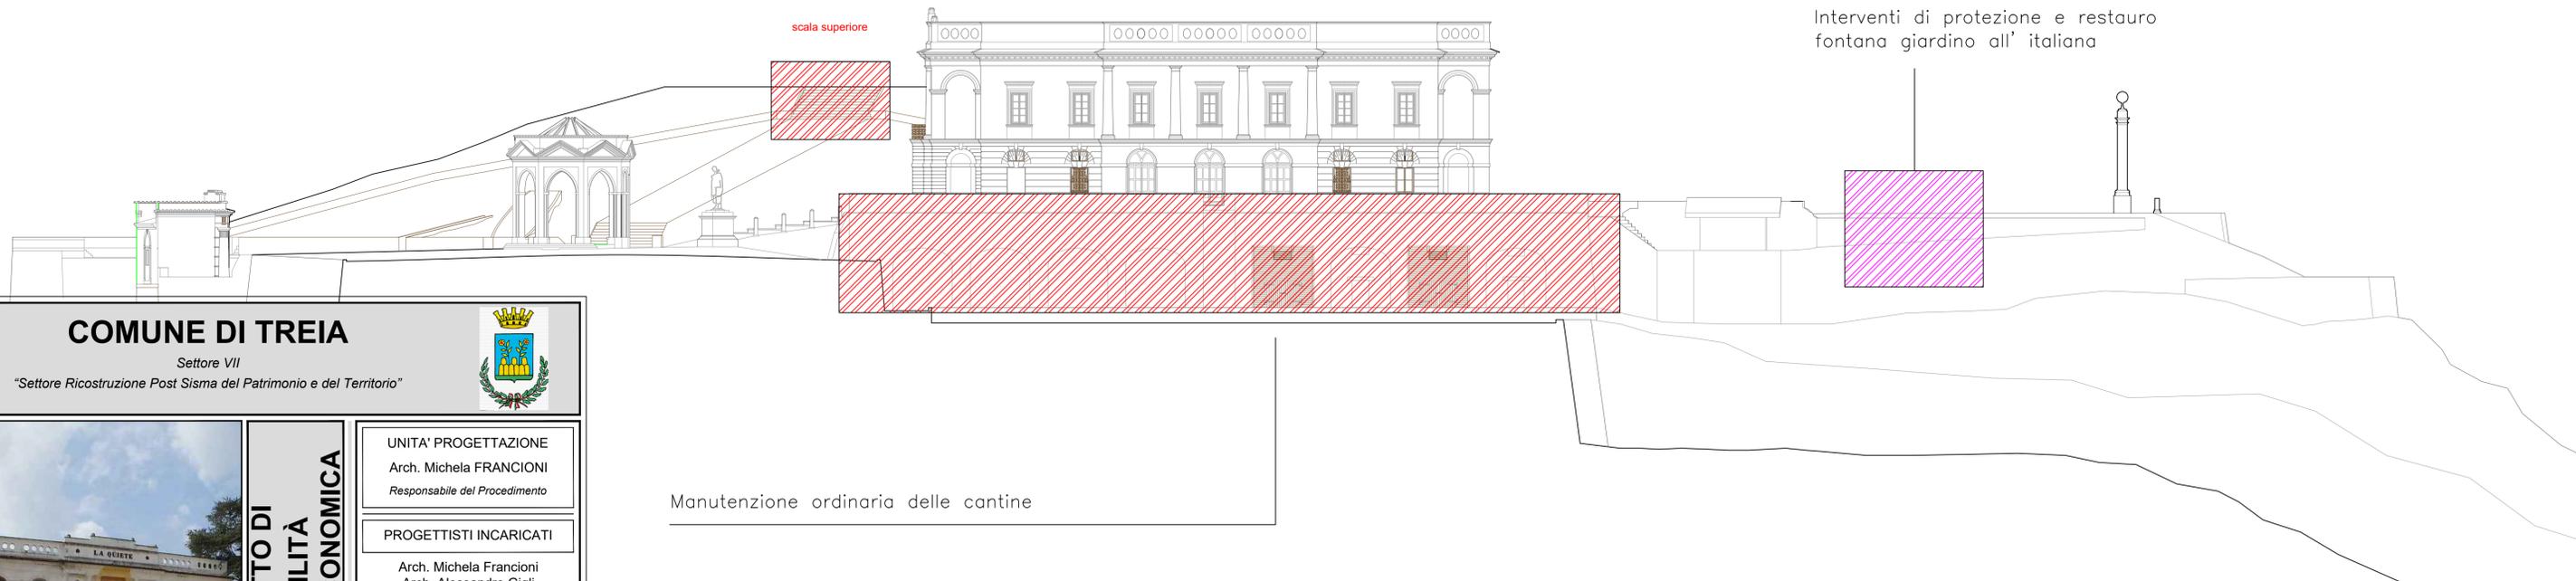

**COMUNE DI TREIA**

Settore VII

"Settore Ricostruzione Post Sisma del Patrimonio e del Territorio"

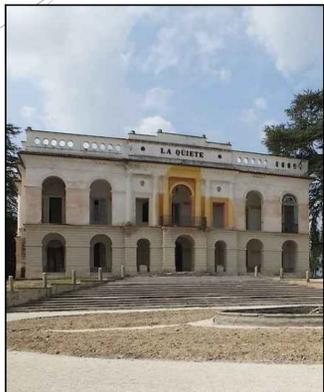

**PROGETTO DI  
FATTIBILITÀ  
TECNICO ECONOMICA**

UNITA' PROGETTAZIONE  
Arch. Michela FRANCONI  
*Responsabile del Procedimento*

PROGETTISTI INCARICATI

Arch. Michela Francioni  
Arch. Alessandro Gigli  
Ing. Domenico Villano

*Collaboratori*  
Arch. Emanuele Zippilli

*Firme dei professionisti*

INTERVENTO DI RIPARAZIONE DANNI, RESTAURO E MIGLIORAMENTO SISMICO DELLE OPERE ESTERNE ANNESSE ALL'EDIFICIO DI PROPRIETA' PUBBLICA DENOMINATO "VILLA LA QUIETE" UBICATO IN C.DA SAN MARCO - TREIA (MC) 62010- IDENTIFICATO CATASTALMENTE AL FOGLIO 74 PARTICELLA 46.

Scala disegno: 1:100      Data: Gennaio 2021

TAVOLA N.

ELABORATO:  
MURA VILLA QUIETE  
PROSPETTI NORD-NORD OVEST

**2R**

Consolidamento  
Nicchioni di contenimento=405mq

Ripristino Muretti del parco =524mq

Prospetto Nord-Ovest

