
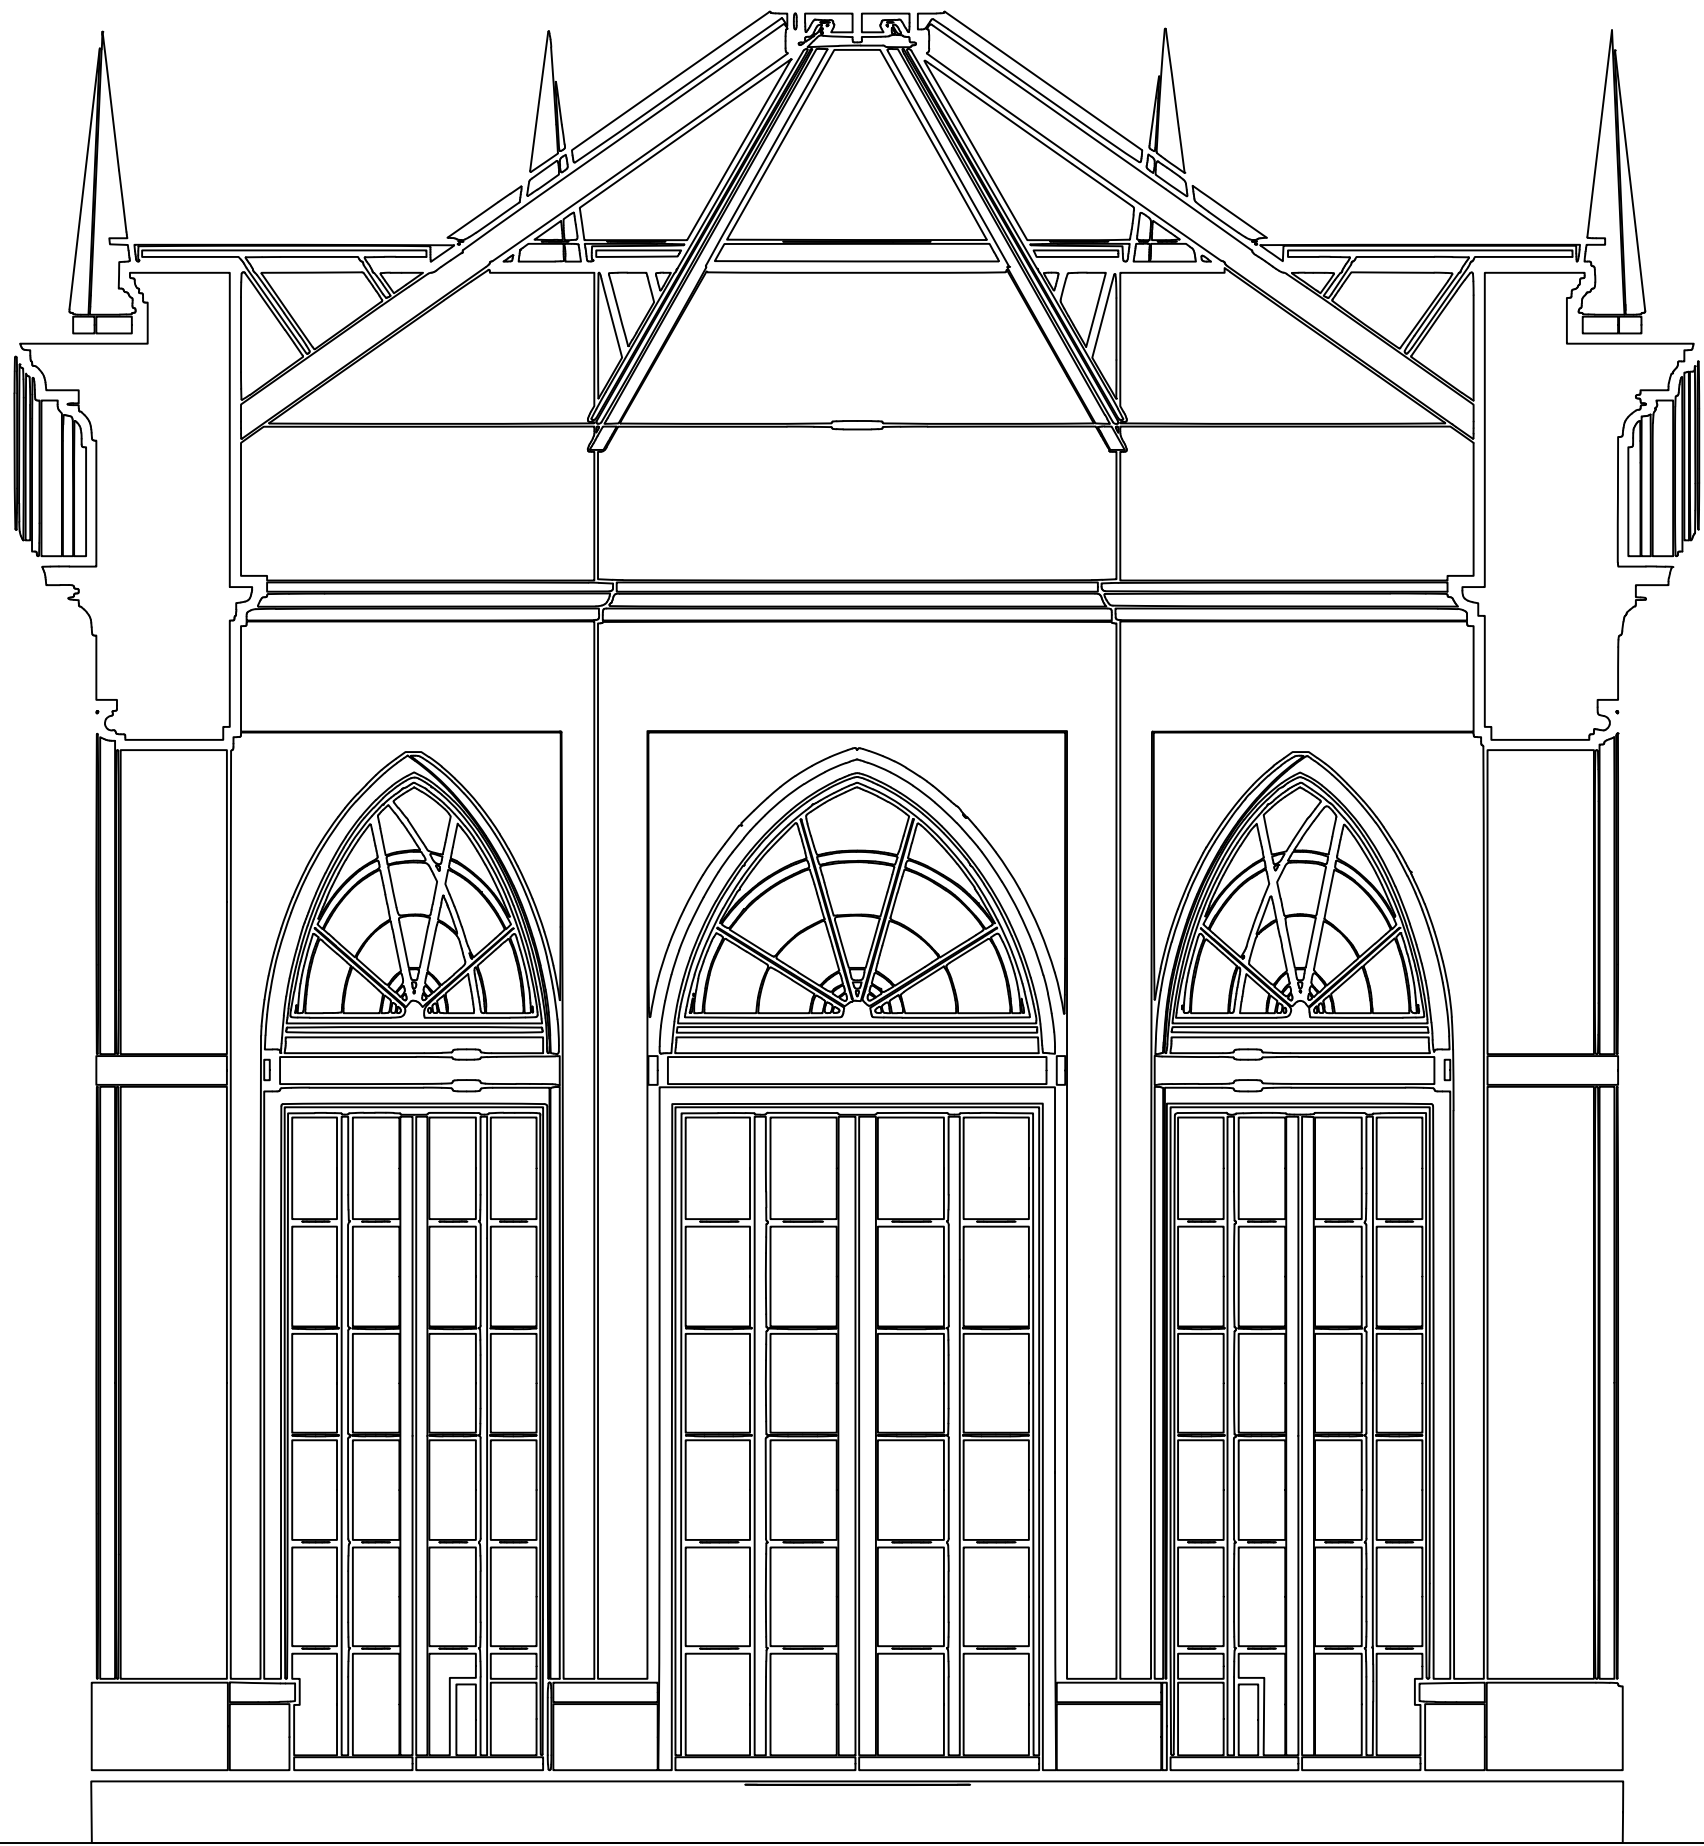
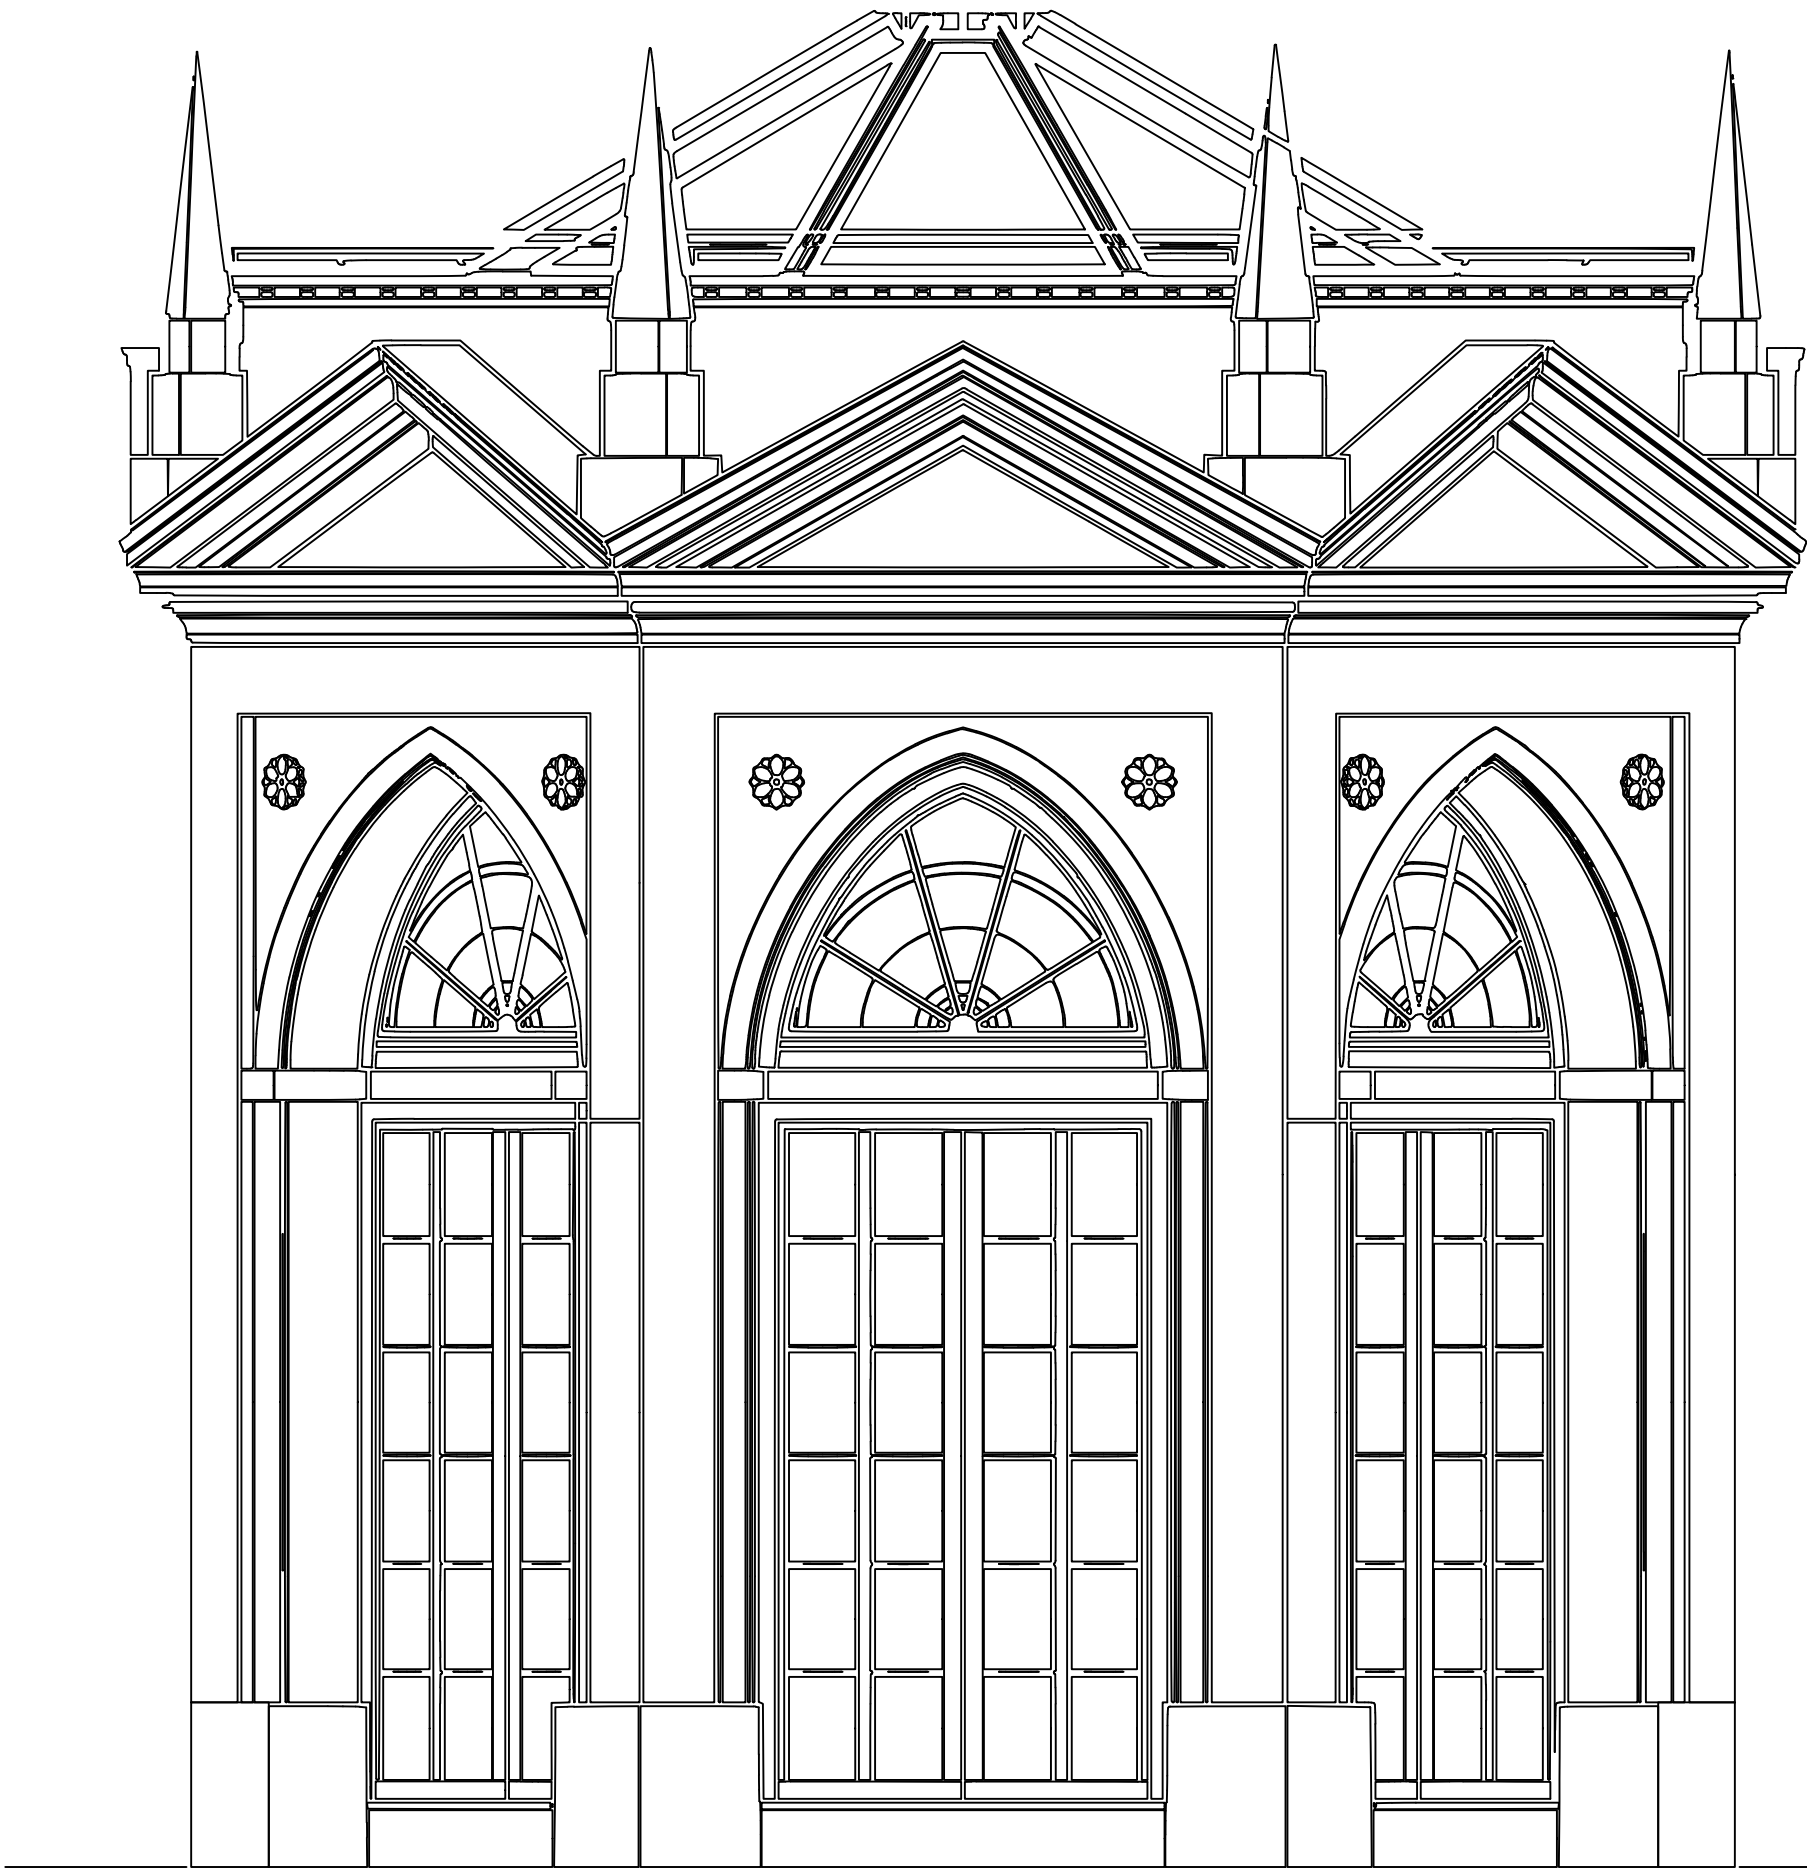


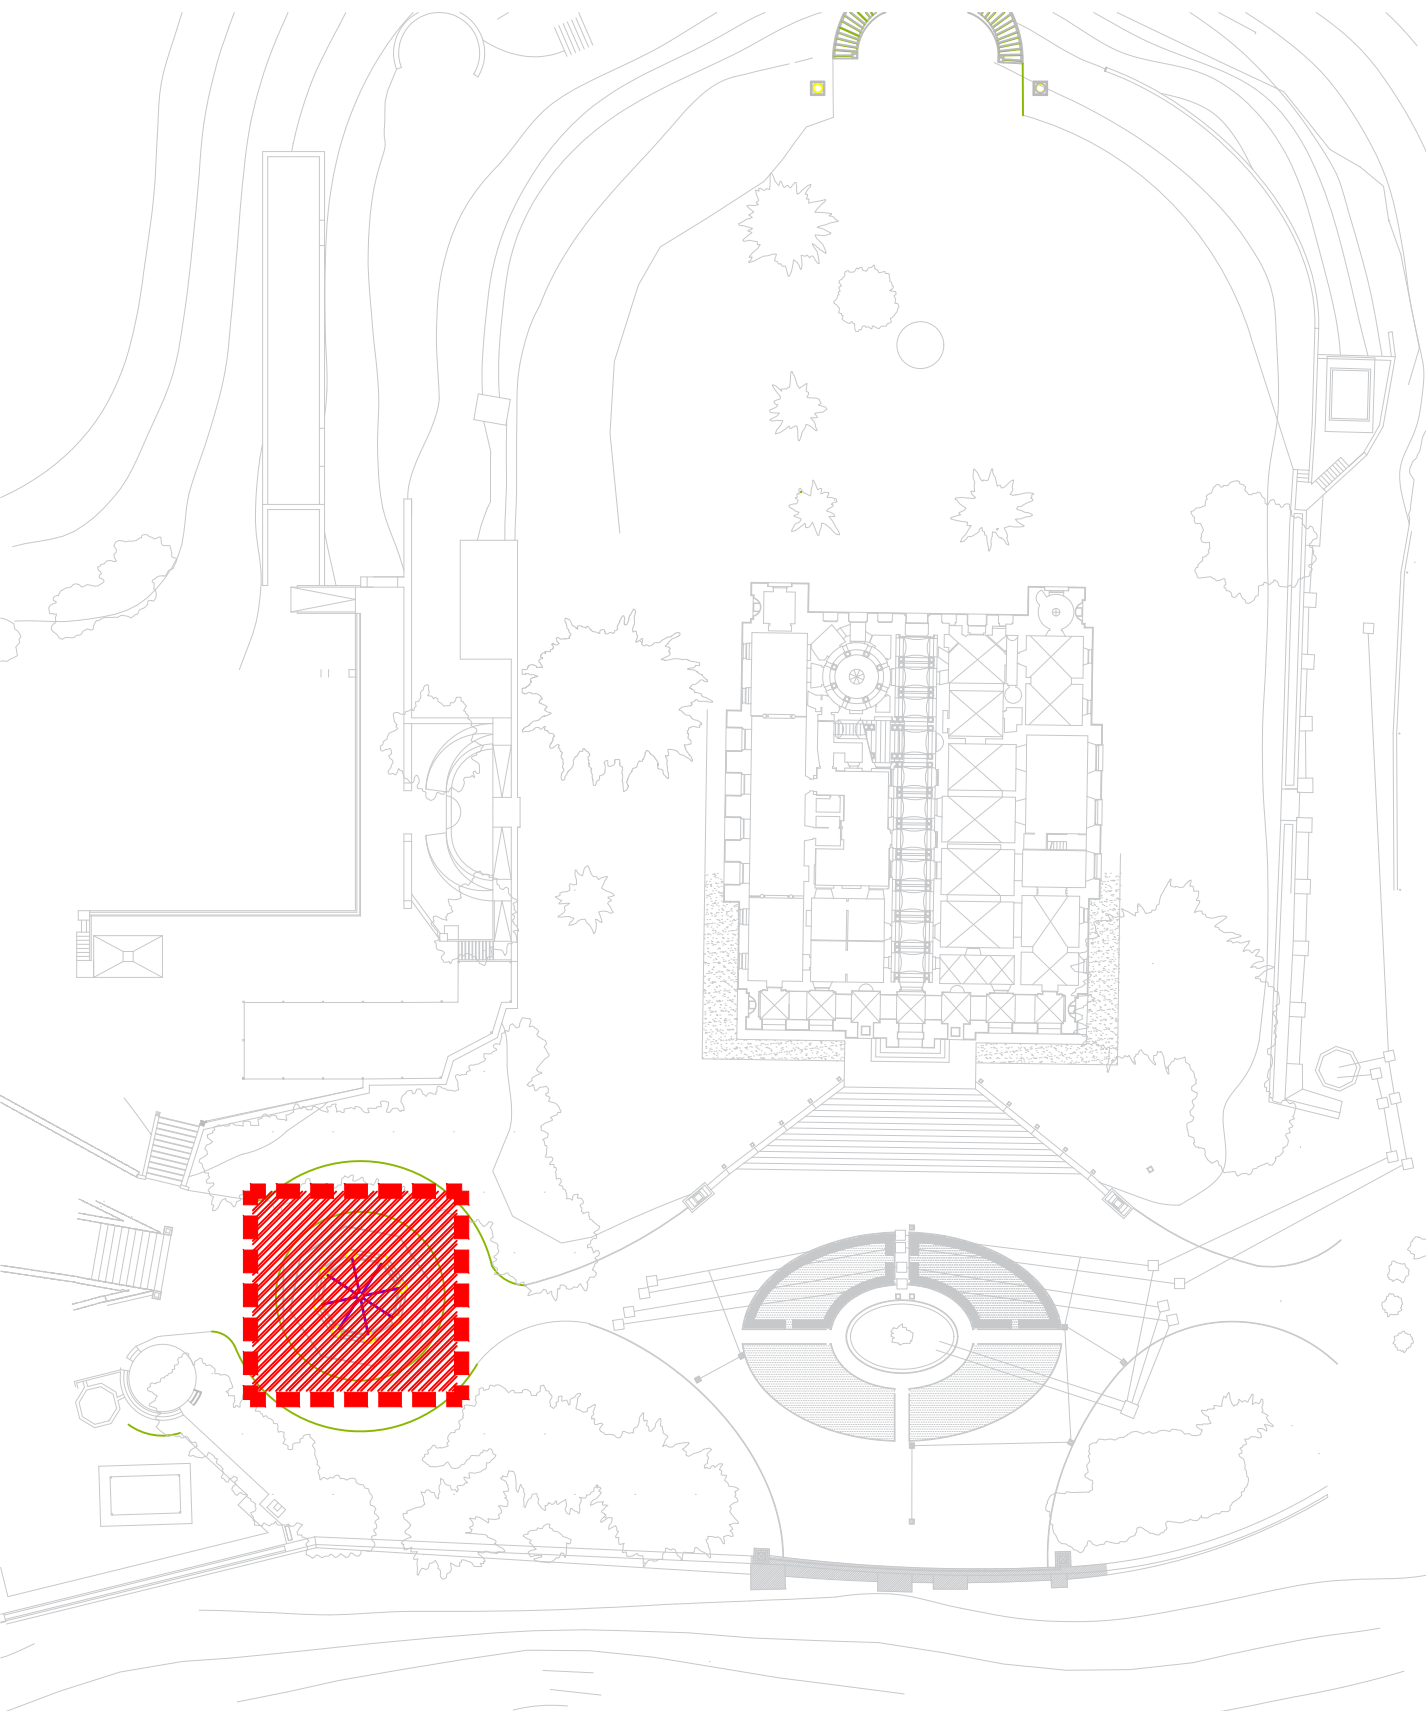

COMUNE DI TREIA

Settore VII

"Settore Ricostruzione Post Sisma del Patrimonio e del Territorio"

PROGETTO DI
FATTIBILITÀ
TECNICO ECONOMICA

INTERVENTO DI RIPARAZIONE DANNI,RESTAURO E MIGLIORAMENTO SISMICO DELLE OPERE ESTERNE ANNESSE ALL'EDIFICIO DI PROPRIETA' PUBBLICA DENOMINATO "VILLA LA QUIETE" UBICATO IN C.DA SAN MARCO -TREIA (MC) 62010- IDENTIFICATO CATASTALMENTE AL FOGLIO 74 PARTICELLA 46.

Scala disegno: Data: Settembre 2020

ELABORATO:

RESTAURO
GAZEBO NEO GOTICO PROGETTO

UNITA' PROGETTAZIONE

Arch. Michela FRANCONI

Responsabile del Procedimento

PROGETTISTI INCARICATI

Arch. Michela Francioni

Arch. Alessandro Gigli

Ing. Domenico Villano

Collaboratori


Arch. Emanuele Zippilli

Firme dei professionisti


TAVOLA N.

6P

Revisione	Data revisione	Disegnatore	Controllato	Verifica RUP

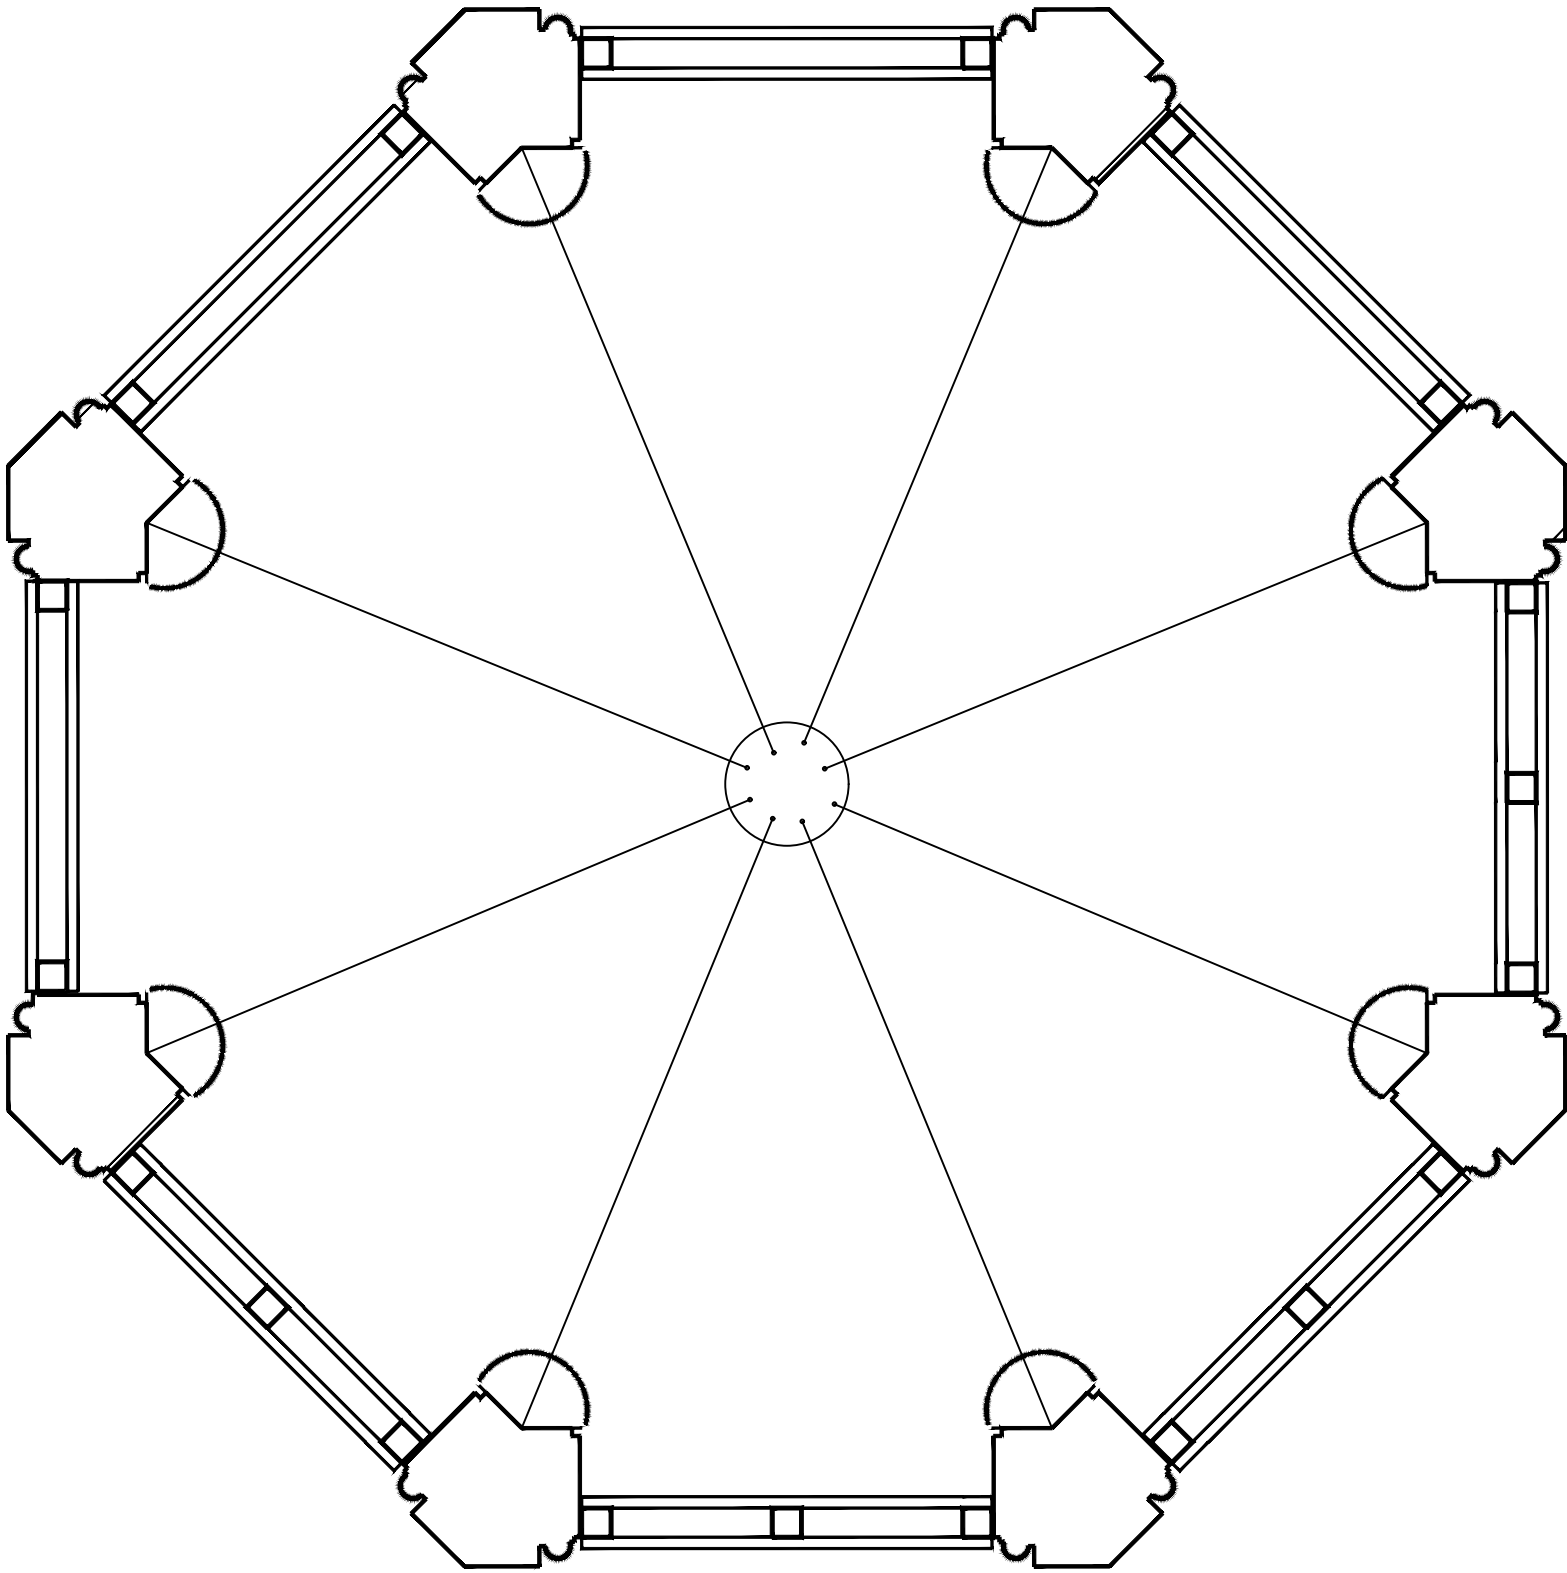

Sistema dei tiranti, scala 1:50

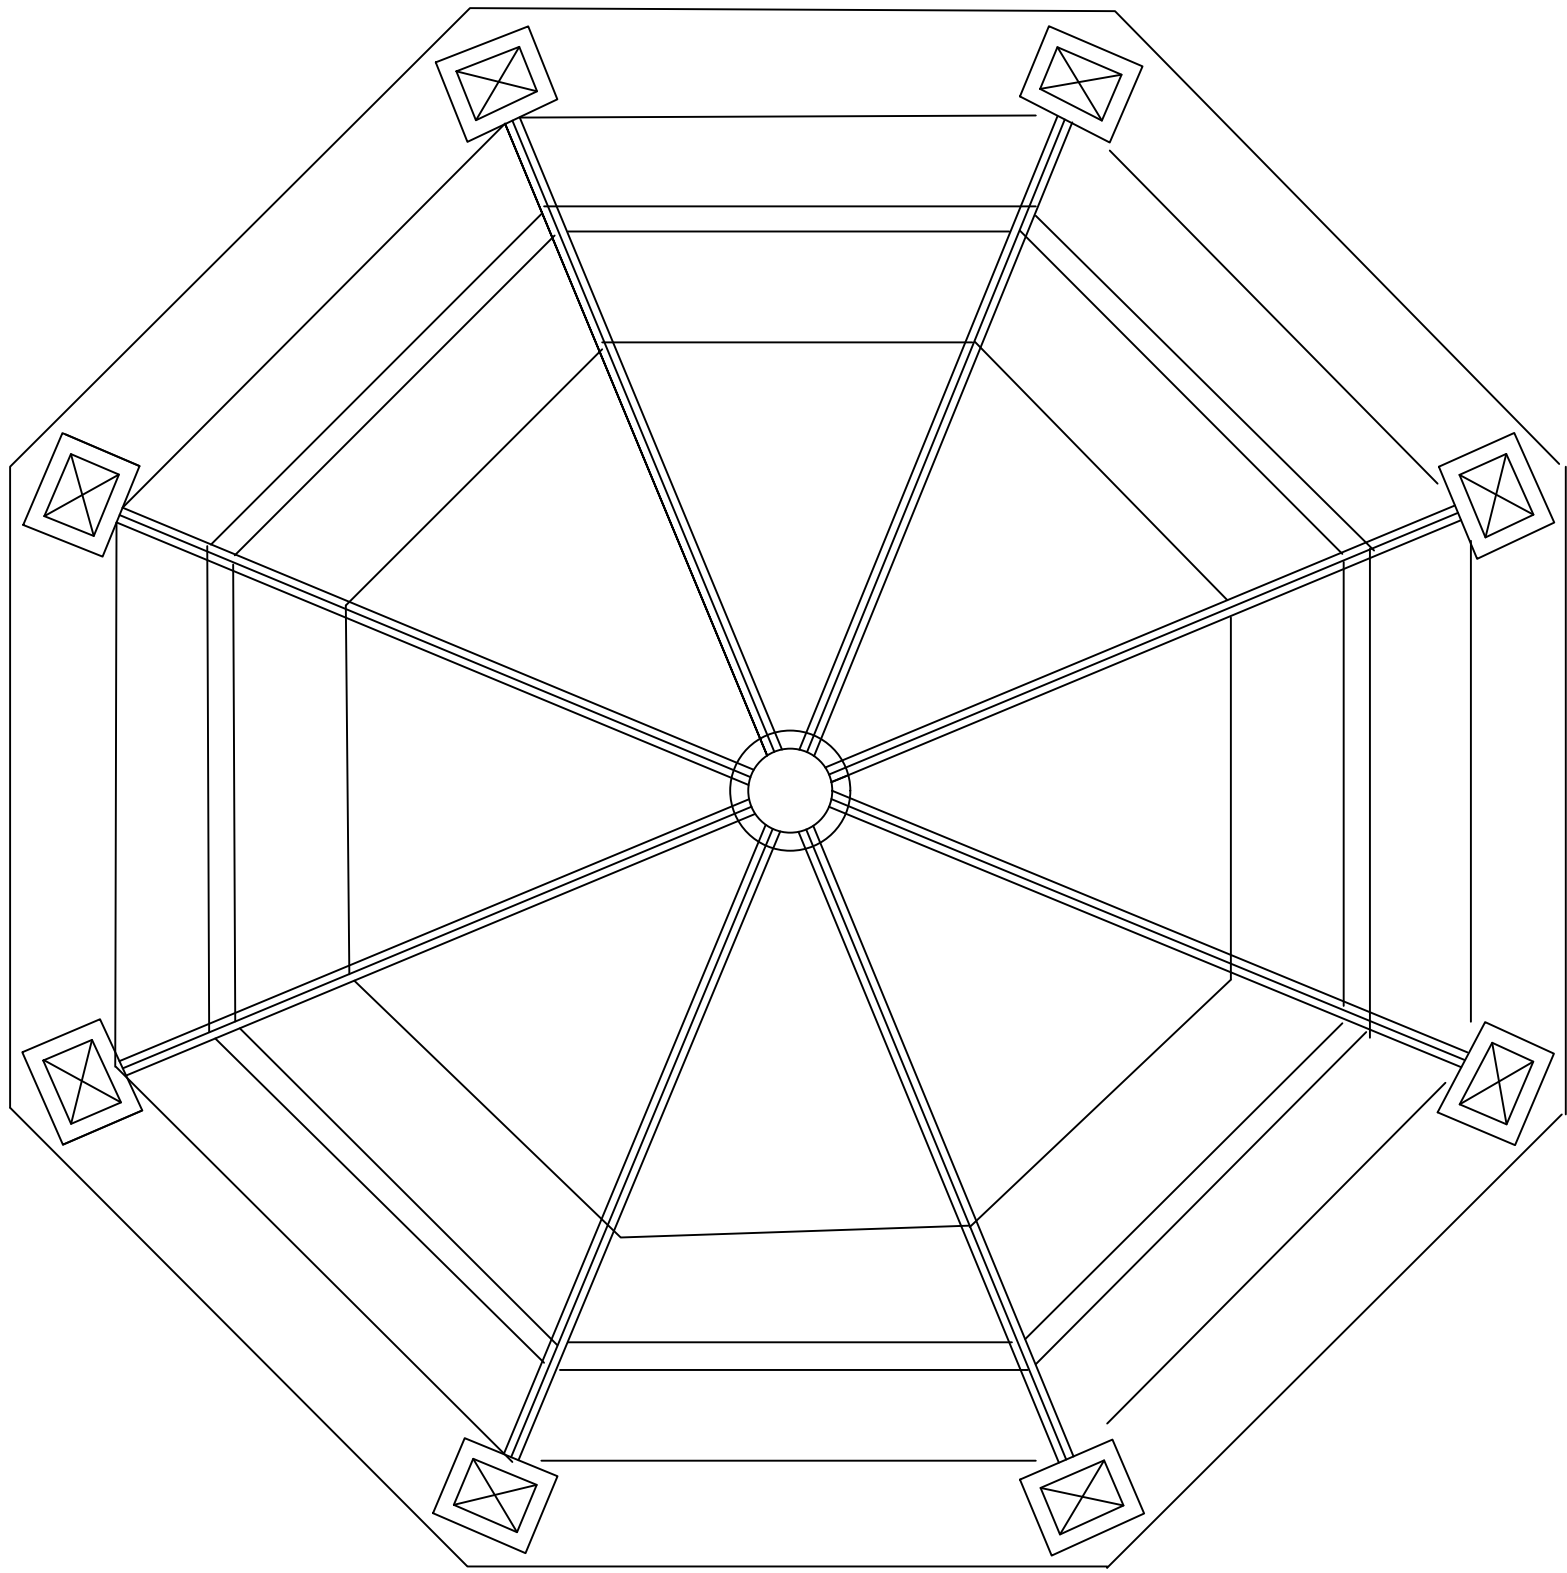

Pianta delle coperture, scala 1:50