




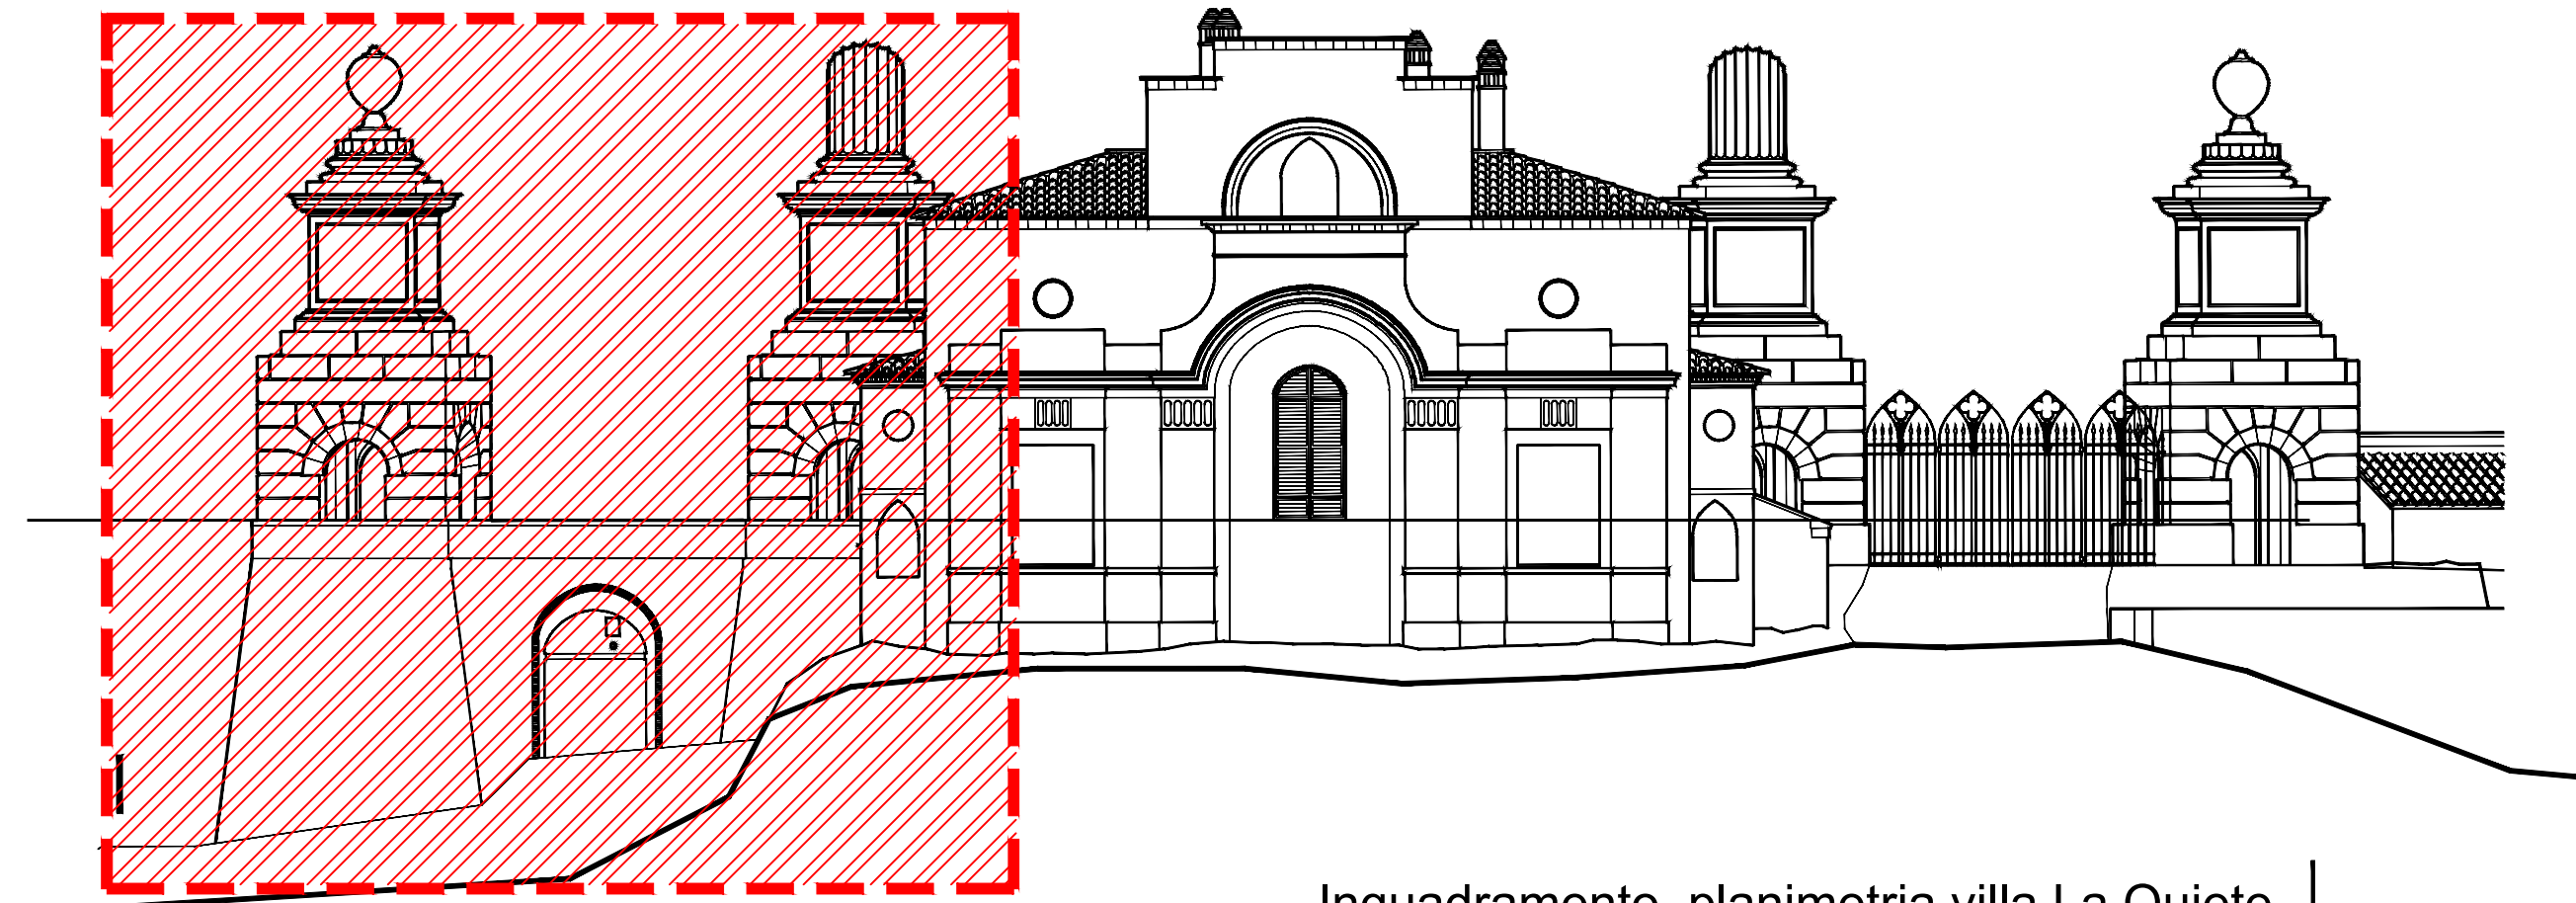


Inquadramento, planimetria villa La Quiete

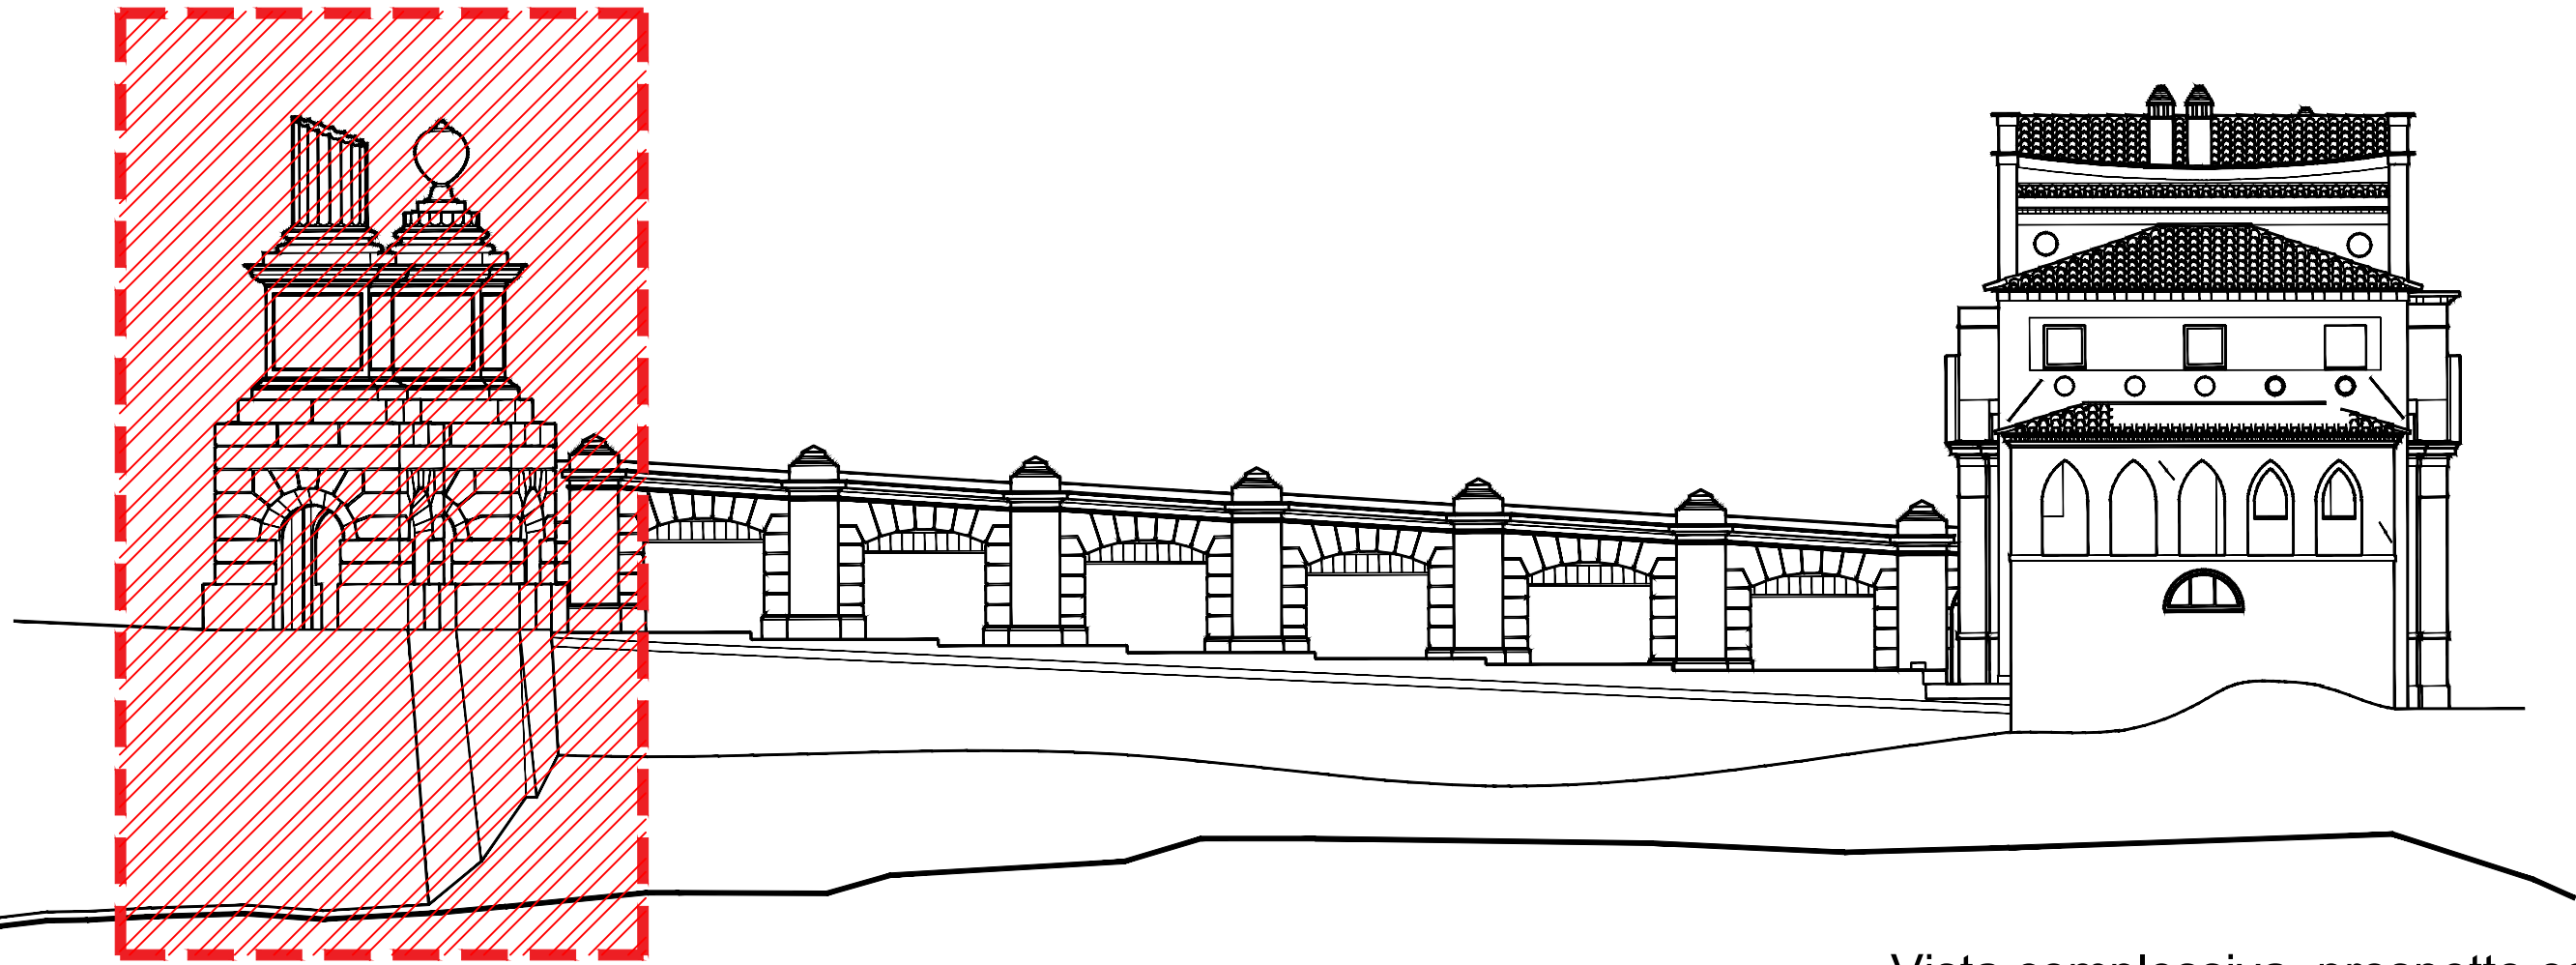

Vista complessiva, prospetto est, scala 1:200

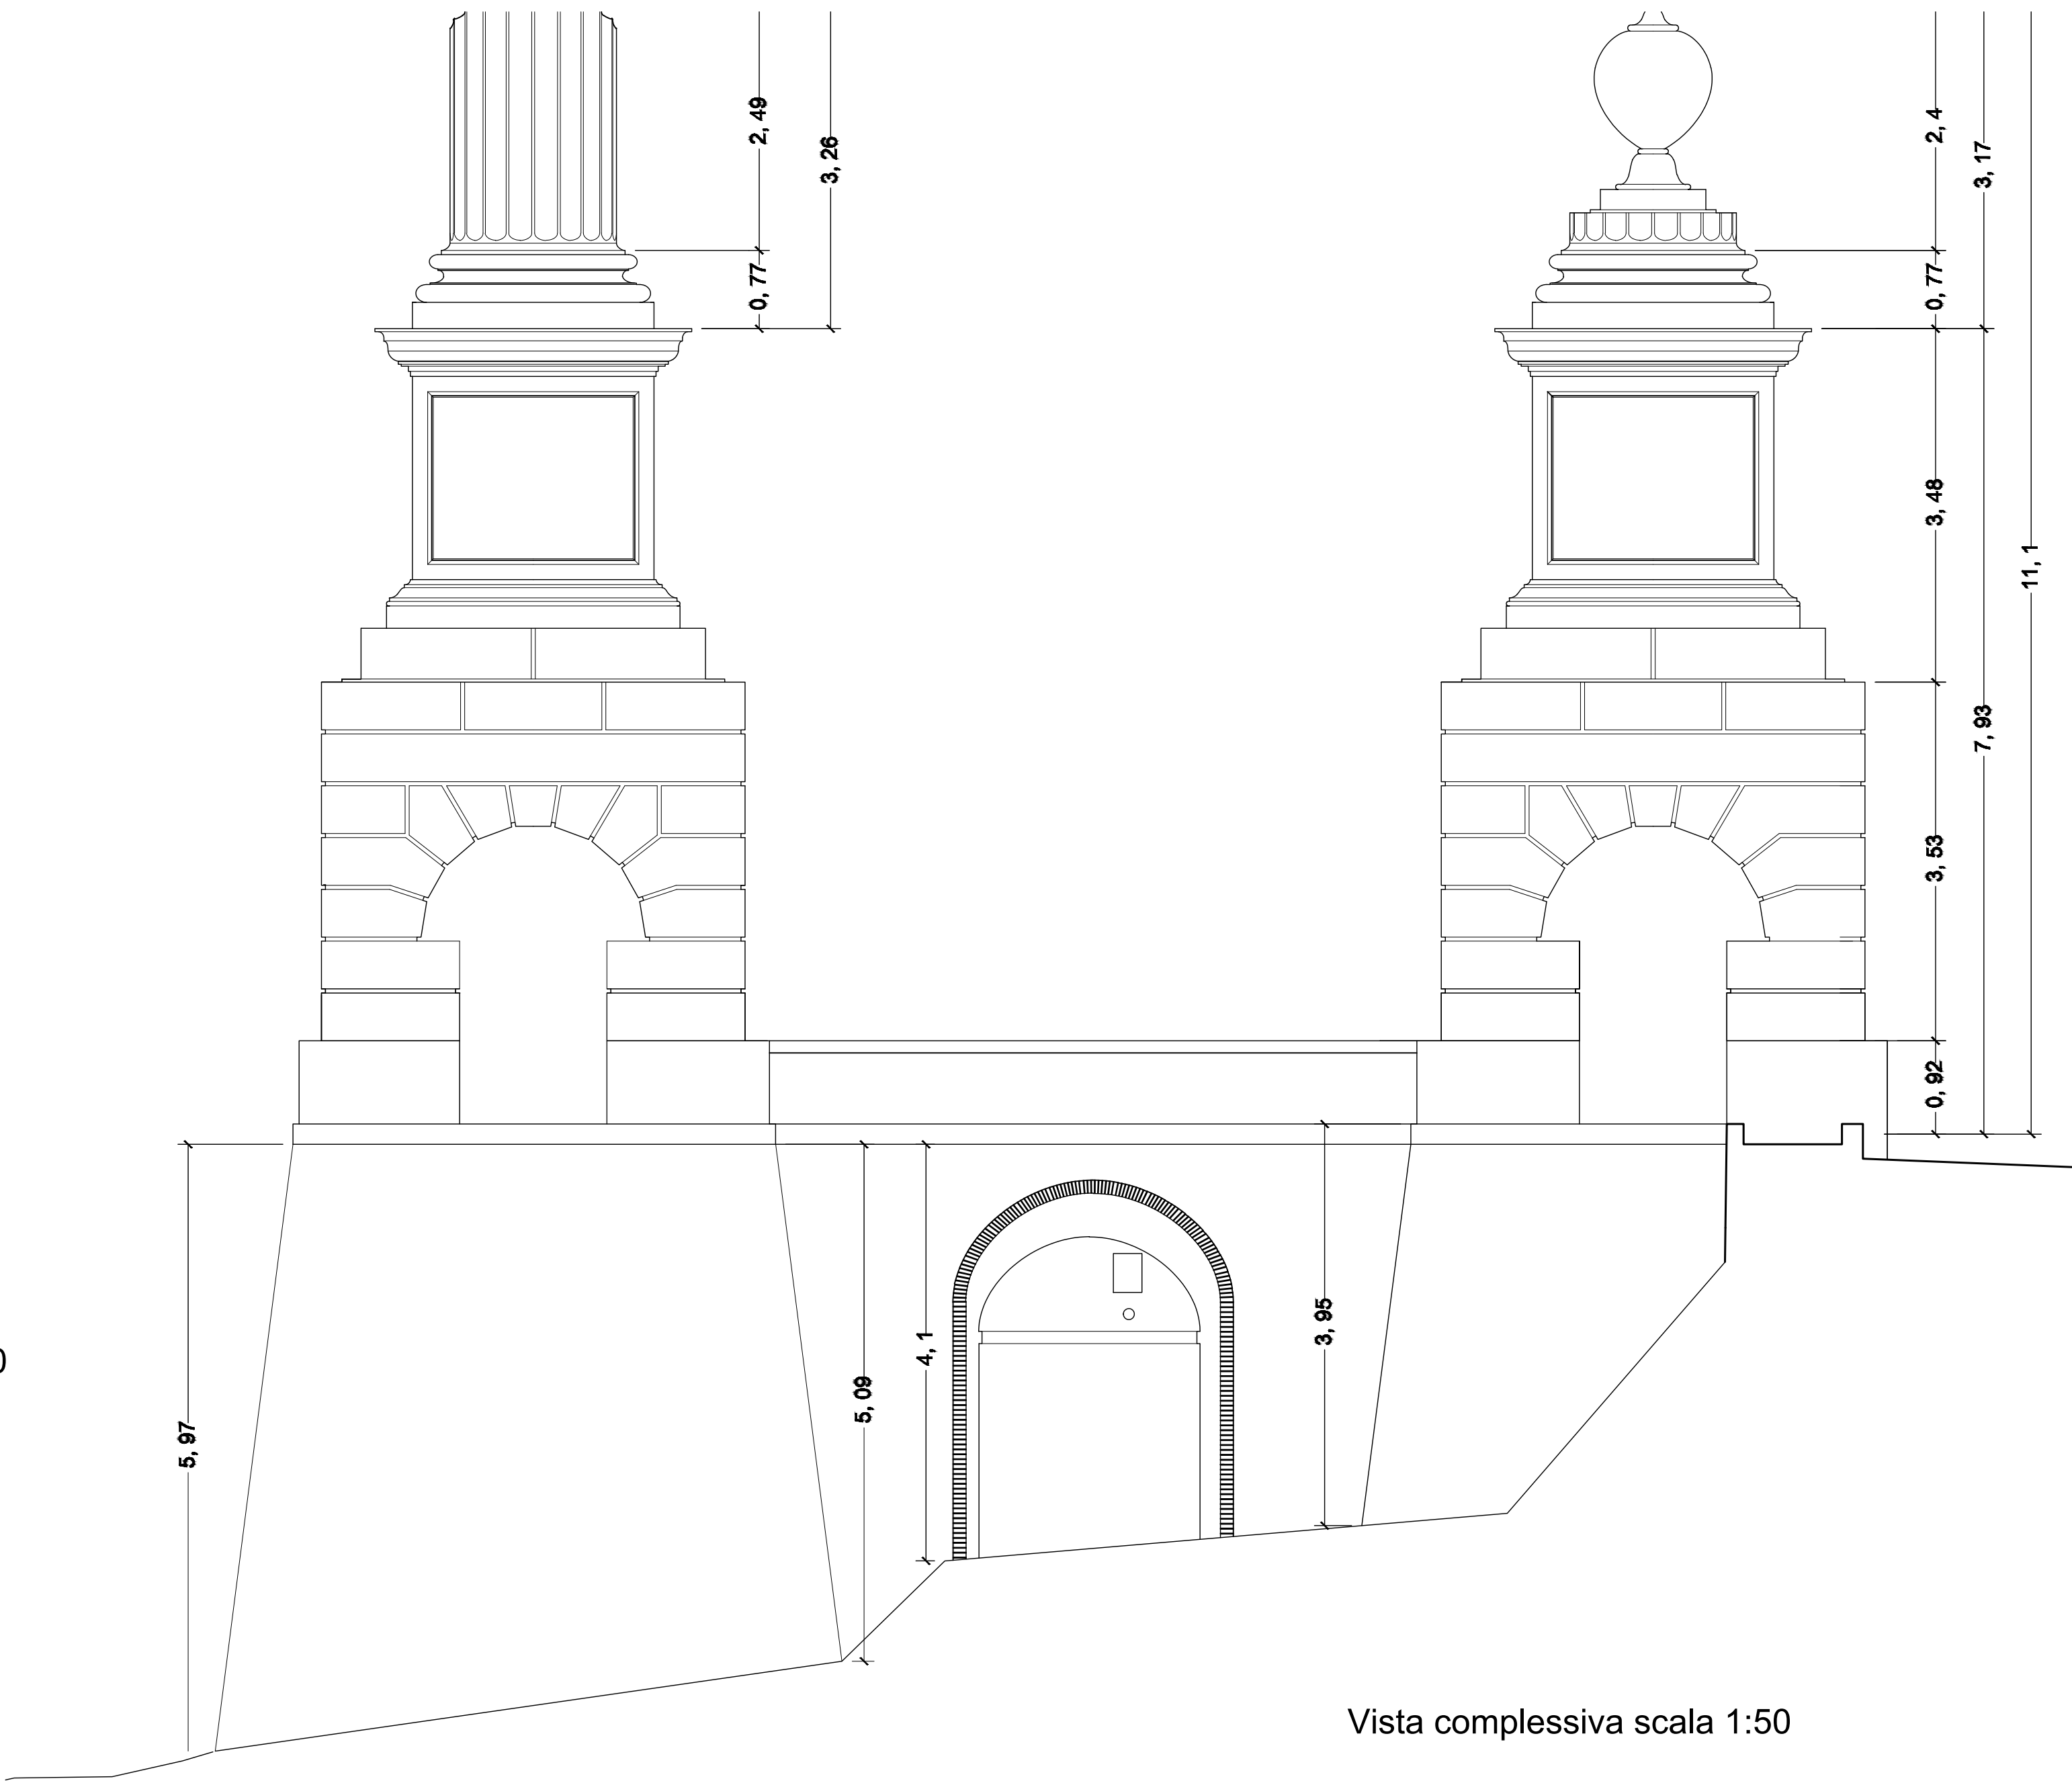

Vista complessiva scala 1:50

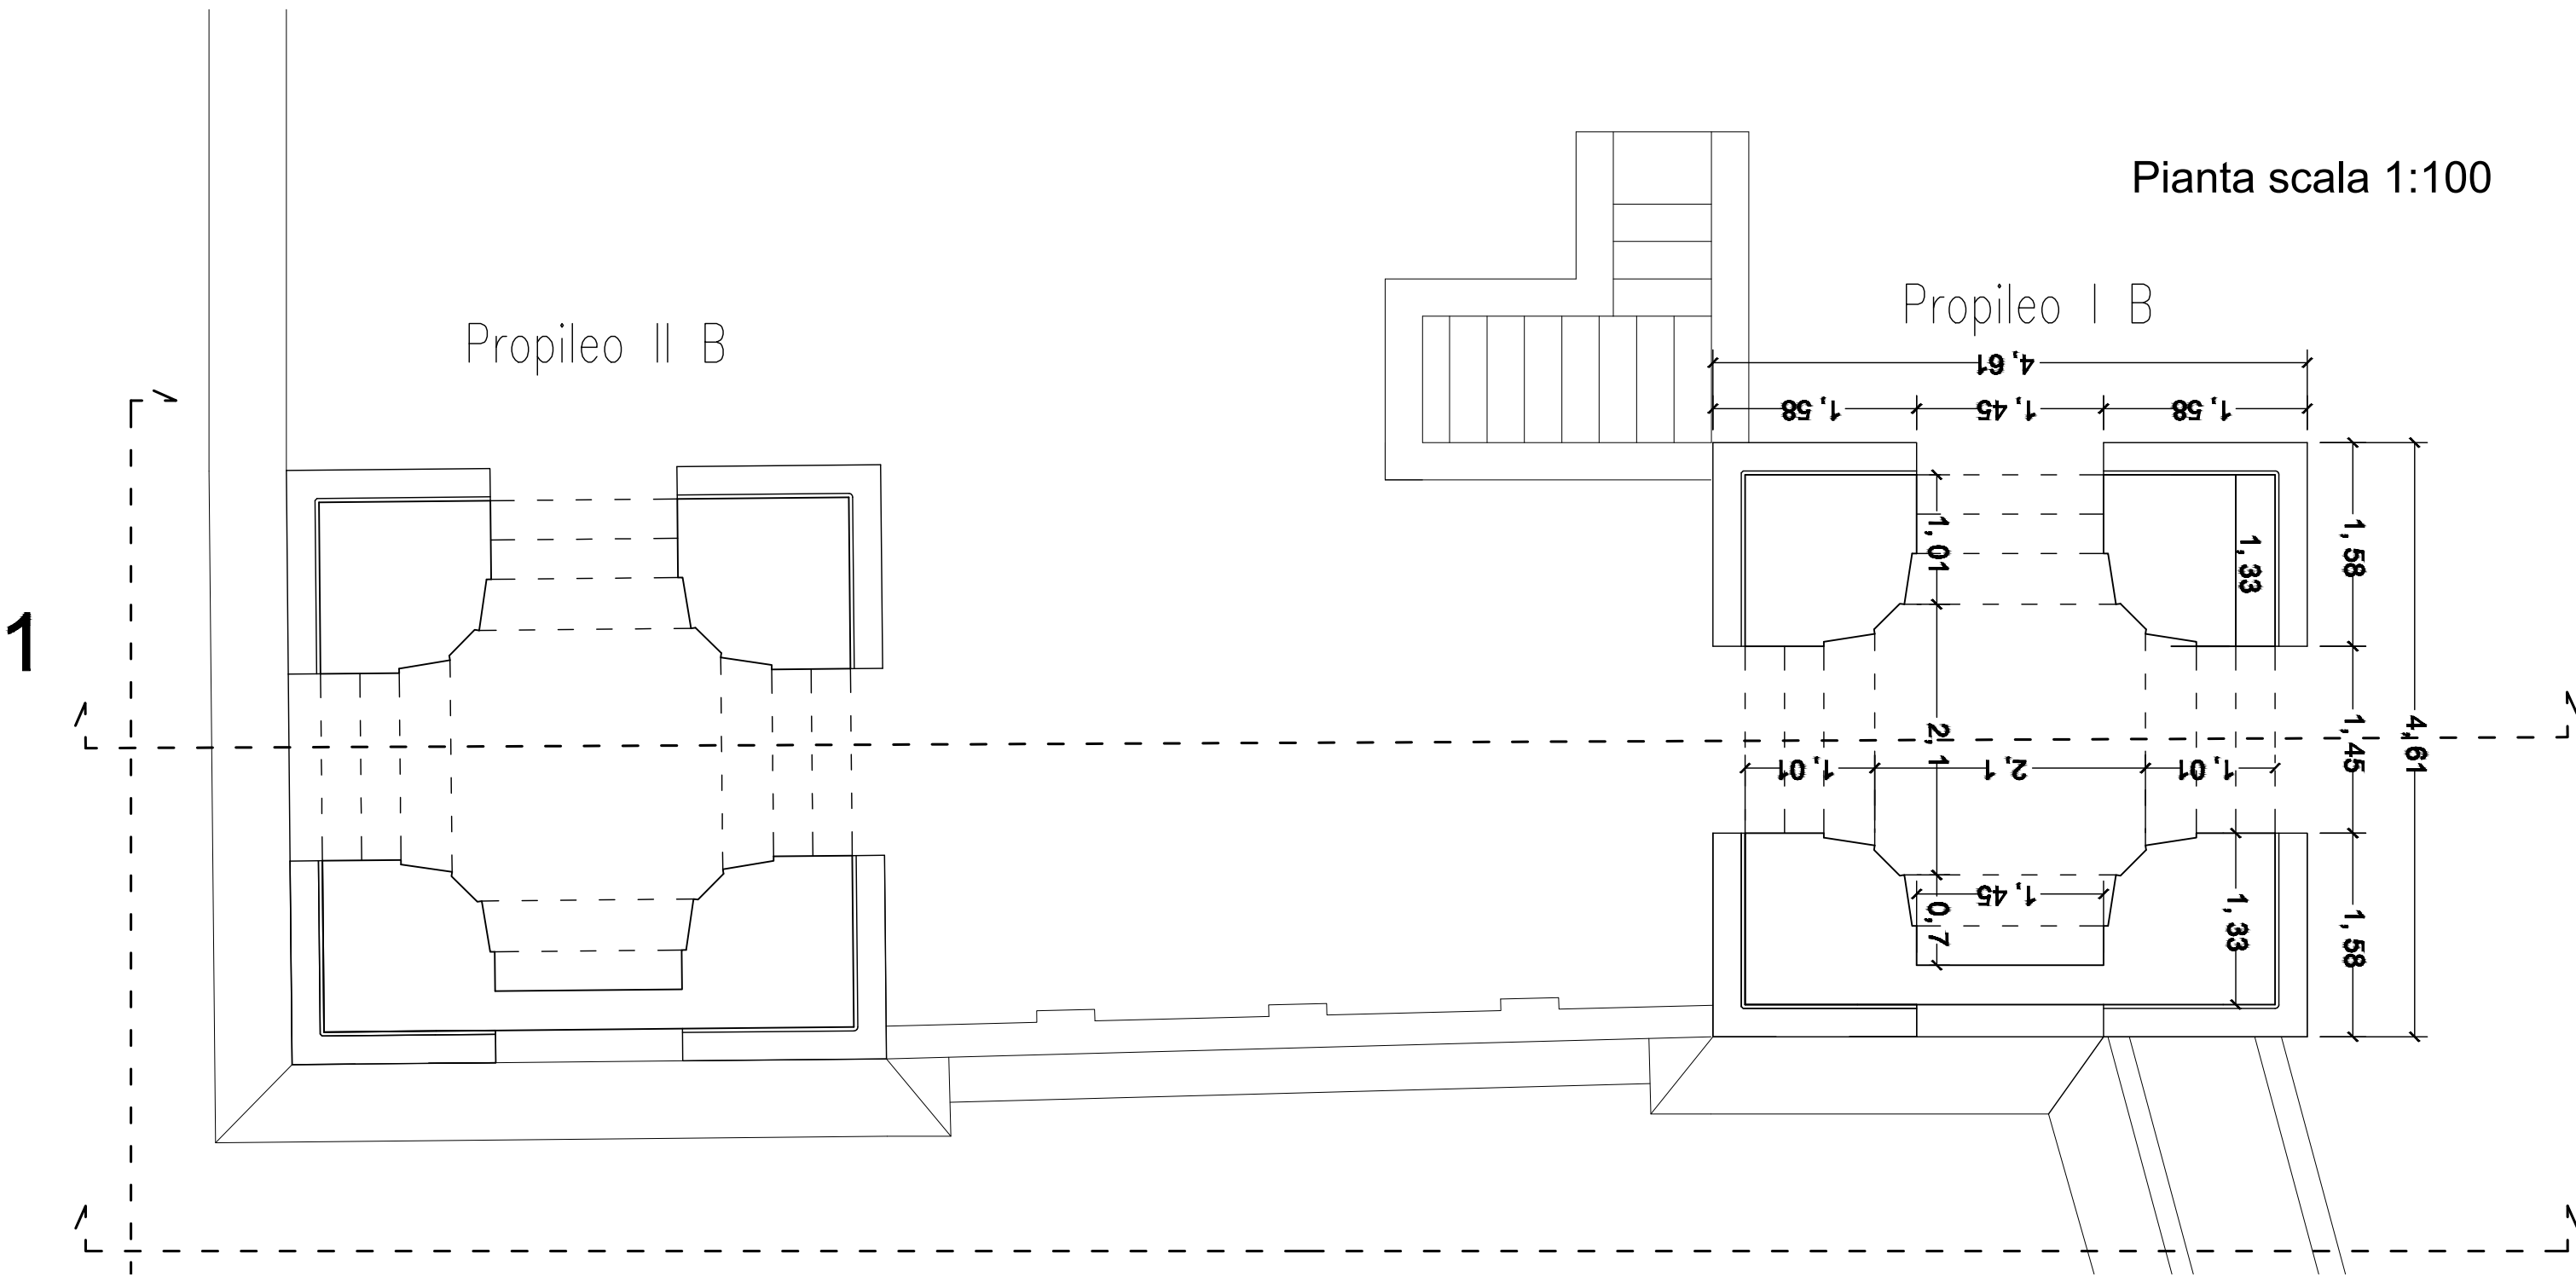

Pianta scala 1:100

COMUNE DI TREIA

Settore VII

"Settore Ricostruzione Post Sisma del Patrimonio e del Territorio"

PROGETTO DI
FATTIBILITÀ
TECNICO ECONOMICA

UNITA' PROGETTAZIONE

Arch. Michela FRANCIONI

Responsabile del Procedimento

PROGETTISTI INCARICATI

Arch. Michela Francioni

Arch. Alessandro Gigli

Ing. Domenico Villano

Collaboratori

Arch. Emanuele Zippilli

Firme dei professionisti


INTERVENTO DI RIPARAZIONE DANNI,RESTAURO E MIGLIORAMENTO SISMICO DELLE OPERE ESTERNE ANNESSE ALL'EDIFICIO DI PROPRIETA' PUBBLICA DENOMINATO "VILLA LA QUIETE" UBICATO IN C.DA SAN MARCO -TREIA (MC) 62010- IDENTIFICATO CATASTALMENTE AL FOGLIO 74 PARTICELLA 46.

Scala disegno: Data: Marzo 2021

ELABORATO: PROGETTO RESTAURO PROPILEI ORIENTALI PROGETTO

TAVOLA N.

4P

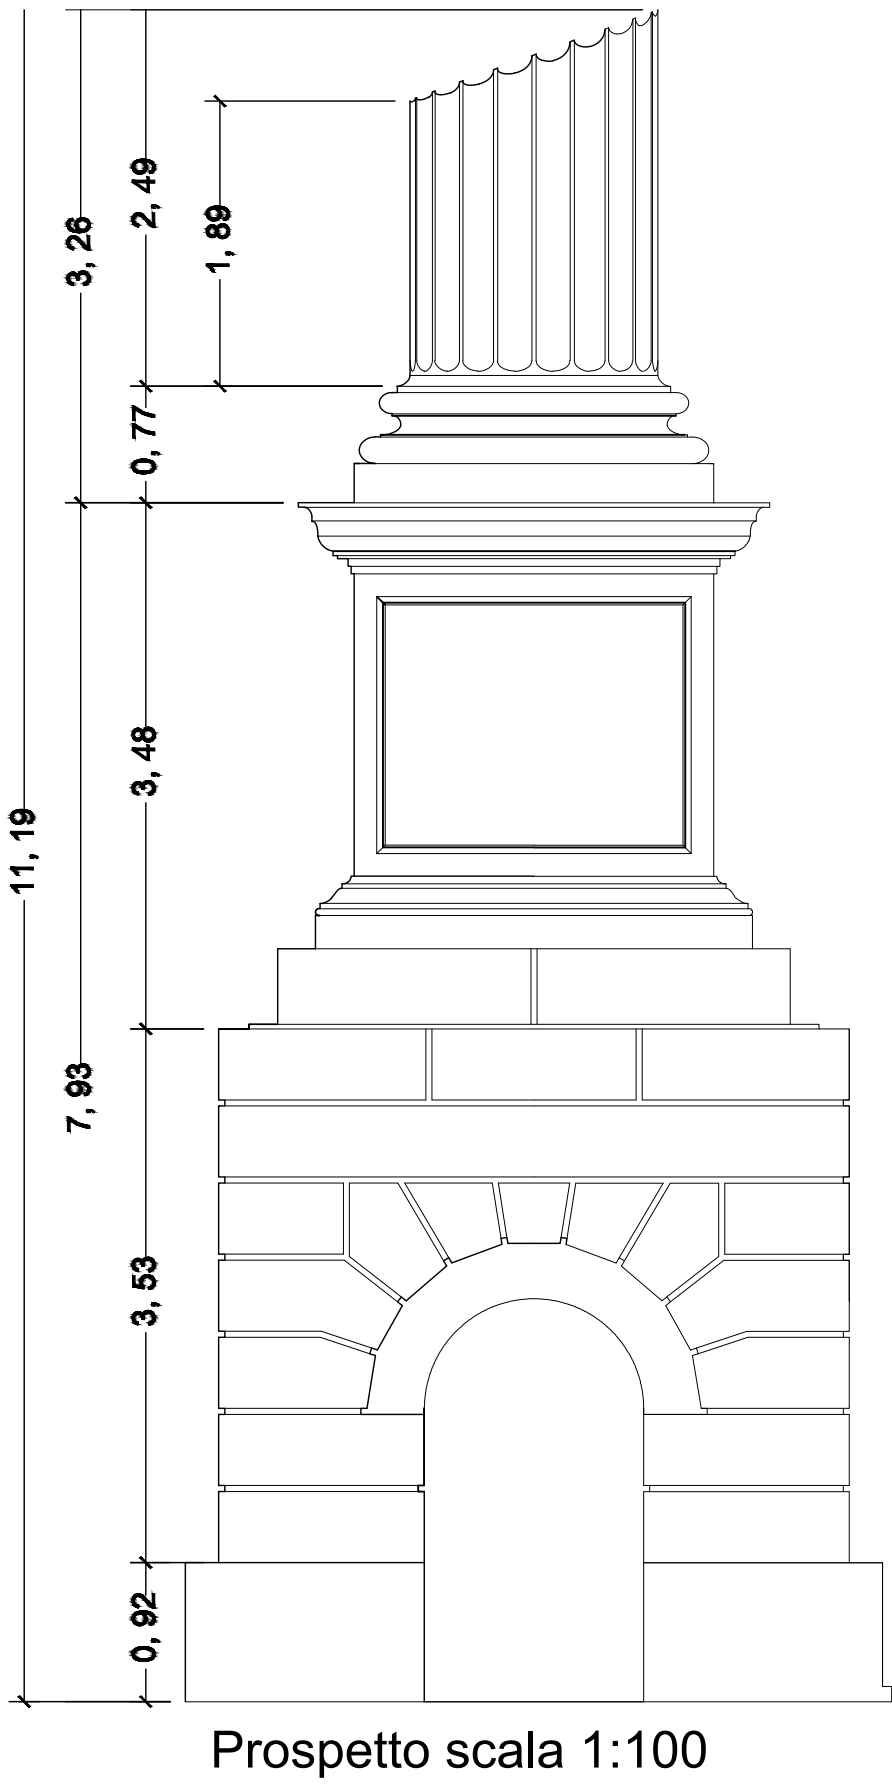

Prospetto scala 1:100