

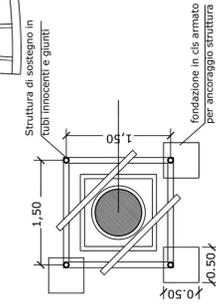






Profilo longitudinale, scala 1:50

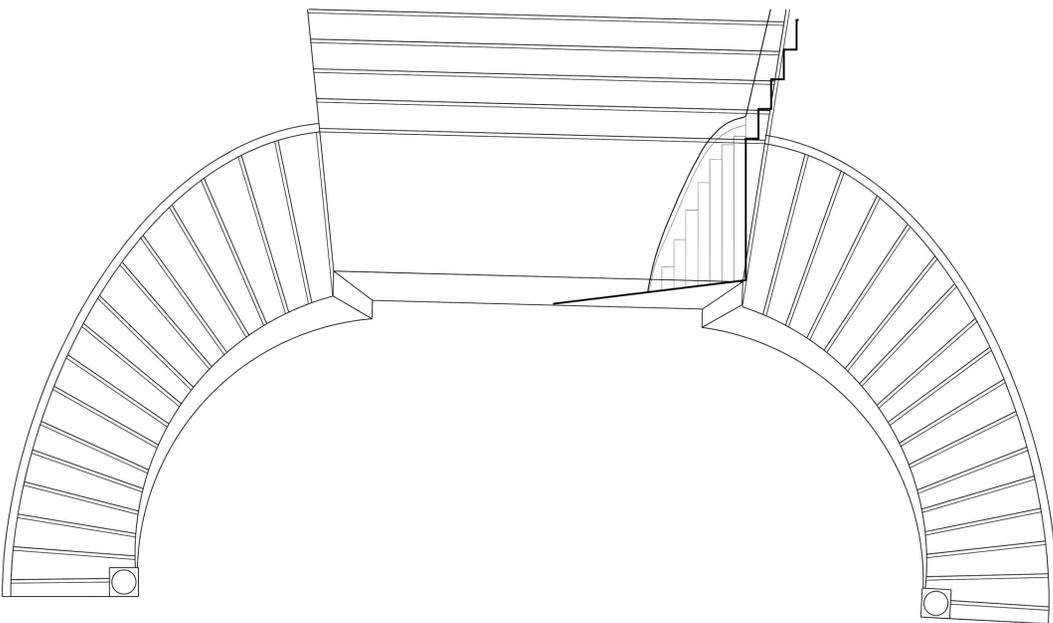

Planimetria, scala 1:50

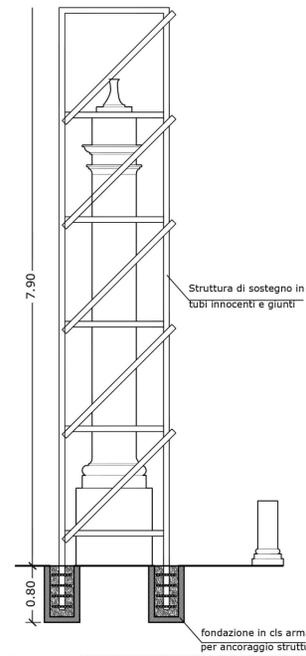

Profilo longitudinale, scala 1:50

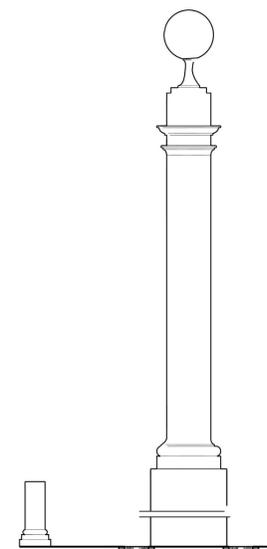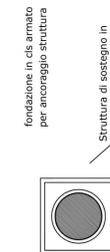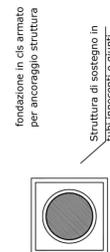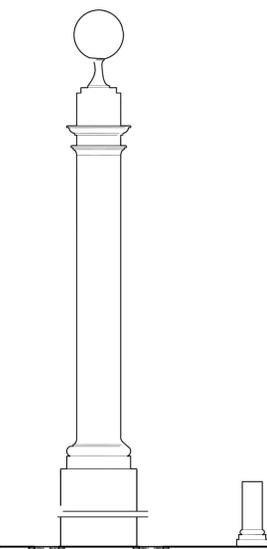

COMUNE DI TREIA



Settore VII
"Settore Ricostruzione Post Sisma del Patrimonio e del Territorio"



**PROGETTO DI
FATTIBILITÀ
TECNICO ECONOMICA**

UNITA' PROGETTAZIONE
Arch. Michela FRANCONI
Responsabile del Procedimento

PROGETTISTI INCARICATI
Arch. Michela Francioni
Arch. Alessandro Gigli
Ing. Domenico Villano

Collaboratori
Arch. Emanuele Zippilli

Firme dei professionisti

INTERVENTO DI RIPARAZIONE DANNI, RESTAURO E MIGLIORAMENTO SISMICO DELLE OPERE ESTERNE ANNESSE ALL'EDIFICIO DI PROPRIETA' PUBBLICA DENOMINATO "VILLA LA QUIETE" UBICATO IN C.DA SAN MARCO - TREIA (MC) 62010- IDENTIFICATO CATASTALMENTE AL FOGLIO 74 PARTICELLA 46.

Scala disegno: Data: Marzo 2021

TAVOLA N.

7R-P

ELABORATO:
SCALINATA E COLONNE RETRO
VILLA-RILIEVO STATO DI FATTO E
PROGETTO DI RESTAURO

Revisione	Data revisione	Disegnatore	Controllato	Verifica RUP