


Rilievo danneggiamento opere sostegno terra ed elementi architettonici del parco

planimetria generale
scala 1:1000

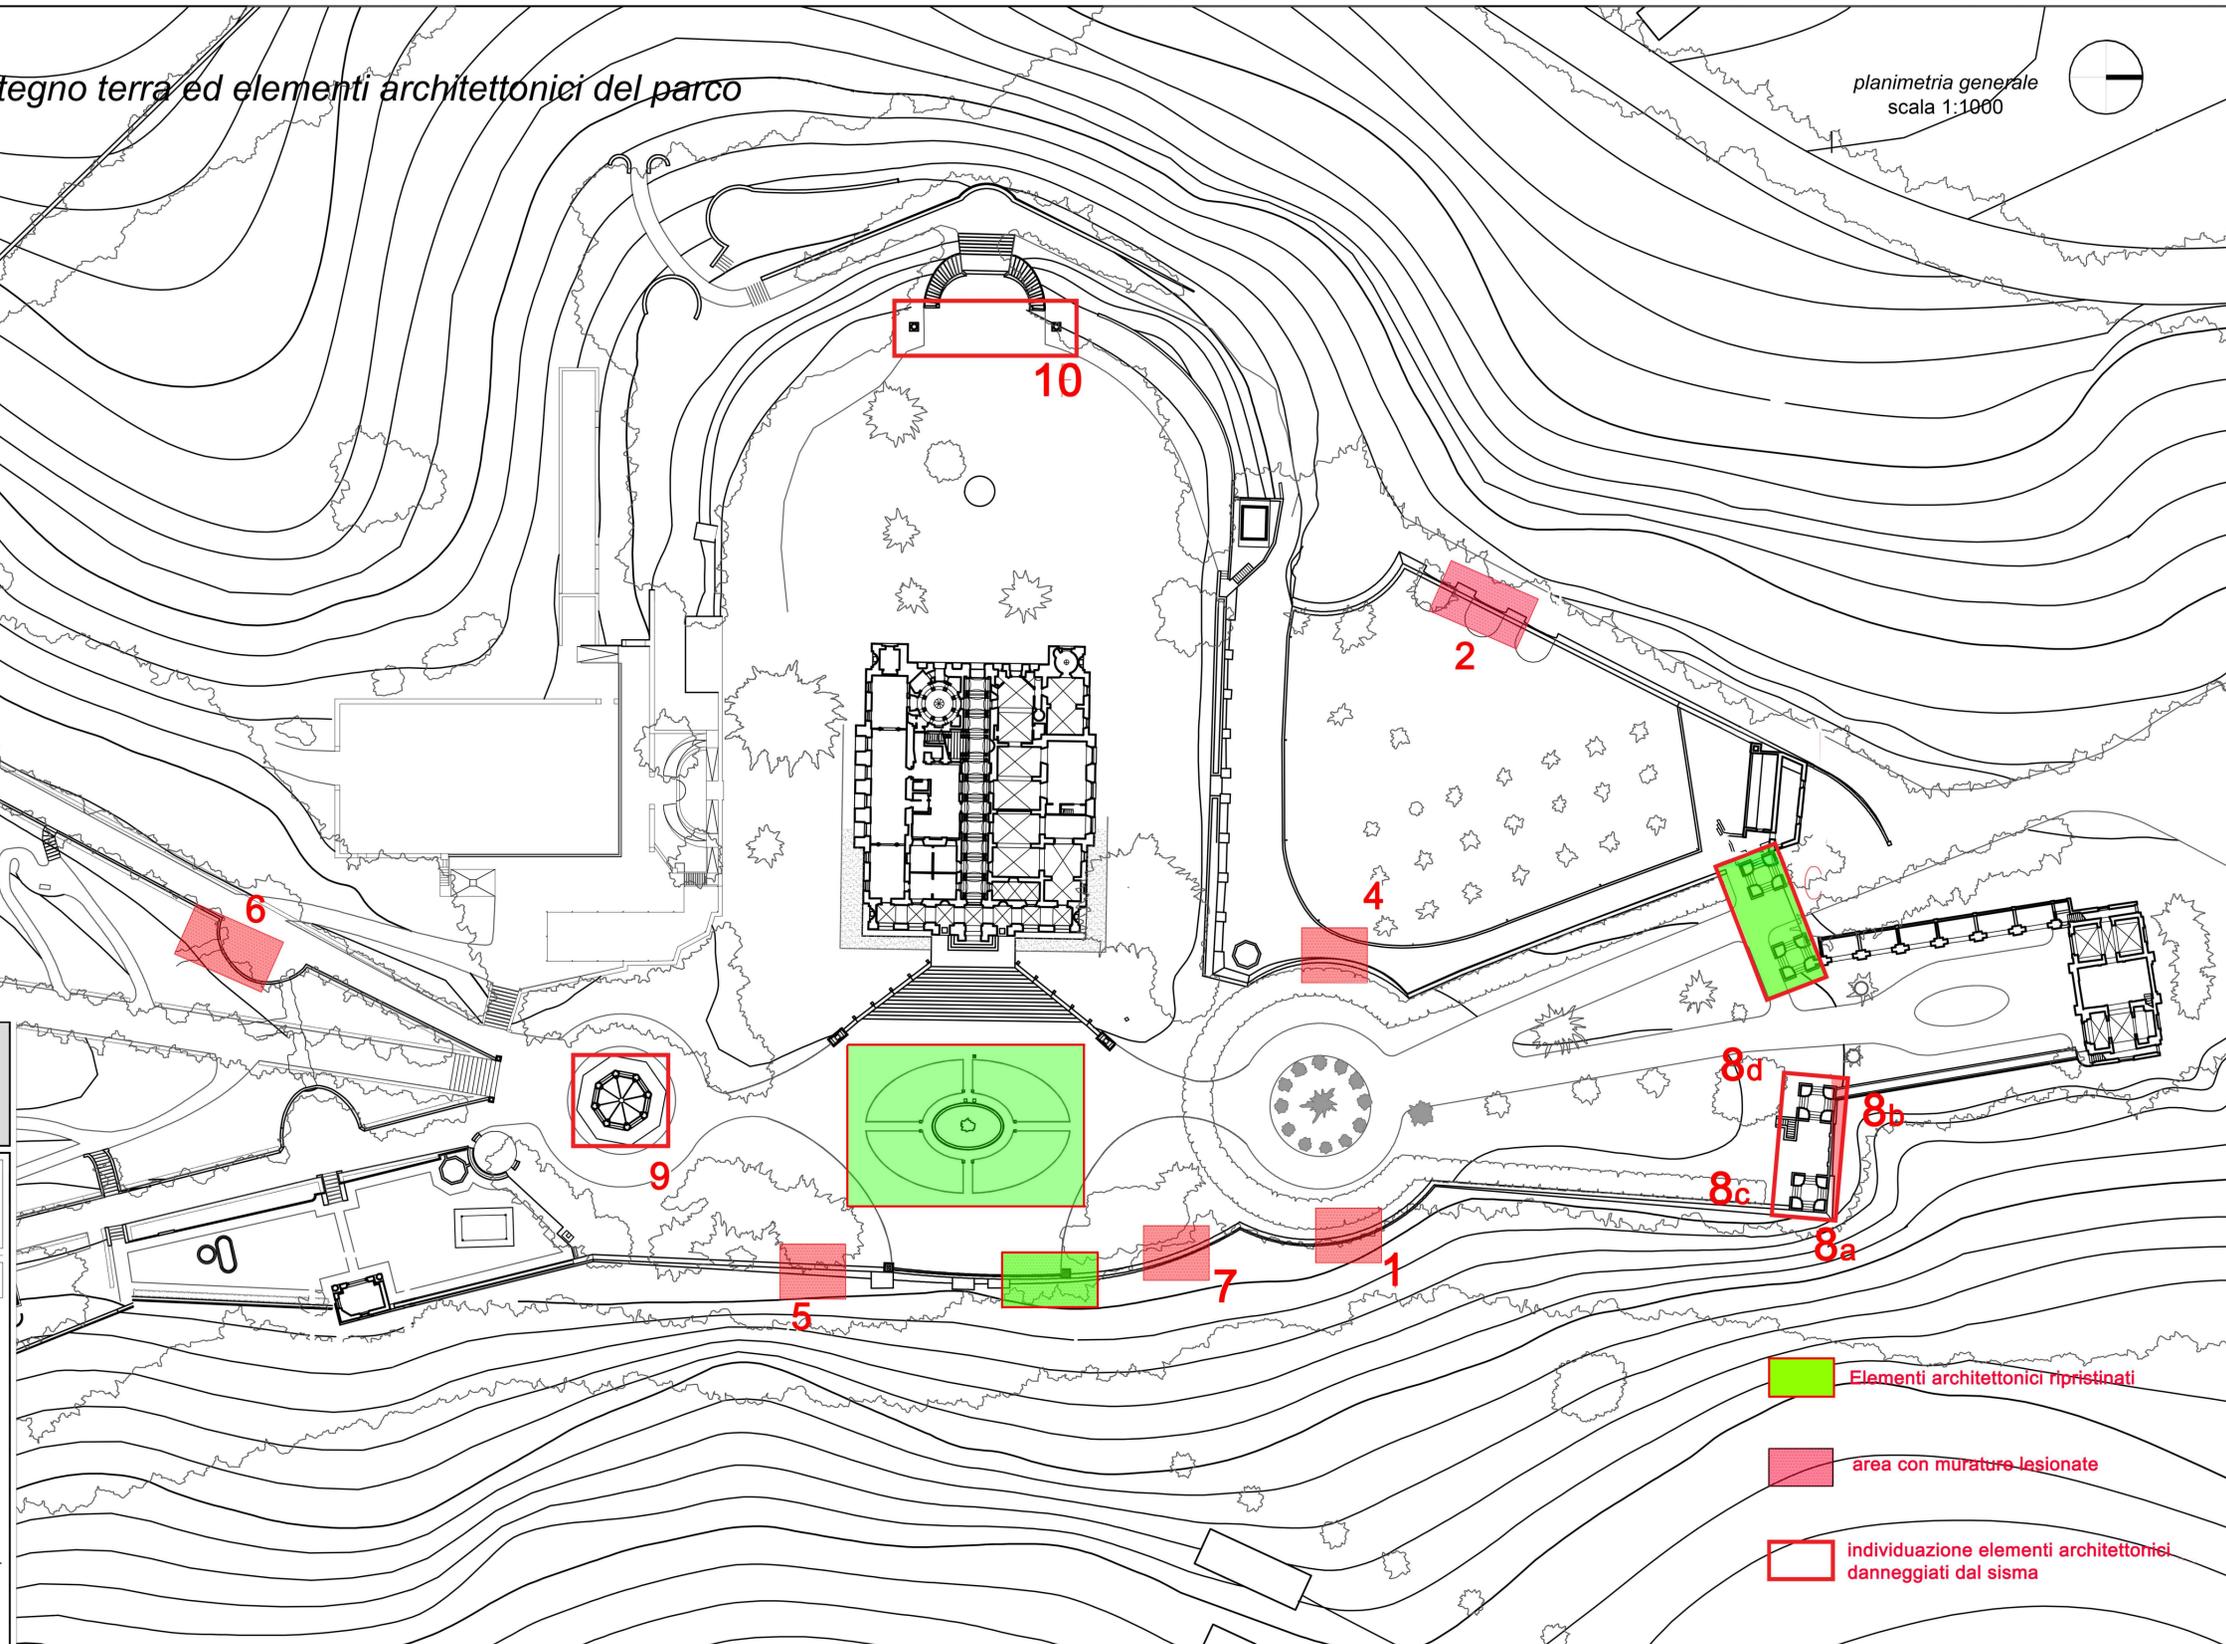

- Elementi architettonici ripristinati
- area con murature lesionate
- individuazione elementi architettonici danneggiati dal sisma

COMUNE DI TREIA

Settore VII

"Settore Ricostruzione Post Sisma del Patrimonio e del Territorio"



**PROGETTO DI
FATTIBILITÀ
TECNICO ECONOMICA**

UNITA' PROGETTAZIONE
Arch. Michela FRANCONI
Responsabile del Procedimento

PROGETTISTI INCARICATI
Arch. Michela Francioni
Arch. Alessandro Gigli
Ing. Domenico Villano

Collaboratori
Arch. Emanuele Zippilli

Firme dei professionisti

INTERVENTO DI RIPARAZIONE DANNI, RESTAURO E MIGLIORAMENTO SISMICO DELLE OPERE ESTERNE ANNESSE ALL'EDIFICIO DI PROPRIETA' PUBBLICA DENOMINATO "VILLA LA QUIETE" UBICATO IN C.DA SAN MARCO - TREIA (MC) 62010- IDENTIFICATO CATASTALMENTE AL FOGLIO 74 PARTICELLA 46.

Scala disegno: 1:400-1:200 Data: Marzo 2021

TAVOLA N.

ELABORATO:
Planimetria degli interventi

01 Inq.

