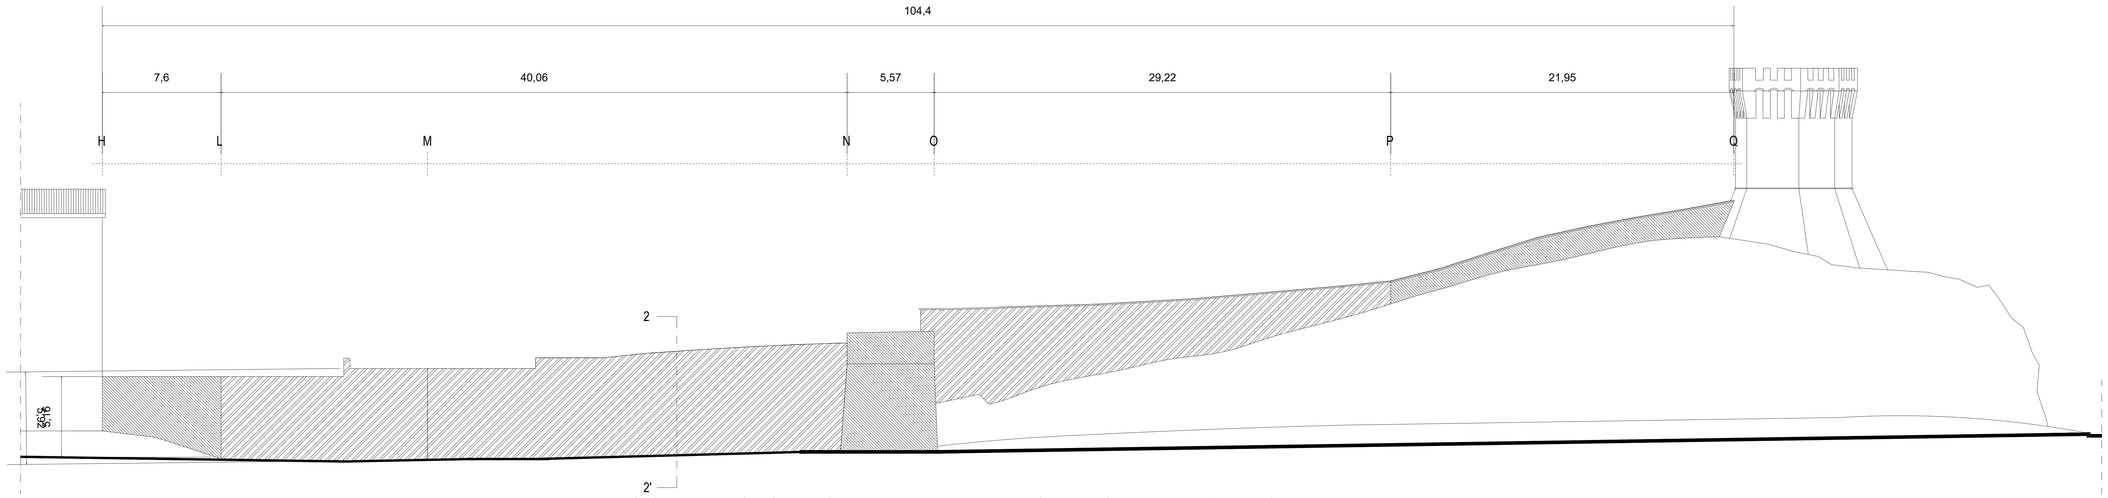

PROSPETTO OVEST R. 1:200 - ZONA ORTI DI S.MICHELE

LEGENDA

	SCARNITURA DEI GIUNTI,SCUCI E CUCI,RINZAFFATURA E STUCCATURA.
	SCUCI E CUCI, CONSOLIDAMENTO MURATURA TRAMITE NUOVA FONDAZIONE IN CLS, INIEZIONI NELLA MURATURA.
	SPAZZOLATURA E PULIZIA DELLA MURATURA ESTESA SU TUTTA LA SUPERFICIE DI INTERVENTO

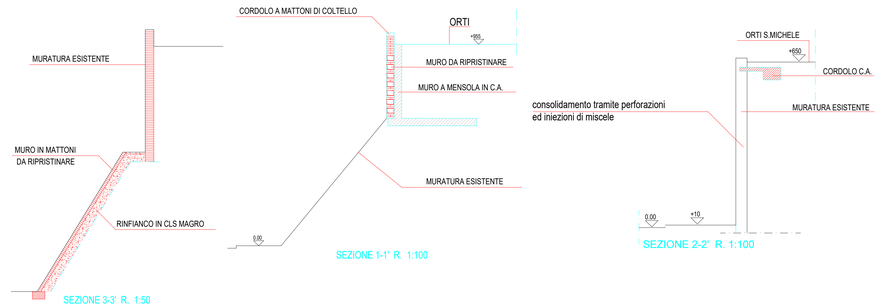

COMUNE DI TREIA

Settore VII

"Settore Ricostruzione Post Sisma del Patrimonio e del Territorio"

PROGETTO DI FATTIBILITÀ TECNICO ECONOMICA

UNITA' PROGETTAZIONE
Arch. Michela FRANCIONI
Responsabile del Procedimento

PROGETTISTI INCARICATI
Arch. Michela Francioni
Arch. Alessandro Gigli
Ing. Domenico Villano
Ing. Mauro Bracaccini

Firme dei professionisti

TRATTI DI MURA CASTELLANE
VIALE OBERDAN

Scala disegno:

Data: Luglio 2021

ELABORATO:
Progetto di consolidamento e restauro conservativo
Viale Oberdan

TAVOLA N.
PDFTE P-04

Revisione	Data revisione	Disegnatore	Controllato	Verifica RUP