
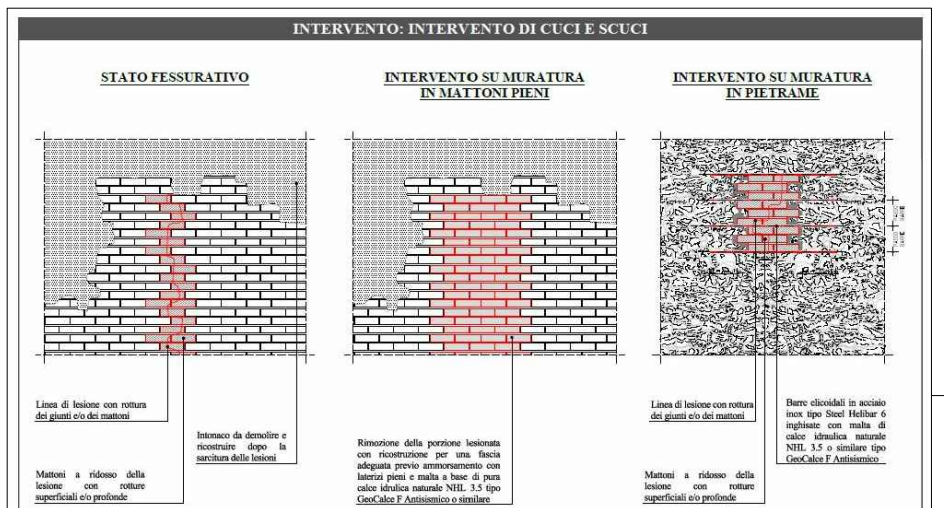
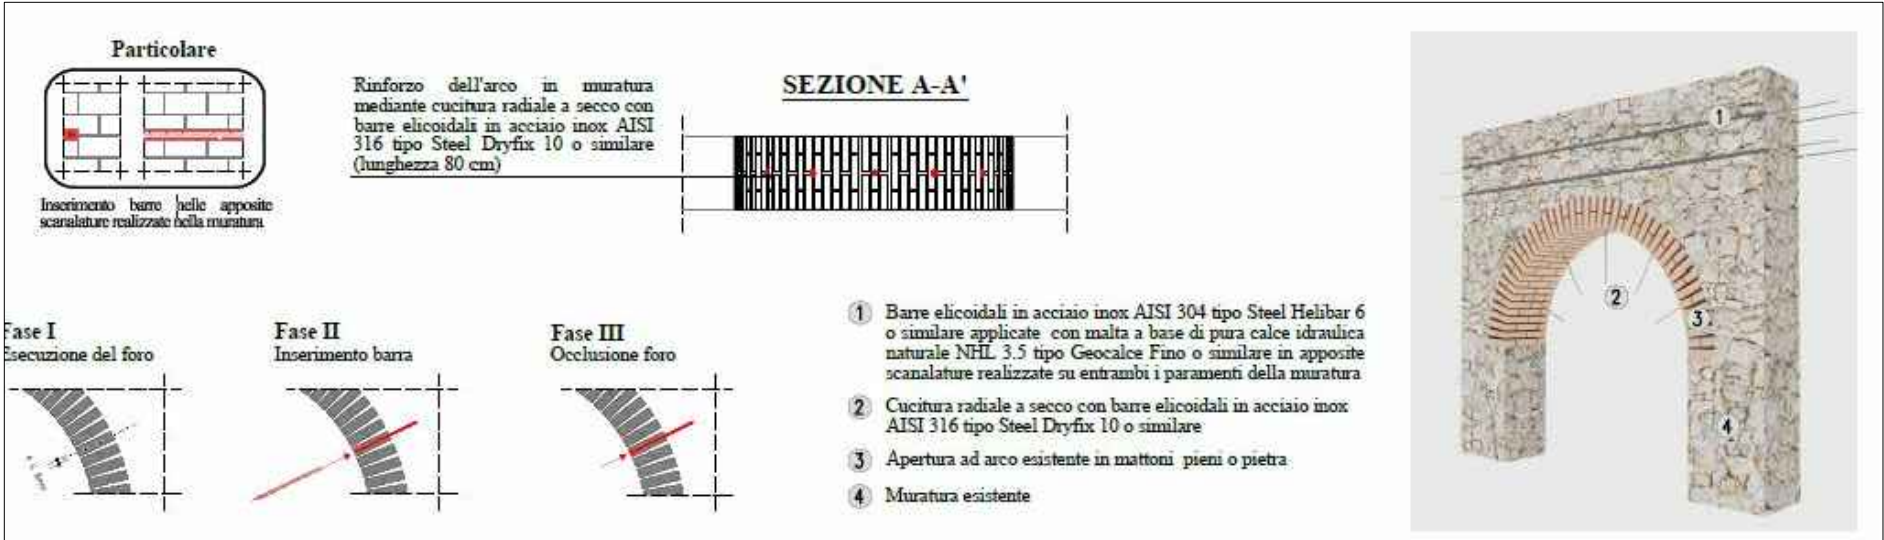


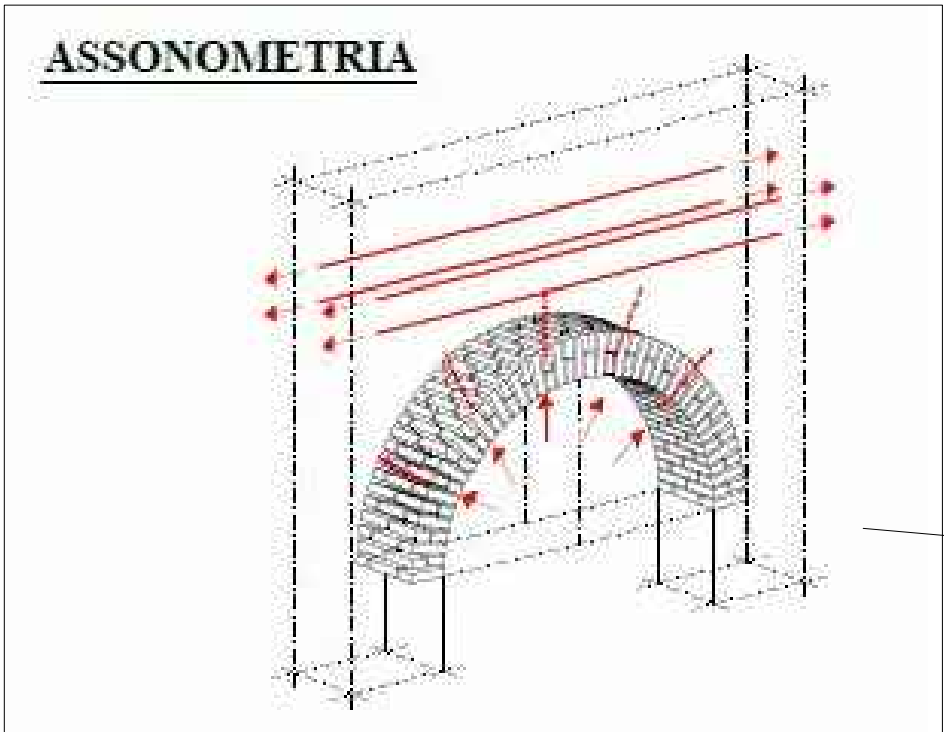

COMUNE DI TREIA

Settore VII

"Settore Ricostruzione Post Sisma del Patrimonio e del Territorio"

PROGETTO DI FATTIBILITÀ TECNICO ECONOMICA

UNITA' PROGETTAZIONE

Arch. Michela FRANCIONI

Responsabile del Procedimento

PROGETTISTI INCARICATI

Arch. Michela Francioni

Arch. Alessandro Gigli

Ing. Domenico Villano

Ing. Mauro Braccacini

Firme dei professionisti

TRATTI DI MURA CASTELLANE VIALE DIAZ-ARCO E SCALA-

Scala disegno: Data: Luglio 2021

ELABORATO:

Progetto di consolidamento e restauro conservativo Viale Diaz Arcate e scala

Revisione	Data revisione	Disegnatore	Controllato	Verifica RUP

TAVOLA N.

PDFTE P-01

