
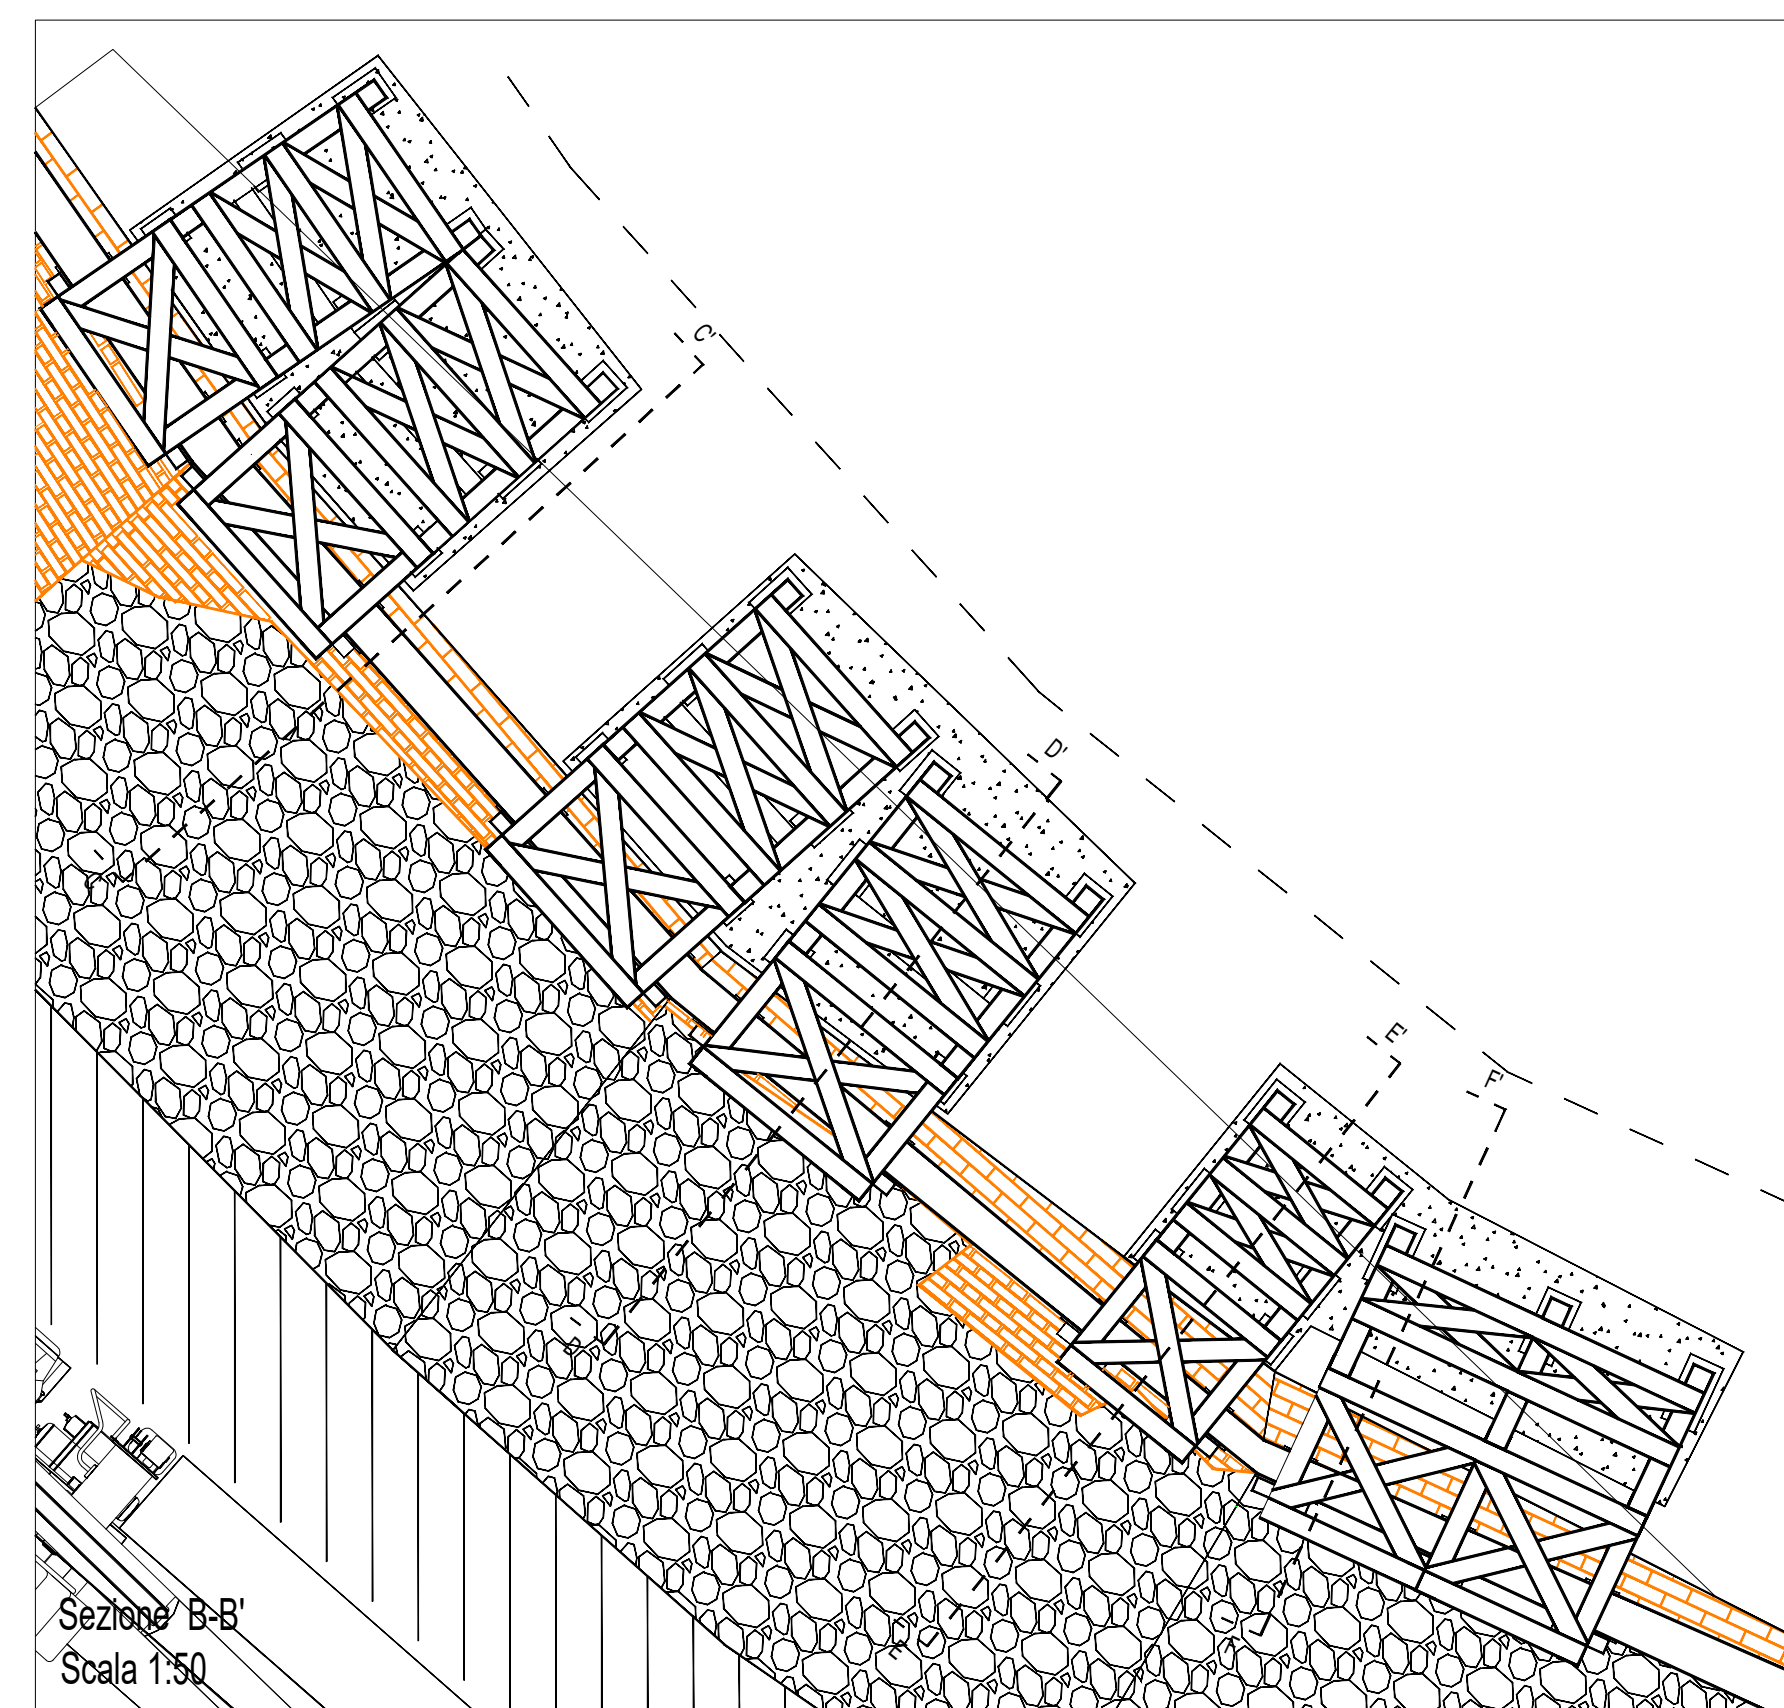
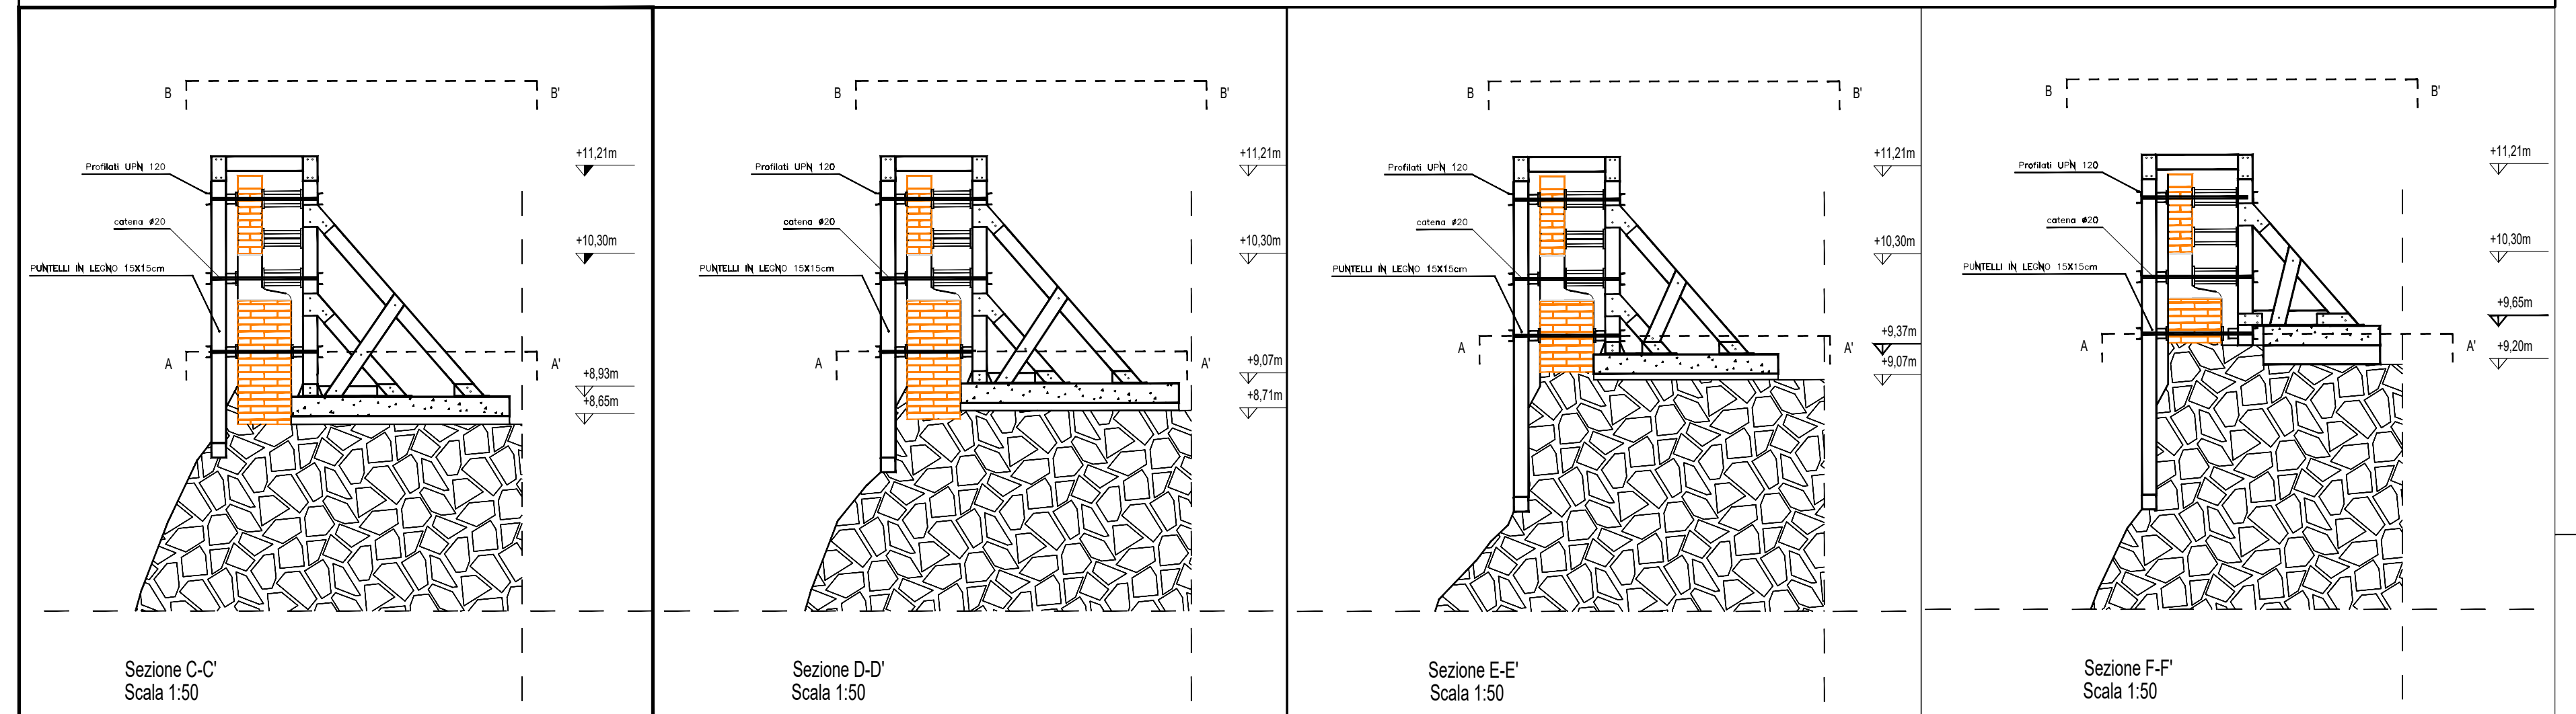
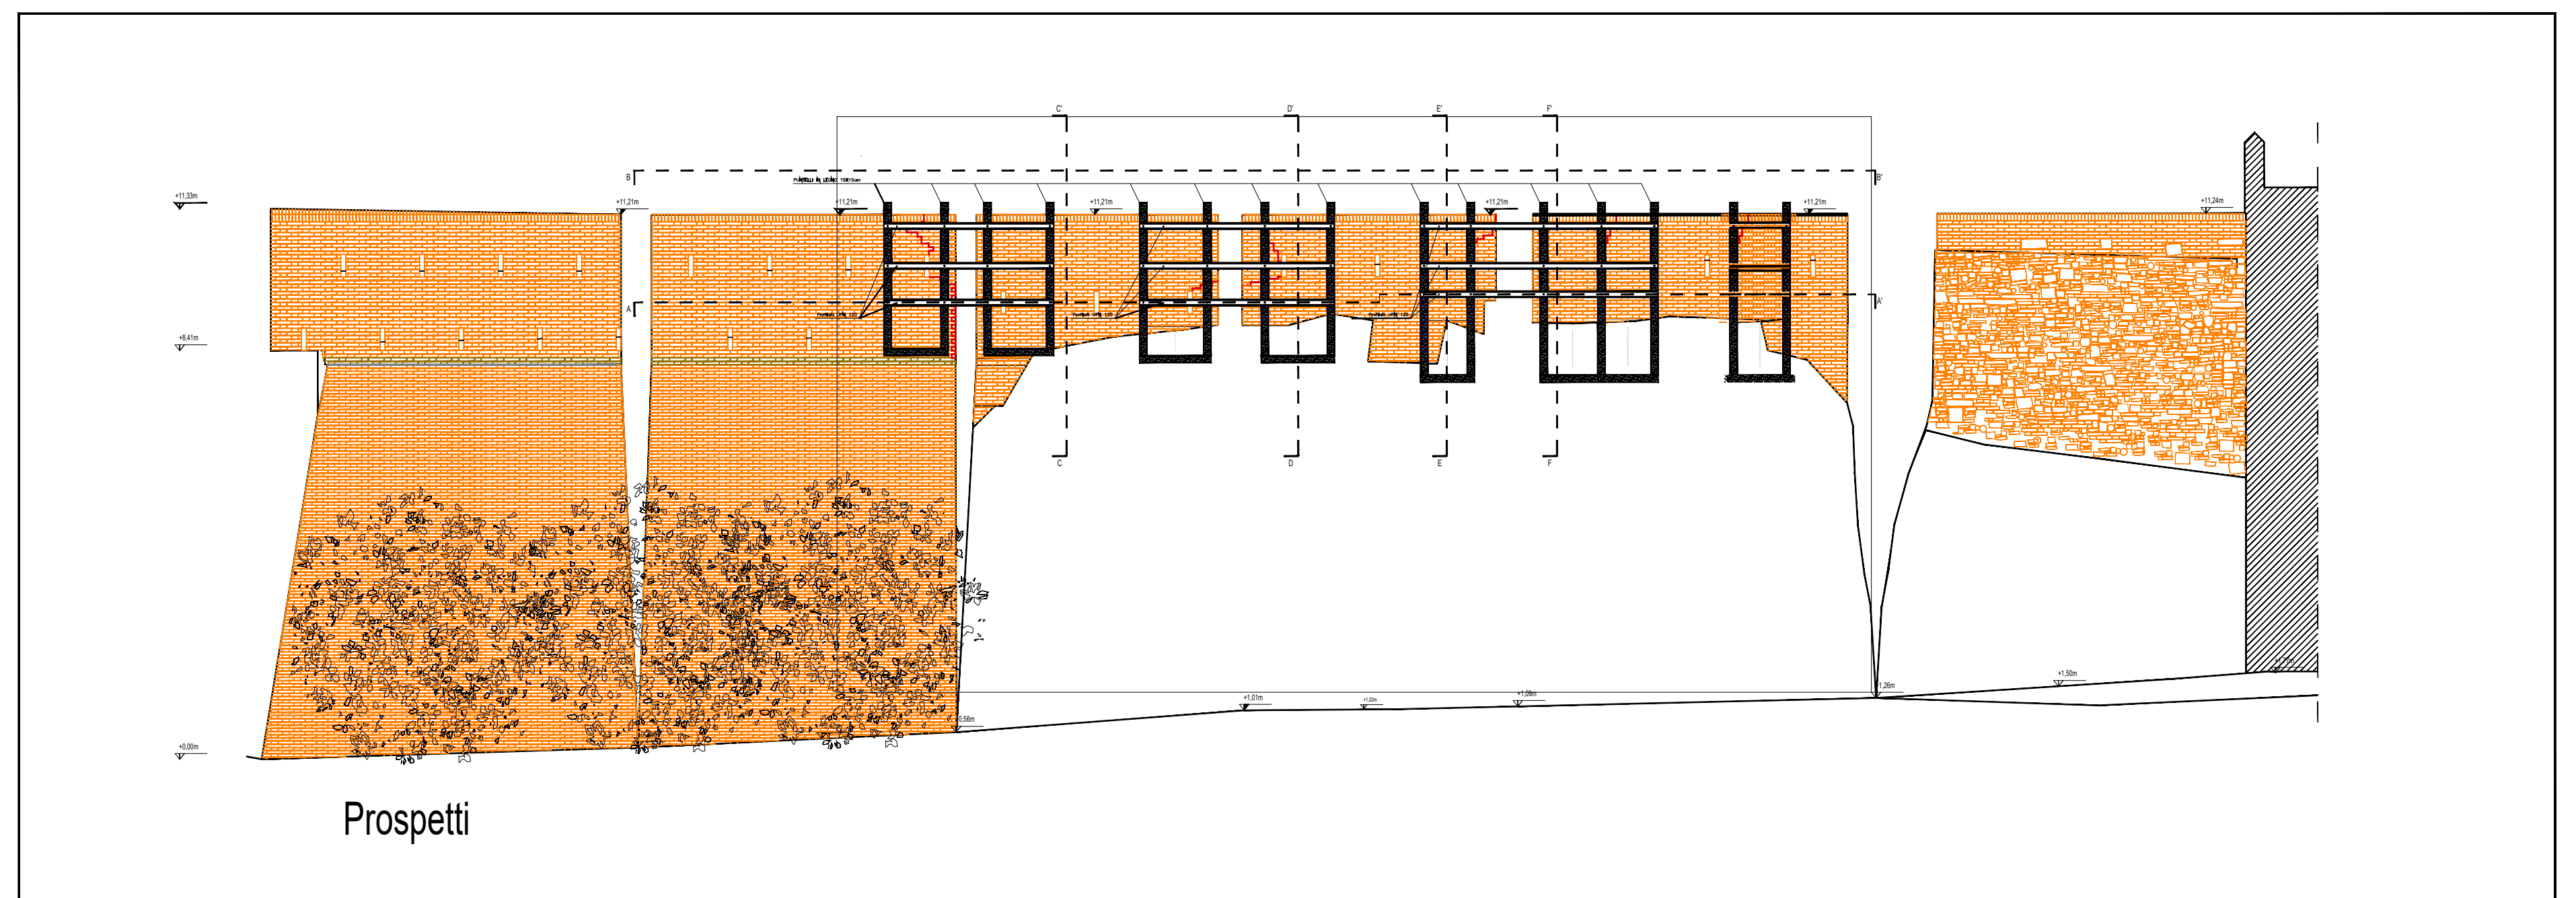
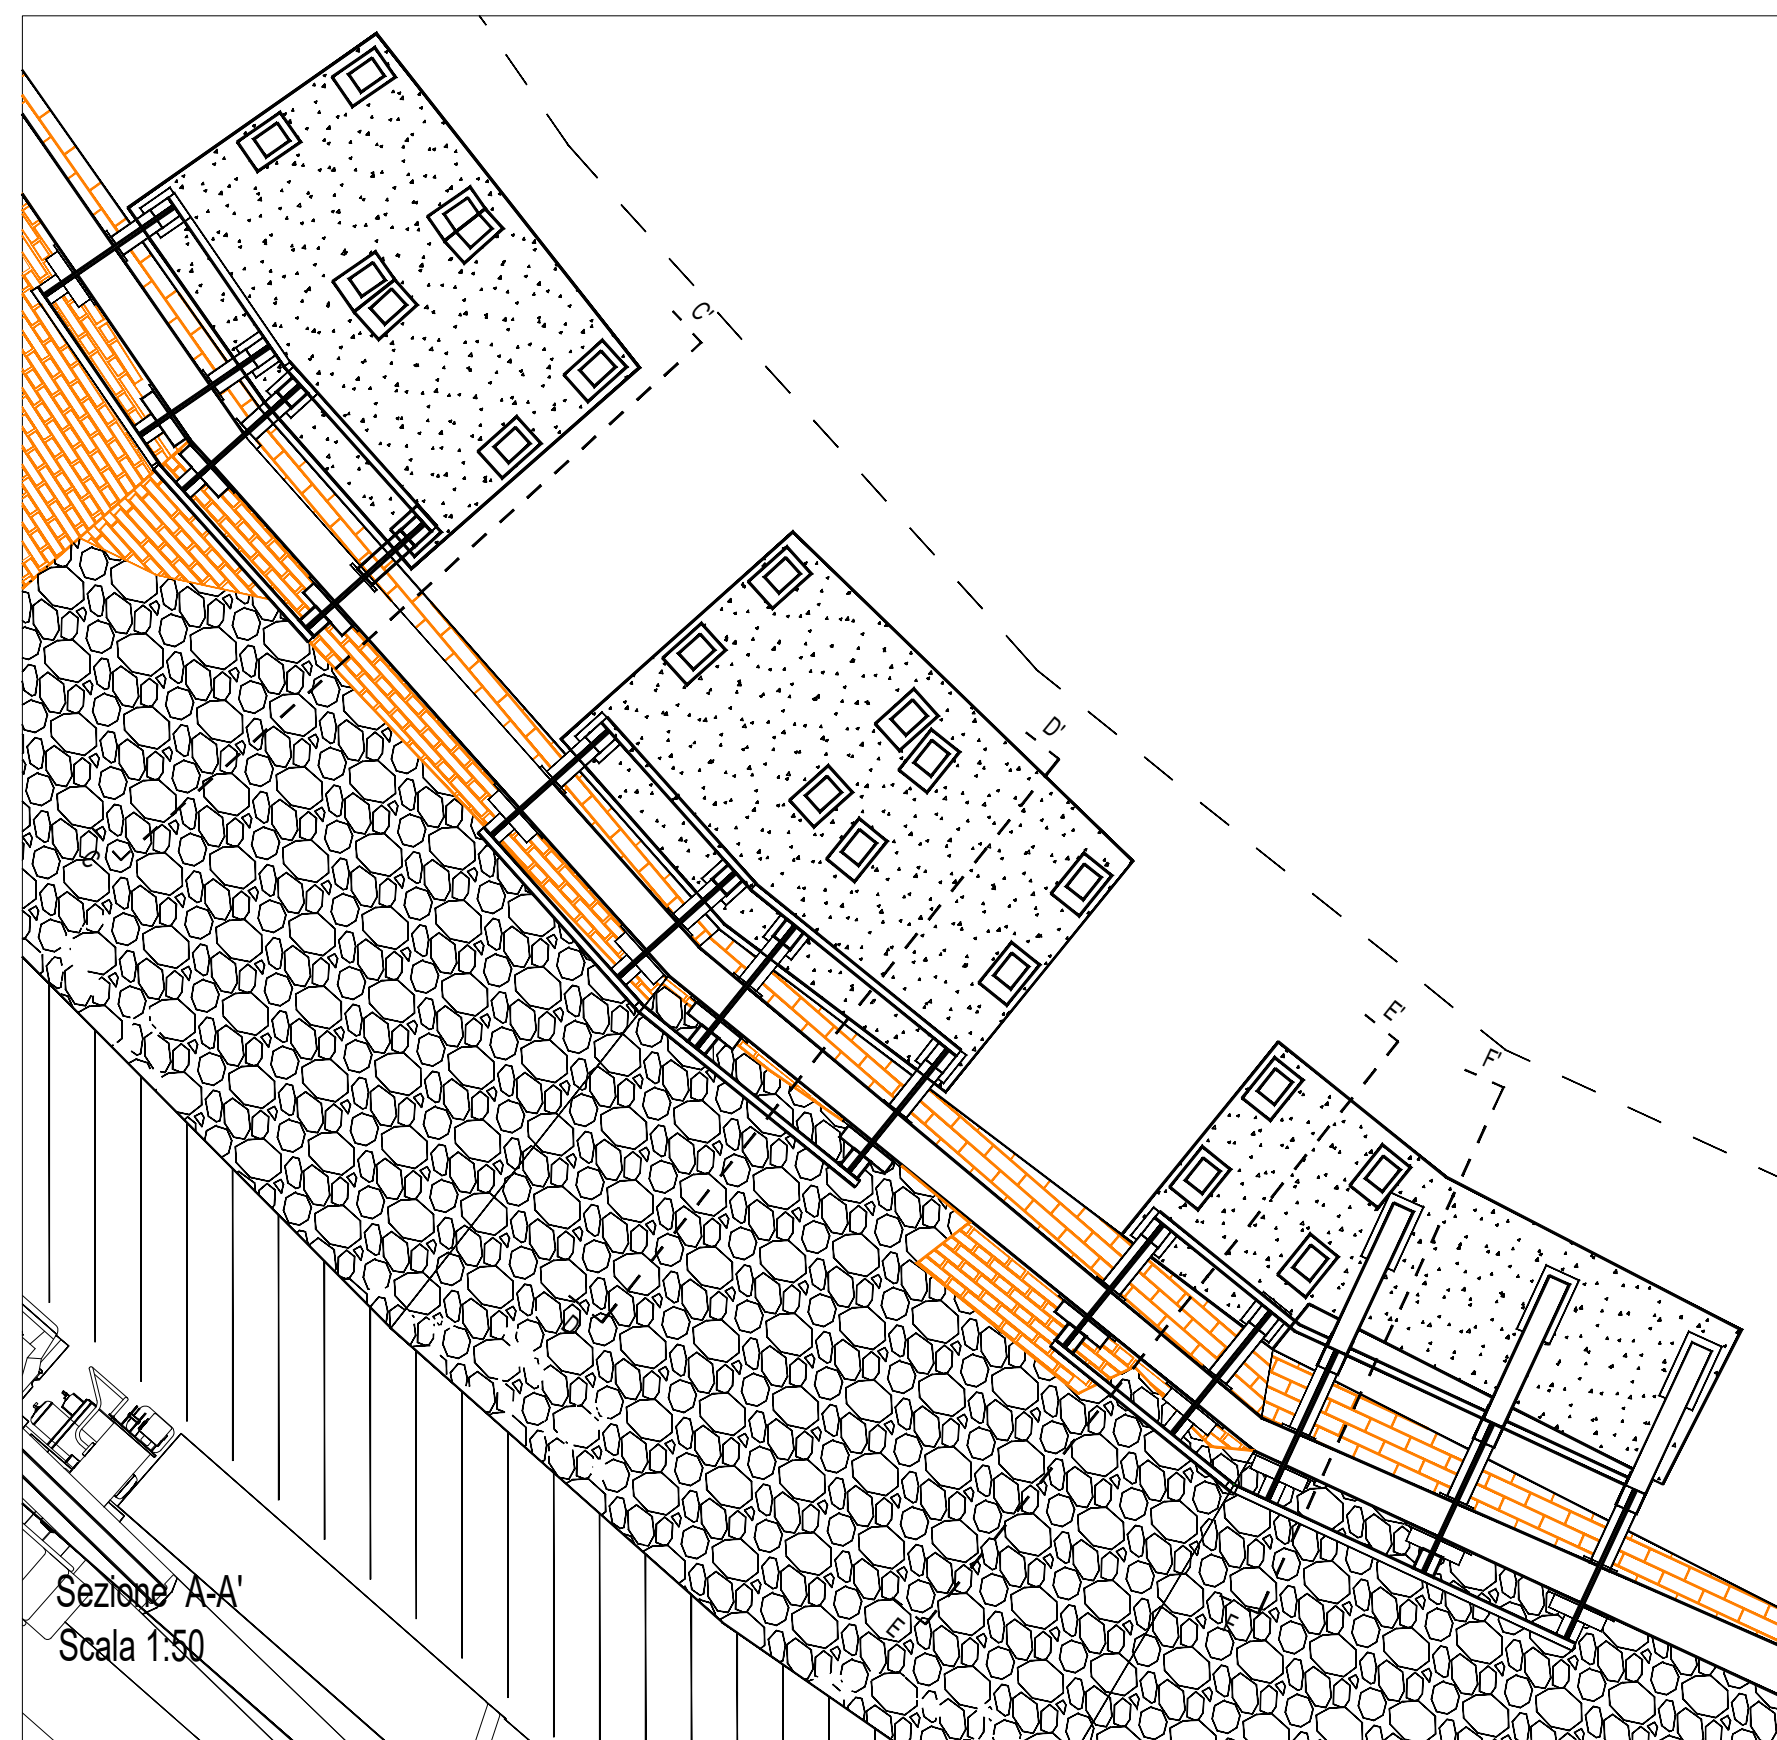


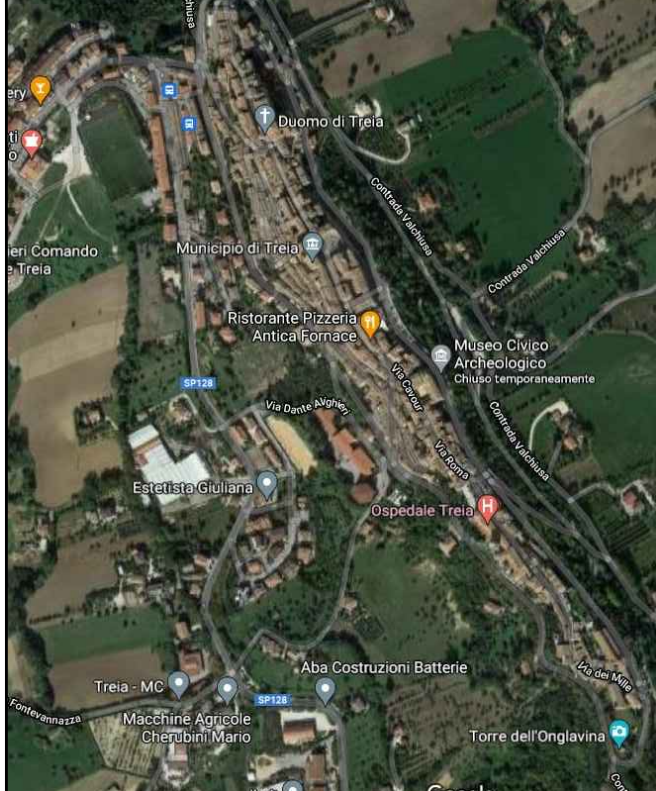

COMUNE DI TREIA Settore VII "Settore Ricostruzione Post Sisma del Patrimonio e del Territorio"				
	PROGETTO DI FATTIBILITÀ TECNICO ECONOMICA	UNITA' PROGETTAZIONE Arch. Michela FRANCONI Responsabile del Procedimento PROGETTISTI INCARICATI Arch. Michela Francioni Arch. Alessandro Gigli Ing. Domenico Villano Ing. Mauro Braccacci		
TRATTI DI MURA CASTELLANE VIALE OBERDAN		Firme dei professionisti		
Scala disegno:	Data: Luglio 2021	TAVOLA N.		
ELABORATO: Rilievo geometrico e stato lesivo messa in sicurezza Viale Oberdan		PDFTE R-04		
Revisione	Data revisione	Disegnatore	Controllato	Verifica RUP