




PARCHEGGIO AREA EX TENNIS

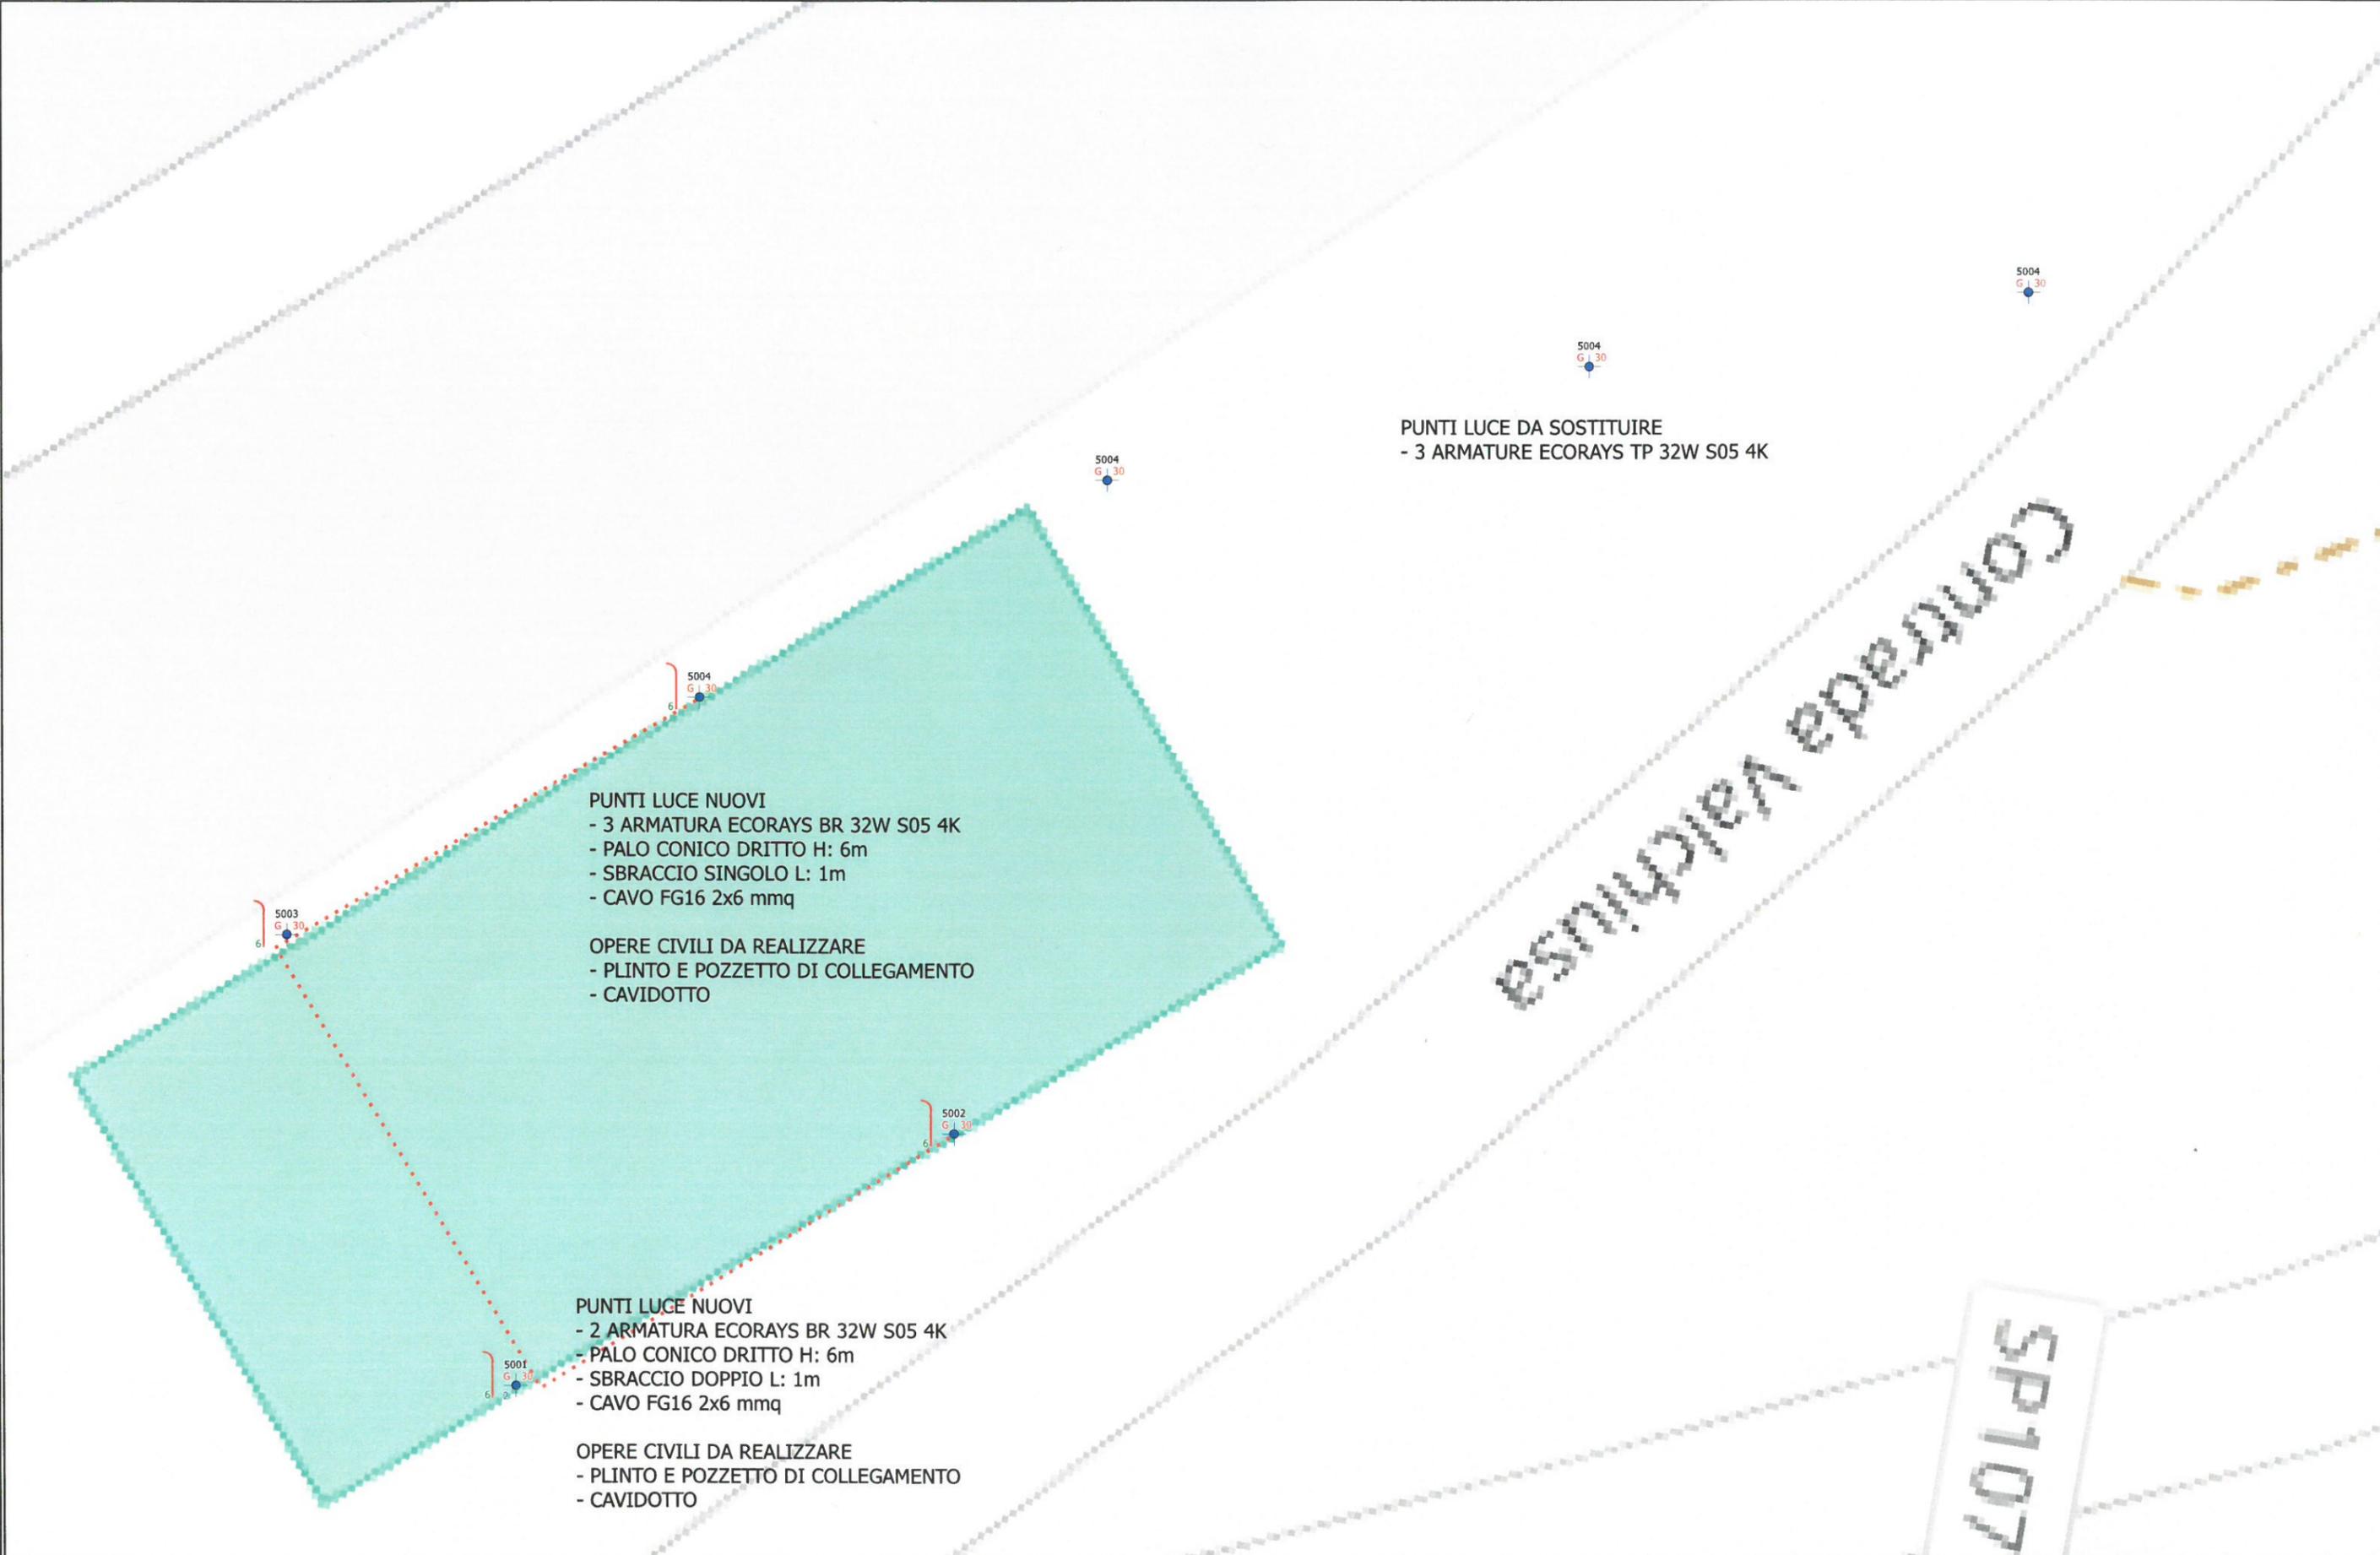

PUNTI LUCE DA SOSTITUIRE
- 3 ARMATURE ECORAYS TP 32W S05 4K

PUNTI LUCE NUOVI
- 3 ARMATURA ECORAYS BR 32W S05 4K
- PALO CONICO DRITTO H: 6m
- SBRACCIO SINGOLO L: 1m
- CAVO FG16 2x6 mmq

OPERE CIVILI DA REALIZZARE
- PLINTO E POZZETTO DI COLLEGAMENTO
- CAVIDOTTO

PUNTI LUCE NUOVI
- 2 ARMATURA ECORAYS BR 32W S05 4K
- PALO CONICO DRITTO H: 6m
- SBRACCIO DOPPIO L: 1m
- CAVO FG16 2x6 mmq

OPERE CIVILI DA REALIZZARE
- PLINTO E POZZETTO DI COLLEGAMENTO
- CAVIDOTTO

Contrada Valchiusa

SP107