




FORNITURA E POSA DI CAVO FG16OR 6mm ALL'INTERNO DI
CAVIDOTTO ESISTENTE

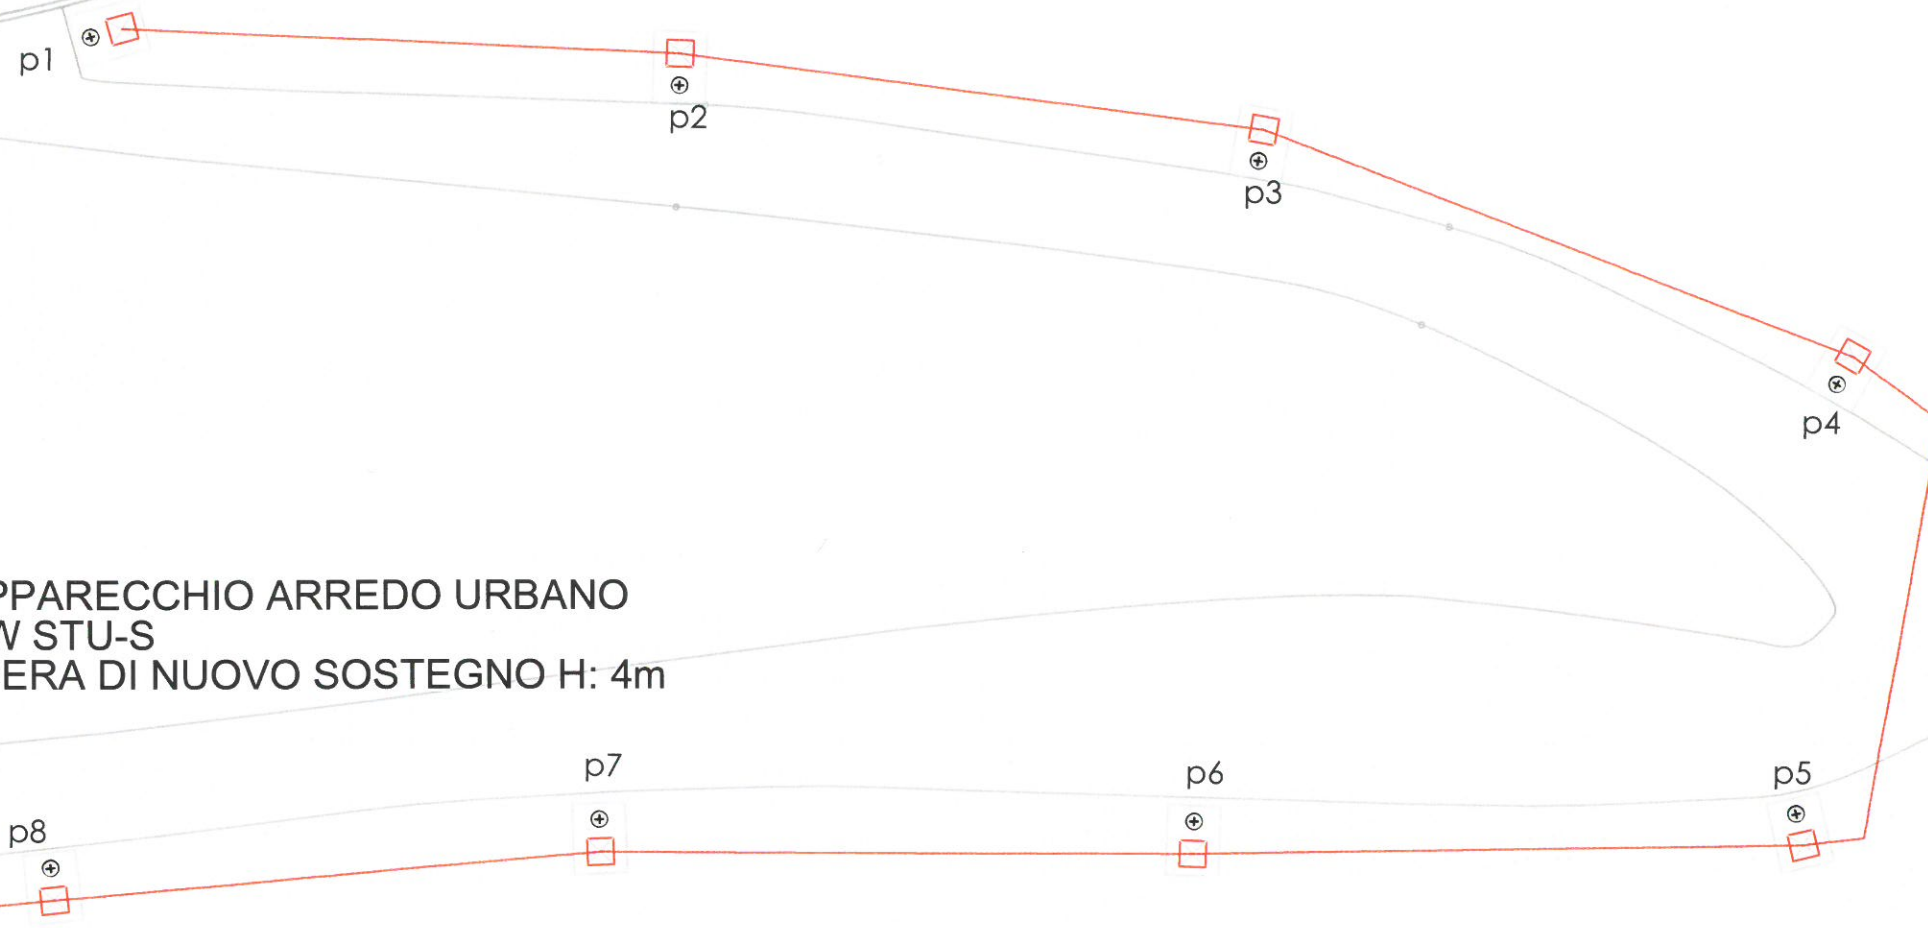

P1- P9 :
- FORNITURA E POSA DI APPARECCHIO ARREDO URBANO
AEC ECORAYS TP 1M 21W STU-S
- FORNITURA E POSA IN OPERA DI NUOVO SOSTEGNO H: 4m

P - PUNTO FORNITURA
LINE ALIMENTAZIONE