



Redattore
 Telefono
 Fax
 e-Mail

Parcheggio Ospedale / Dati di pianificazione



Fattore di manutenzione: 0.80, ULR (Upward Light Ratio): 0.0%

Scala 1:251


Distinta lampade

No.	Pezzo	Denominazione (Fattore di correzione)	Φ (Lampada) [lm]	Φ (Lampadine) [lm]	P [W]
1	4	AEC ILLUMINAZIONE SRL ECO RAYS TP 0F2H1 S05 4.5-2M ECO RAYS TP 0F2H1 S05 4.5-2M (1.000)	3580	3580	30.5
Totale:			14320	Totale: 14320	122.0



Redattore
 Telefono
 Fax
 e-Mail

Parcheggio Ospedale / Lampade (planimetria)

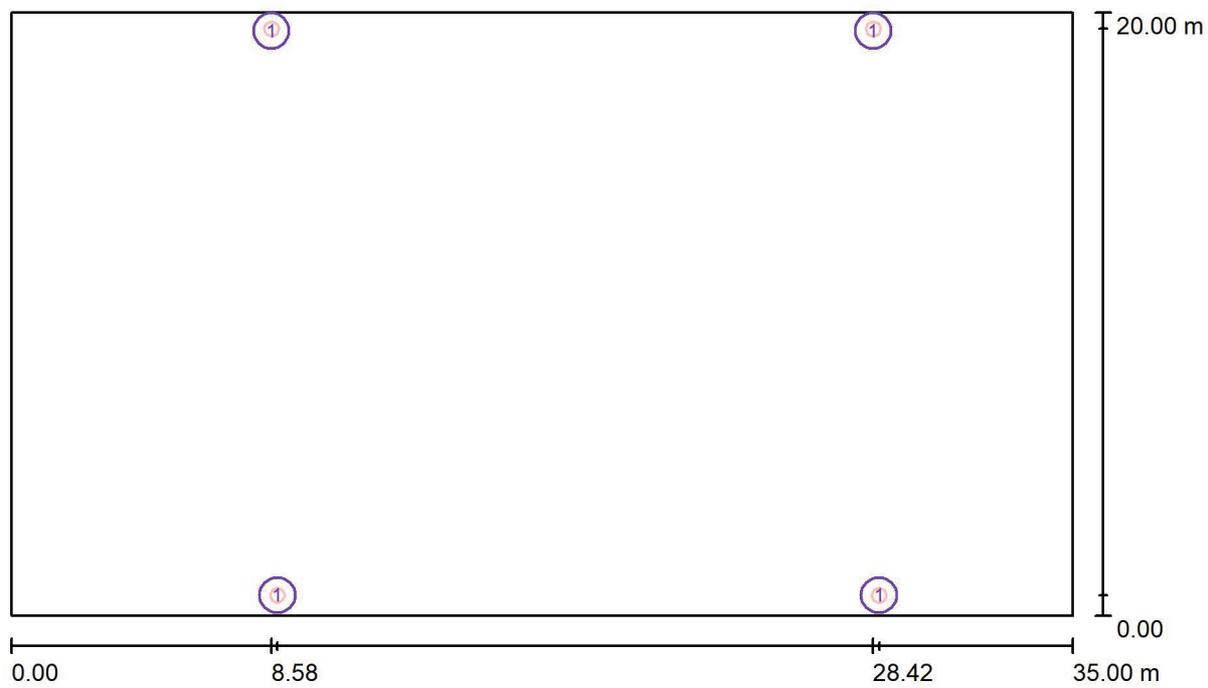

Scala 1 : 251


Distinta lampade

No.	Pezzo	Denominazione
1	4	AEC ILLUMINAZIONE SRL ECO RAYS TP 0F2H1 S05 4.5-2M ECO RAYS TP 0F2H1 S05 4.5-2M



Redattore
 Telefono
 Fax
 e-Mail

Parcheggio Ospedale / Parcheggio Ospedale / Superficie 1 / Isoleee (E)

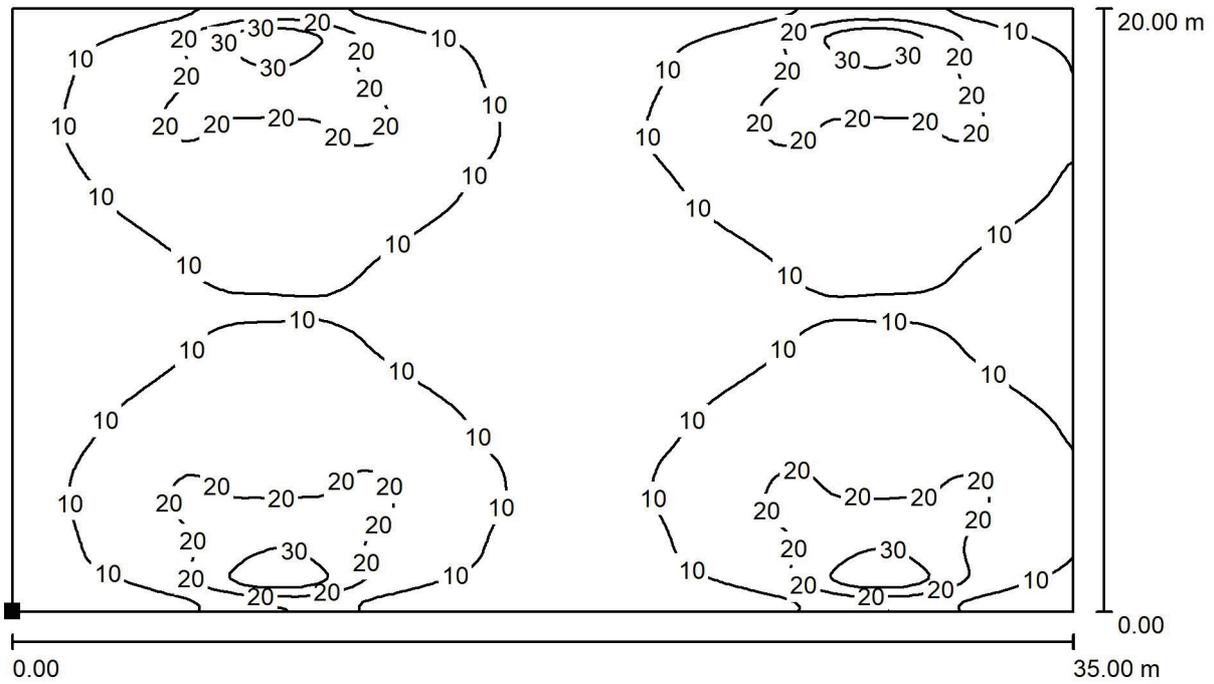

Valori in Lux, Scala 1 : 251

Posizione della superficie nella
 scena esterna:
 Punto contrassegnato:
 (0.000 m, 0.000 m, 0.000 m)




Reticolo: 128 x 128 Punti

E_m [lx]	E_{min} [lx]	E_{max} [lx]	E_{min} / E_m	E_{min} / E_{max}
13	2.63	39	0.207	0.068



Redattore
 Telefono
 Fax
 e-Mail

Parcheggio Ospedale / Superficie di calcolo 1 / Isolinee (E, perpendicolare)

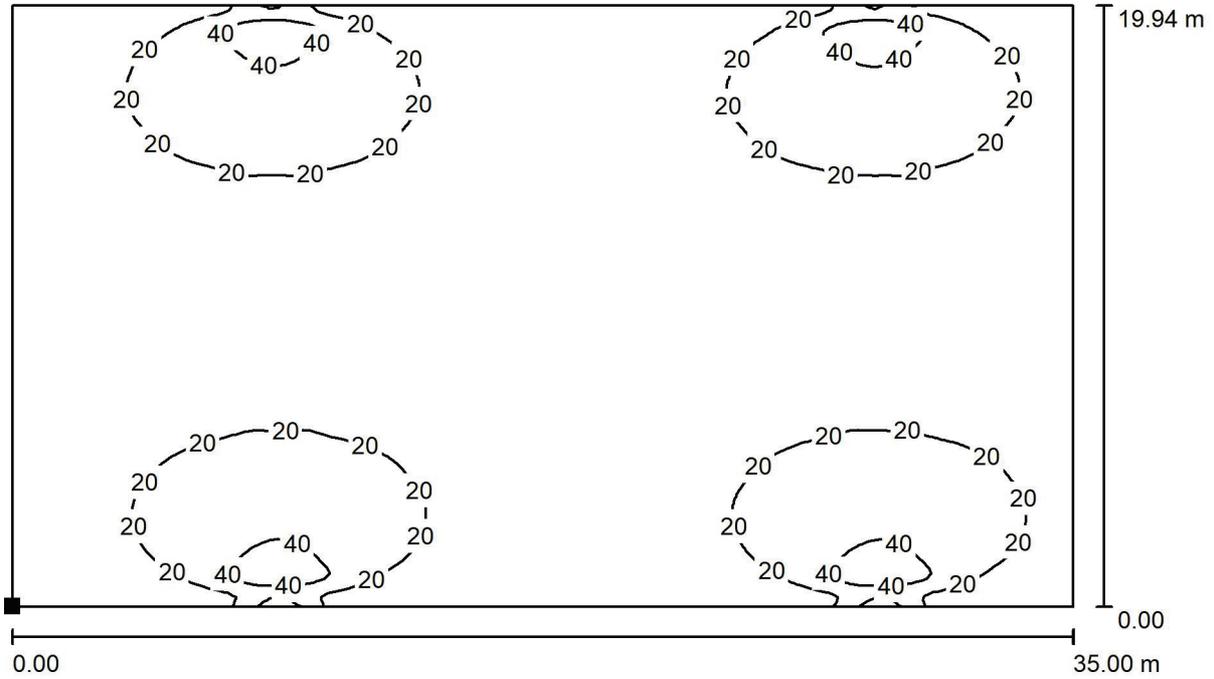

Valori in Lux, Scala 1 : 251

Posizione della superficie nella
 scena esterna:
 Punto contrassegnato:
 (0.000 m, 0.000 m, 0.850 m)




Reticolo: 128 x 128 Punti

E_m [lx]	E_{min} [lx]	E_{max} [lx]	E_{min} / E_m	E_{min} / E_{max}
13	1.85	58	0.139	0.032



Redattore
 Telefono
 Fax
 e-Mail

Parcheeggio ex Area Tennis / Dati di pianificazione

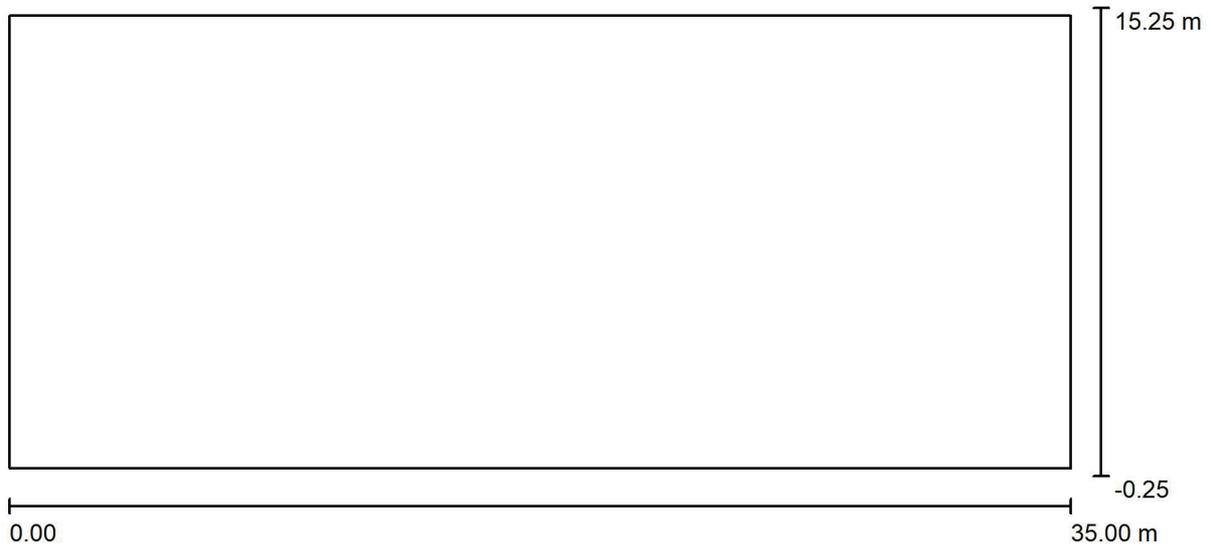

Fattore di manutenzione: 0.80, ULR (Upward Light Ratio): 0.0%

Scala 1:251

Distinta lampade

No.	Pezzo	Denominazione (Fattore di correzione)	Φ (Lampada) [lm]	Φ (Lampadine) [lm]	P [W]
1	4	AEC ILLUMINAZIONE SRL ECO RAYS TP 0F2H1 S05 4.7-2M ECO RAYS TP 0F2H1 S05 4.7-2M (1.000)	4580	4580	40.0
Totale:			18320	Totale: 18320	160.0



Redattore
 Telefono
 Fax
 e-Mail

Parcheeggio ex Area Tennis / Lampade (planimetria)



Scala 1 : 251


Distinta lampade

No.	Pezzo	Denominazione
1	4	AEC ILLUMINAZIONE SRL ECO RAYS TP 0F2H1 S05 4.7-2M ECO RAYS TP 0F2H1 S05 4.7-2M



Redattore
 Telefono
 Fax
 e-Mail

Parcheggio ex Area Tennis / Superficie di calcolo 1 / Isolinee (E, perpendicolare)

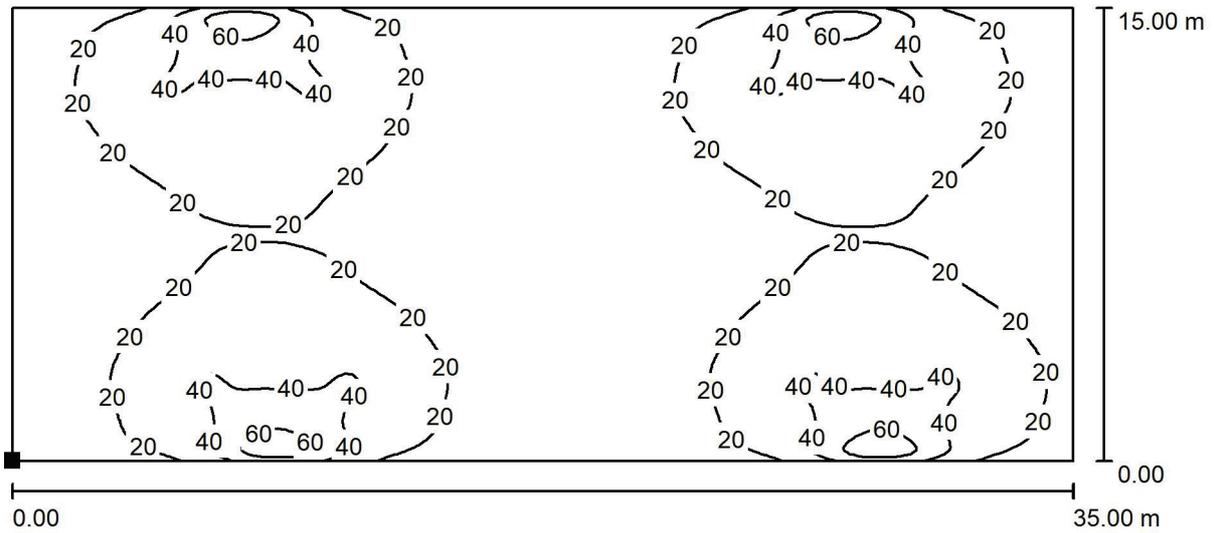

Valori in Lux, Scala 1 : 251

Posizione della superficie nella
 scena esterna:
 Punto contrassegnato:
 (0.000 m, 0.000 m, 0.850 m)



Reticolo: 128 x 128 Punti

E_m [lx]
 22

E_{min} [lx]
 4.22

E_{max} [lx]
 75

E_{min} / E_m
 0.195

E_{min} / E_{max}
 0.056