


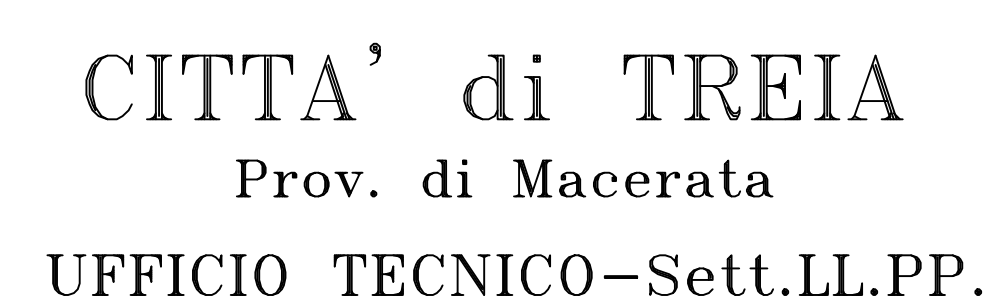

MANUTENZIONE AREE VERDI
GIARDINI-AIUOLE

Oggetto:	PLANIMETRIA TRELA
----------	-------------------

TAV.	
------	--

scala 1:2000	data Marzo 2018
-----------------	--------------------

 AREE VERDI DI TIPO A: 16.000 mq

 AREE VERDI DI TIPO B: 87.000 mq

 PIANTUMAZIONI ISOLATE

