

"Settore Ricostruzione Post Sisma del Patrimonio e del Territorio"



**PROGETTO DI
FATTIBILITÀ
TECNICO ECONOMICA**

PROGETTISTI INCARICATI

Collaborators

Firme dei professionisti


INTERVENTO DI RIPARAZIONE DANNI,RESTAURO
E
MIGLIORAMENTO SISMICO DELL'EDIFICIO EX
I.P.S.I.A. EX CONVENTO SAN FRANCESCO

Scala disegno: 1:200	Data: Luglio 2021
----------------------	-------------------


ELABORATO:

CALCOLO SUPERFICI

Revisione	Data revisione	Disegnatore	Controllato	Verifica RUP

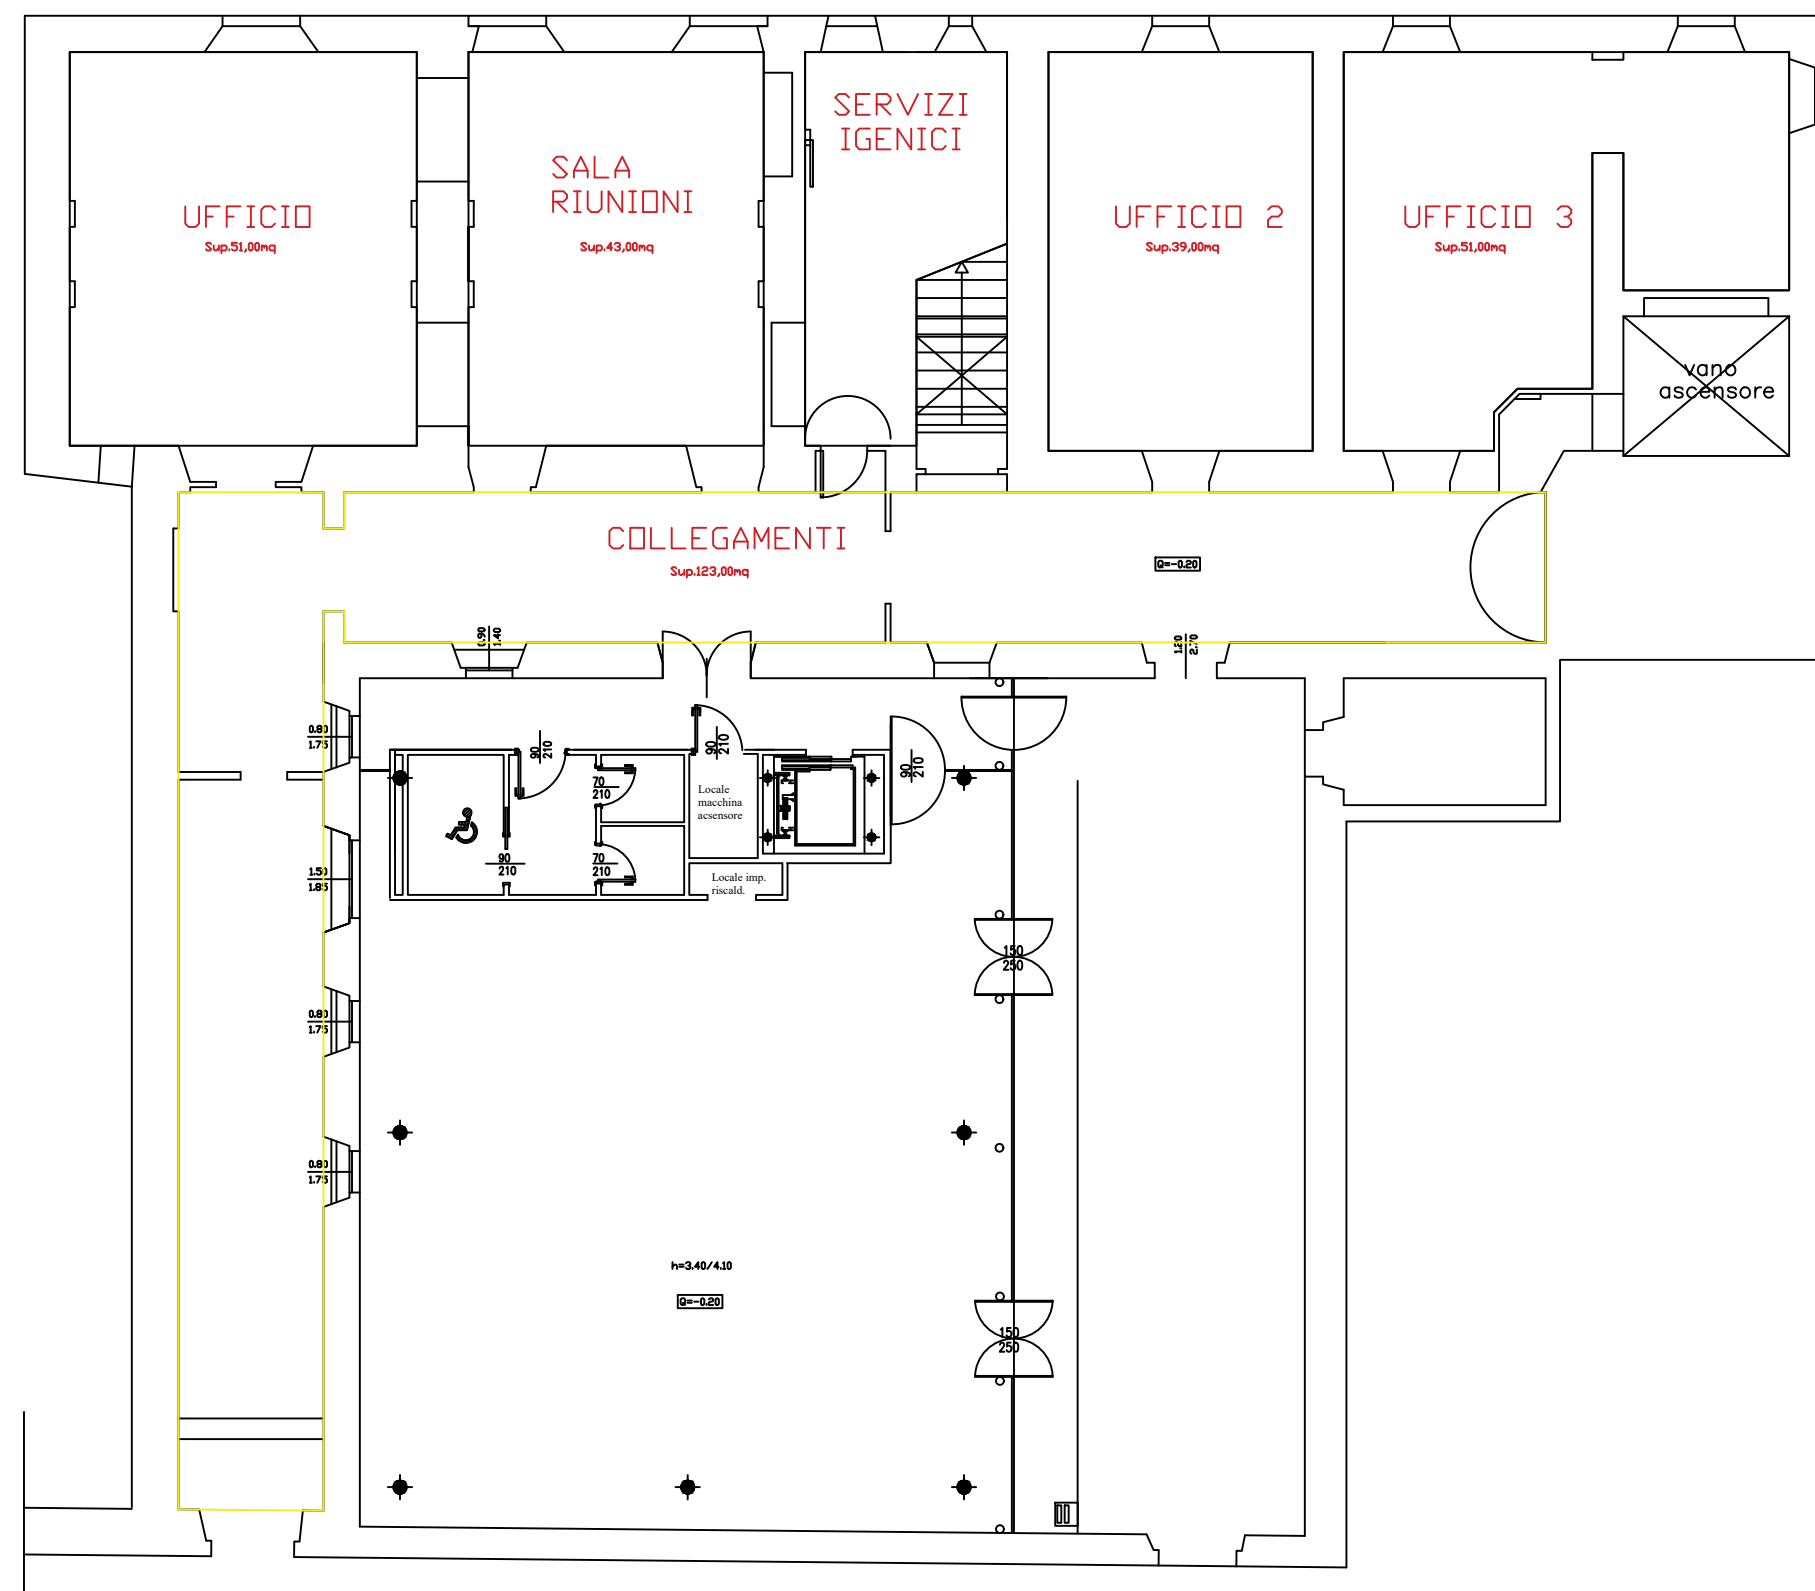


PIANTA PIANO TERRA

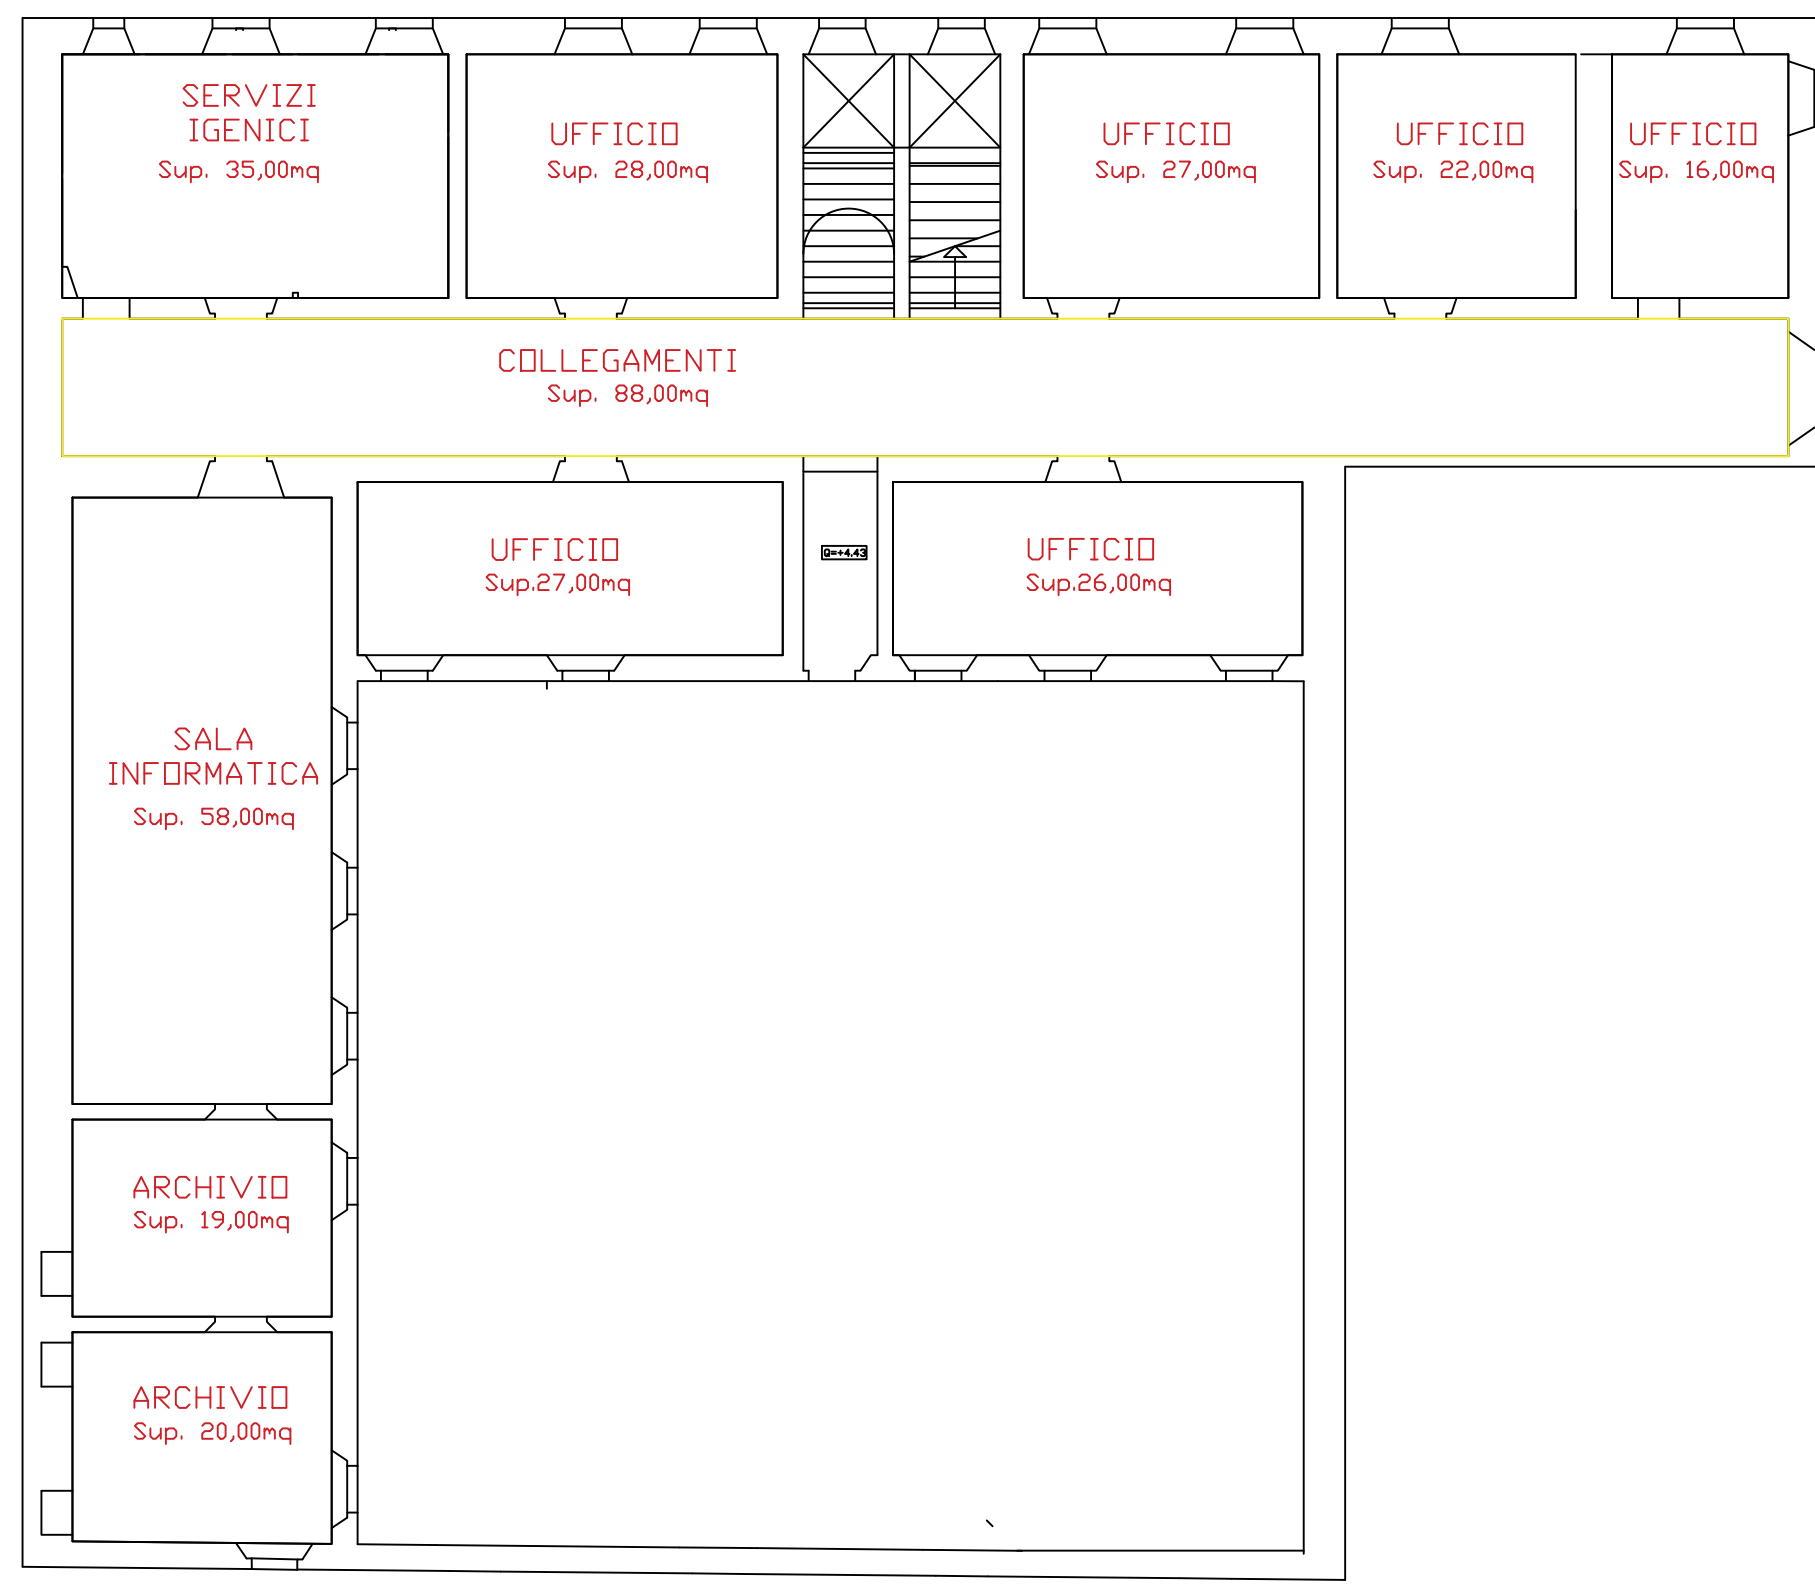[illegible]

PIANTA PIANO PRIMO

PIANO PRIMO				
BESTINAZIONE	LIVELLO	SUPERFICIE NETTA	H INTERPIANO	POSTI
SERVIZII IGENICI	PRIMO	35,00 Mq.	4,30	5
UFFICIO	PRIMO	28,00 Mq.	4,30	10
UFFICIO	PRIMO	30,00 Mq.	4,30	2'
UFFICIO	PRIMO	30,00 Mq.	4,10	30
UFFICIO	PRIMO	20,00 m ² .	4,10	40
SALA INFORMATICA	PRIMO	65,00 Mq.	4,10	41
UFFICIO	PRIMO	30,00 Mq.	4,10	
UFFICIO		30,00 Mq.	4,10	
ARCHIVIO		16,00 Mq.	4,10	
ARCHIVIO		16,00 Mq.	4,10	
COLLEGAMENTI		94,00 Mq.	4,10	
			Sup. Netta	394,00 Mq

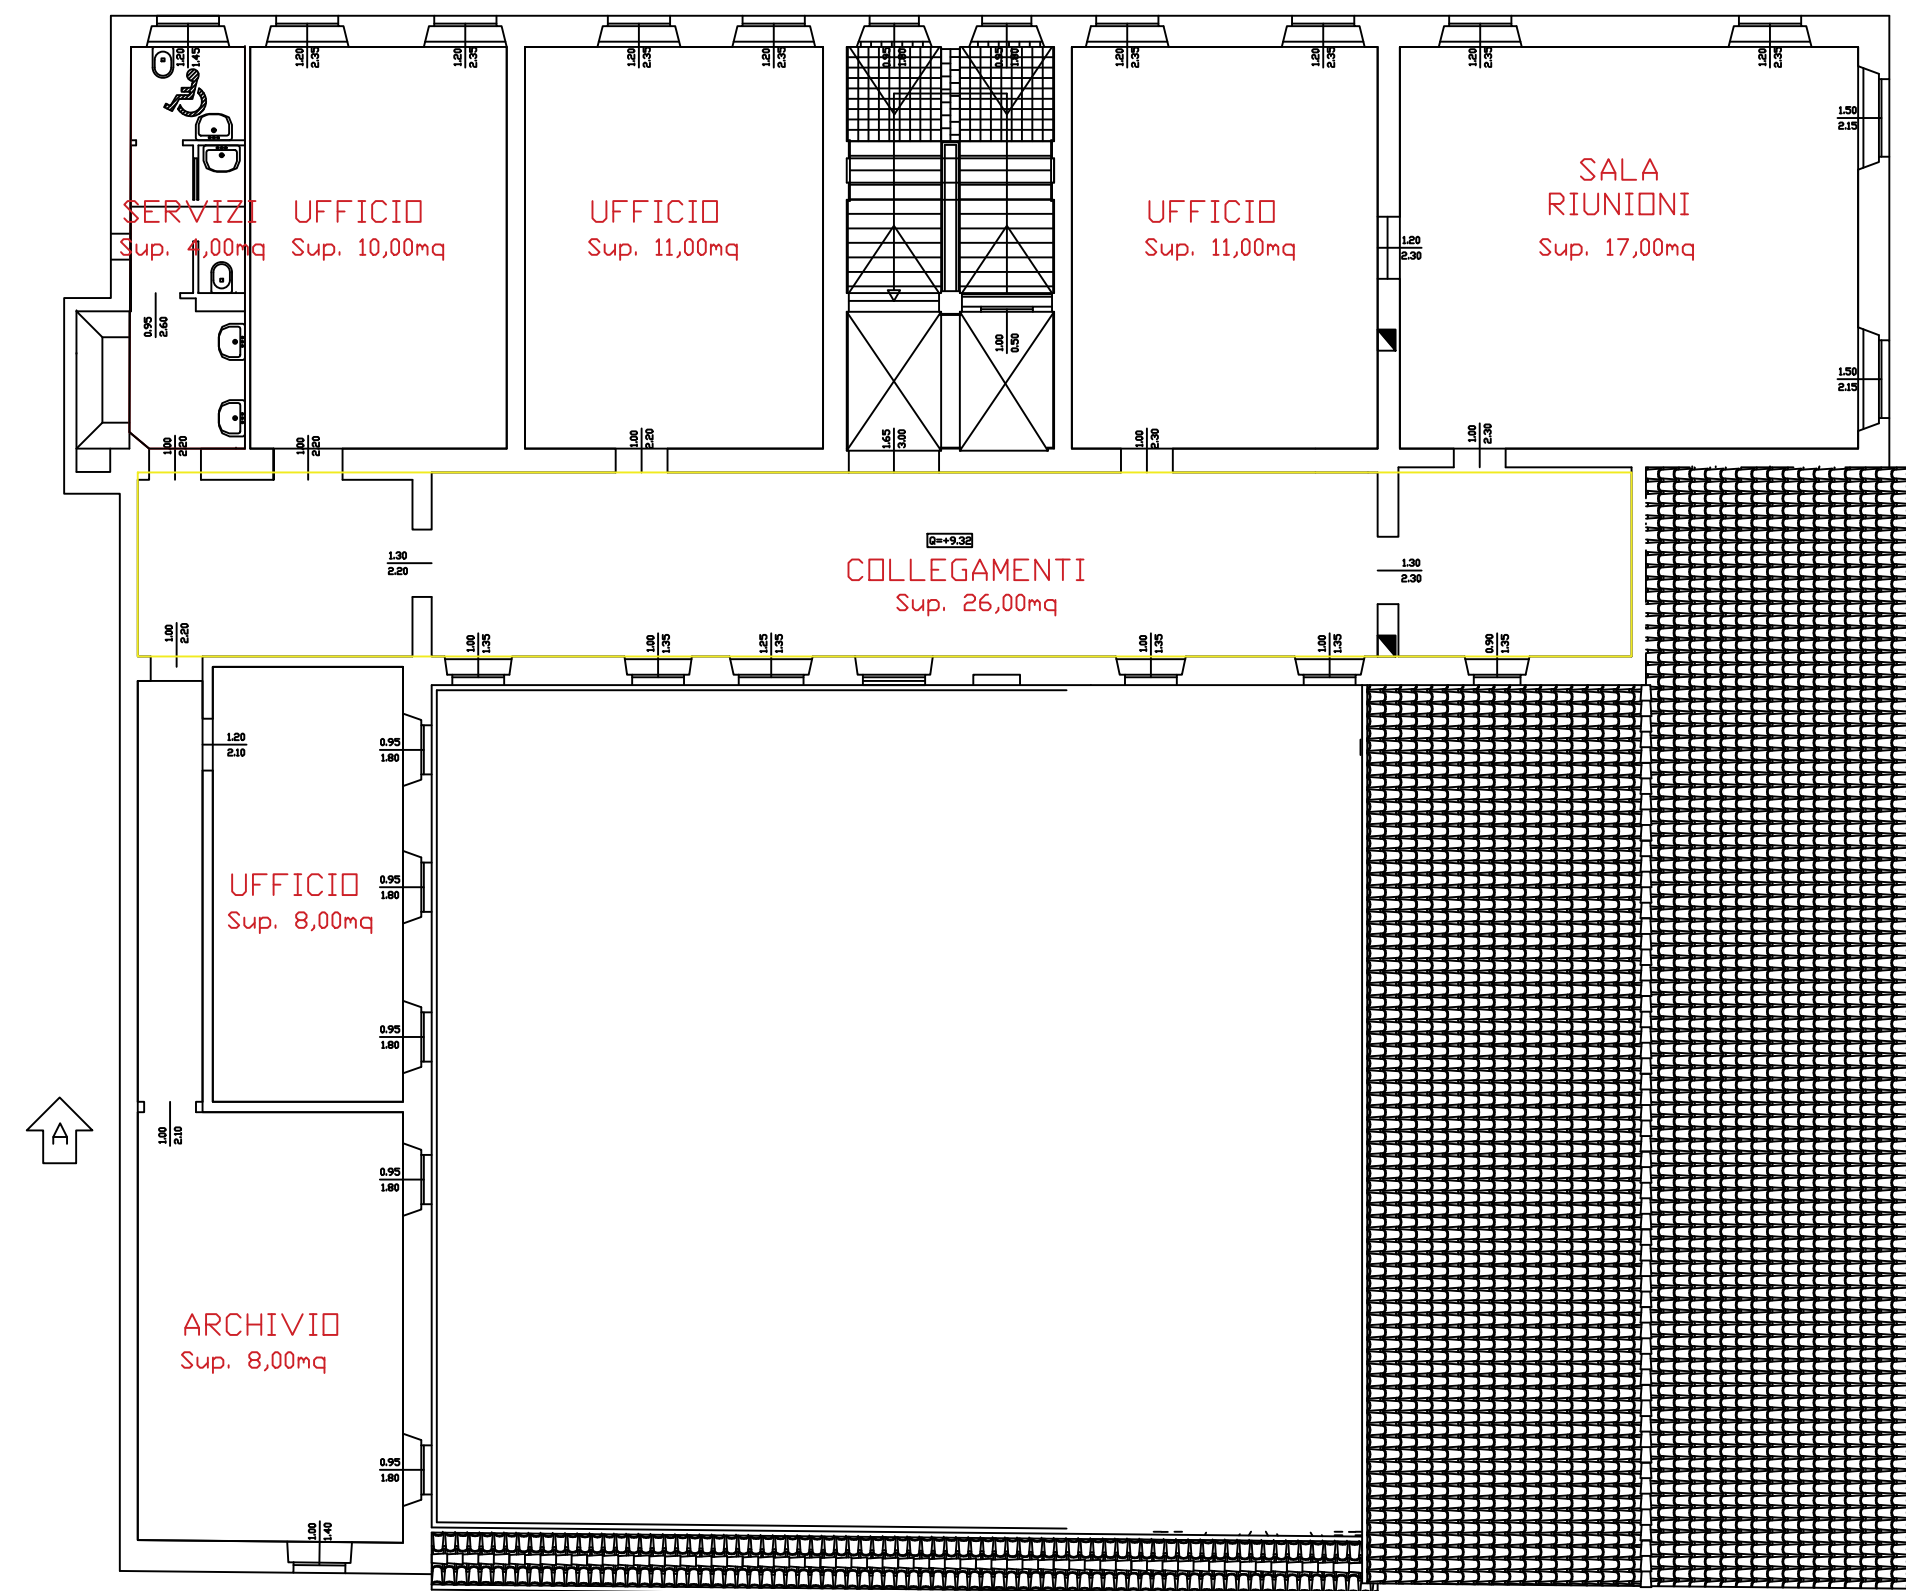

PIANTA PIANO SECONDO

[illegible]

SUPERFICI TOTALI				
LIVELLO		U.M.	SUPERFICIE NETTA	
PIANO TERRA		Mq	316,00	
PIANO PRIMO		Mq	365,00	
PIANO SECONDO		Mq	414,00	
		TOTALI	1095,00	Mq