




sezione A-A
Prospetto interno Sud

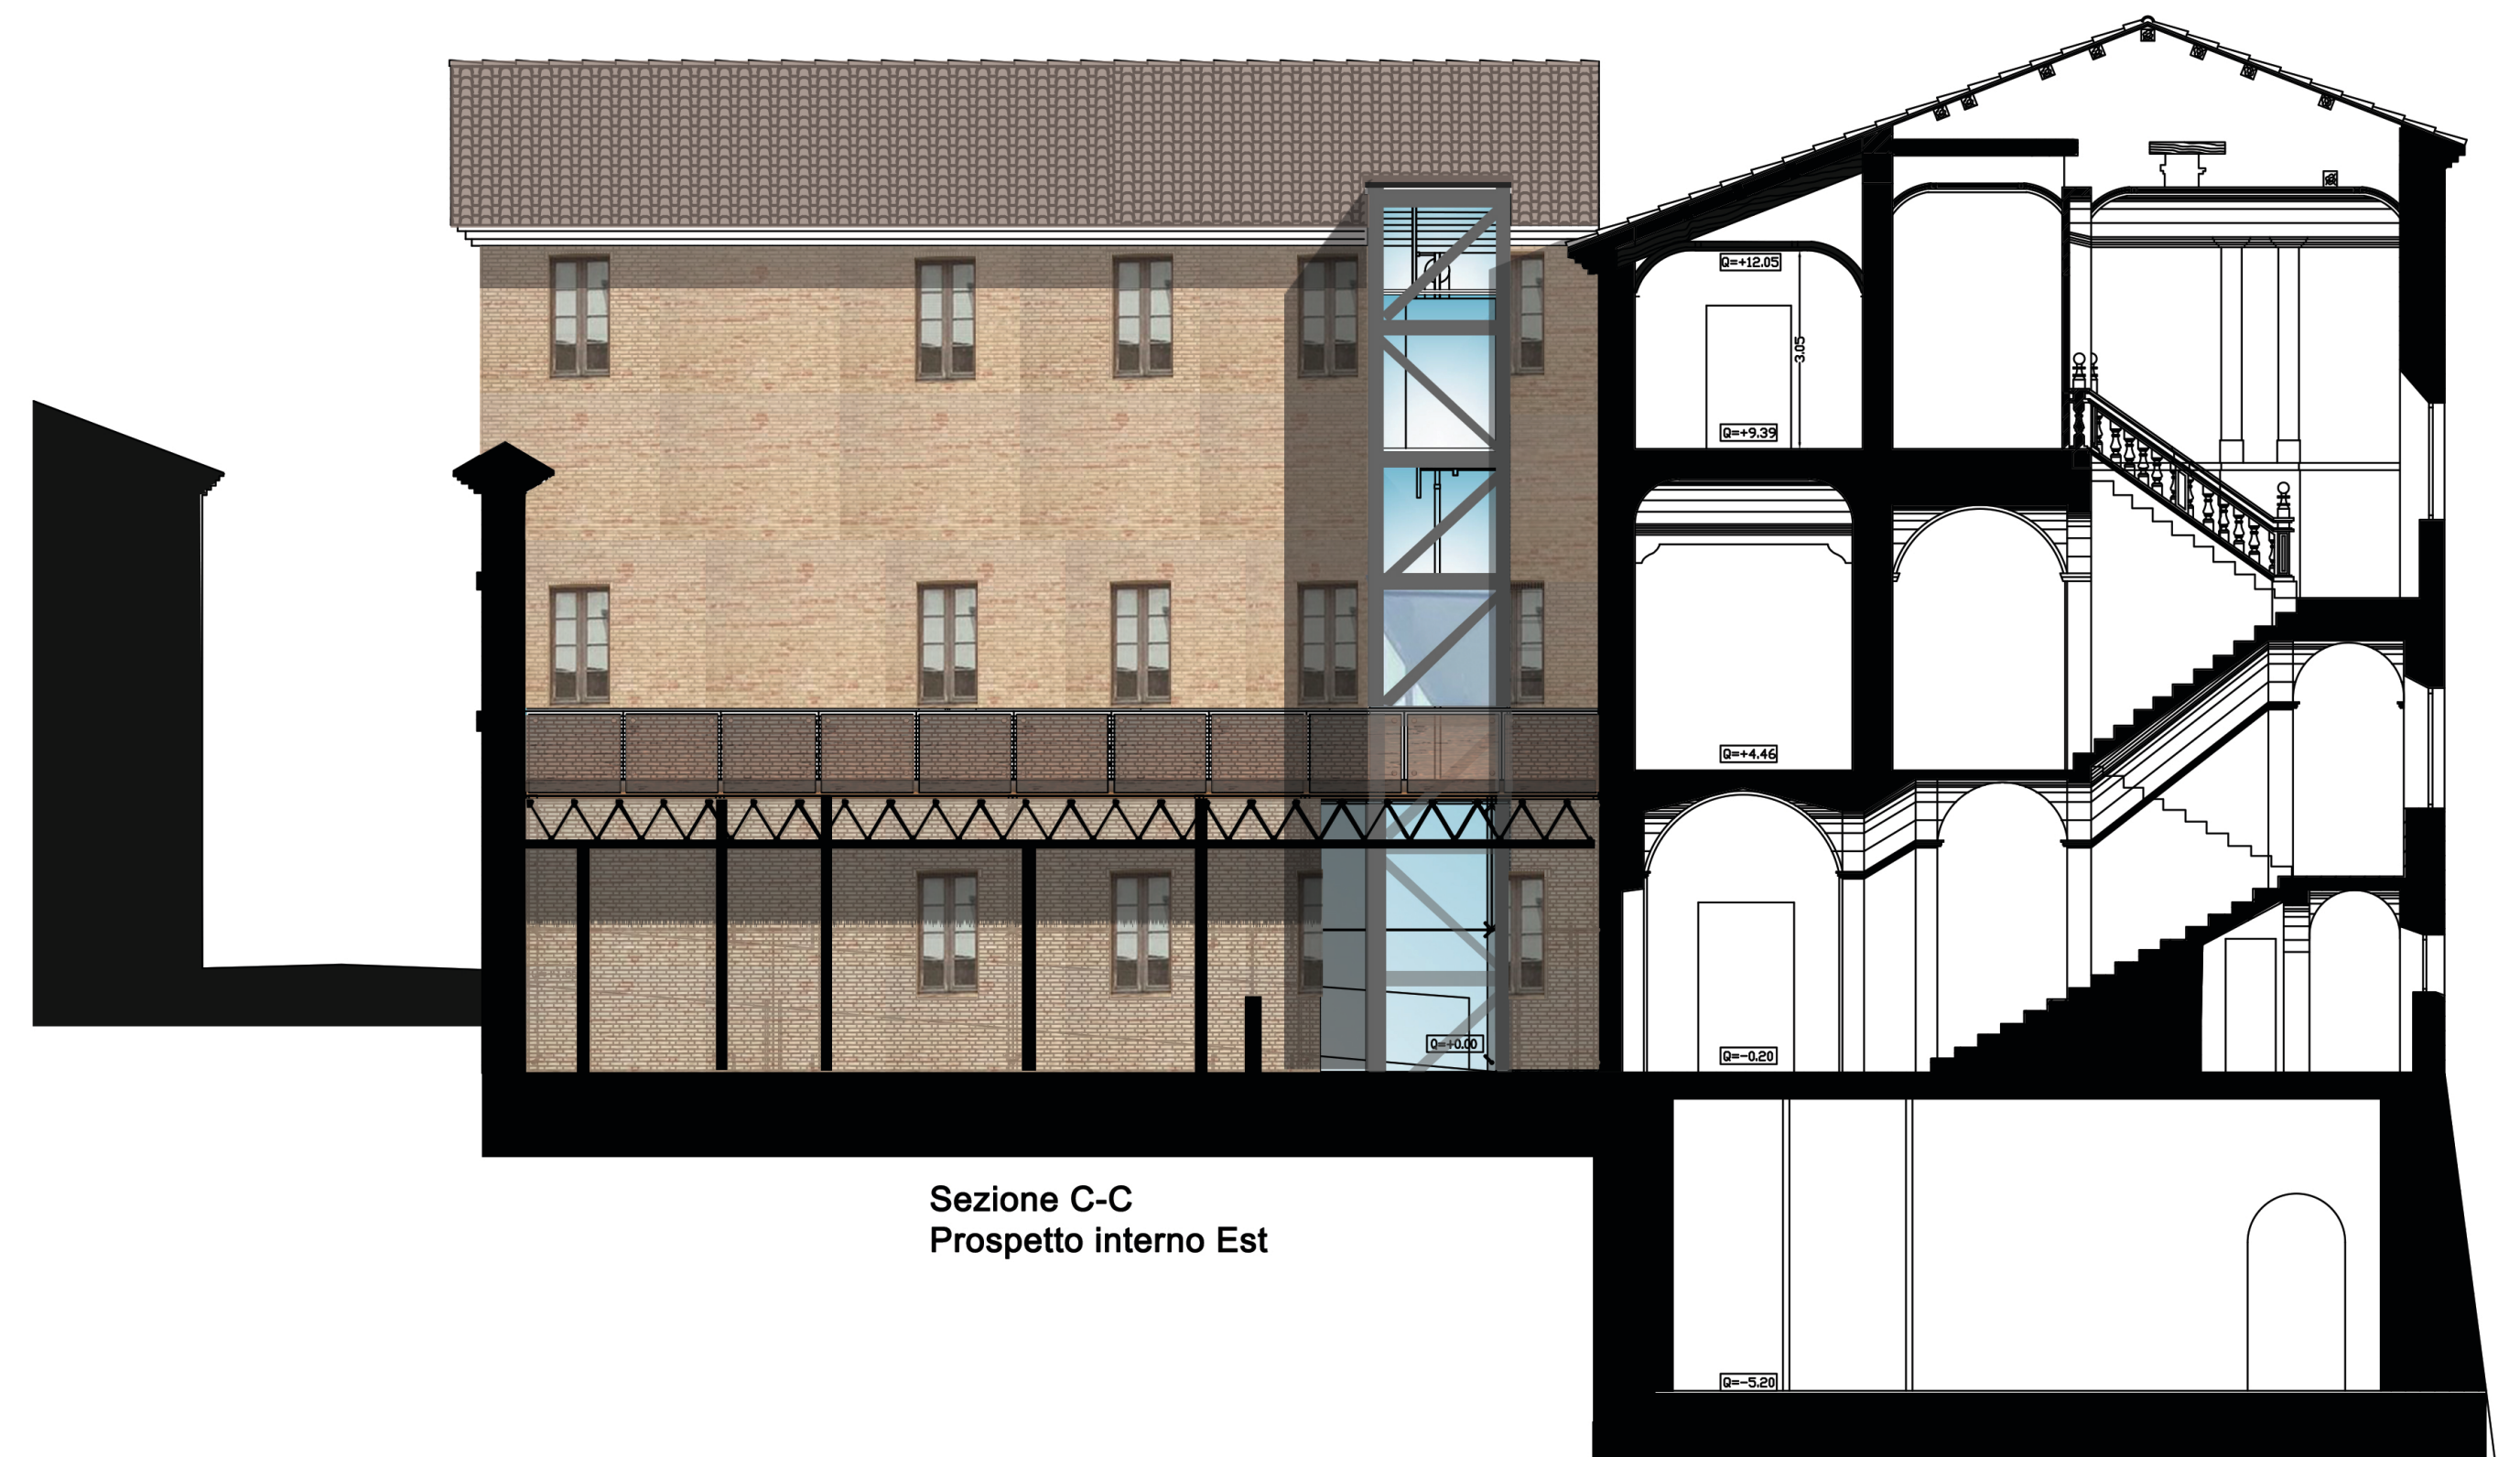

Sezione C-C
Prospetto interno Est

COMUNE DI TREIA

Settore VII

"Settore Ricostruzione Post Sisma del Patrimonio e del Territorio"

PROGETTO DI
FATTIBILITÀ
TECNICO ECONOMICA

UNITA' PROGETTAZIONE
Arch. Michela FRANCIONI
Responsabile del Procedimento

PROGETTISTI INCARICATI
Arch. Michela Francioni
Arch. Alessandro Gigli
Collaboratori

Firme dei professionisti



INTERVENTO DI RIPARAZIONE DANNI,RESTAURO
E
MIGLIORAMENTO SISMICO DELL'EDIFICIO EX
I.P.S.I.A. EX CONVENTO SAN FRANCESCO

Scala disegno: 1:100 | Data: Luglio 2021

ELABORATO:
SEZIONI E PROSPETTI

TAVOLA N.
5R

Revisione	Data revisione	Disegnatore	Controllato	Verifica RUP

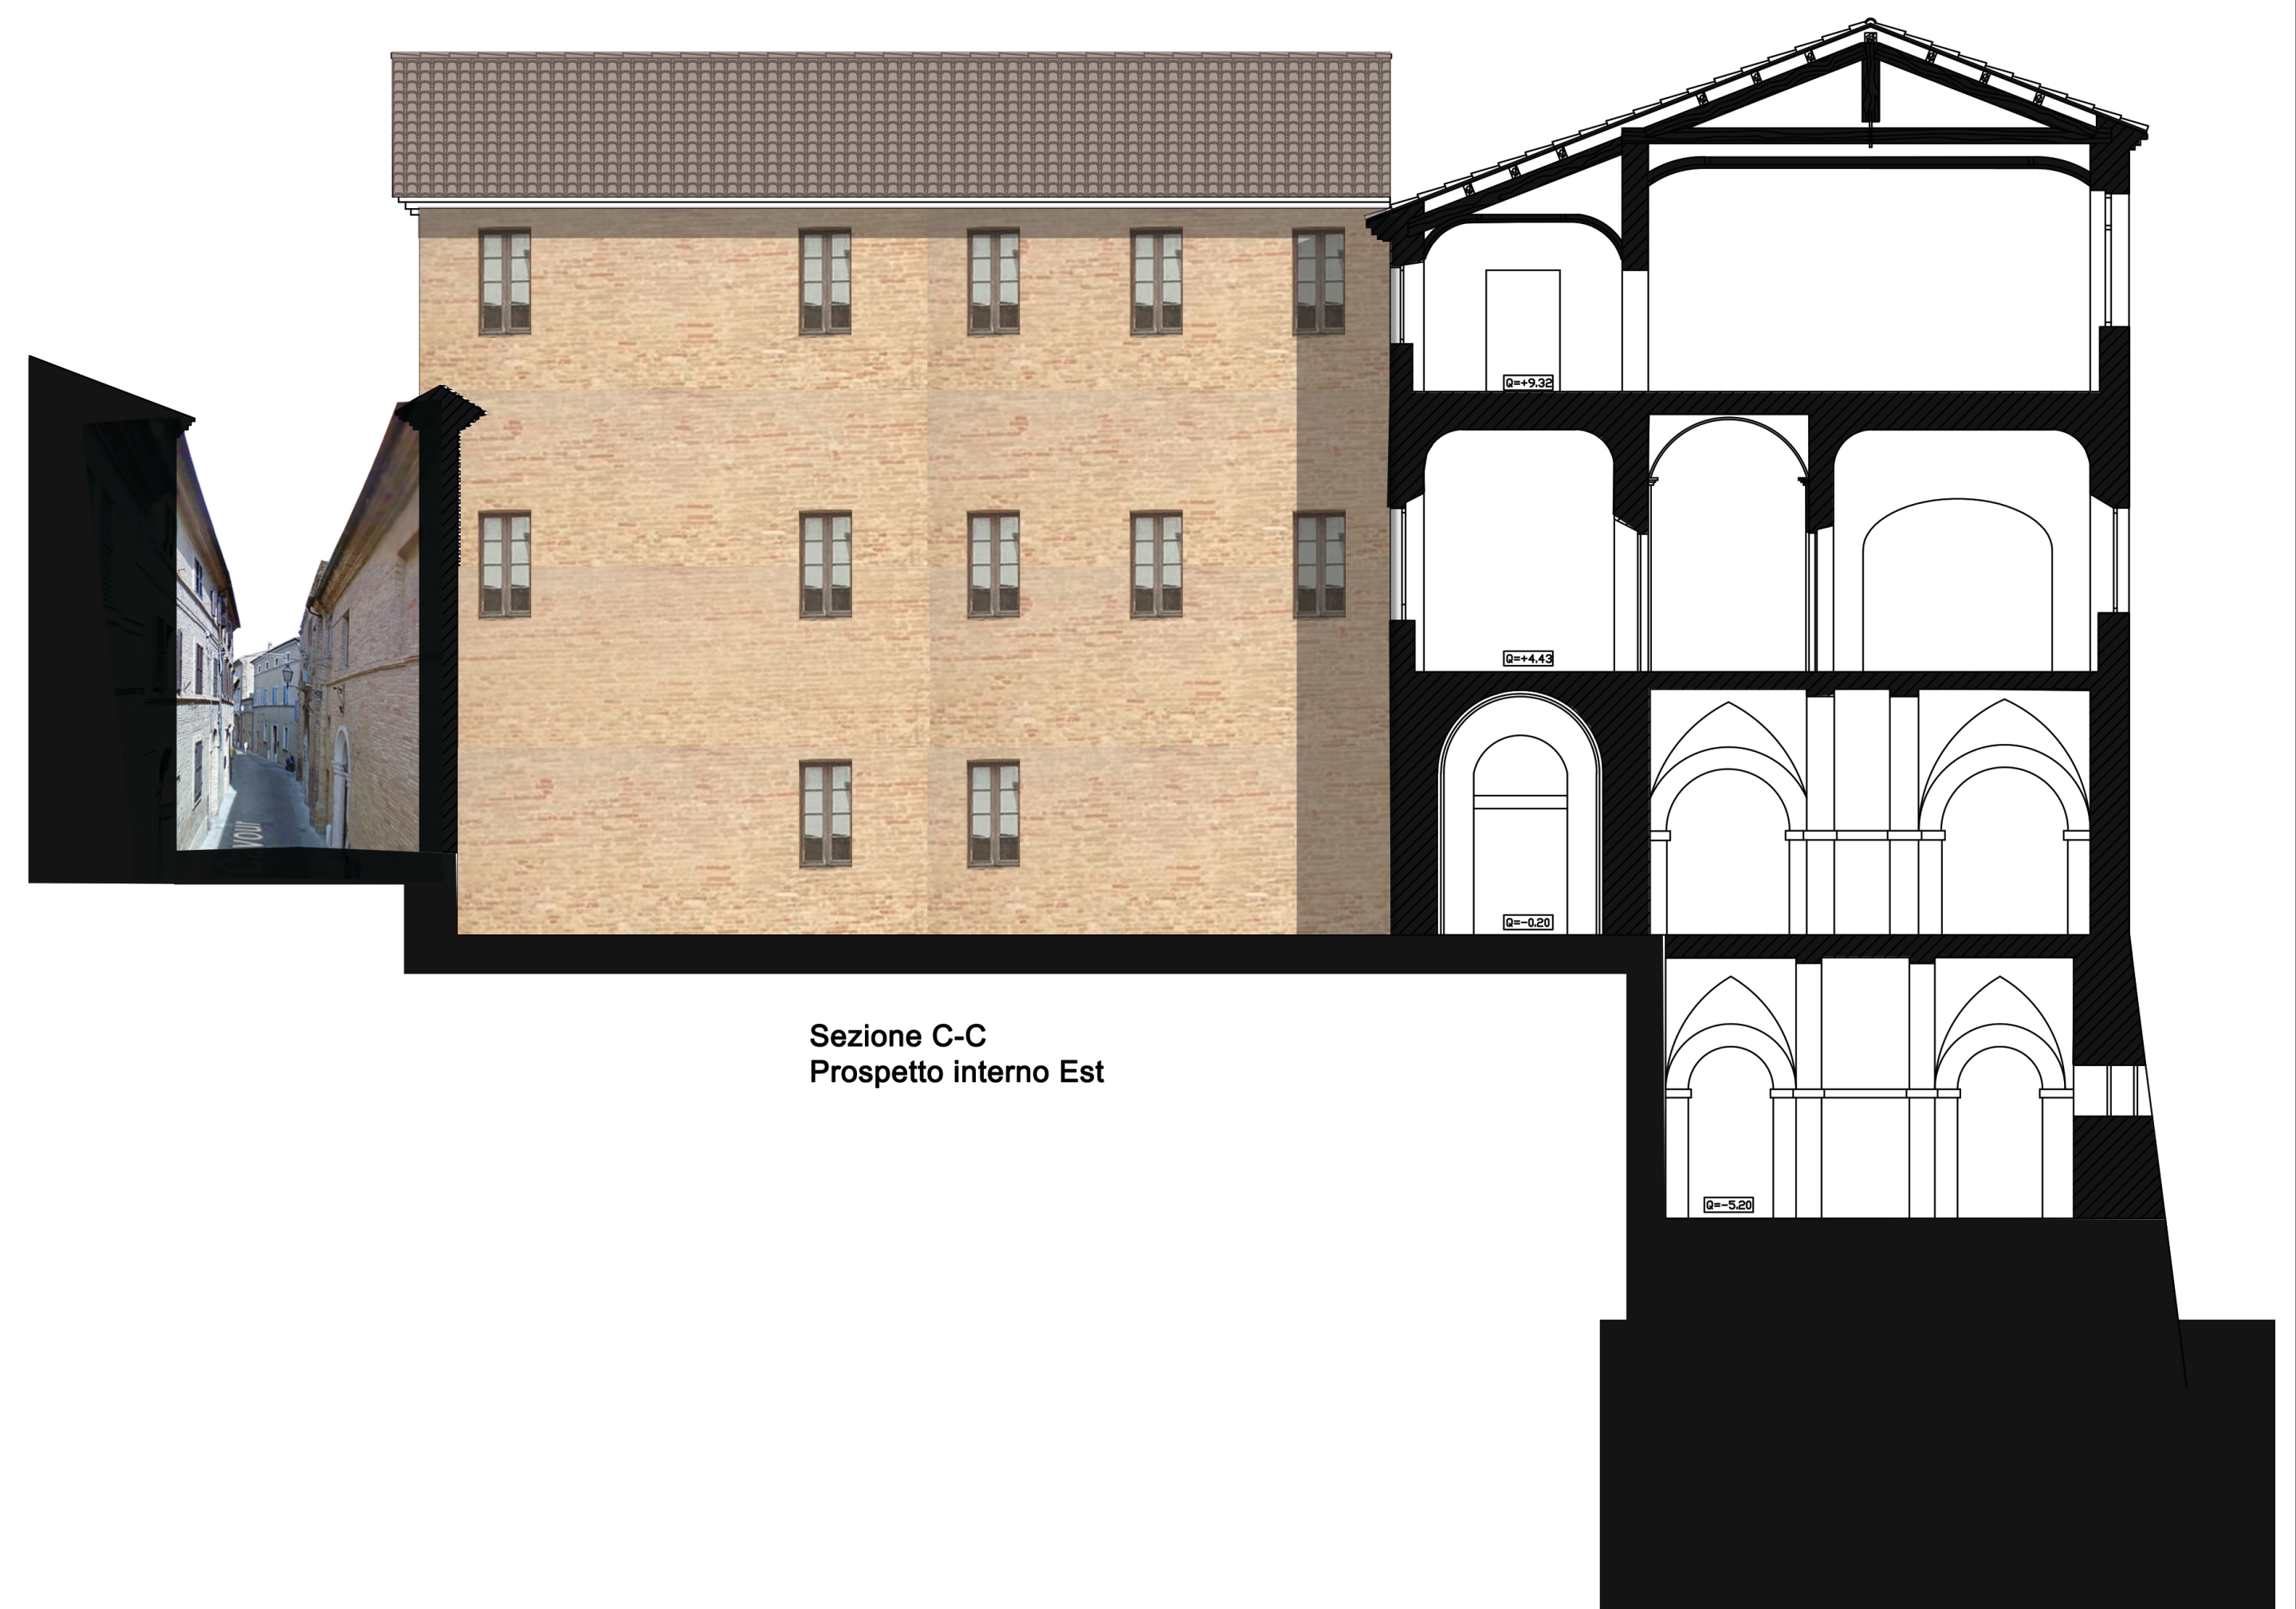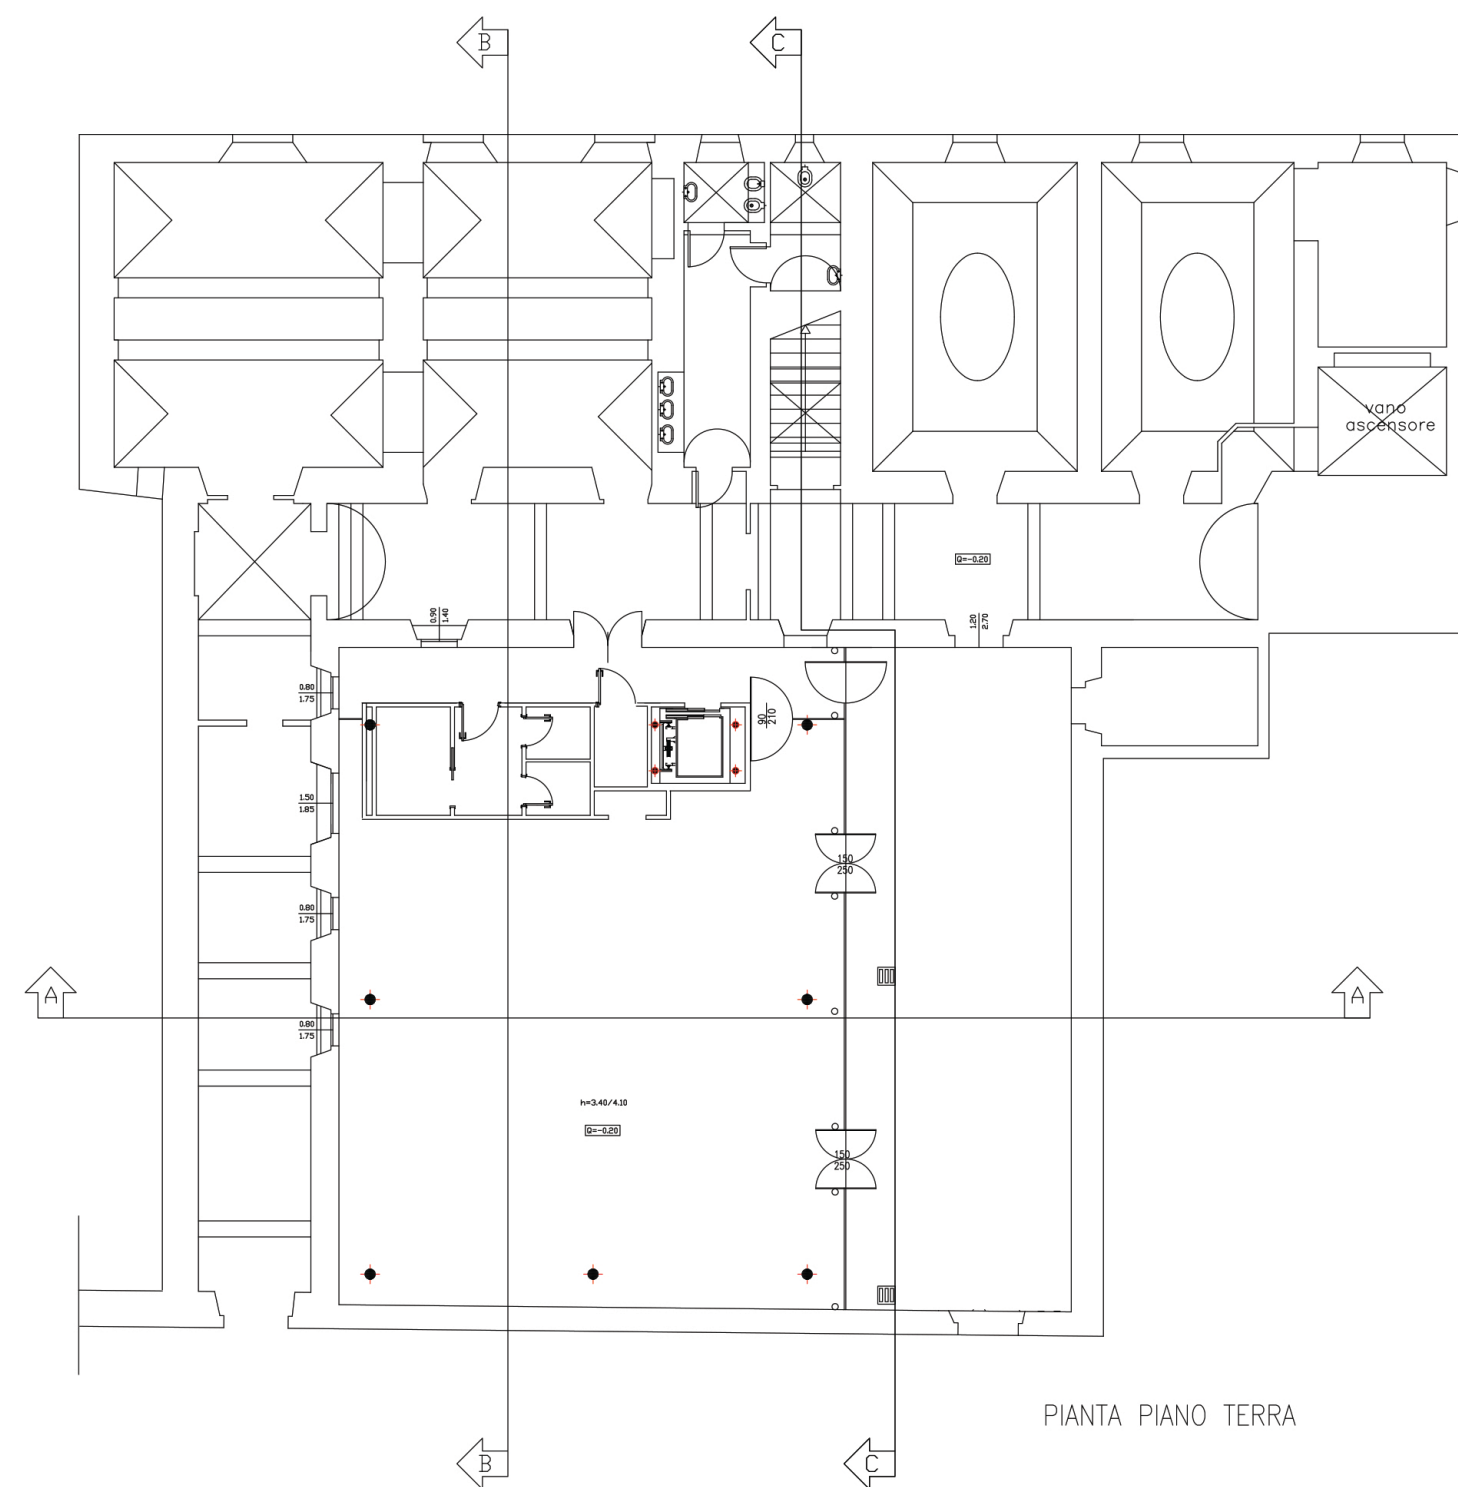

Sezione C-C
Prospetto interno Est