

STUDIO TECNICO
Geom. MARCOTESTA

COMUNE DI TREIA Provincia di Macerata

COMMITTENTE: CONSORZIO STRADALE PIANGIANO - CHIARAVALLE

COMUNE DI TREIA, in qualità di richiedente e beneficiario

OGGETTO: P.S.R. 2014 - 2020 - MISURA 4 - SOTTOMISURA 4.3-FA.2A: Sostegno a investimenti nell'infrastruttura necessaria allo sviluppo, all'ammmodernamento e all'adeguamento dell'agricoltura e della silvicoltura - Operazione a) - Viabilità rurale 11°/2019 - STRADA CONSORZIALE PIANGIANO - CHIARAVALLE - Foglio catastrali: 61, 76, 86, 87.

UBICAZIONE: STRADA CONSORZIALE PIANGIANO - CHIARAVALLE, TREIA (MC)
FOGLI CATASTALI N. 61, 76, 86, 87

TAVOLA: ELABORATO:

ELABORATO GRAFICO - STATO DI RILIEVO
SEZIONI STRADALI PER DIMOSTRAZIONE ATTUALE
ASFALTATURA DELLA STRADA

DATA:
Maggio 2020

26/c

**INTEGRAZIONE DOCUMENTALE RIFERITA ALLA DOMANDA DI
AUTTO N° 43523 - 1320939104/11/2019R_MARCHE
IGRM/AE/A1300.20.10/2019/AE/A775**
Riscontro alla V/S richiesta indicata nel punto 3 e 5

SCALA:
1:50


AGG. n.

R.U.P.


IL TECNICO PROGETTISTA:
Geom. MARCO TESTA

IMPRESA ESECUTTRICE:


COMMITTENTE:
COMUNE DI TREIA

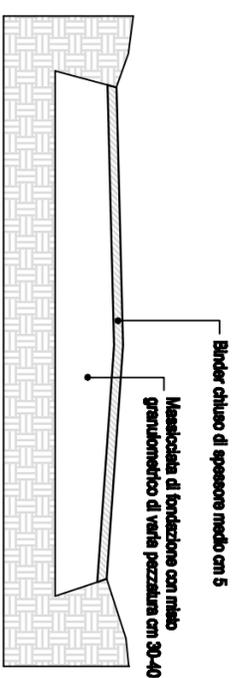


Sezione 1

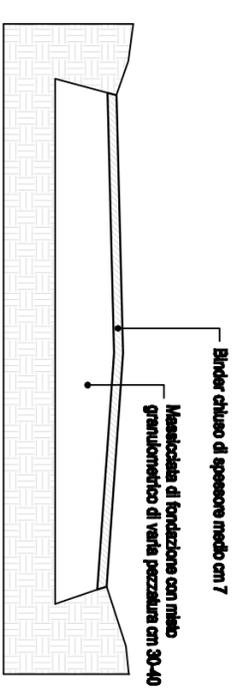


Sezione 2

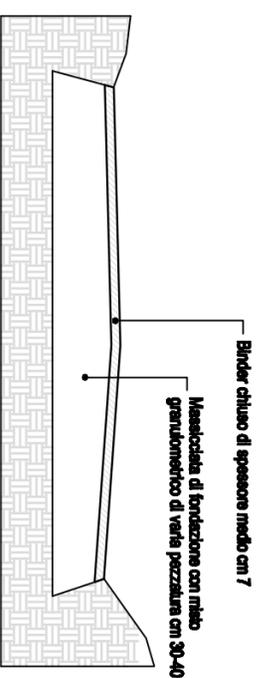


Sezione 3

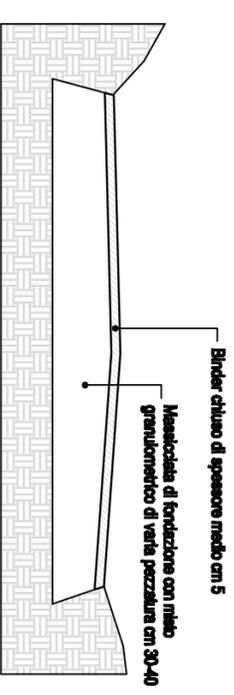

Sezione 4

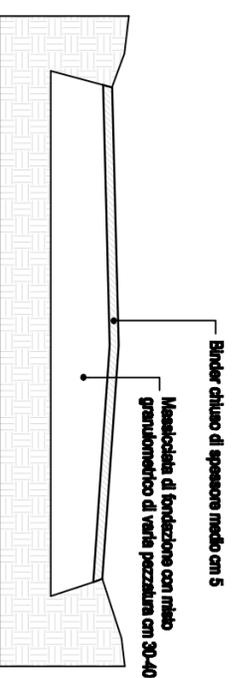

Sezione 5

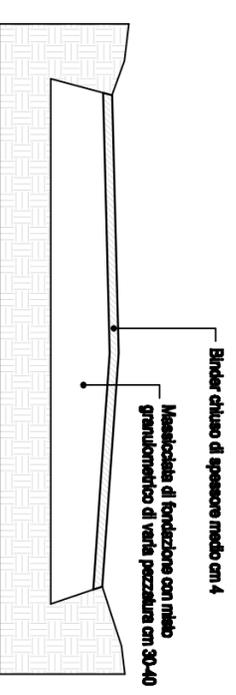

Sezione 6