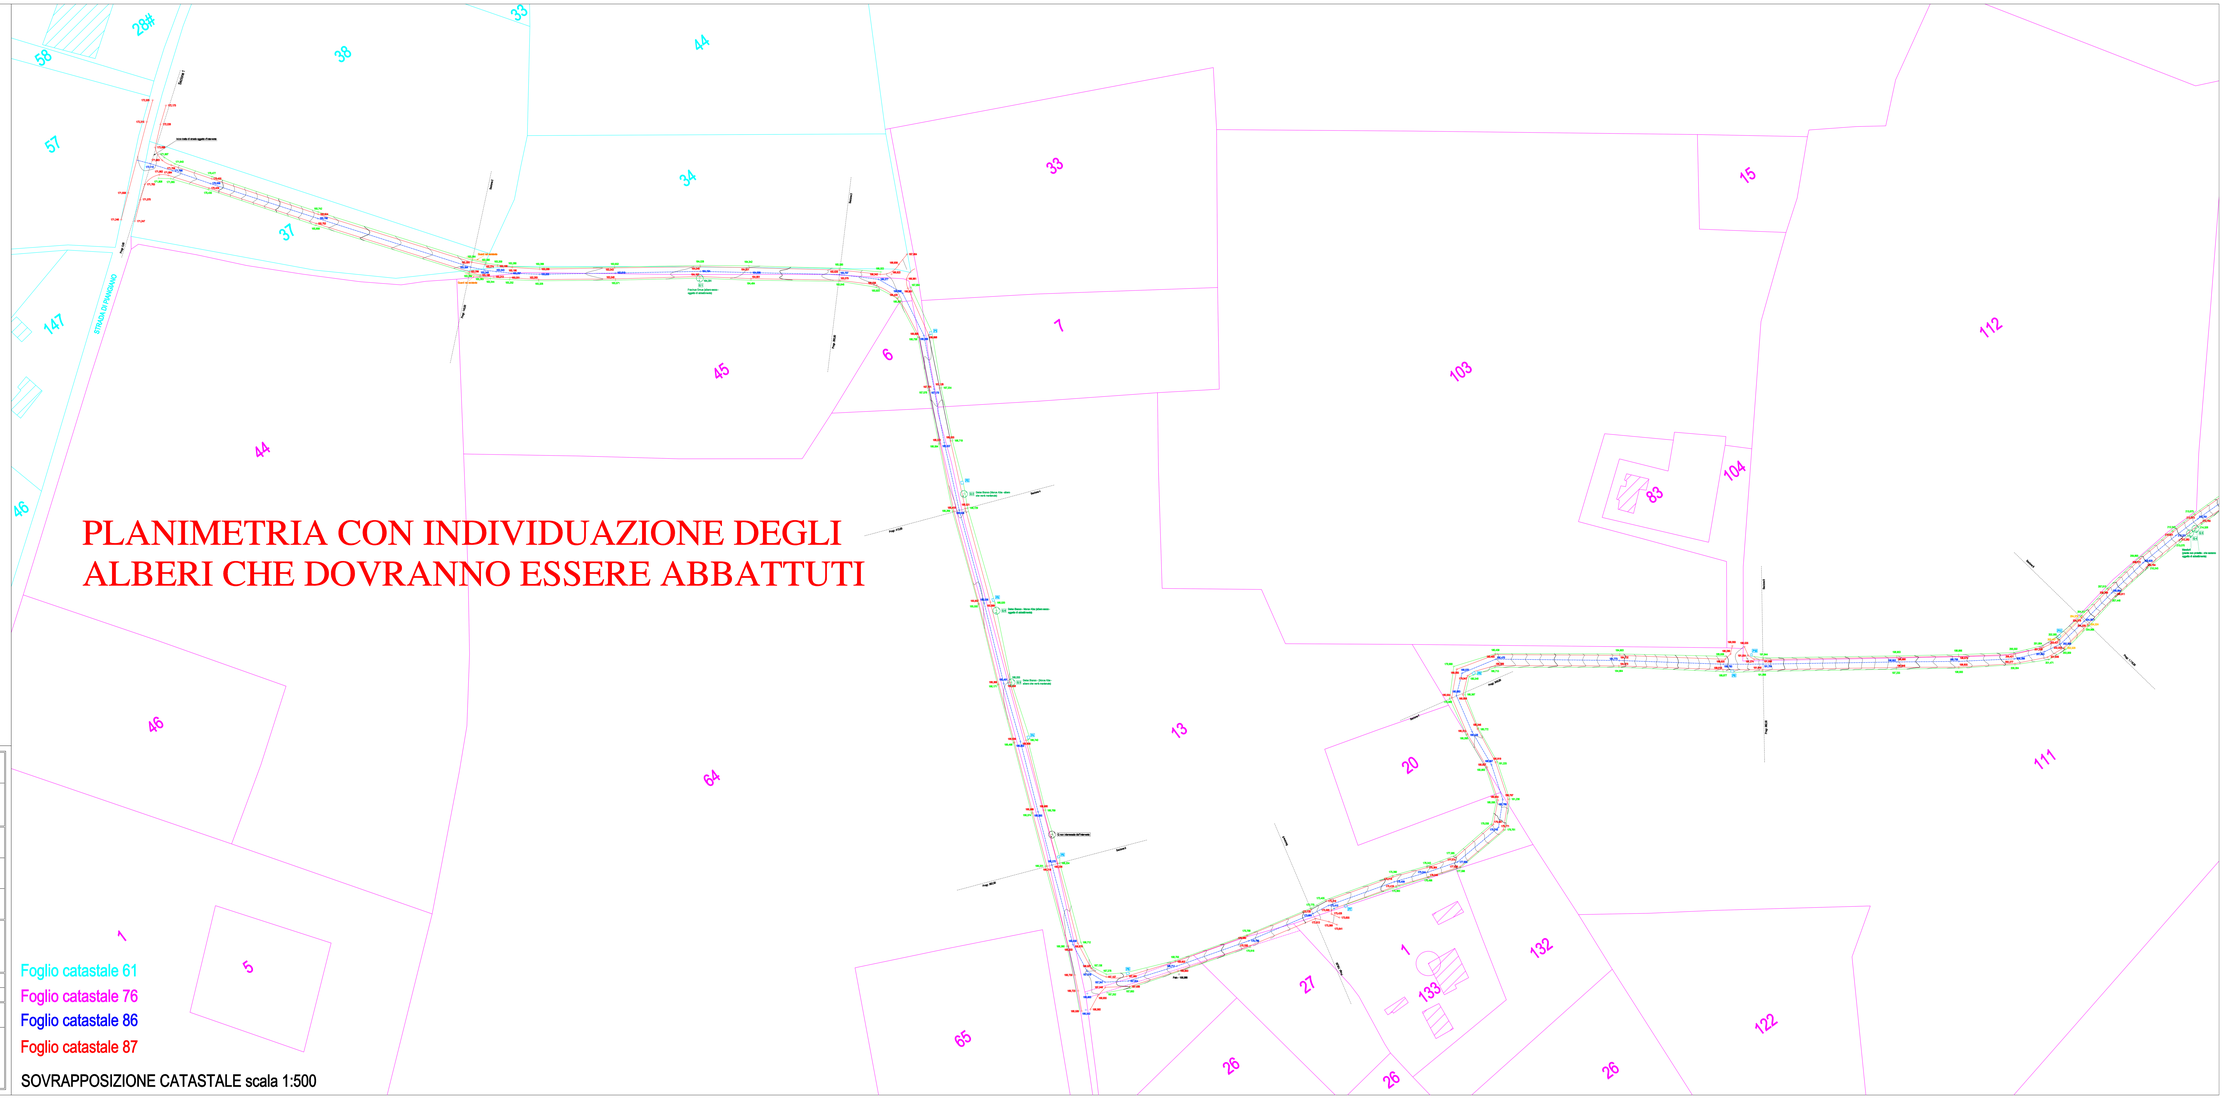

STUDIO TECNICO
Geom. MARCO TESTA

COMUNE DI TREIA
Provincia di Macerata

COMMITTENTE:	CONSORZIO STRADALE PIANGIANO - CHIARAVALLE COMUNE DI TREIA, in qualità di richiedente e beneficiario
OGGETTO:	P.S.R. 2014 - 2020 - MISURA 4 - SOTTOMISURA 4.3-FA 24: Sostegno a investimenti a diretto non connessi alla produzione riguardanti lo sviluppo, l'ammodernamento dell'agricoltura o della silvicoltura – Operazione a) – Viabilità rurale 972012 - STRADA CONSORZIALE PIANGIANO – CHIARAVALLE - Foglio catastali: 61, 76, 86, 87.
UBICAZIONE:	STRADA CONSORZIALE PIANGIANO - CHIARAVALLE,TREIA (MC) FOGLI CATASTALI N. 61, 76, 86, 87
TAVOLA: 1/a REVISIONE 1	ELABORATO: ELABORATO GRAFICO - STATO DI RILIEVO PLANIMETRIA CATASTALE GENERALE CON CURVE DI LIVELLO E SOVRAPPOSIZIONE CATASTALE DATA: Ottobre 2020 SCALA: 1:500
AGG. n.	ELABORATO REVISIONATO SECONDO L'ESITO DELL'ISTRUTTORIA
R.U.P.	

IL TECNICO PROGETTISTA: Geom. MARCO TESTA	IMPRESA ESECUTRICE:	COMMITTENTE: COMUNE DI TREIA