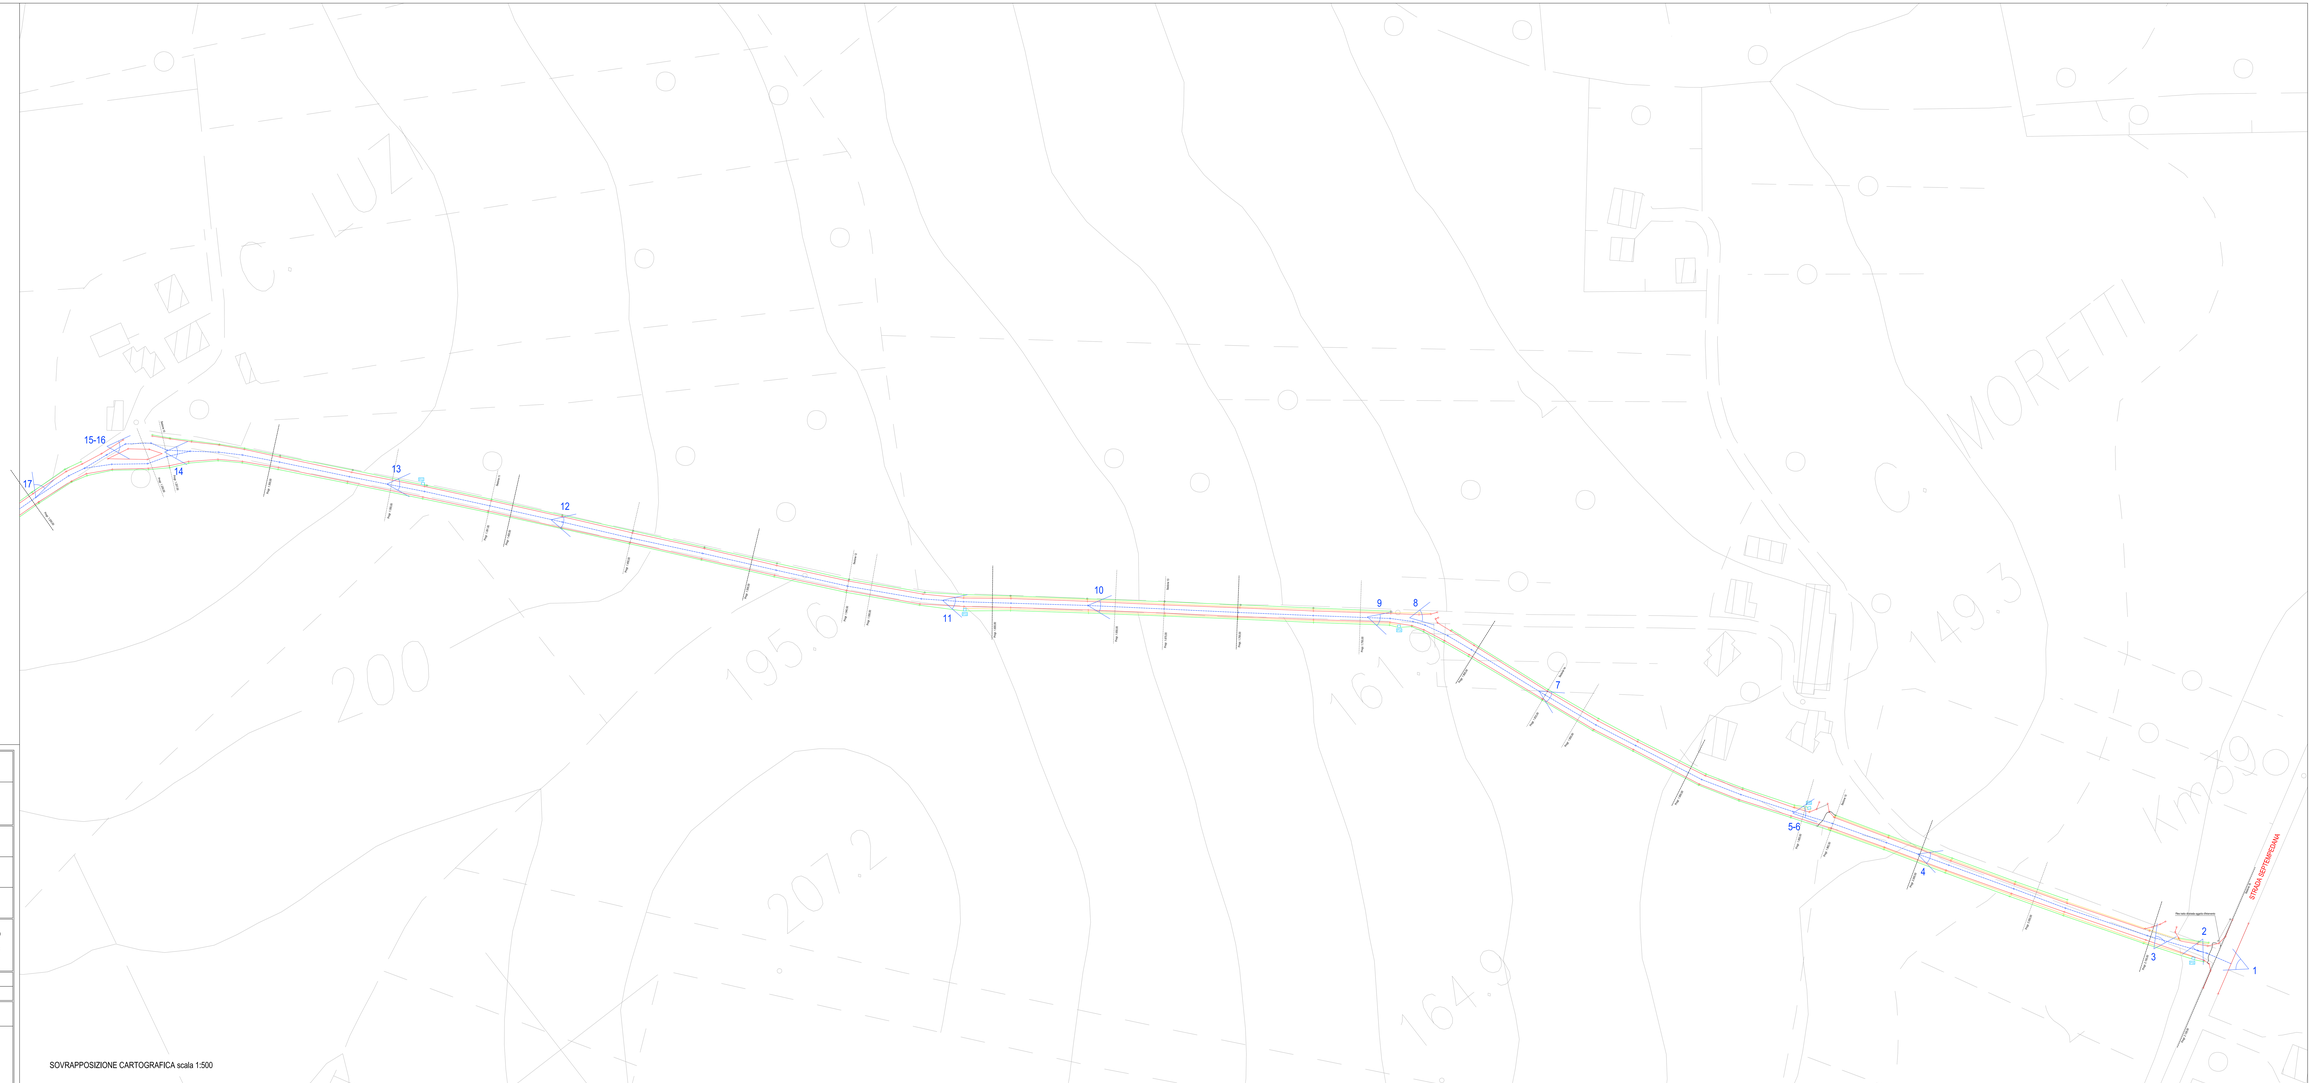

LEGENDA

Strada oggetto d'intervento

Asse stradale

120 Progressiva stradale (metri lineari)

2 Punti di vista fotografici

STUDIO TECNICO
Geom. MARCO TESTA

COMUNE DI TREIA
Provincia di Macerata

COMMITTENTE:	CONSORZIO STRADALE PIANGIANO - CHIARAVALLE COMUNE DI TREIA, in qualità di richiedente e beneficiario
OGGETTO:	P.S.R. 2014 - 2020 - MISURA 4 - SOTTOMISURA 4.3-FA 24: Sostegno a investimenti nell'infrastruttura necessaria allo sviluppo, all'ammodernamento e all'adeguamento dell'agricoltura e della silvicoltura - Operazione a) - Viabilità rurale 8°2019 - STRADA CONSORZIALE PIANGIANO - CHIARAVALLE - Foglio catastali: 61, 76, 86, 87.
UBICAZIONE:	STRADA CONSORZIALE PIANGIANO - CHIARAVALLE,TREIA (MC) FOGLI CATASTALI N. 61, 76, 86, 87
TAVOLA: 4/b	ELABORATO: ELABORATO GRAFICO - STATO DI RILIEVO PUNTO DI RIPRESA FOTOGRAFICO DATA: Ottobre 2019 SCALA: 1:500
AGG. n.	
R.U.P.	

IL TECNICO PROGETTISTA: Geom. MARCO TESTA	IMPRESA ESECUTRICE:	COMMITTENTE: COMUNE DI TREIA

SOVRAPPOSIZIONE CARTOGRAFICA scala 1:500