STUDIO TECNICO
Ing. Mario TESTA

COMUNE DI TREIA
Provincia di Macerata

COMMITTENTE: CONSORZIO STRADALE PARISANO - CHIARAVALLE
COMUNE DI TREIA (in qualità di Amministrazione Aggiudicatrice)

OGGETTO: P.S.R. 2014 - 2020 - MISURA 4 - SOTTOMISURA 4.3 P.A. Su bologna e investimenti per la viabilità agricola e forestale - Bando 2017 - Intervento per la realizzazione della strada pubblica - Comunale n. 19/2006 nuova strada - Strada Consortile Parisano - Chiaravalle - Treia (MC) - Lotto 1 - Stralcio 1

UBICAZIONE: STRADA CONSORZIALE PARISANO - CHIARAVALLE (TREIA (MC) - FOGLI CATASTALI N. 61, 76, 80, 87

TAVOLA: 6/b

ELABORATO: ELABORATO GRAFICO - STATO DI RILIEVO
Sezioni trasversali

DATA: Ottobre 2019

SCALA: 1:200

AGG. n.

ALL.to

IL TECNICO PROGETTISTA: Geom. MARCO TESTA

IMPRESA ESECUTRICE:

COMMITTENTE: COMUNE DI TREIA
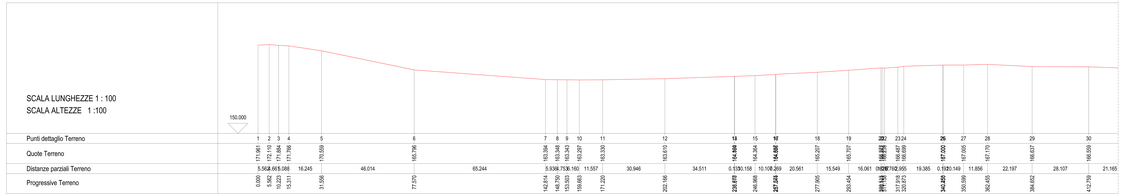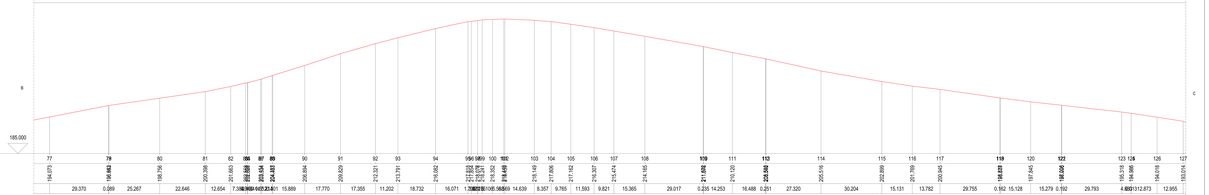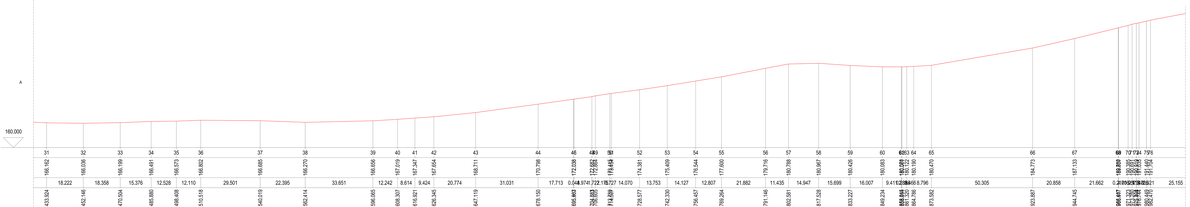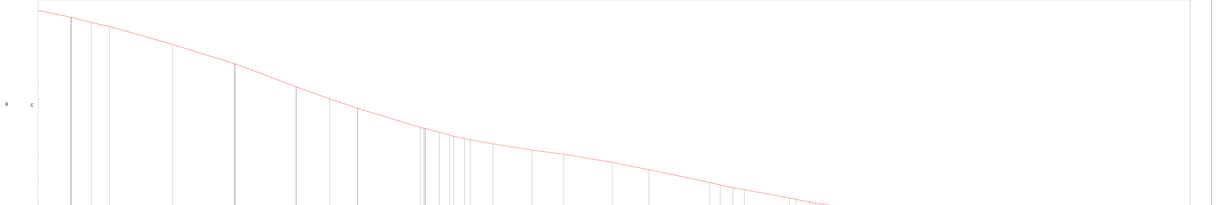
SCALA LUNGHEZZE 1 : 100
SCALA ALTEZZE 1 :100