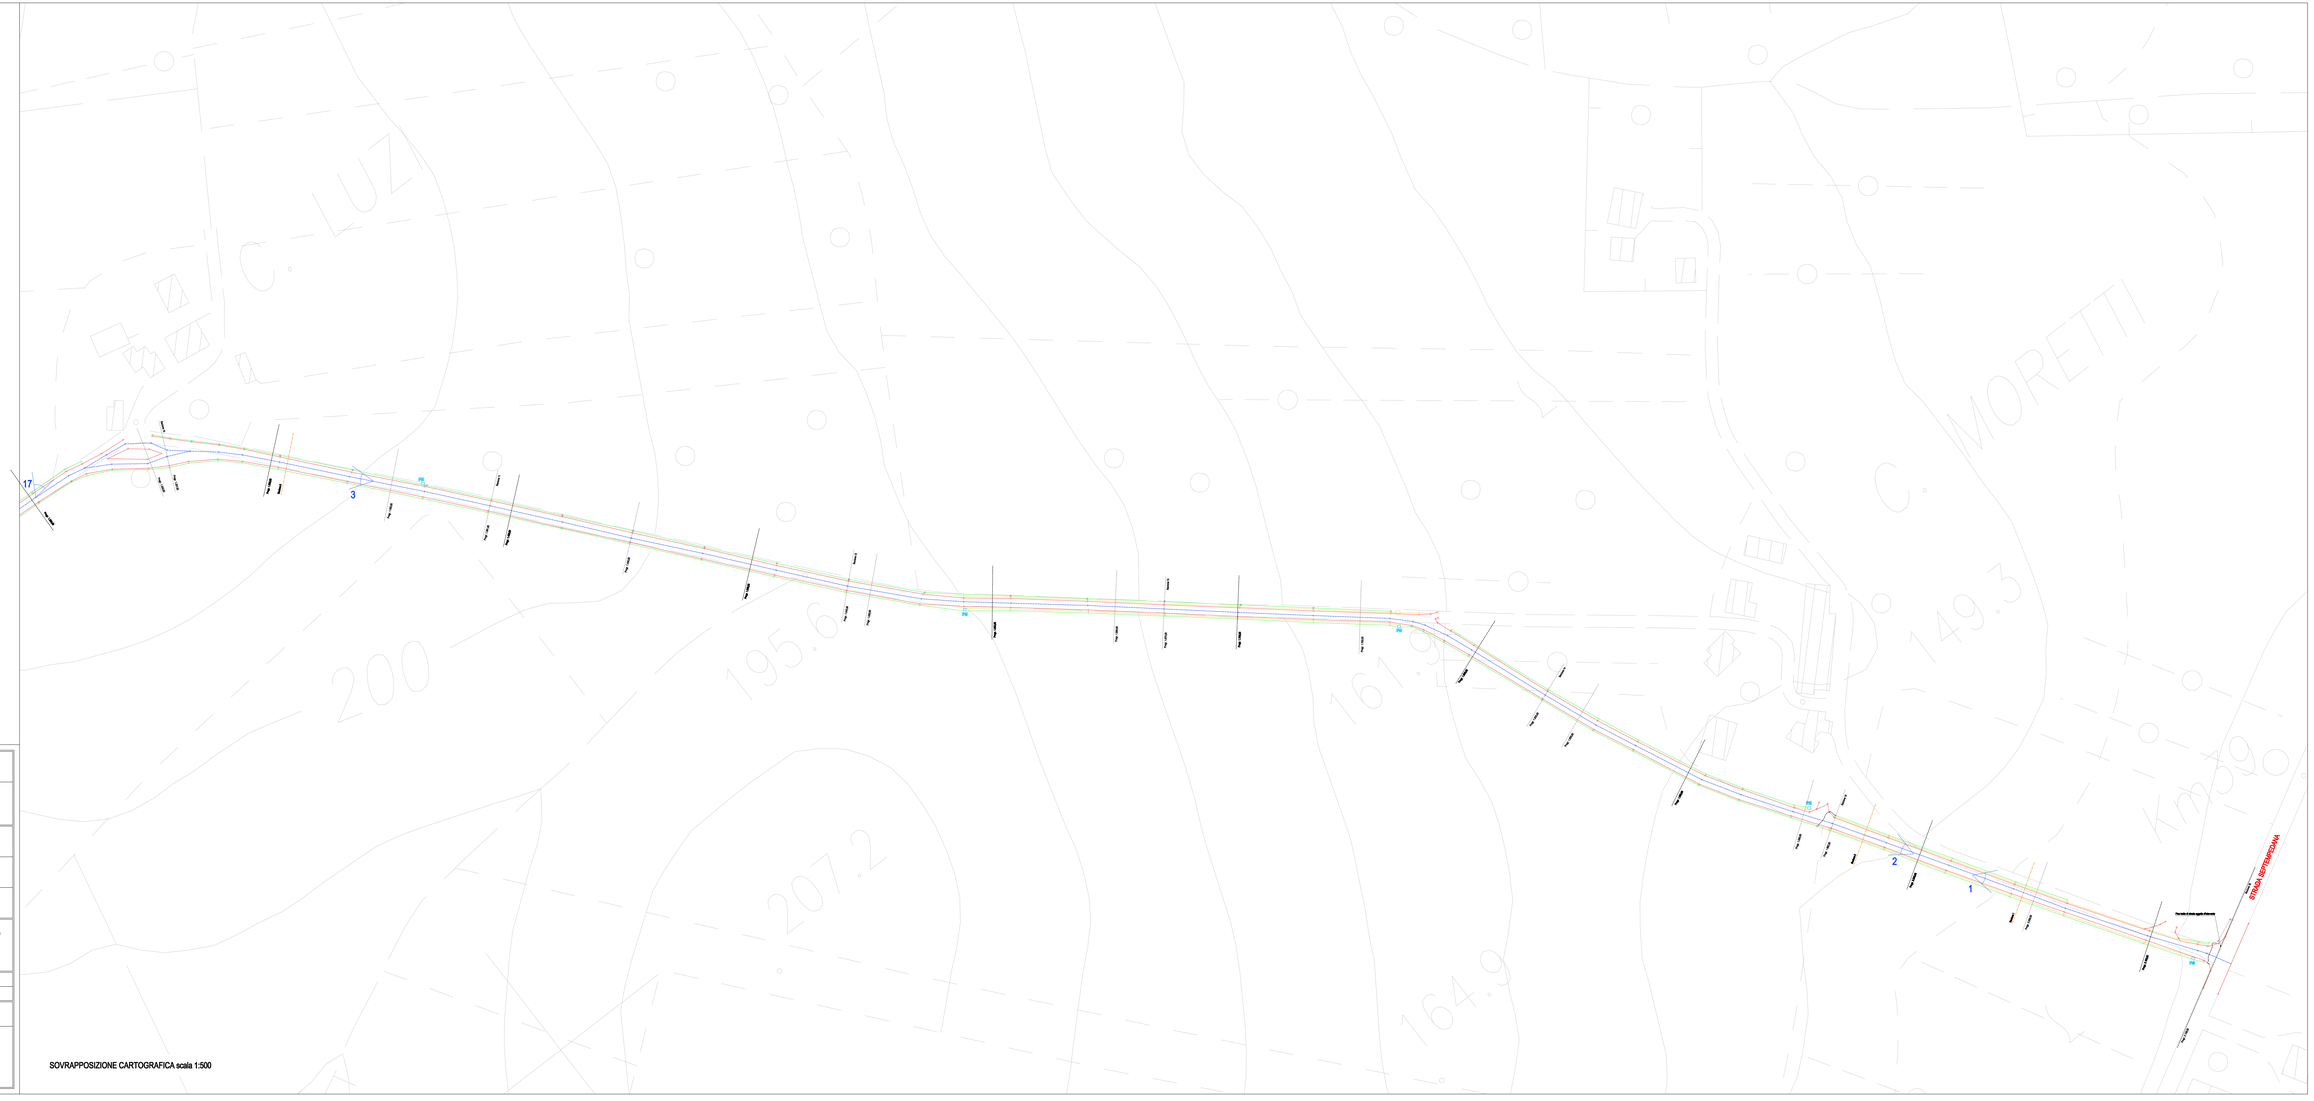

SOVRAPPOSIZIONE CARTOGRAFICA scala 1:500

LEGENDA

- Strada oggetto d'intervento
- Asse stradale
- 120 Progressiva stradale (metri lineari)
- Sezioni stradali per dimostrazione dell'attuale asfaltatura della strada
- 2 Punti di vista fotografici

STUDIO TECNICO
Geom. MARCO TESTA

COMUNE DI TREIA
Provincia di Macerata

COMMITTENTE:	CONSORZIO STRADALE PIANGIANO - CHIARAVALLE COMUNE DI TREIA, in qualità di richiedente e beneficiario
OGGETTO:	P.S.R. 2014 - 2020 - MISURA 4 - SOTTOMISURA 4.3-F.A.2A: Sostegno a investimenti nell'infrastruttura necessaria allo sviluppo, all'ammodernamento e all'adeguamento dell'agricoltura e della silvicoltura - Operazione a) - Viabilità rurale 0T2D10 - STRADA CONSORZIALE PIANGIANO - CHIARAVALLE - Fogli catastali 61, 76, 66, 67.
UBICAZIONE:	STRADA CONSORZIALE PIANGIANO - CHIARAVALLE,TREIA (MC) FOGLI CATASTALI N. 61, 76, 66, 67

TAVOLA: 26/b	ELABORATO: ELABORATO GRAFICO - STATO DI RILIEVO RIPRESA DEL STATO ATTUALE PER DIMOSTRAZIONE ATTUALE ASFALTATURA DELLA STRADA INTEGRAZIONE DOCUMENTALE RIFERITA ALLA DOMANDA DI AUTO N° 43023 - 1330026 DATA 03/09/2019_MARCHE Ricevuta con PEC prot. n. 0000000 del 00/00/0000 Riscontro alla VTI richiesta indicata nel punto 3-a-3	DATA: Maggio 2020 SCALA: 1:500
AGG. n.		
R.U.P.		

IL TECNICO PROGETTISTA: Geom. MARCO TESTA	IMPRESA ESECUTRICE:	COMMITTENTE: COMUNE DI TREIA