



# RILIEVO

# PROGETTO


## Sezione stradale tipo asfaltata in trincea

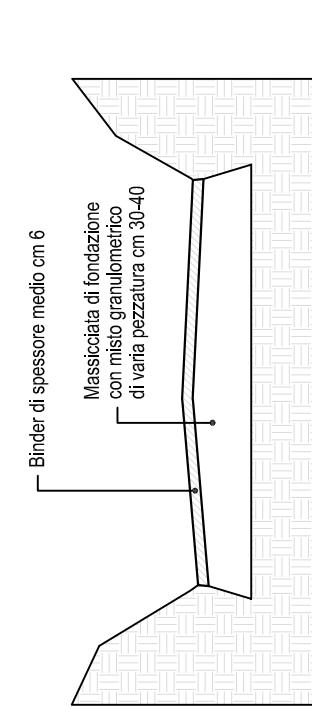


## Sezione stradale tipo asfaltata in trincea

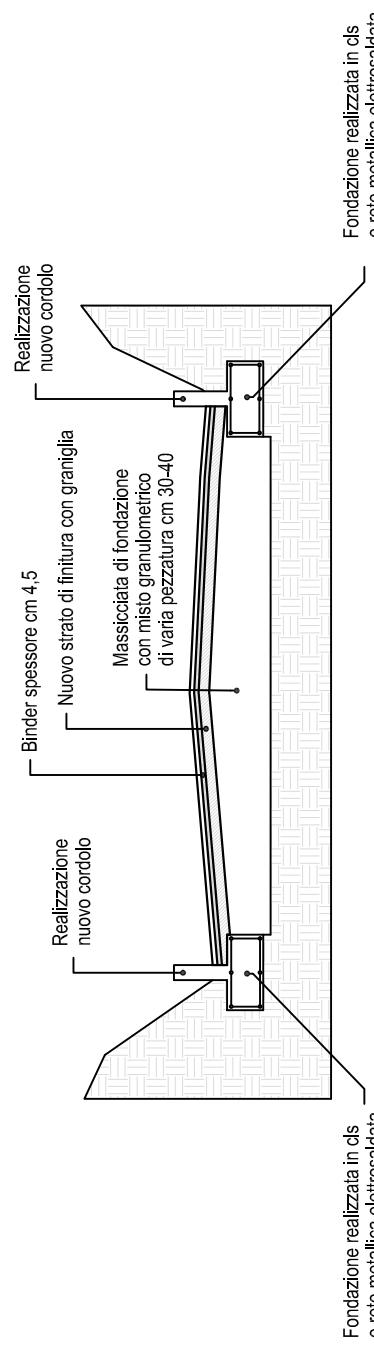


## Sezione stradale tipo asfaltata pianeggiante

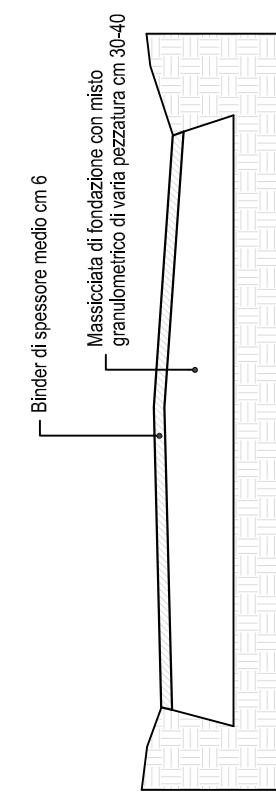


## Sezione stradale tipo asfaltata pianeggiante

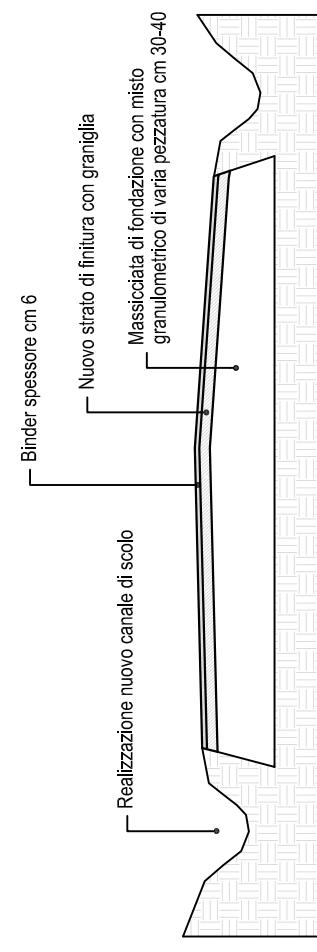


## Sezione stradale tipo asfaltata a mezza costa

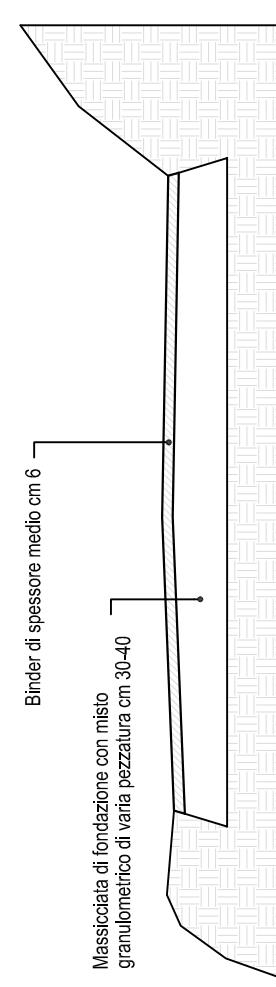


## Sezione stradale tipo asfaltata a mezza costa

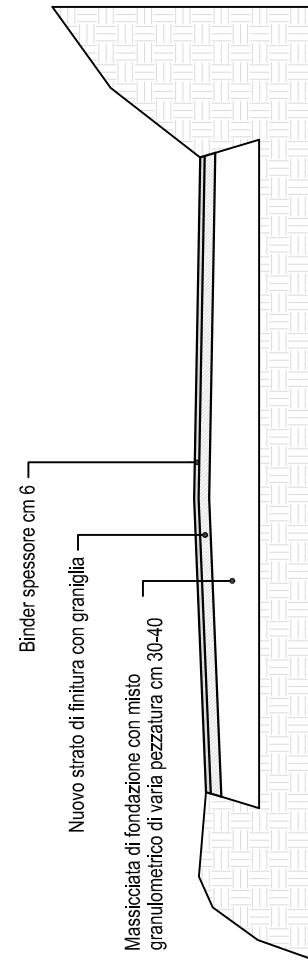

## Sezione stradale asfaltata in prossimità della bocca di lupo

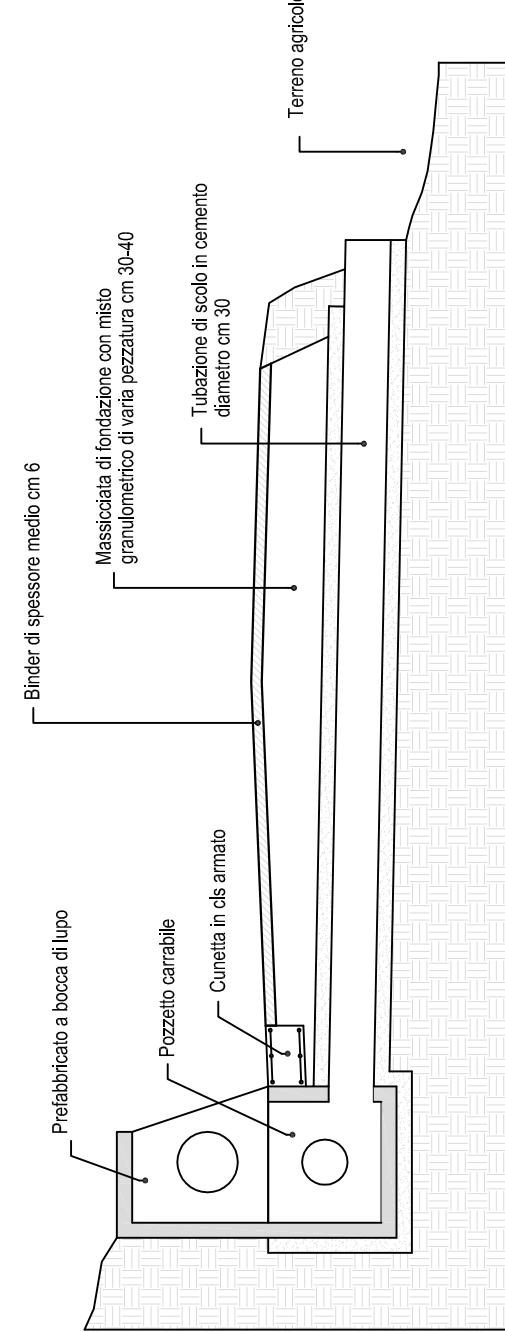

## Sezione stradale in prossimità della bocca di lupo asfaltata

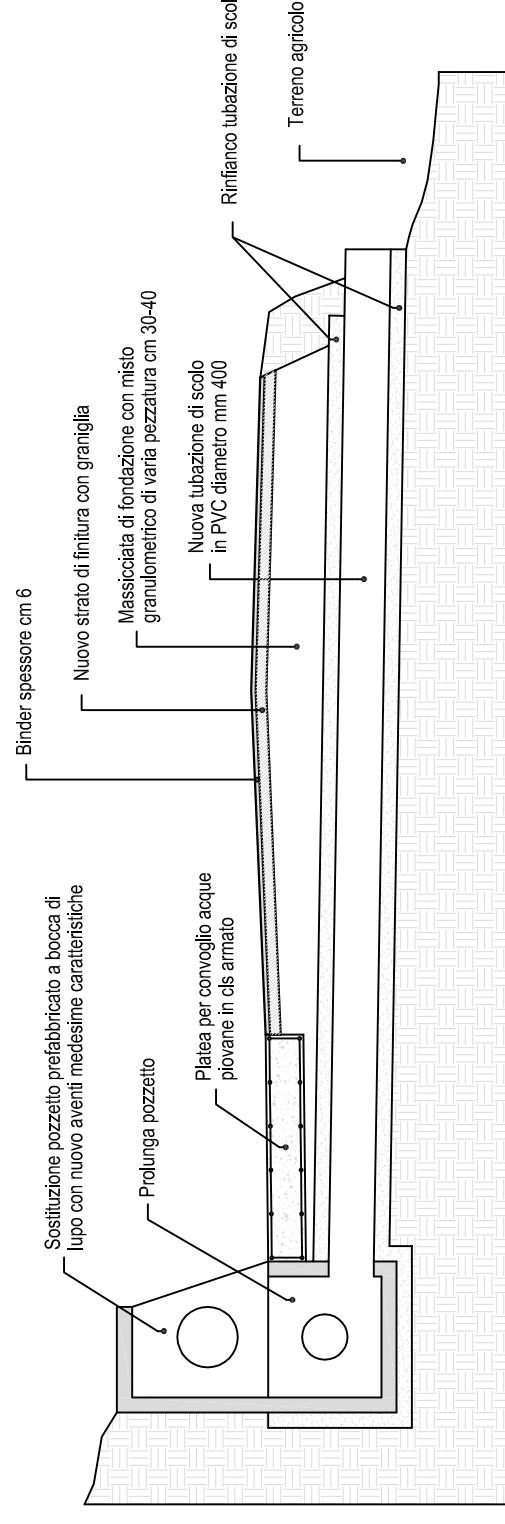

## COMUNE DI TREIA Provincia di Macerata

STUDIO TECNICO  
Geom. MARCOTESTA

COMMITTENTE:  
CONSORZIO STRADALE PIANGIANO - CHIARAVALLE  
COMUNE DI TREIA, in qualità di richiedente e beneficiario

OGGETTO:  
P.S.R. 2014 - 2020 - MISURA 4 - SOTTOMISURA 4.3-FA 2A: Sostegno a investimenti nell'infrastruttura necessaria allo sviluppo, all'ammodernamento e all'adeguamento dell'agricoltura e della silvicultura - Operazione a) - Viabilità rurale II/2019 - STRADA CONSORZIALE PIANGIANO - CHIARAVALLE - Foglio catastale: 61, 76, 86, 87.

UBICAZIONE:  
STRADA CONSORZIALE PIANGIANO - CHIARAVALLE, TREIA (MC)  
FOGLI CATASTALI N. 61, 76, 86, 87

TAVOLA:  
ELABORATO:  
9  
ELABORATO GRAFICO - STATO DI RILIEVO E PROGETTO  
SEZIONI TIPO

DATA:  
Ottobre 2019  
SCALA:  
1:50

AGG. n.  
R.U.P.

IL TECNICO PROGETTISTA:  
Geom. MARCO TESTA  
IMPRESA ESECUTRICE:

COMMITTENTE:  
COMUNE DI TREIA