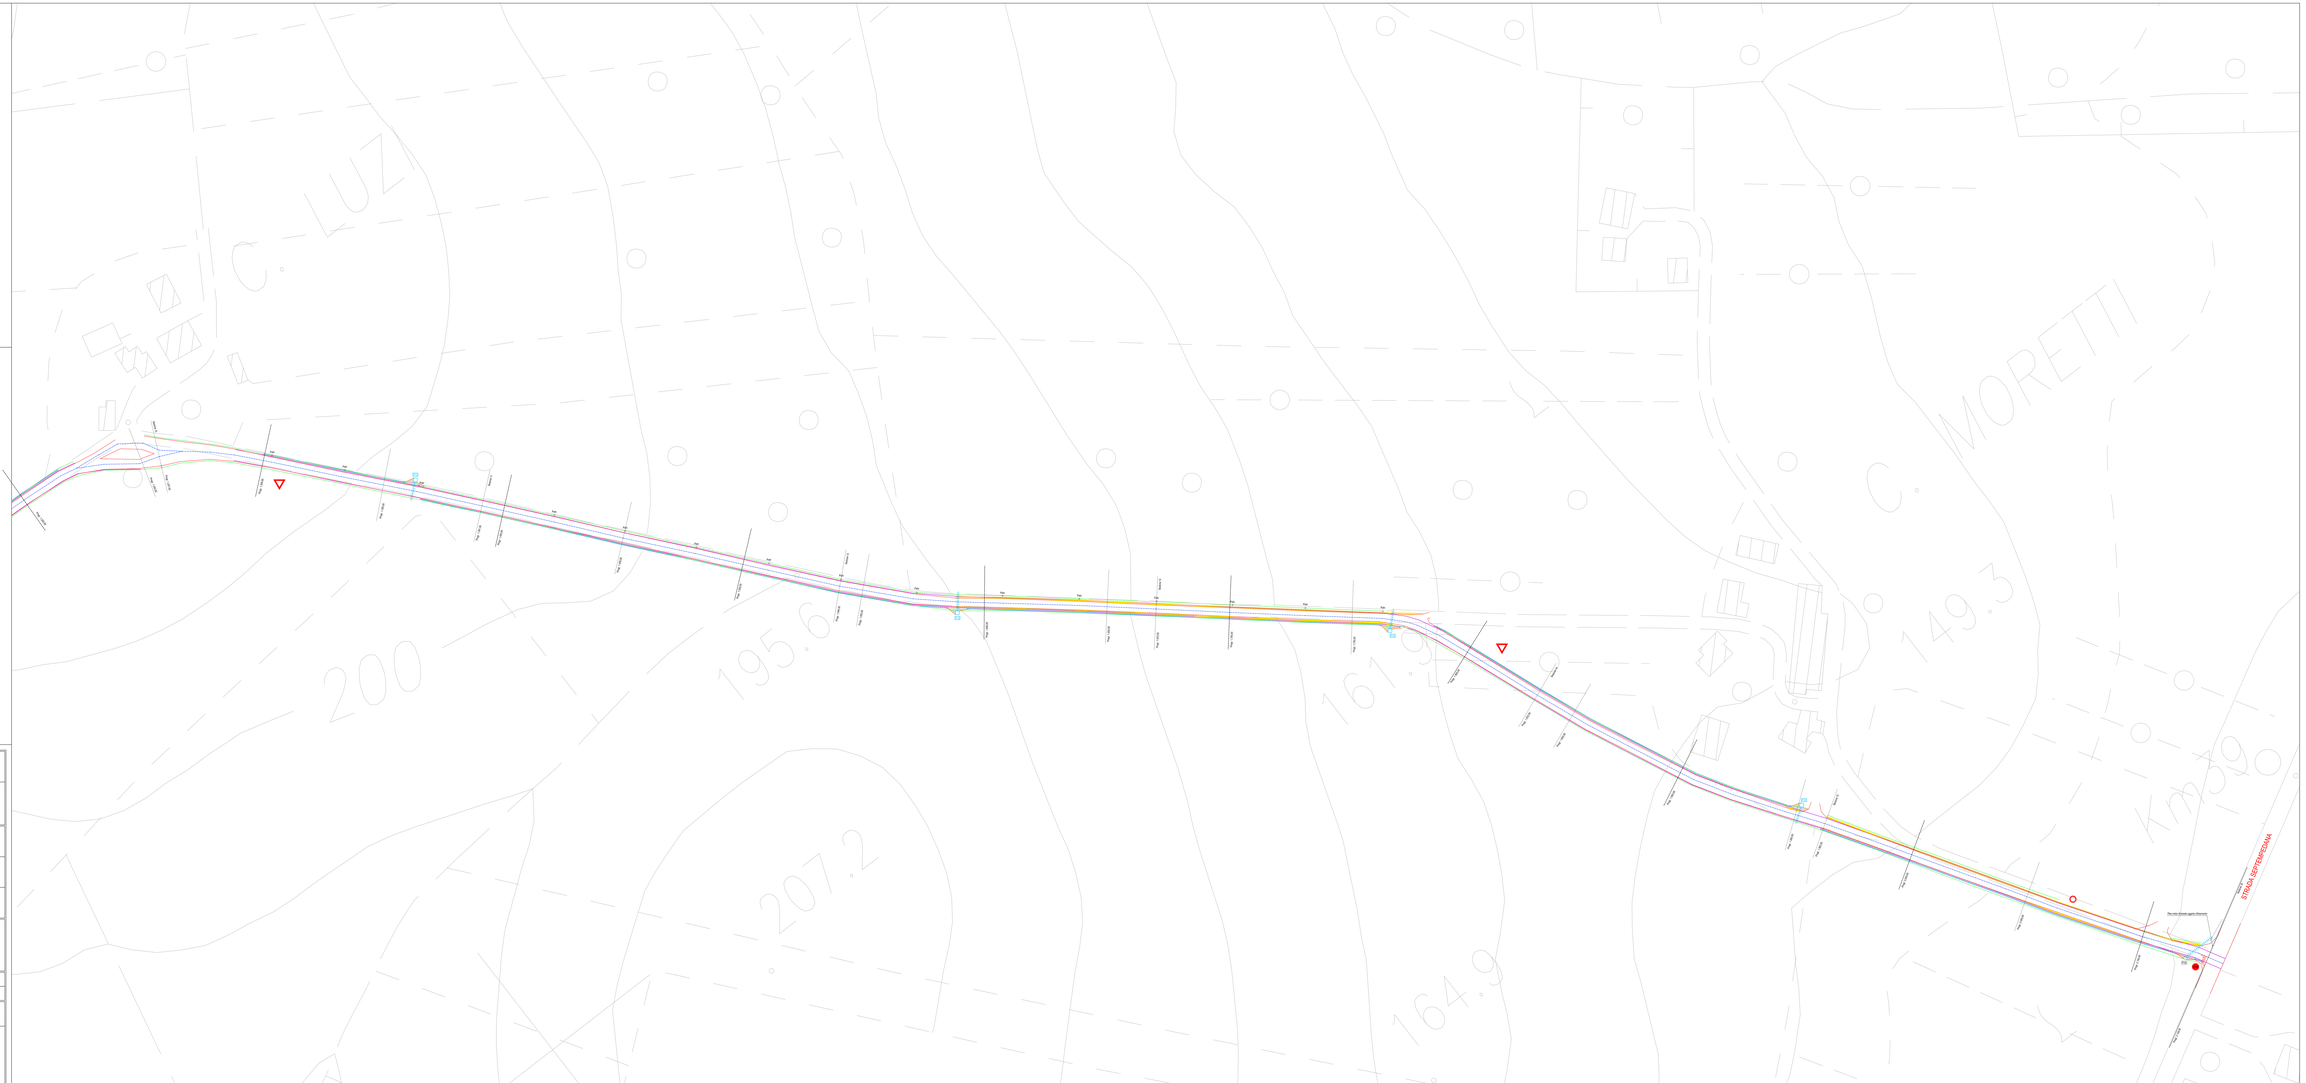

LEGENDA

- Strada oggetto d'intervento
- Asse stradale
- Scarpate e verde
- Progressive lunghezza strada (120)
- Alberi a margine strada da abbattere
- Opere per scolo acque
- Manufatti esistenti
- P1.... - P10 — Bocche di lupo - pozzetti esistenti non interessanti da interventi
- P1.... - P10 — Bocche di lupo - pozzetti da arretrare
- Nuovi attraversamenti stradali
- P1.... - P10 — Bocche di lupo - pozzetti da realizzare ex-novo
- Nuove cunette in calcestruzzo
- Nuovi cordoli
- Ampliamento sede stradale
- Demolizione cunette esistenti
- STOP — Segnaletica verticale di STOP
- Segnaletica verticale limite di velocità
- Segnaletica verticale discesa pericolosa
- STOP — Segnaletica orizzontale STOP

STUDIO TECNICO
Geom. MARCOTESTA

COMUNE DI TREIA
Provincia di Macerata

COMMITTENTE:	CONSORZIO STRADALE PIANGANO - CHIARAVALLE COMUNE DI TREIA, in qualità di richiedente e beneficiario
OGGETTO:	P.S.R. 2014 - 2020 - MISURA 4 - SOTTOMISURA 4.3-FA 2A: Sostegno a investimenti nell'infrastruttura necessaria allo sviluppo, all'ammodernamento e all'adeguamento dell'agricoltura e della silvicoltura - Operazione a) - Viabilità rurale 8°2019 - STRADA CONSORZIALE PIANGANO - CHIARAVALLE - Foglio catastali: 61, 76, 86, 87.
UBICAZIONE:	STRADA CONSORZIALE PIANGANO - CHIARAVALLE-TREIA (MC) FOGLI CATASTALI N. 61, 76, 86, 87
TAVOLA: 5/b	ELABORATO: ELABORATO GRAFICO - STATO DI PROGETTO PLANIMETRIA GENERALE CON INDIVIDUAZIONE INTERVENTI
	DATA: Ottobre 2019 SCALA: 1:500
AGG. n.	
R.U.P.	

IL TECNICO PROGETTISTA: Geom. MARCO TESTA	IMPRESA ESECUTRICE:	COMMITTENTE: COMUNE DI TREIA