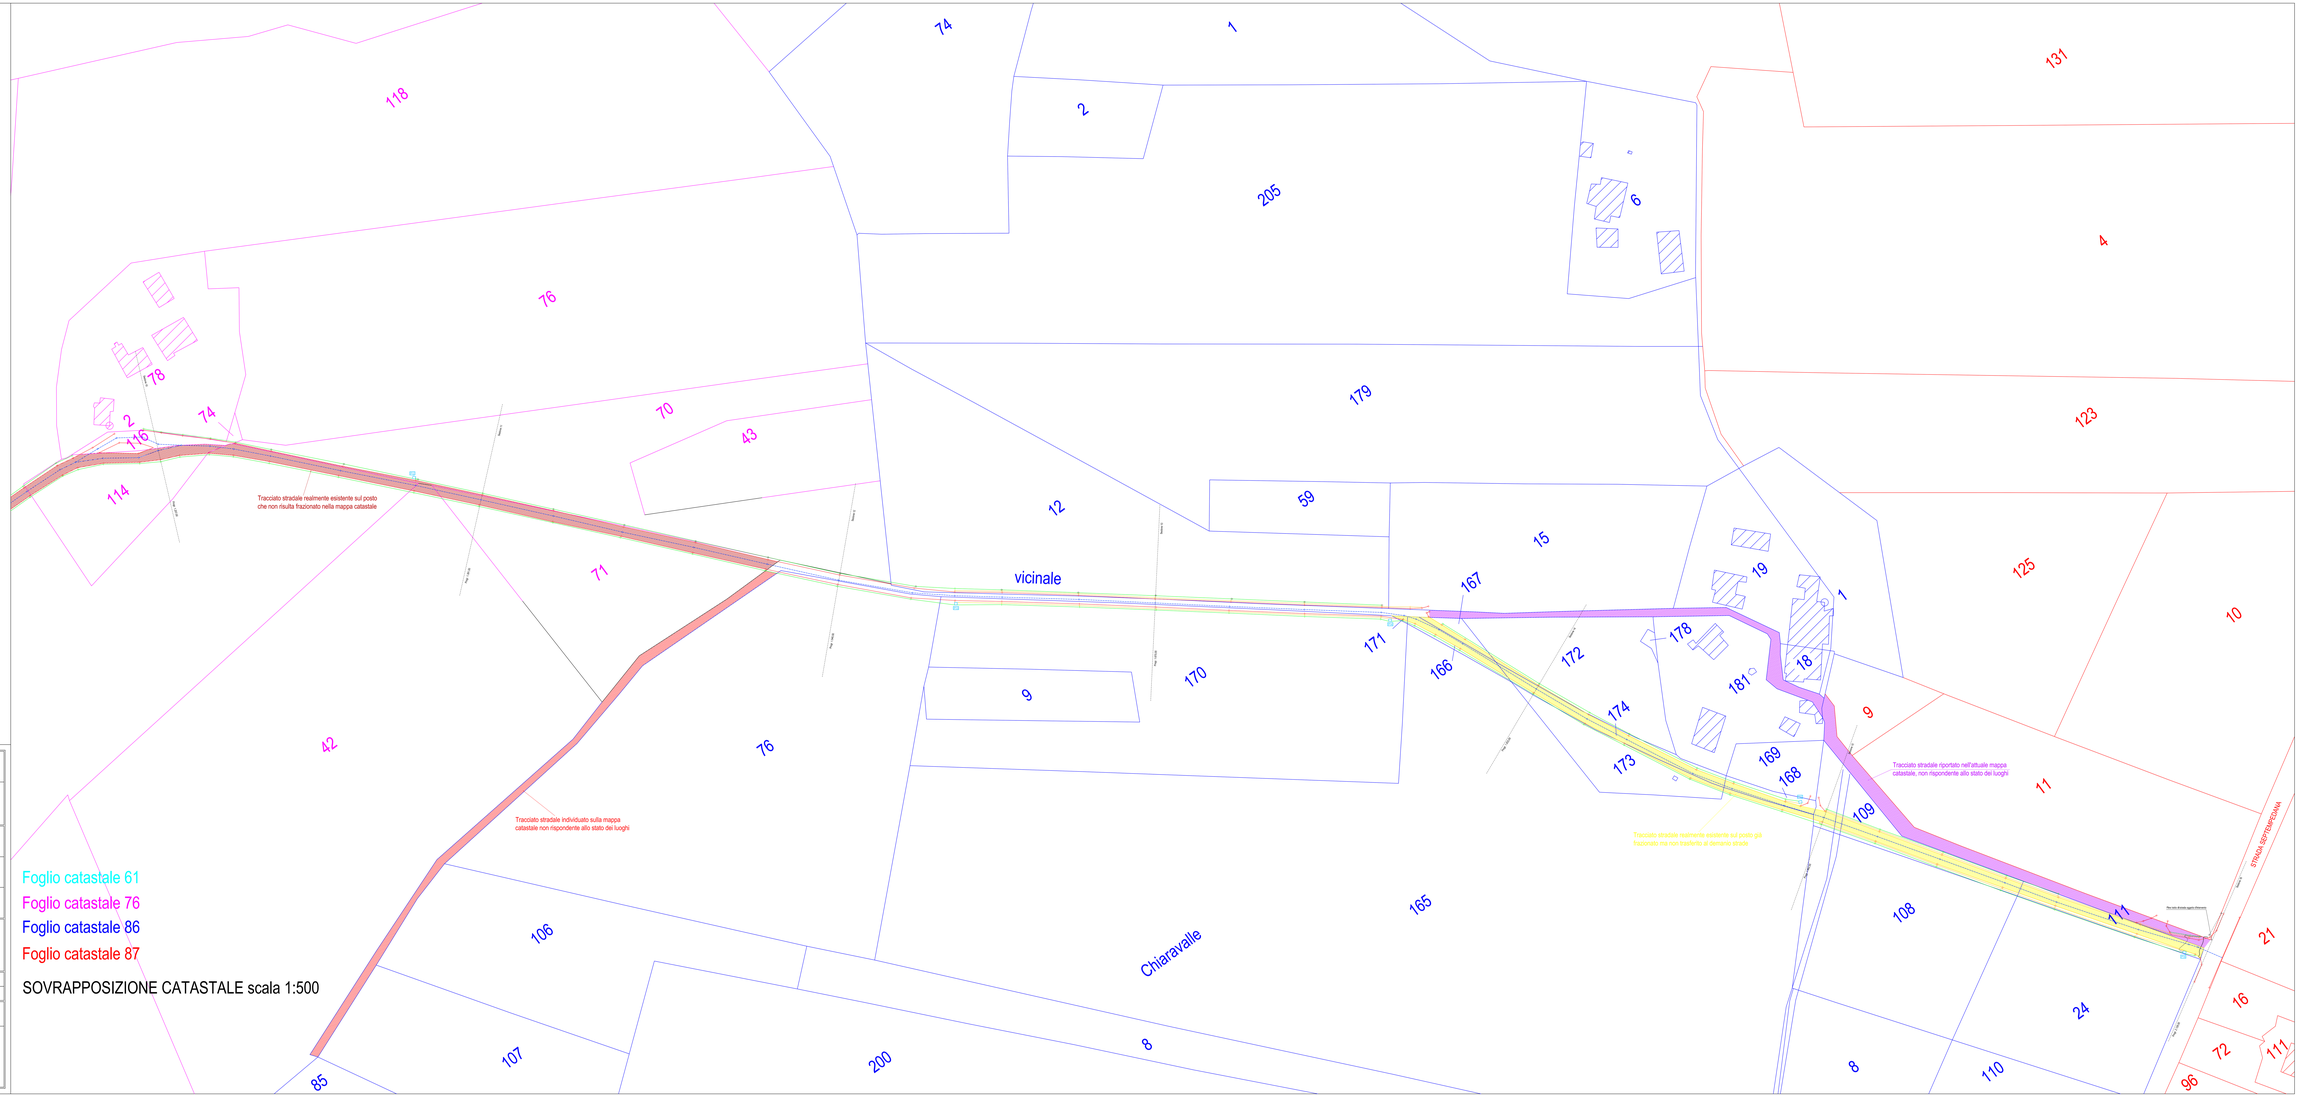

LEGENDA

- Strada oggetto d'intervento
- Asse stradale
- 120 Sezione con progressiva
- Scarpate e verde
- Alberi a margine strada
- Opere per scolo acque
- Manufatti
- 197,375 Quote strada
- 197,375 Quote asse stradale
- 197,375 Quote scarpate e verde
- 197,375 Quote alberi
- 197,375 Quote opere di scolo
- 197,375 Quote manufatti
- Curve di livello
- P1 ... P15 Bocche di lupo - pozzetti esistenti

STUDIO TECNICO
Geom. MARCO TESTA

COMUNE DI TREIA
Provincia di Macerata

COMMITTENTE:	CONSORZIO STRADALE PIANGIANO - CHIARAVALLE COMUNE DI TREIA, in qualità di richiedente e beneficiario
OGGETTO:	P.S.R. 2014 - 2020 - MISURA 4 - SOTTOMISURA 4.3-FA 2A; Sostegno a investimenti nell'infrastruttura necessaria allo sviluppo, all'ammodernamento e all'adeguamento dell'agricoltura e della silvicoltura - Operazione a) - Viabilità rurale IT12019 - STRADA CONSORZIALE PIANGIANO - CHIARAVALLE - Foglio catastali: 61, 76, 86, 87.
UBICAZIONE:	STRADA CONSORZIALE PIANGIANO - CHIARAVALLE,TREIA (MC) FOGLI CATASTALI N. 61, 76, 86, 87
TAVOLA: 3/b	ELABORATO: ELABORATO GRAFICO - STATO DI RILIEVO STATO DI FATTO - PLANIMETRIA GENERALE CON CURVE DI LIVELLO E SOVRAPPOSIZIONE CATASTALE
	DATA: Ottobre 2019 SCALA: 1:500
AGGI. n.	
R.U.P.	

IL TECNICO PROGETTISTA: Geom. MARCO TESTA	IMPRESA ESECUTRICE:	COMMITTENTE: COMUNE DI TREIA