



CUCINA CASA DI RIPOSO
SCALA 1:100

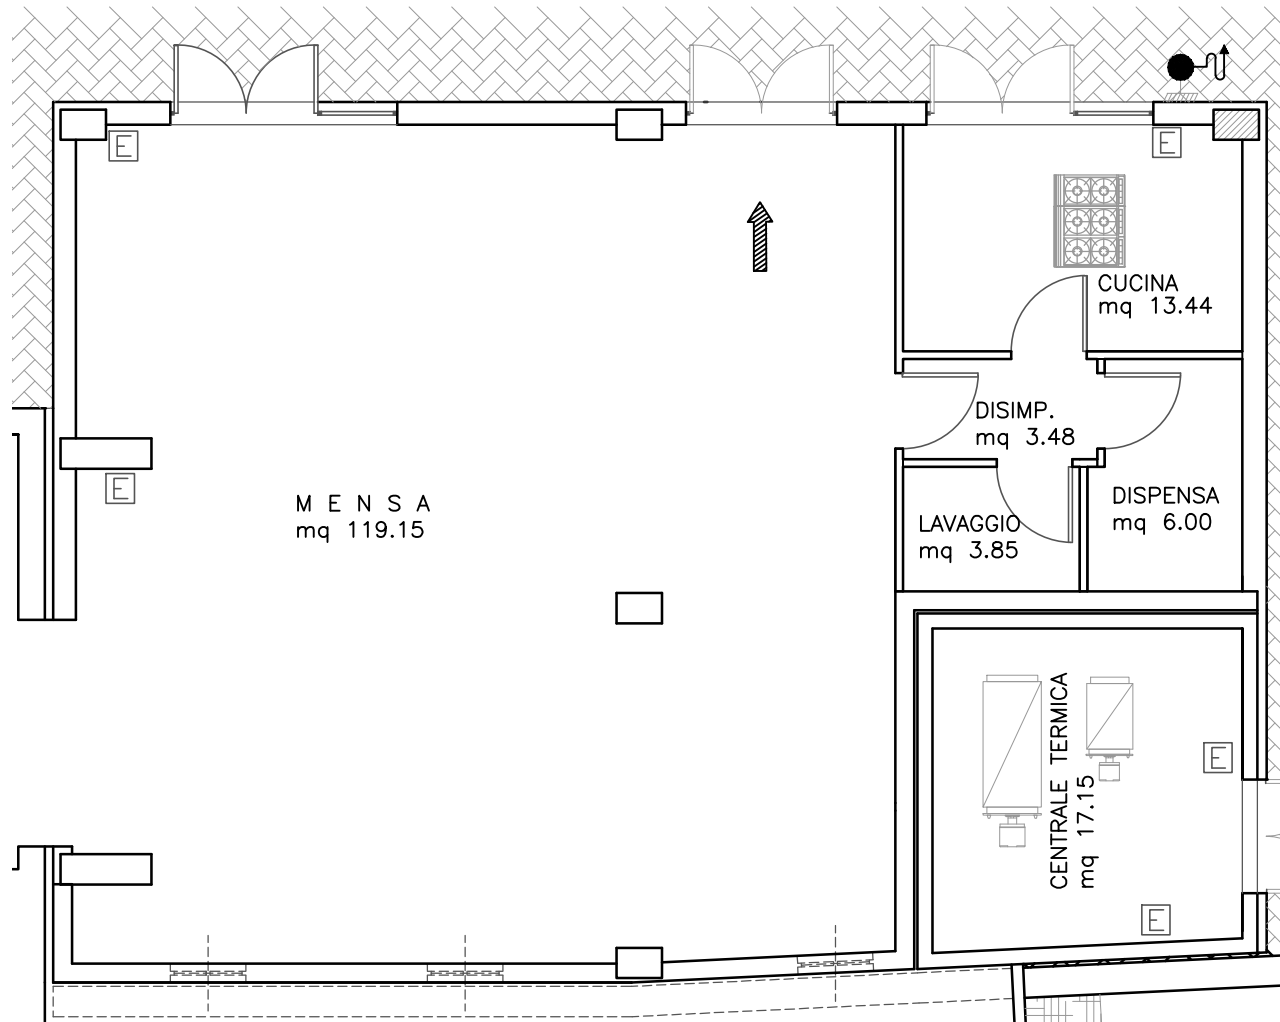


PLANIMETRIA CUCINA SCUOLA CHIESANUOVA

scala 1:50

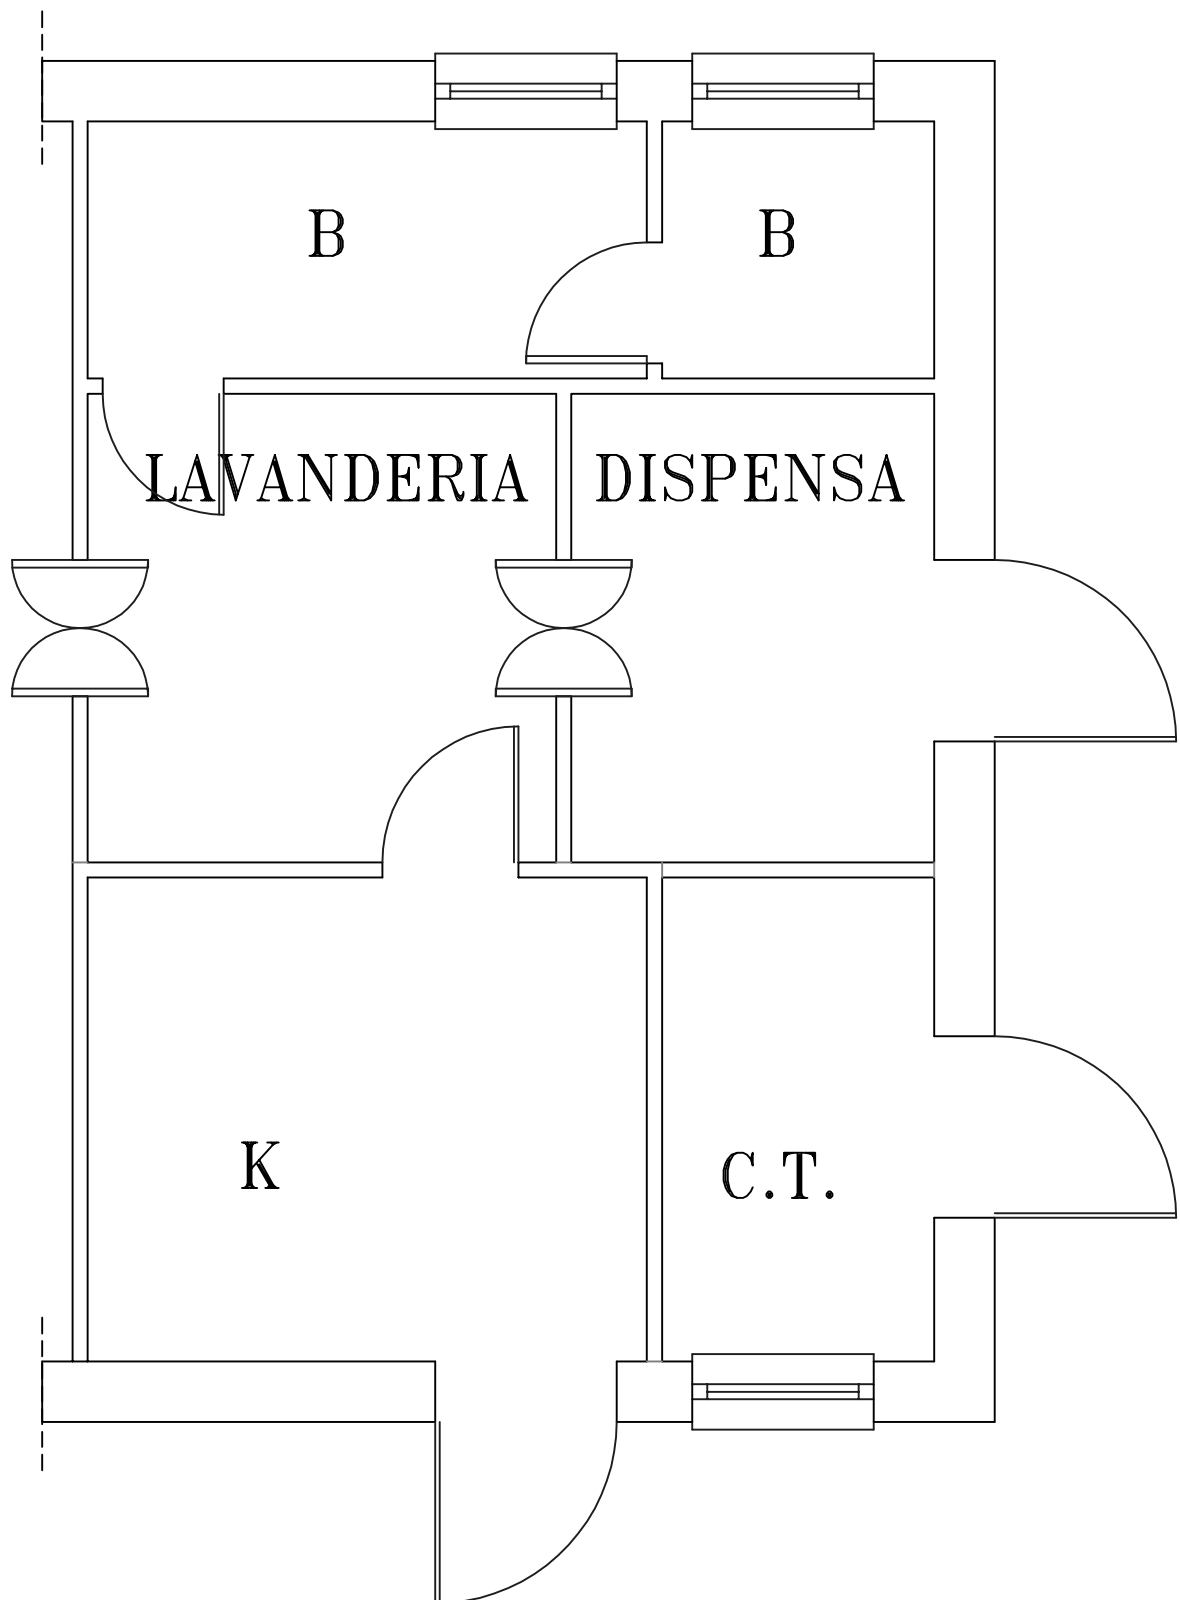


PLANIMETRIA CUCINA SCUOLA ELEMENTARE PASSO DI TREIA

scala 1:50

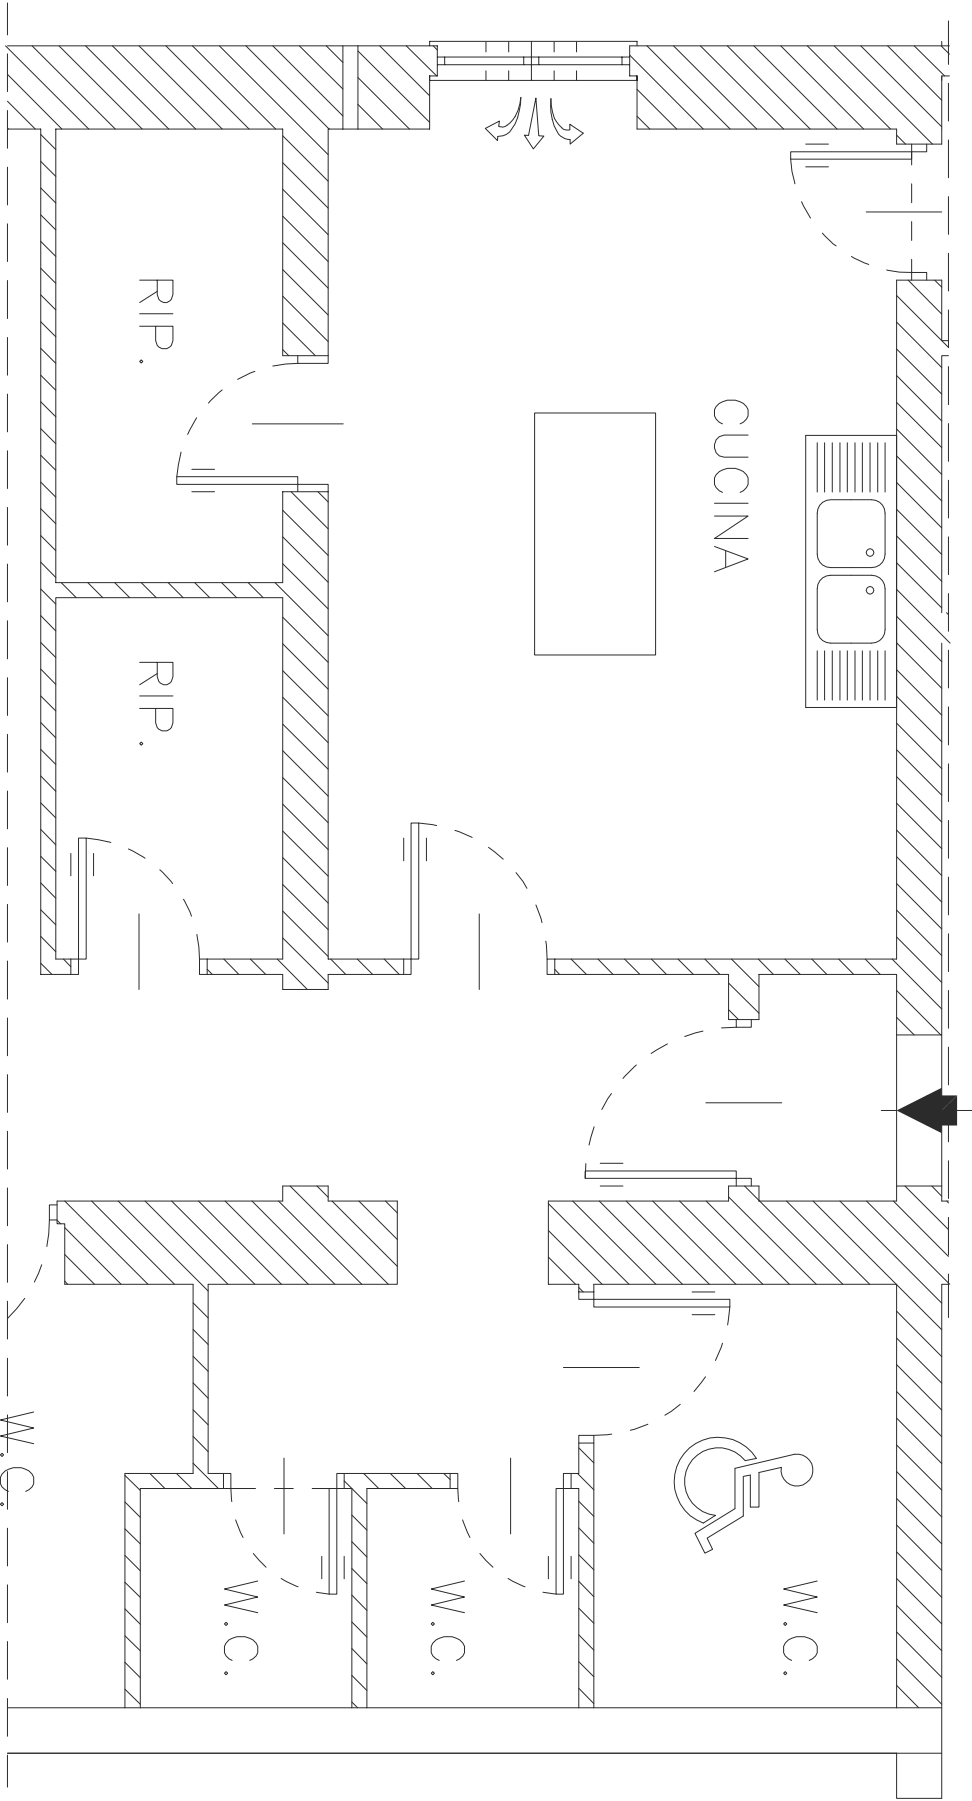

PLANIMETRIA CUCINA SCUOLA PRIMARIA TREIA

scala 1:50

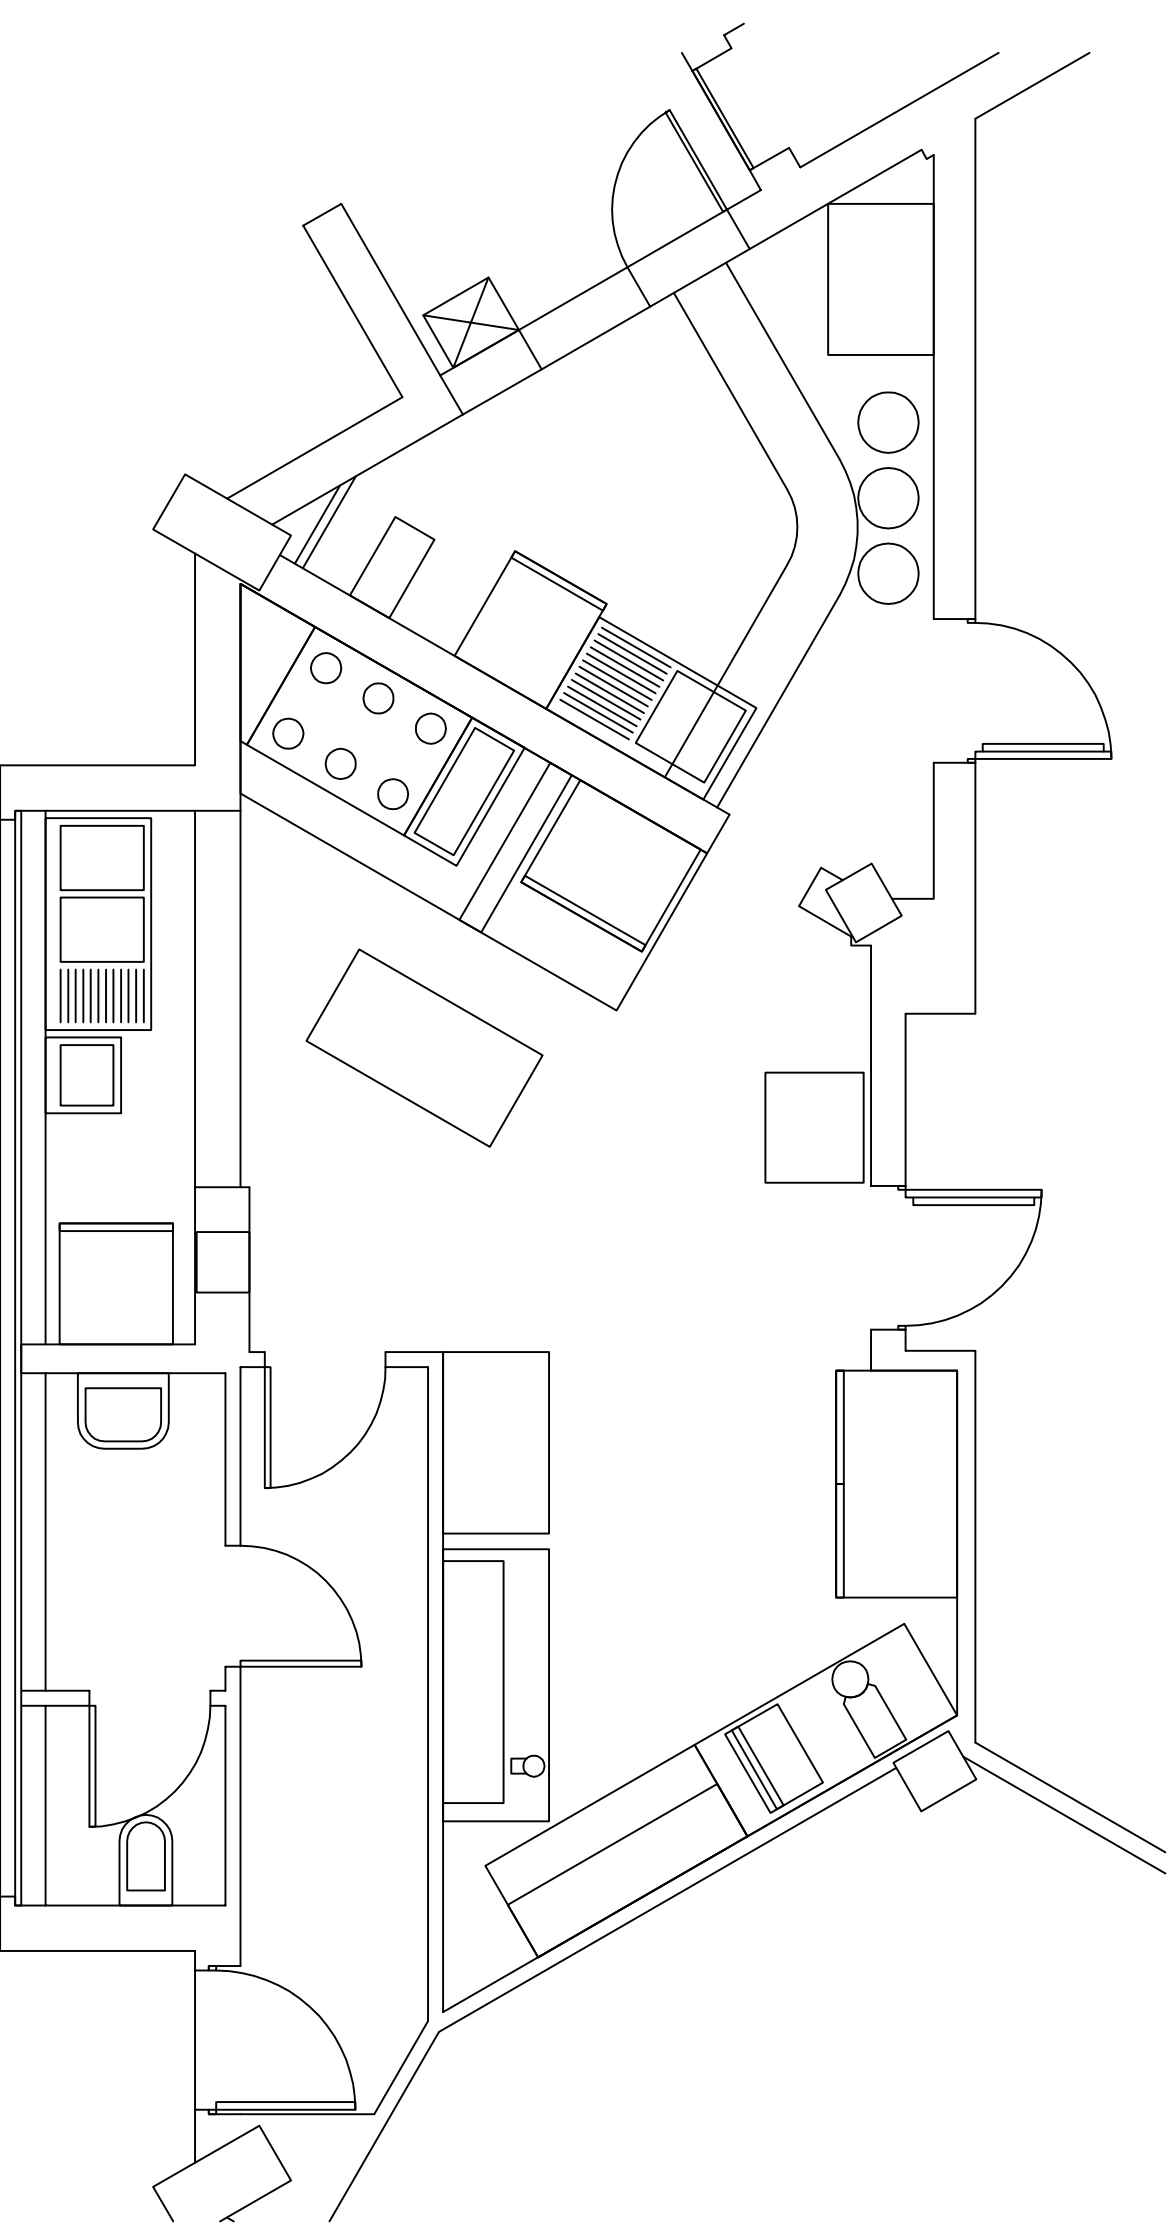

PLANIMETRIA CUCINA SCUOLA MATERNA PASSO DI TREIA

scala 1:50

