

ANAS S.p.A

SP AN



520766794400

Prot. CDG-0233767-U del 16/04/2021

anas
GRUPPO FS ITALIANE

AL COMUNE DI COLMURANO
Piazza Umberto I, 7
62020 COLMURANO (MC)
protocollo@pec.comune.colmurano.mc.it

Oggetto: S.C. Località "Fiastra" – Località "Milano" – Lavori di ripristino del corpo stradale, della pavimentazione esistente e della regimentazione idraulica.

Trasmissione comunicazione occupazione temporanea aree in Località "Milano"

Foglio 6 Particelle 92 – 105 – 106 – 109 – 110 - 587

Con riferimento all'esecuzione dei lavori in epigrafe, al fine dell'affissione all'albo pretorio di Codesto Comune, si trasmette la presente comunicazione di occupazione temporanea delle aree riportate al corrispondente Catasto Terreni al foglio di mappa 6 particelle 92-105-106-109-110-587.

Distinti saluti

Il Responsabile Ufficio Propri
(Geom. Michele Curina)

Il Responsabile del Procedimento
(Geol. Sergio Storoni Ridolfi)

Visto: Il Responsabile Area Gestione Rete
(Ing. Marco Mancina)

Visto: Il Responsabile Struttura Territoriale
(Ing. Paolo Testaguzza)

Struttura Territoriale Marche
Via Isonzo, 15 - 60124 Ancona T [+39] 071 5091 - F [+39] 071 200400
Pec anas.marche@postacert.stradeanas.it - www.stradeanas.it

Anas S.p.A. - Gruppo Ferrovie dello Stato Italiane
Società con socio unico soggetta all'attività di direzione e coordinamento di Ferrovie dello Stato Italiane S.p.A.
e concessionaria ai sensi del D.L. 138/2002 (convertito con L. 178/2002)
Sede Legale: Via Monzambano, 10 - 00185 Roma T [+39] 06 44461 - F [+39] 06 4456224
Pec anas@postacert.stradeanas.it
Cap. Soc. Euro 2.269.892.000,00 Iscr. R.E.A. 1024951 P.IVA 02133681003 C.F. 80208450587





Struttura Territoriale Marche
Ufficio Espropri

Oggetto: S.C. Località "Fiastra" – Località "Milano" – Lavori di ripristino del corpo stradale, della pavimentazione esistente e della regimentazione idraulica.

Comunicazione occupazione temporanea aree in Località "Milano"

Foglio 6 Particelle 92 – 105 – 106 – 109 – 110 – 587

Anas S.p.A., a seguito dei noti eventi sismici che hanno interessato la zona della Provincia di Ascoli Piceno, è stata incaricata con apposito provvedimento del Governo D.L. n. 205 dell'11.11.2016 e Ordinanza del Capo Dipartimento della Protezione Civile n. 405 del 15.11.2016 (Soggetto Attuatore) di eseguire gli interventi di ripristino e messa in sicurezza della viabilità.

Nel caso in questione, a seguito dell'approvazione del progetto in oggetto, occorre realizzare lavorazioni su aree di pertinenza stradale e selle ripe esistenti la cui manutenzione, ex art. 31 del codice della strada, è posta a carico del proprietario.

Tuttavia, a causa dell'eccezionalità dei suddetti eventi, il ripristino dei luoghi è stato posto a carico dello Stato che, tramite la scrivente Struttura Territoriale ha provveduto alla progettazione e realizzazione delle opere di cui sopra.

Per quanto esposto, la scrivente stazione appaltante comunica che in data 19/04/2020 provvederà all'occupazione temporanea delle aree individuate nell'allegato stralcio catastale e all'esecuzione dei "Lavori di ripristino del corpo stradale, della pavimentazione esistente e della regimentazione idraulica", lungo le Strade Comunali Località "Fiastra" e Località "Milano".

Ultimate le lavorazioni i terreni saranno restituiti con gli interventi di messa in sicurezza.

Per quanto anzidetto si chiede di esporre all'albo pretorio di questo comune la presente comunicazione e i relativi allegati progettuali per gg. 30 dal ricevimento.

Allegati:


- 1) Stralcio catastale;

Struttura Territoriale Marche
Via Isonzo, 15 - 60124 Ancona T [+39] 071 5091 - F [+39] 071 200400
Pec anas.marche@postacert.stradeanas.it - www.stradeanas.it

Anas S.p.A. - Gruppo Ferrovie dello Stato Italiane
Società con socio unico soggetta all'attività di direzione e coordinamento di Ferrovie dello Stato Italiane S.p.A.
e concessionaria ai sensi del D.L. 138/2002 (convertito con L. 178/2002)
Sede Legale: Via Monzambano, 10 - 00185 Roma T [+39] 06 44461 - F [+39] 06 4456224
Pec anas@postacert.stradeanas.it
Cap. Soc. Euro 2.269.892.000,00 Iscr. R.E.A. 1024951 P.IVA 02133681003 C.F. 80208450587



N=6600

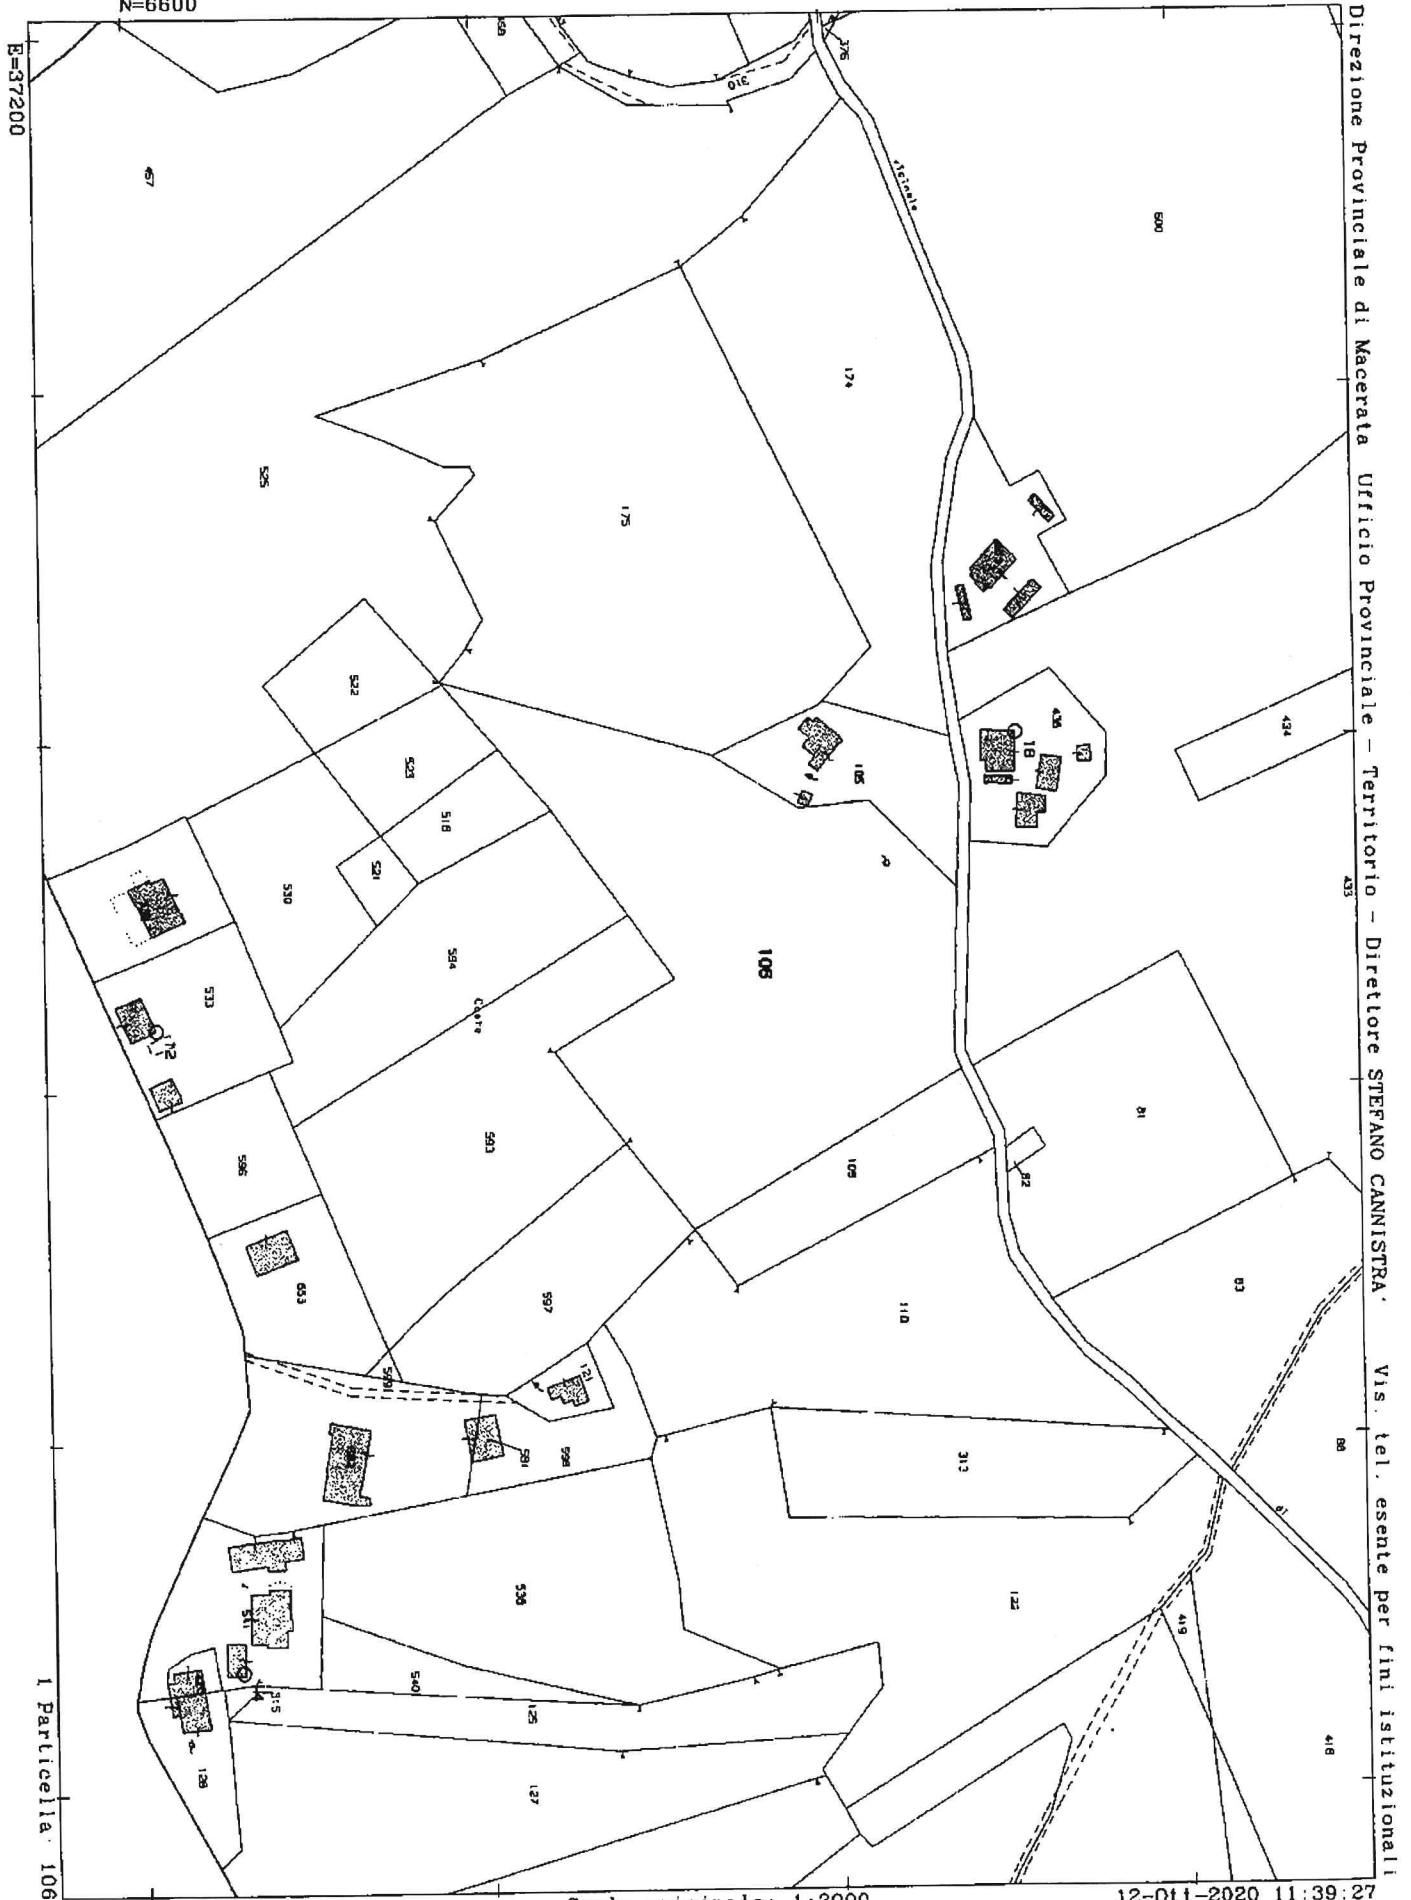


Comune: COLMURANO
Foglio: 6

Scala originale: 1:2000
Dimensione cornice: 534.000 x 378.000 metri

12-Ott-2020 11:39:27
Prot. n. T132027/2020

N=6900

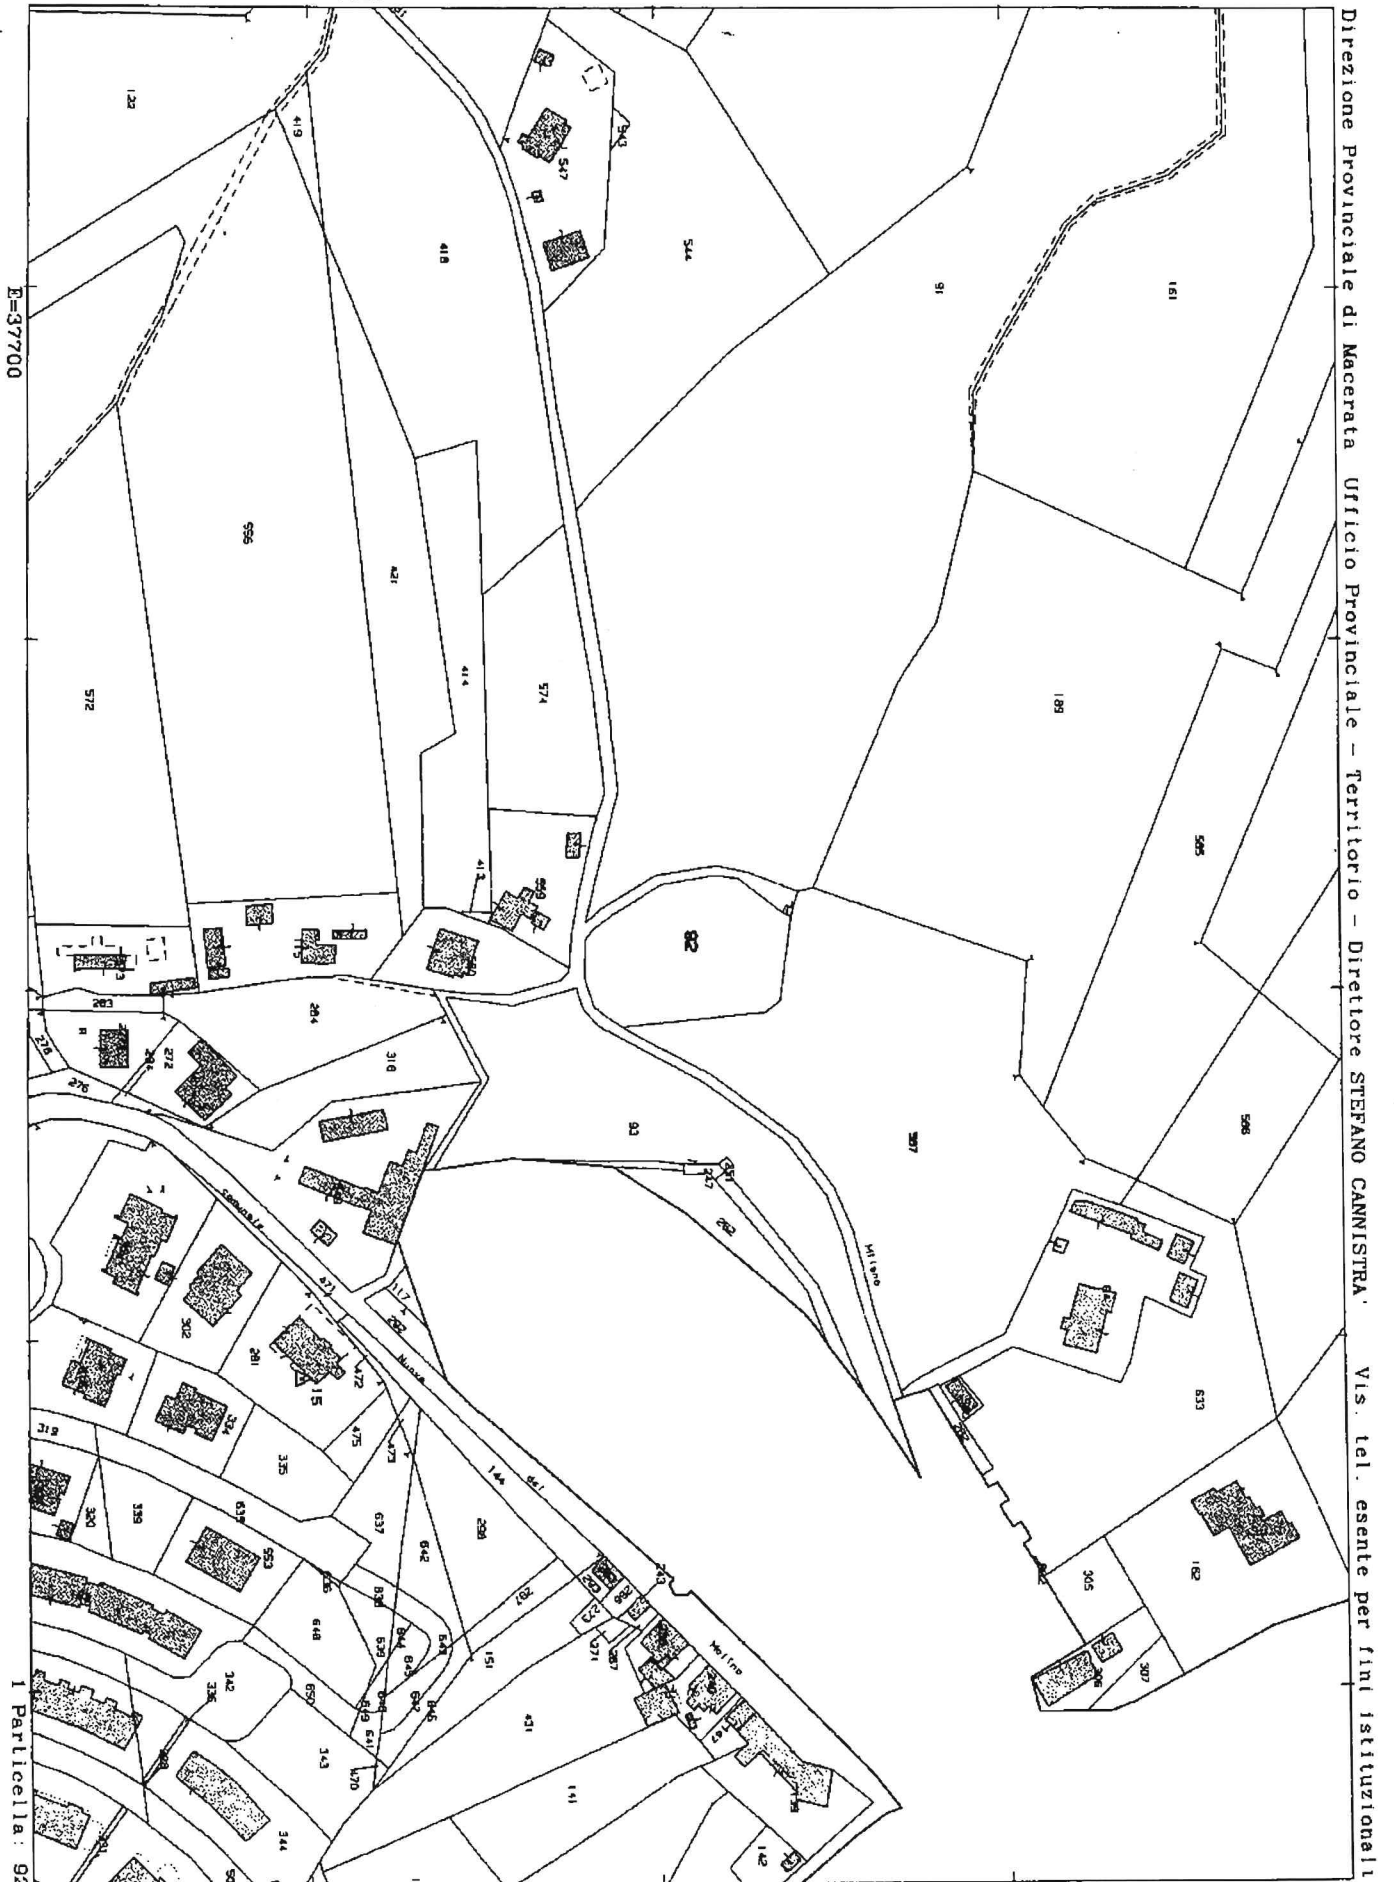

Comune: COLMURANO
Foglio: 6

Scala originale: 1:2000
Dimensione cornice: 534.000 x 378.000 metri

12-Ott-2020 11:37:14
Prot. n. T130217/2020