


Layout di cantiere

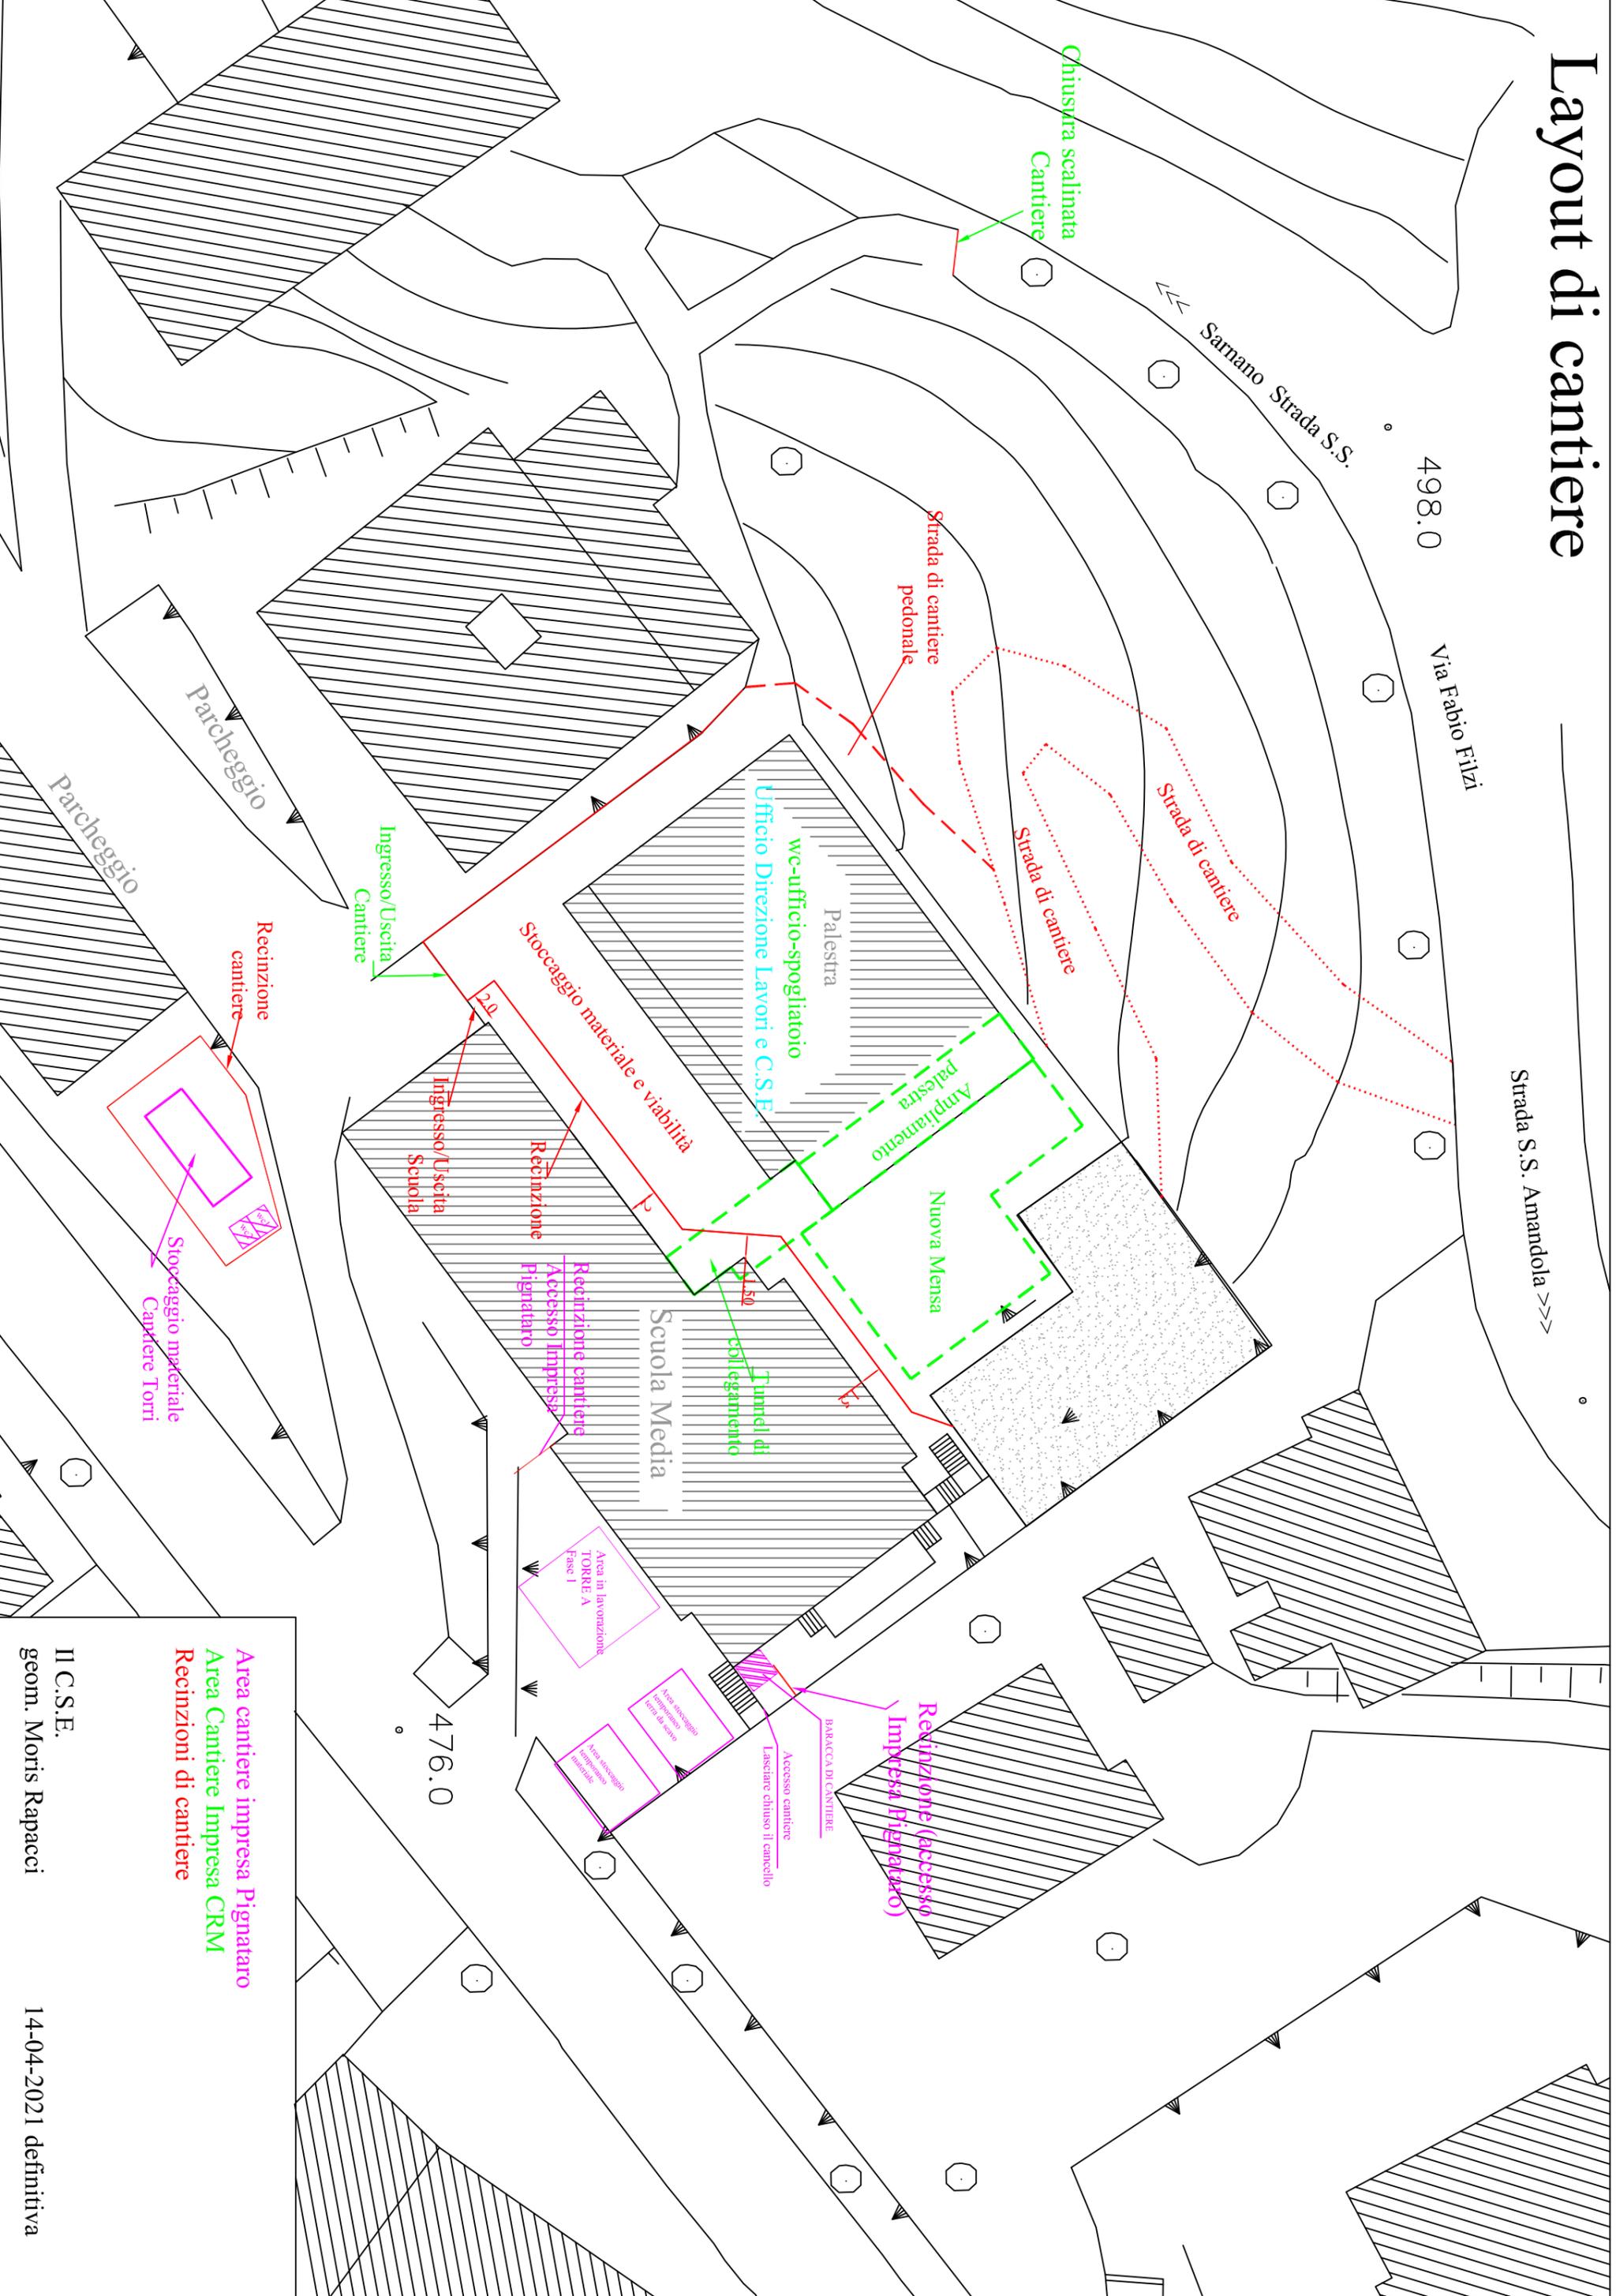

Area cantiere impresa Pignataro
Area Cantiere Impresa CRM
Recinzioni di cantiere

II C.S.E.
geom. Moris Rapacci

14-04-2021 definitiva