



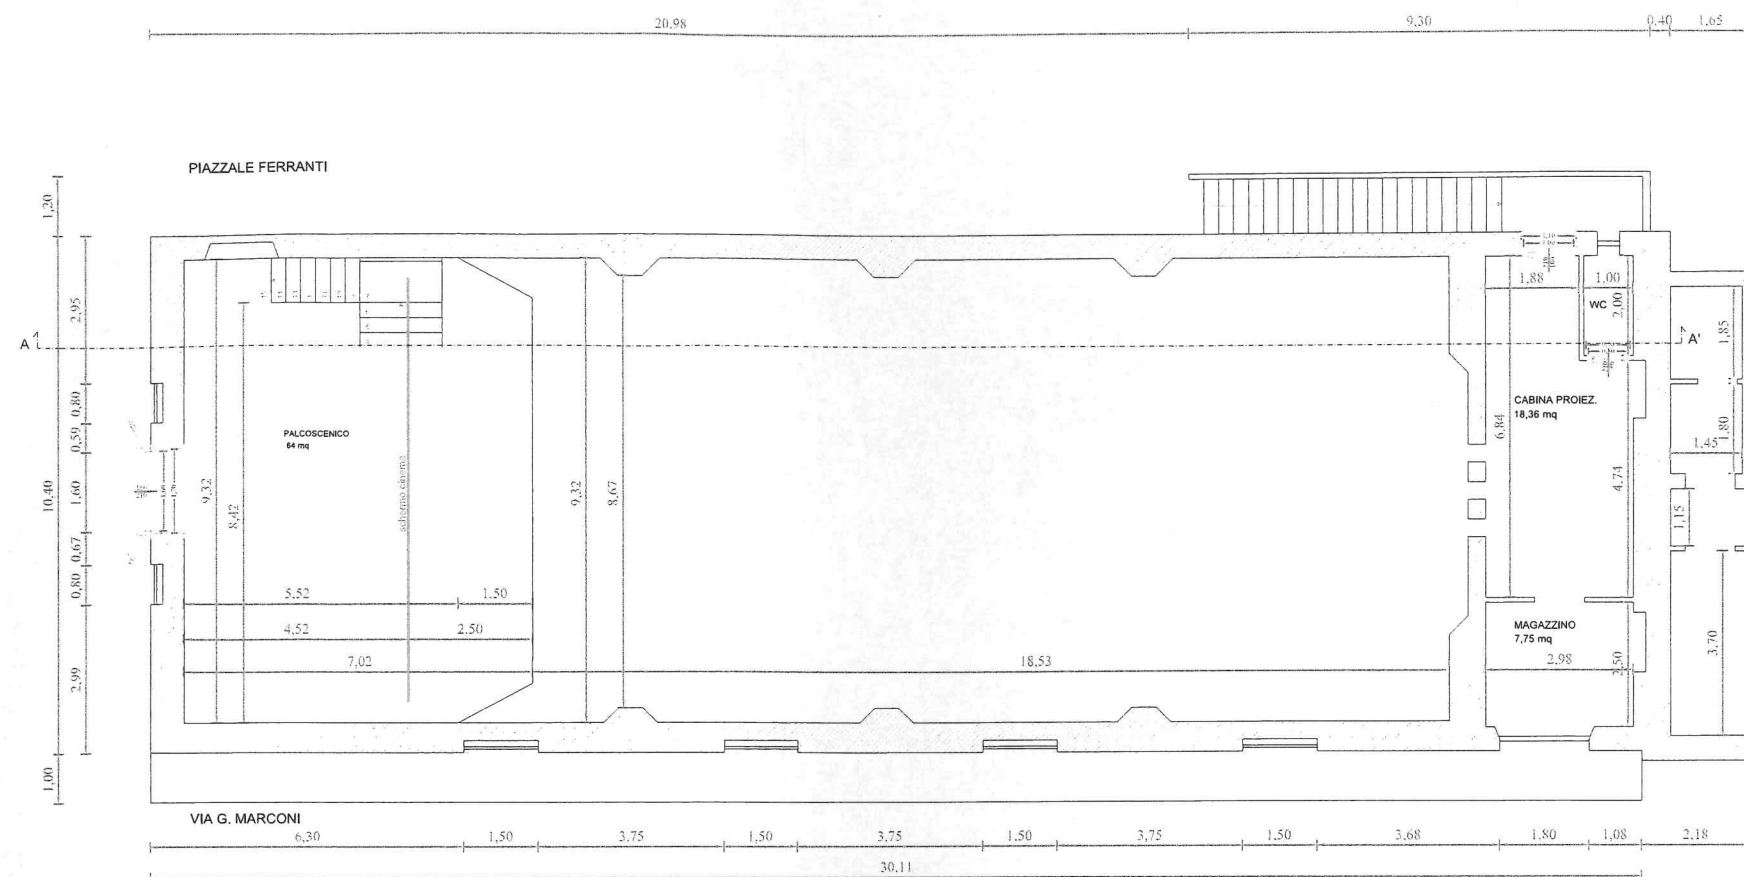

PIANTA QUOTATA PIANO PRIMO

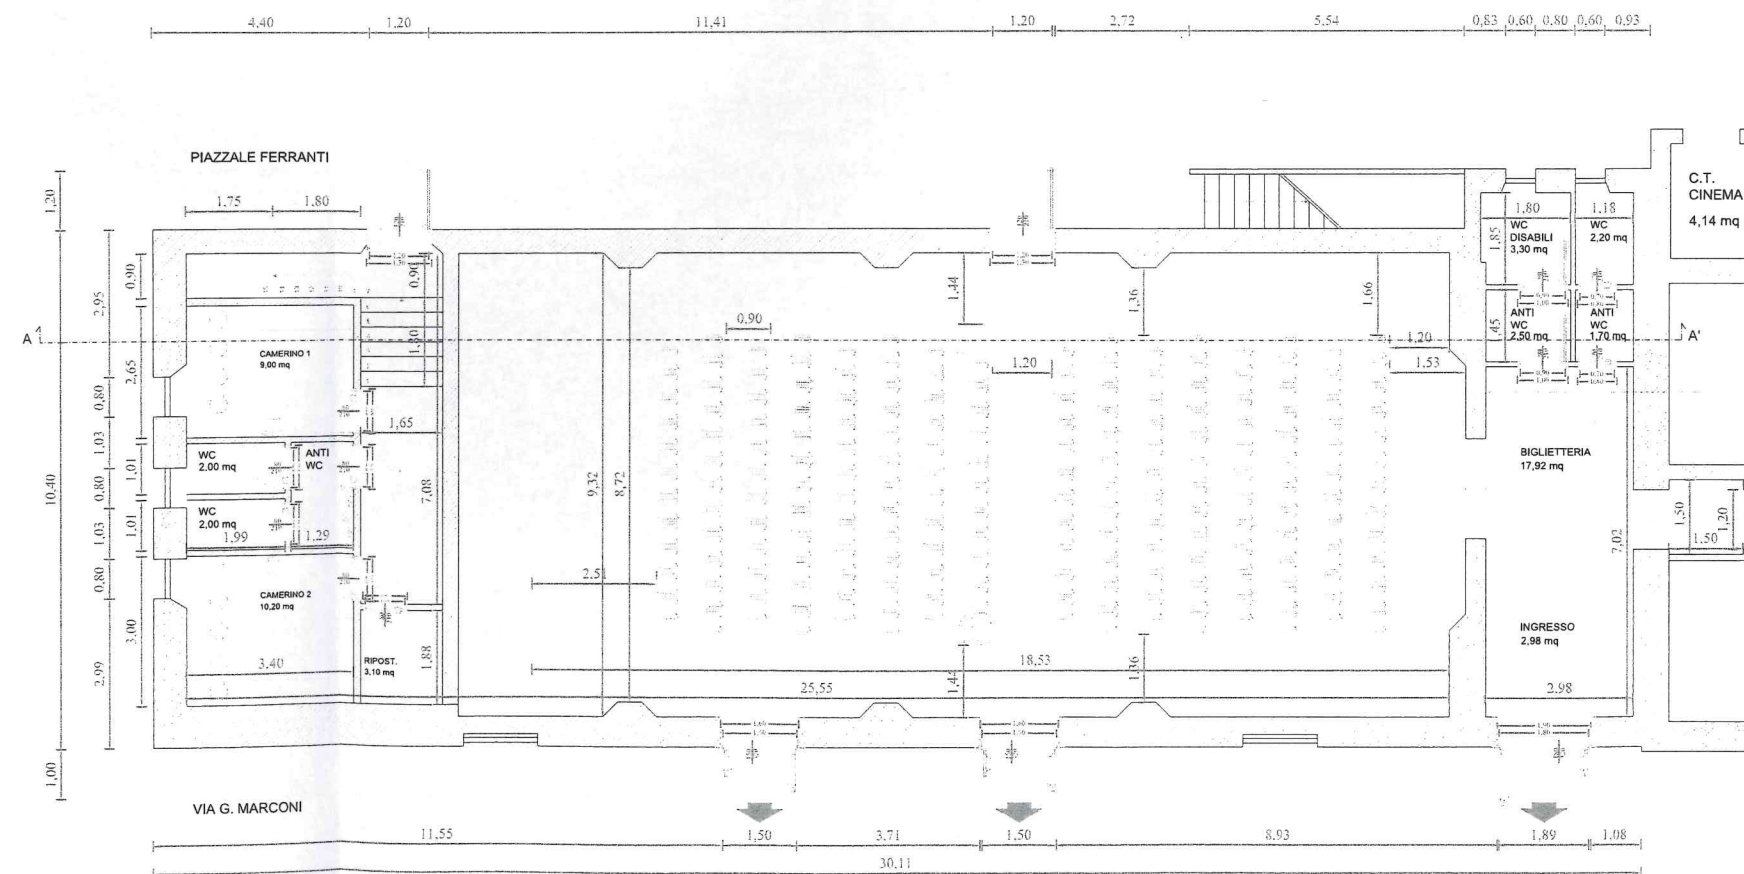

PIANTA QUOTATA PIANO TERRA