



TAVOLA N.	OGGETTO:	RIF. CATASTALI
4.3	- Messa in sicurezza del dissesto della scarpa di p.le Garibaldi	Foglio
		42
		Particelle
		150


DATA: Giugno 2018	SCALA:	EDIZ.: 00	REV.: 00
-------------------	--------	-----------	----------

Il disegno e tutte le informazioni in esso contenute sono di proprietà esclusiva.
Eventuali copie, riproduzioni o pubblicazioni sono subordinate all'autorizzazione scritta del proprietario.


Technical drawing of a site plan for a building complex, showing topography, proposed structures, and infrastructure. The plan includes a main building footprint with a hatched roof, a parking area with 15 spaces, and various access points. Elevation points are marked throughout the site, and contour lines indicate the terrain. A scale bar and north arrow are provided.

[illegible]


PROFILO G-G'

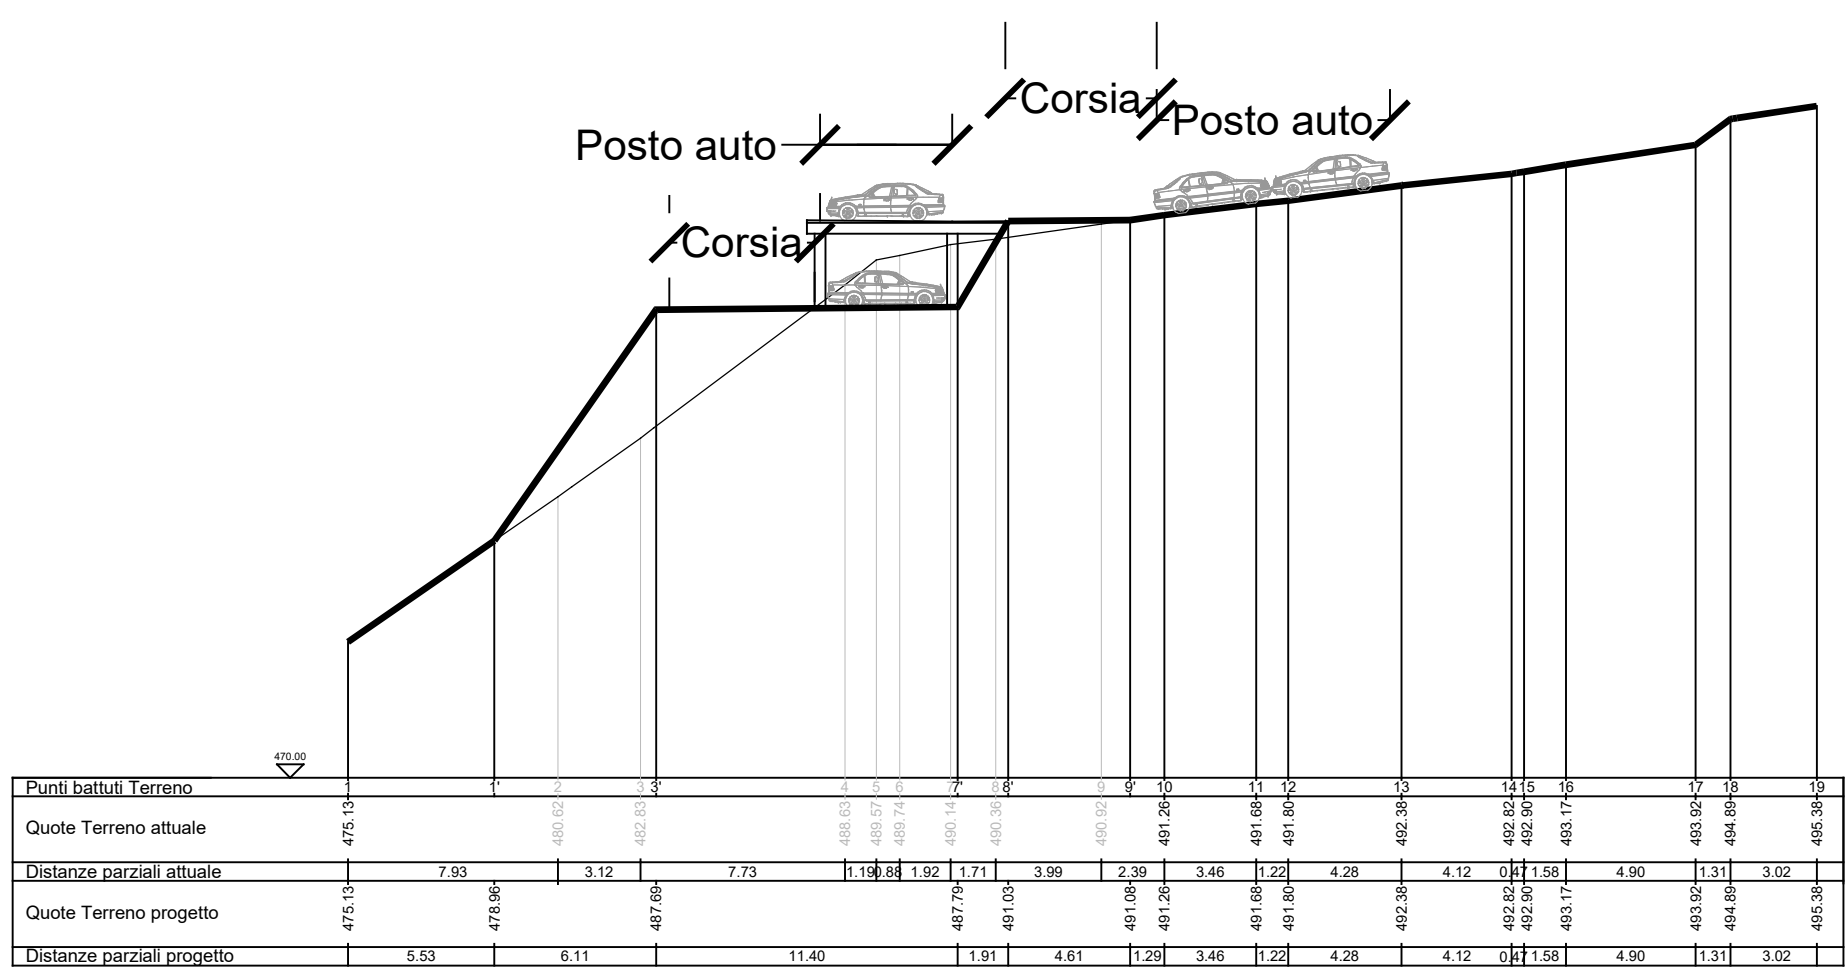

PROFILO H-H'

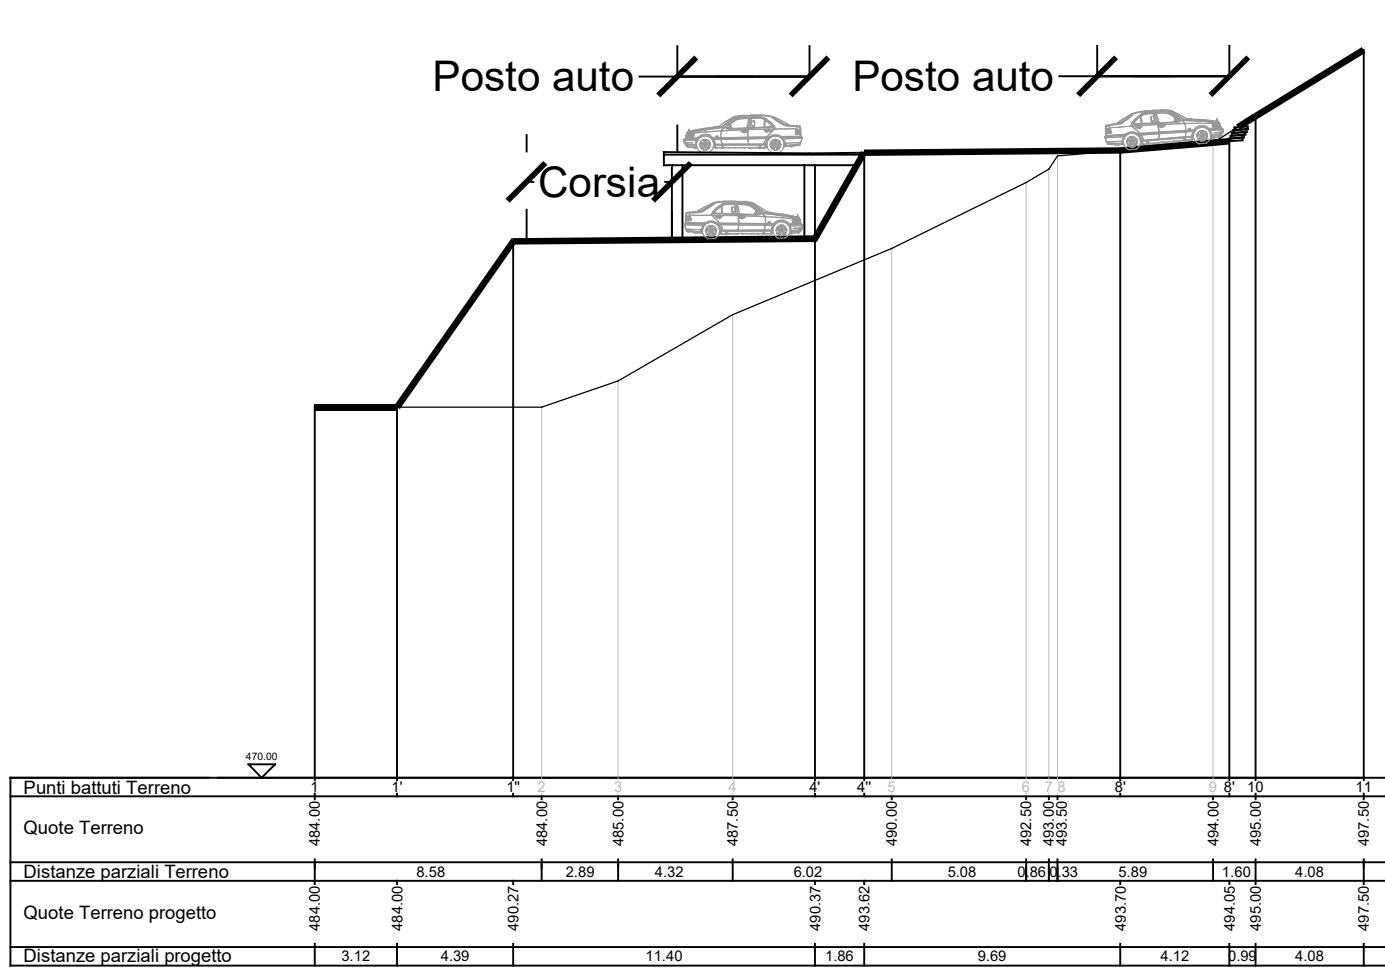

PROFILO E-E'

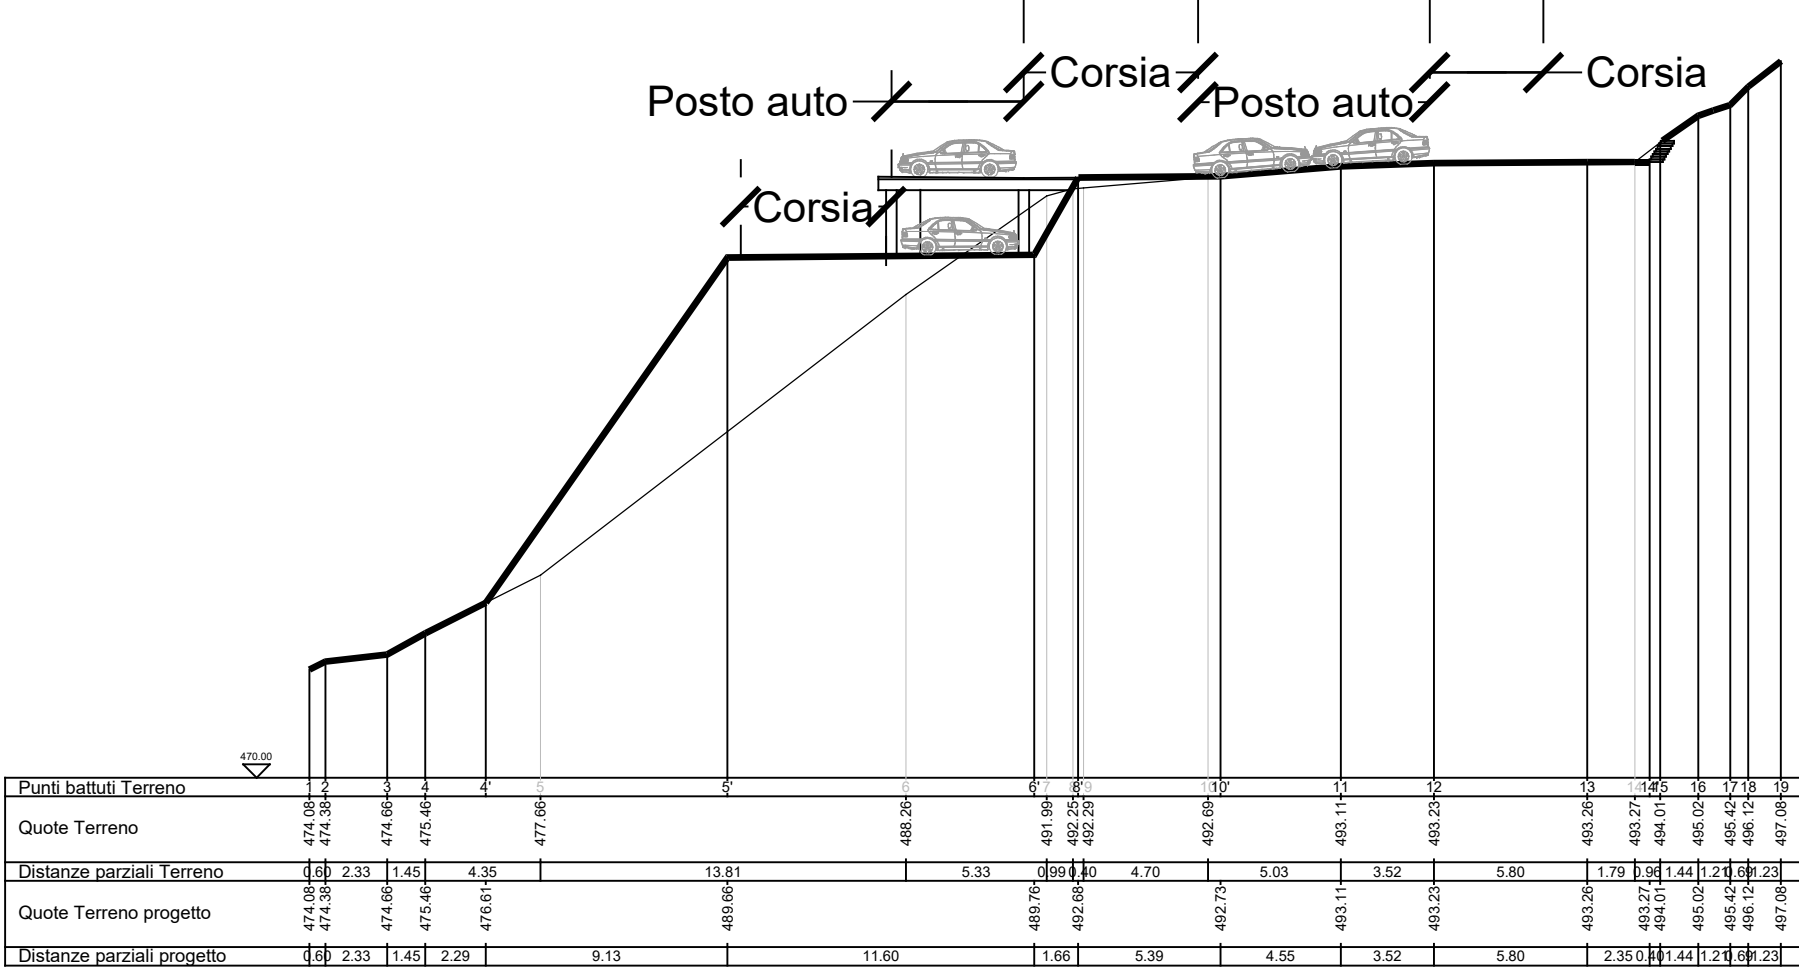

PROFILO F-F'