



|   |                                                                    |   |                    |
|---|--------------------------------------------------------------------|---|--------------------|
| <div></div> <div>Provincia di Fermo</div>                                                                                        |                                                                    |   |                    |
| COMMITTENTE:   |                                                                    | Comune di Amandola   |                    |
| PROGETTISTA:   |                                                                    | ing. Andrea Spinaci   |                    |
| DIRETTORE LAVORI:   |                                                                    | ing. Andrea Spinaci   |                    |
| TAVOLA N.   | OGGETTO:                                                           | RIF. CATASTALI   |                    |
| 4.2   | - Messa in sicurezza del dissesto della scarpata di p.le Garibaldi | Foglio   |                    |
|   |                                                                    | 42   |                    |
|   |                                                                    | Particelle   |                    |
| 150   |                                                                    |   |                    |
| UBICAZIONE: P.le Garibaldi   |                                                                    |   |                    |
| PROGETTO FATTIBILITA'   |                                                                    |   |                    |
| ELABORATI: ARCHITETTONICO - STATO ATTUALE   |                                                                    |   |                    |
| - Rilievo Topografico   |                                                                    |   |                    |
| - Sezioni   |                                                                    |   |                    |
| DATA: Giugno 2018   |                                                                    | SCALA:   | EDIZ.: 00 REV.: 00 |
| COMUNE DI AMANDOLA<br>Area dei Servizi Tecnici Manutentivi   |                                                                    | P.zza Risorgimento 17- 63857 Amandola (FM)<br>tel 0736840720 - fax 0736840723<br>e-mail: lavoro@pubblici@comune.amandola.fm.it<br>pec: comune.amandola@emarche.it<br>C.F. 80001030446 - P.IVA 00426220448 |                    |
| <small>È disegno e tutte le informazioni in esso contenute sono di proprietà esclusiva.<br/>Eventuali copie, riproduzioni o pubblicazioni sono vietate senza autorizzazione scritta del proprietario.</small> |                                                                    |   |                    |


# RILIEVO STATO ATTUALE

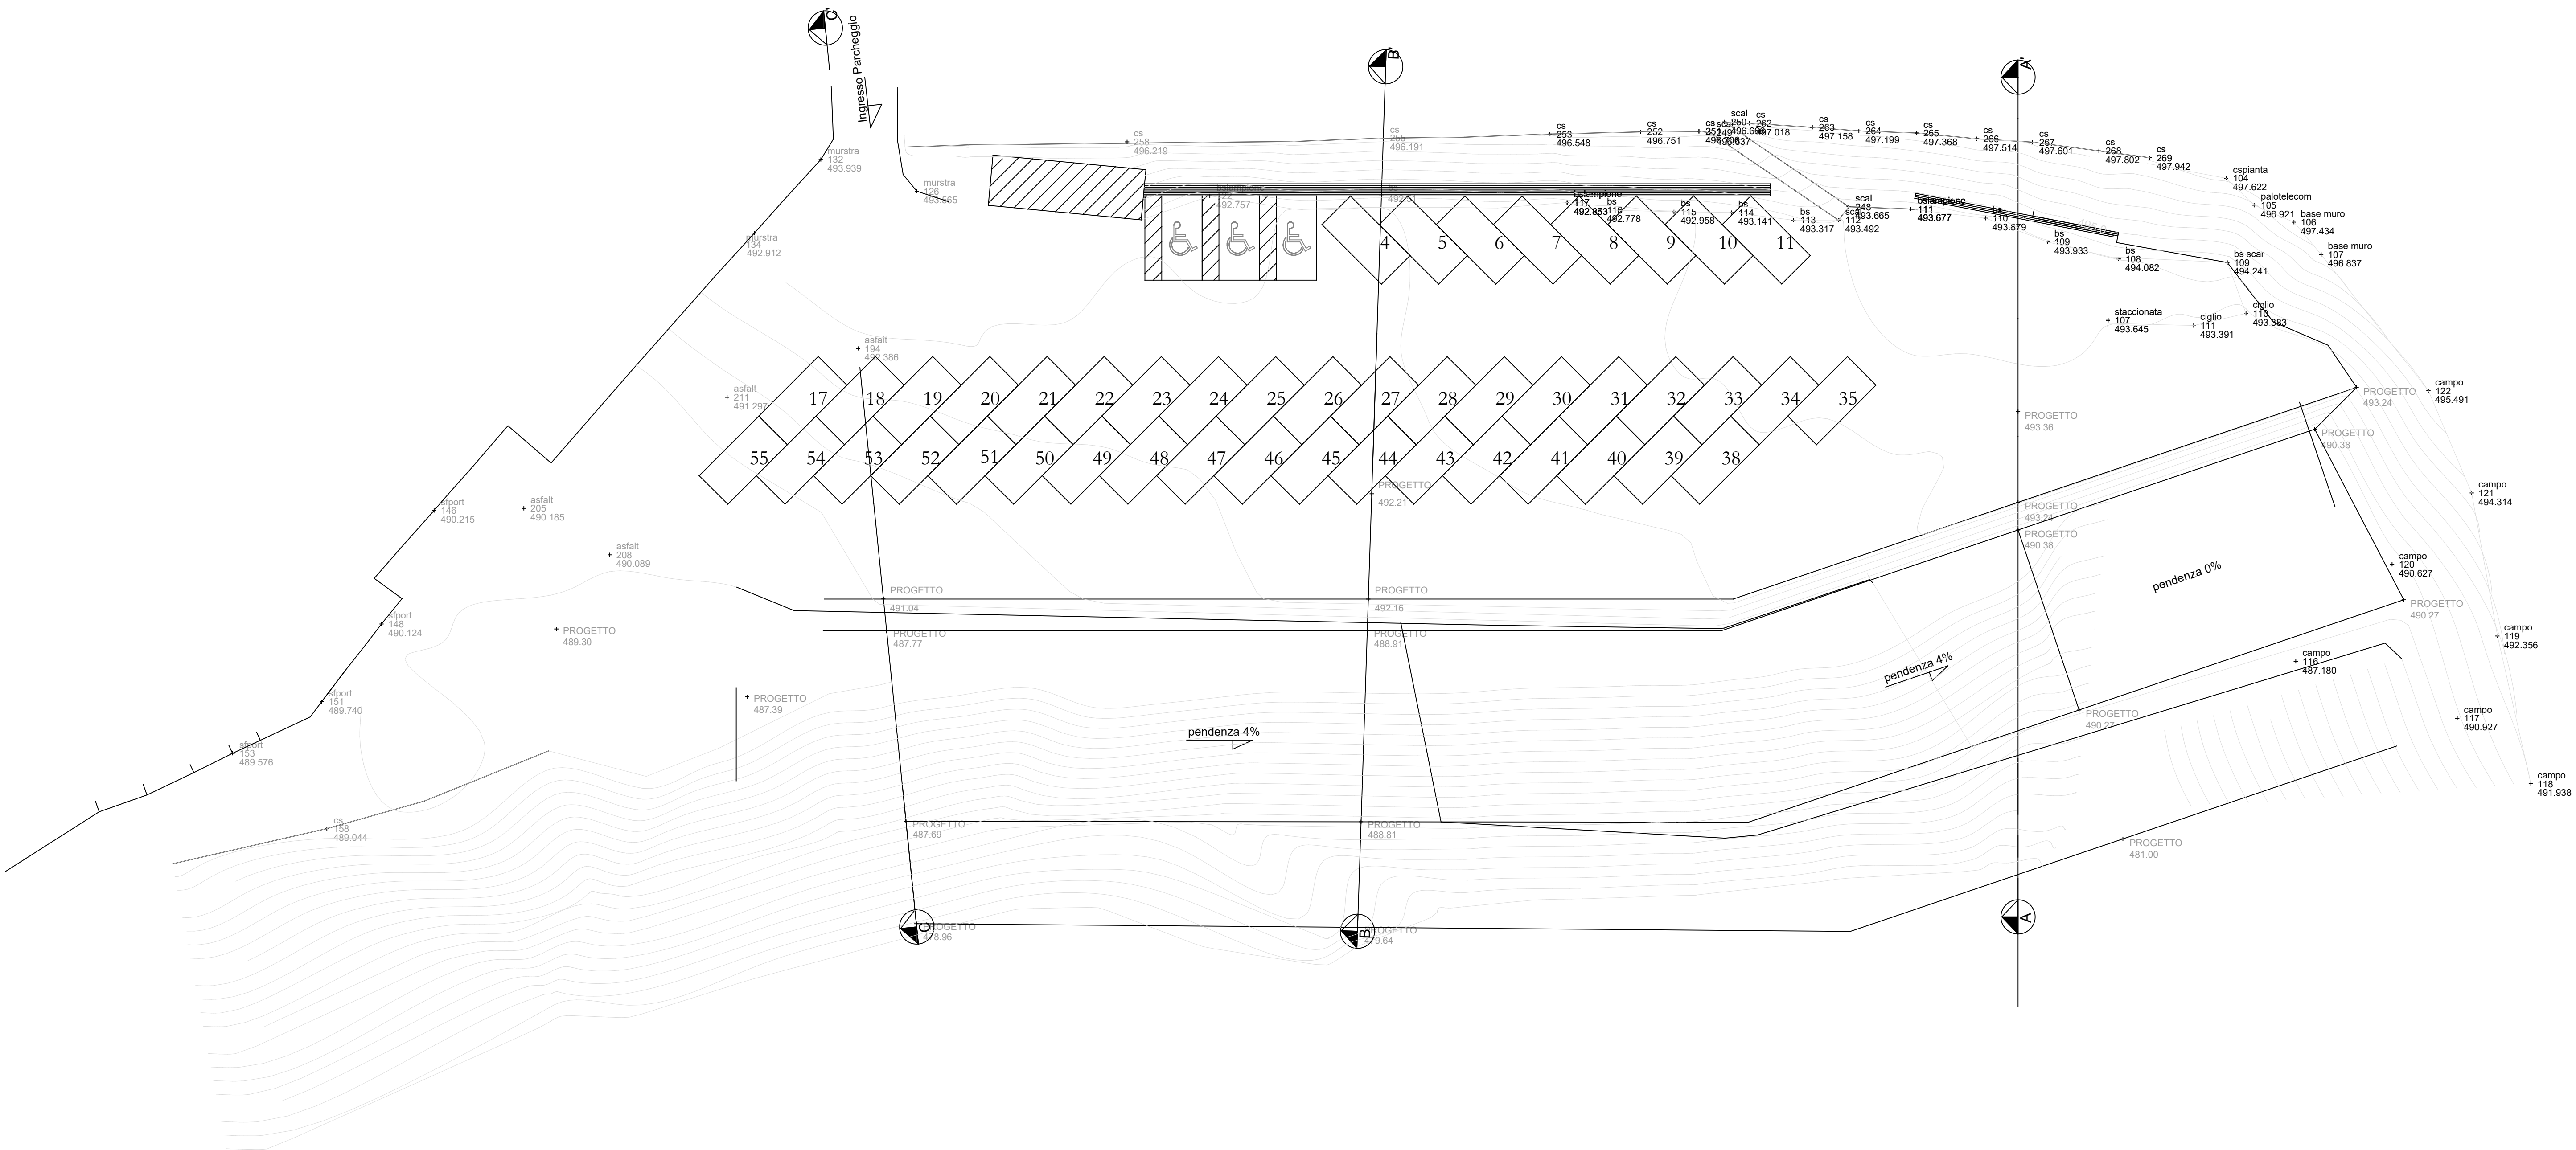


# SEZIONI

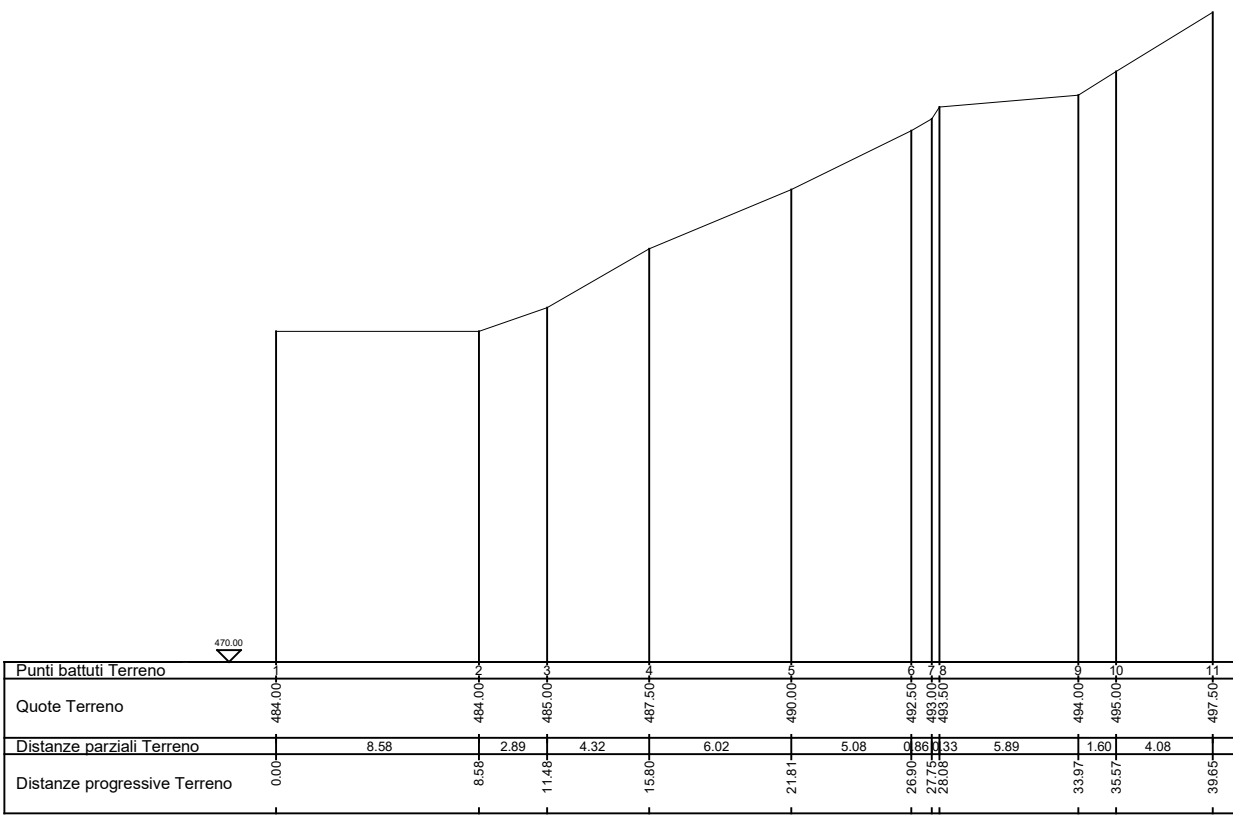


PROFILO A-A

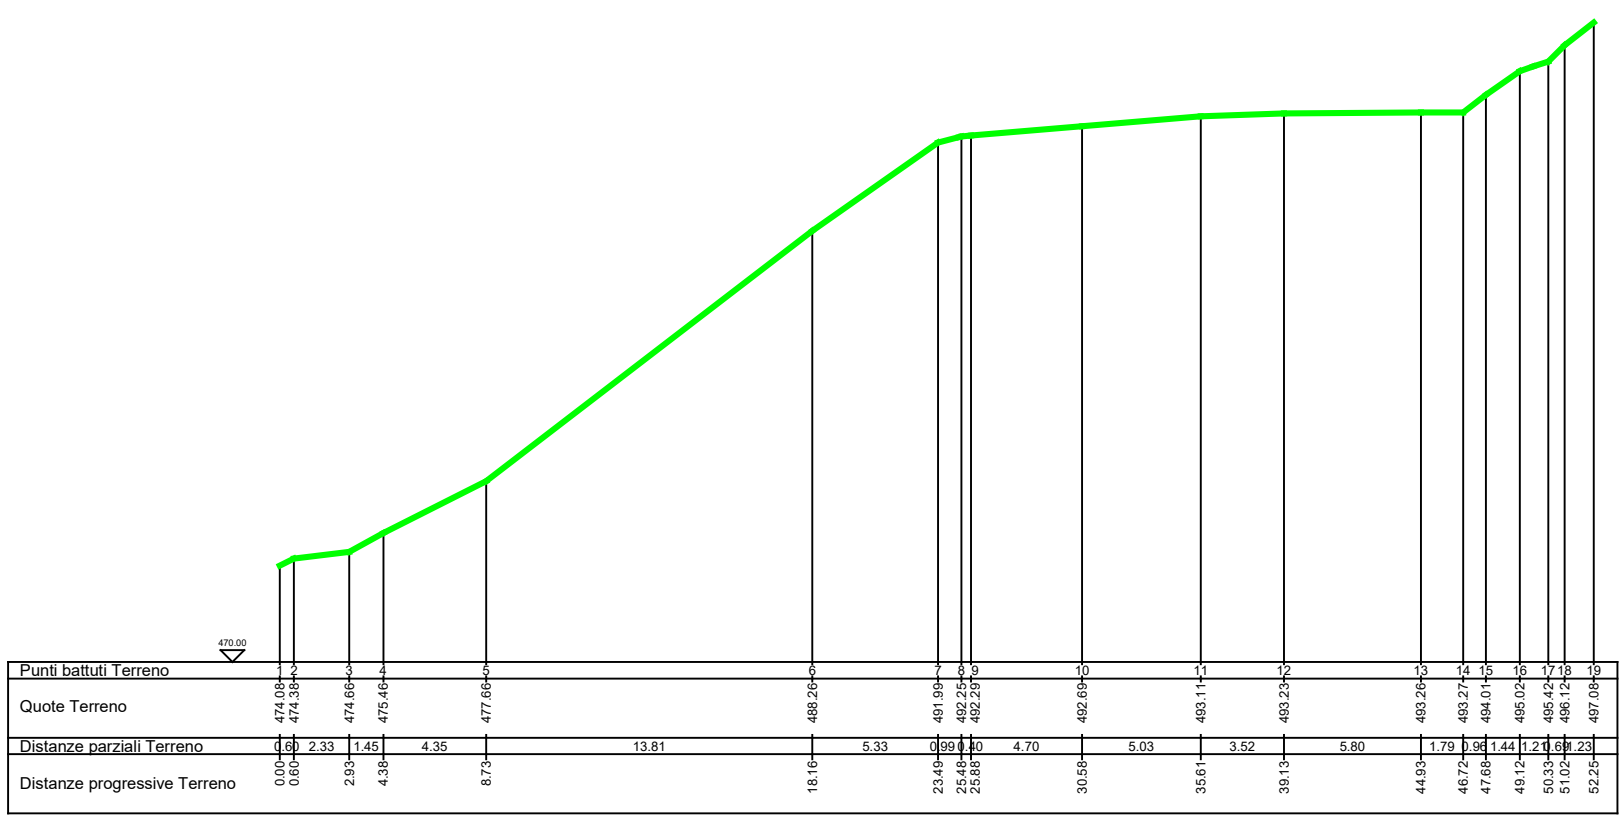

PROFILO B-B

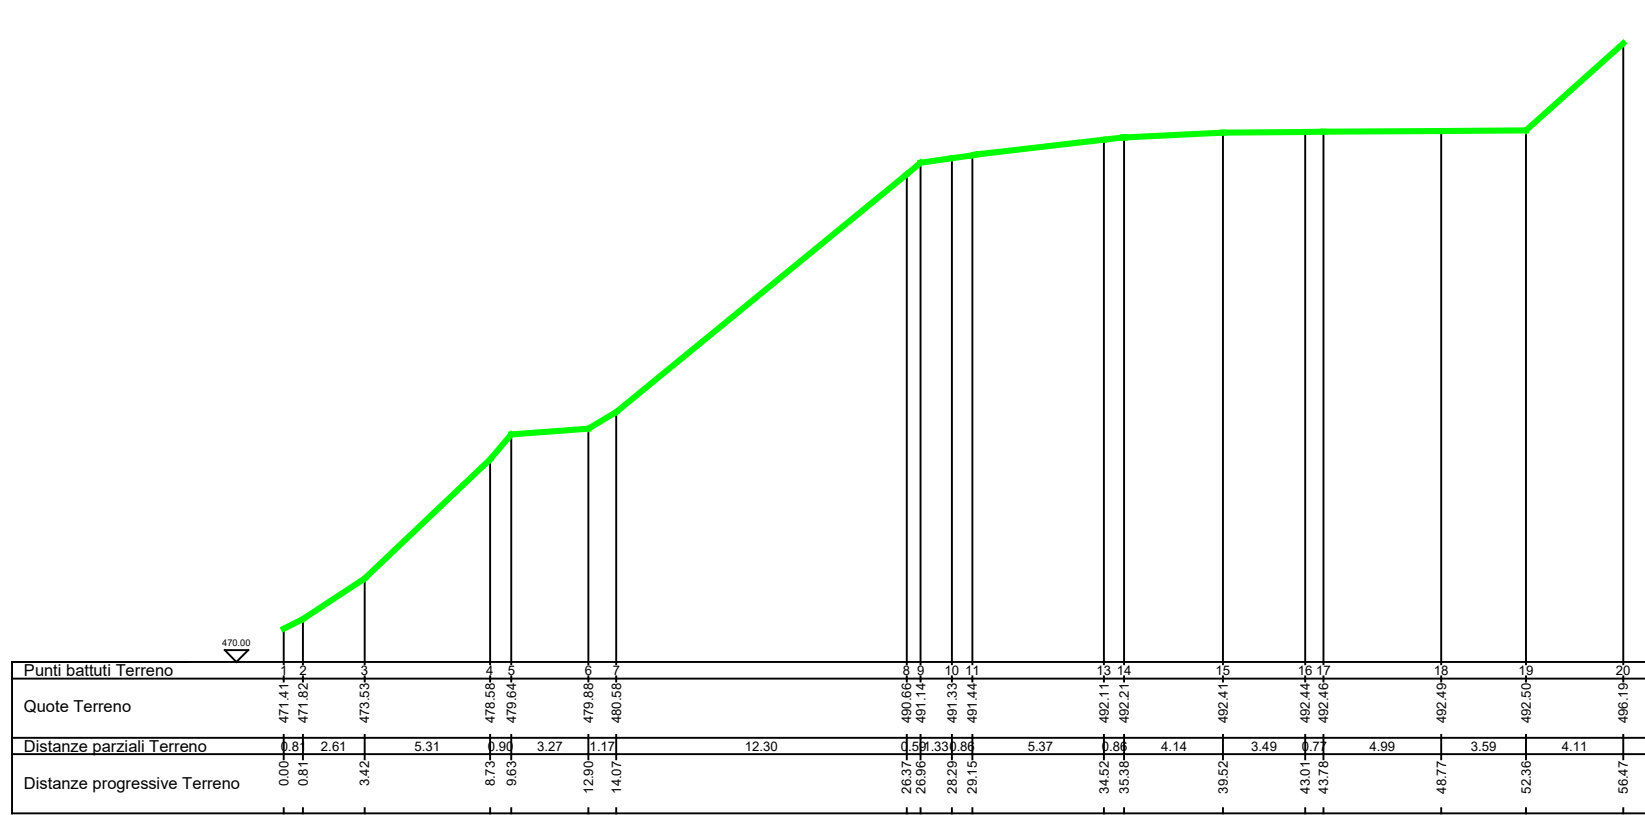

PROFILO C-C

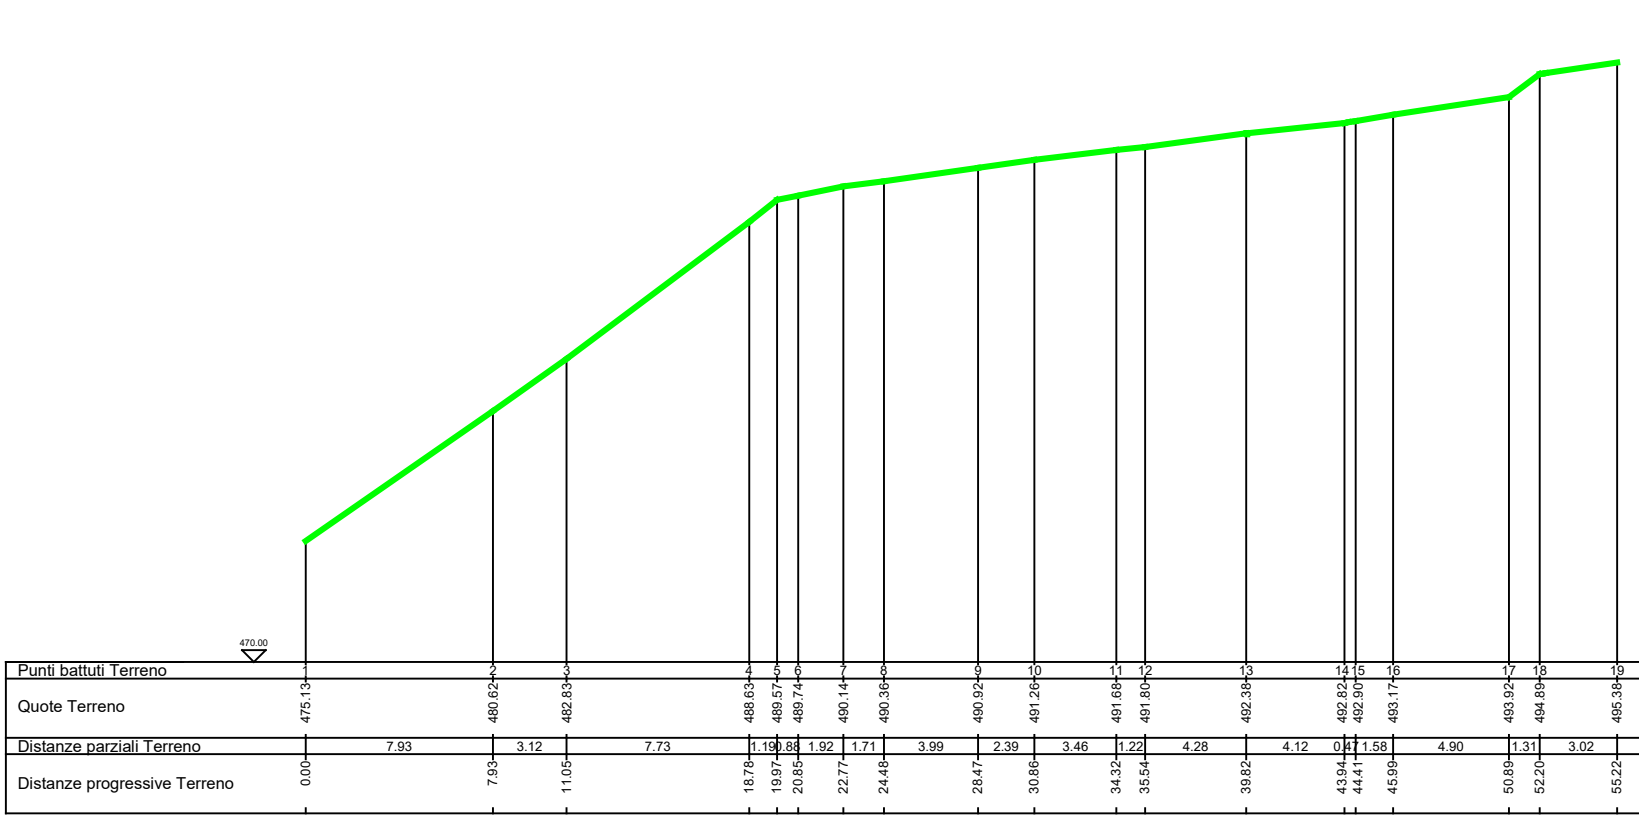

PROFILO D-D