



COROGRAFIA - Scala 1:25.000

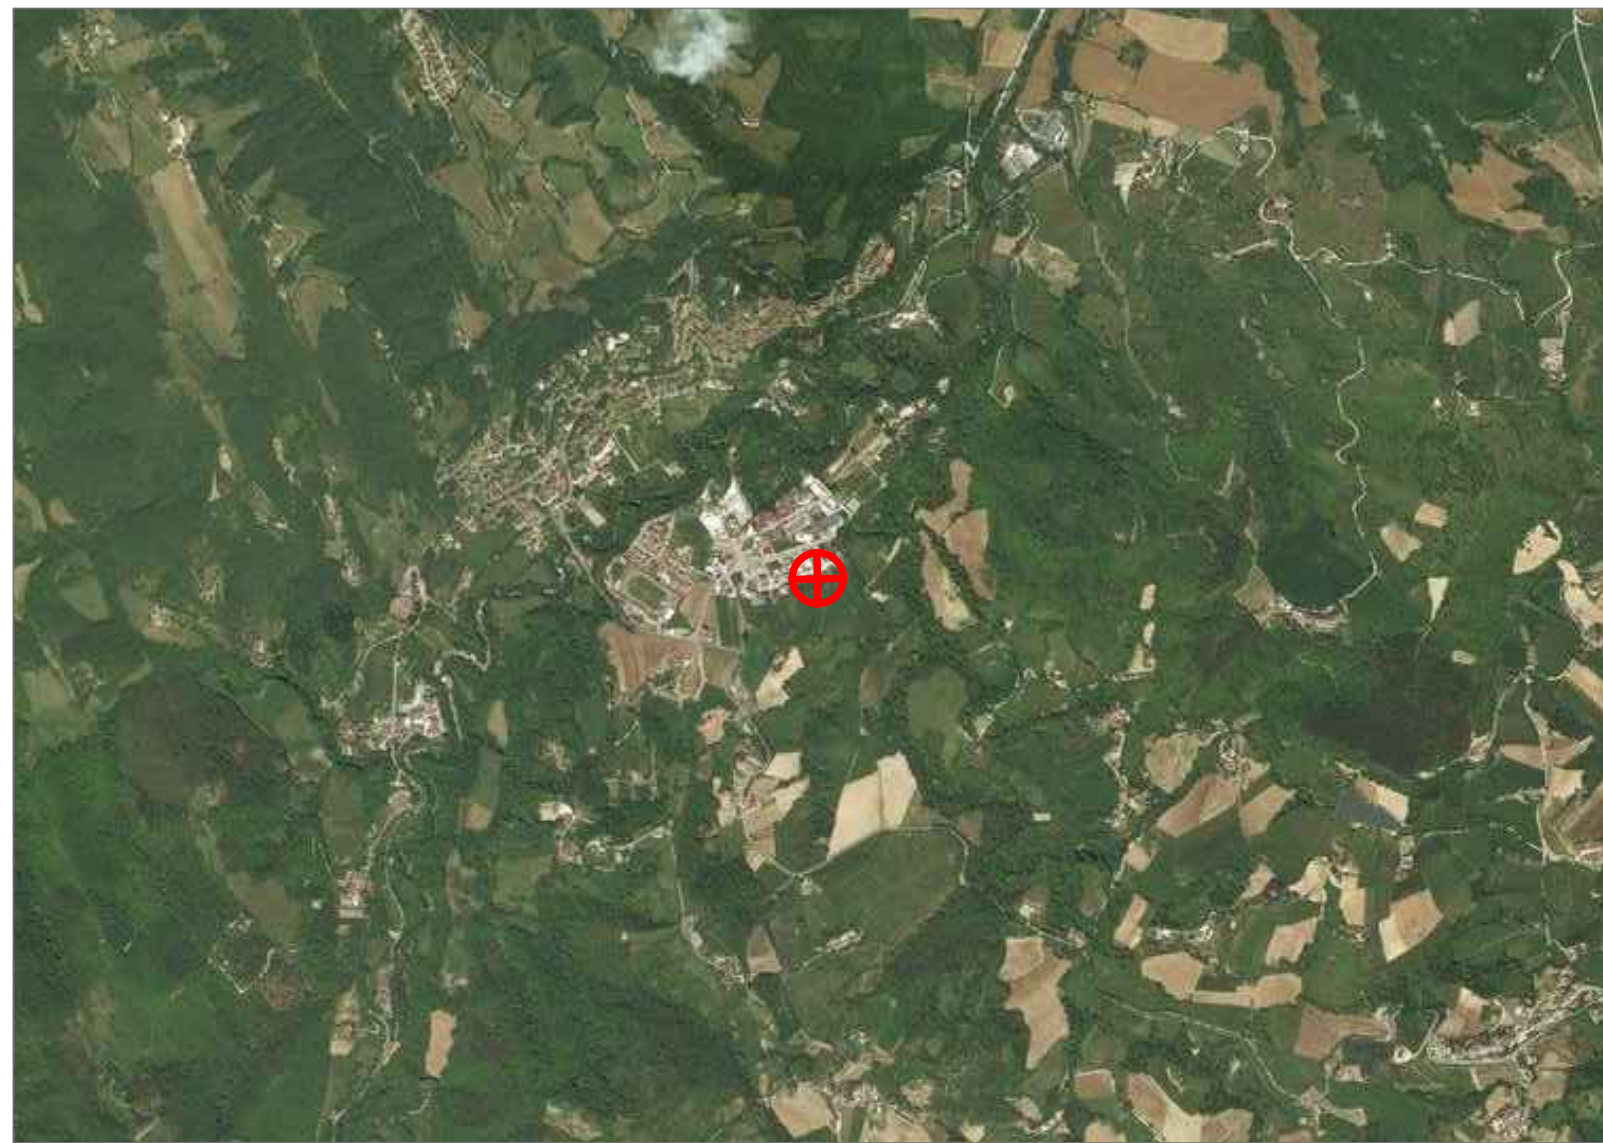



CARTOGRAFIA SU CTR - Scala 1:5.000

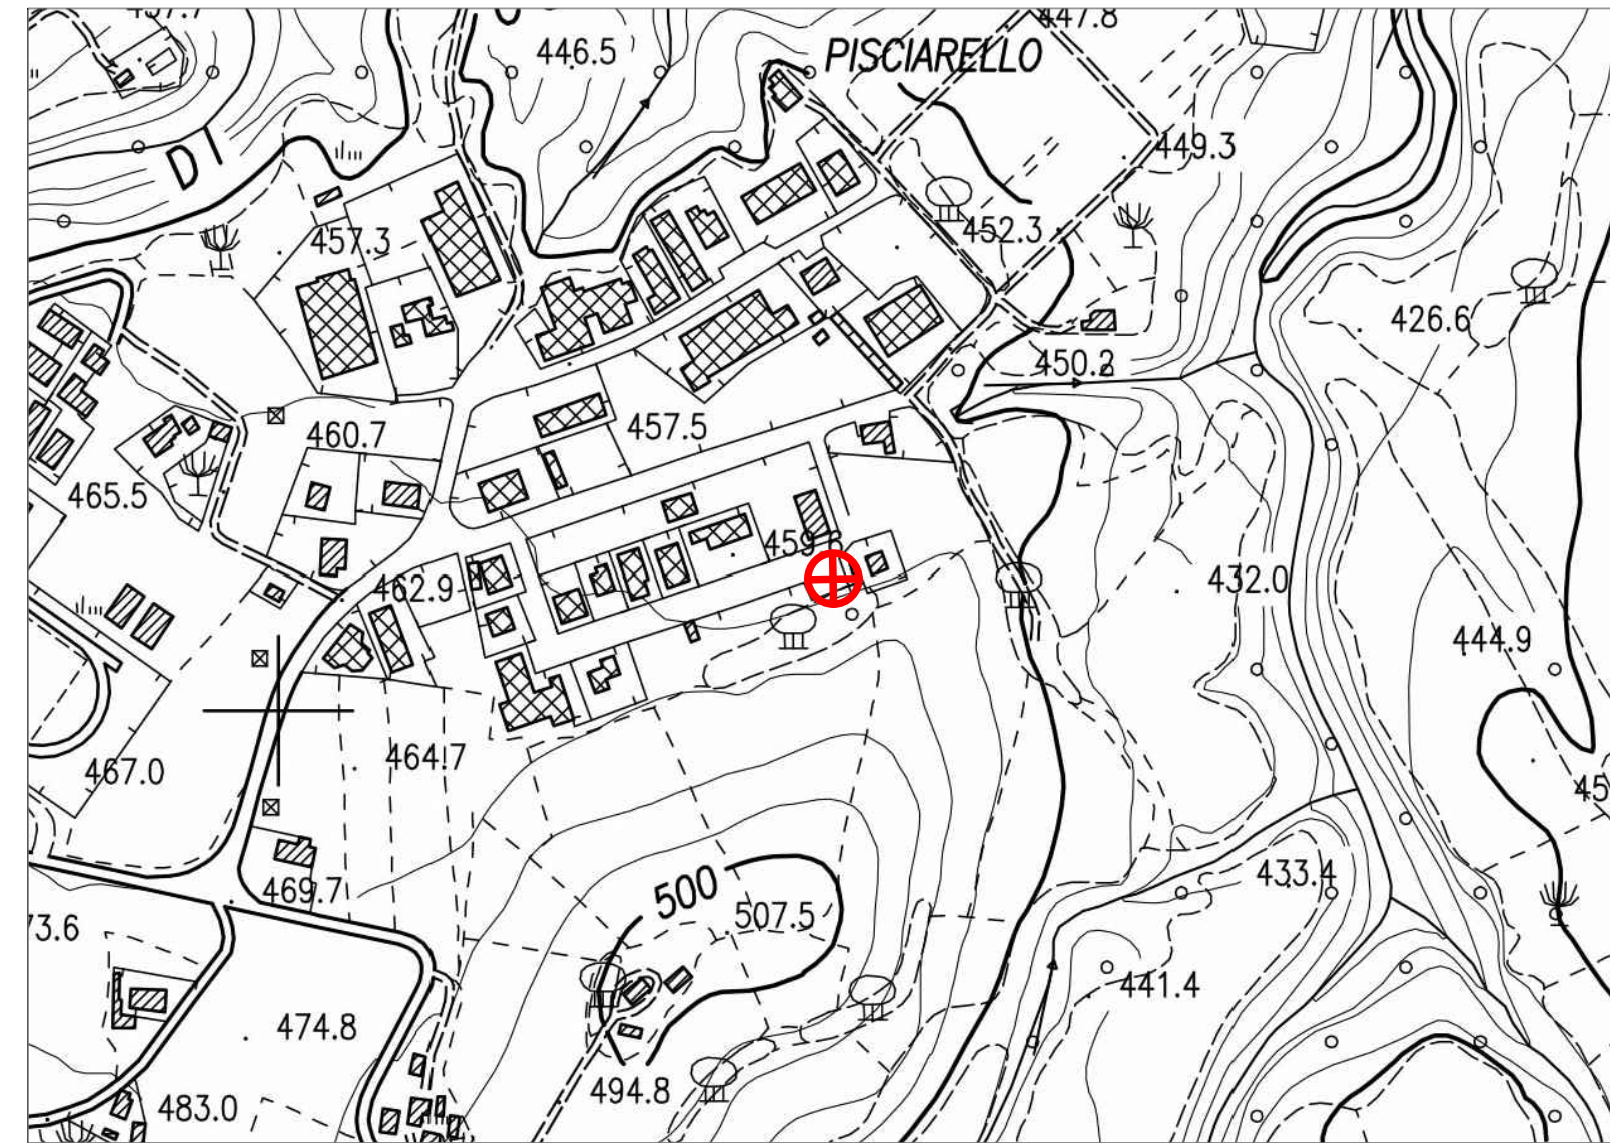

CARTOGRAFIA DI DETTAGLIO - Scala 1:2.000



ESTRATTO PIANO REGOLATORE GENERALE (P.R.G.)
DI AMANDOLA - Scala 1:5.000

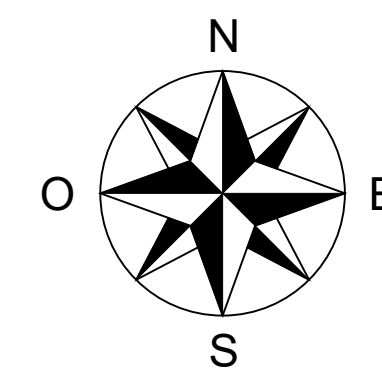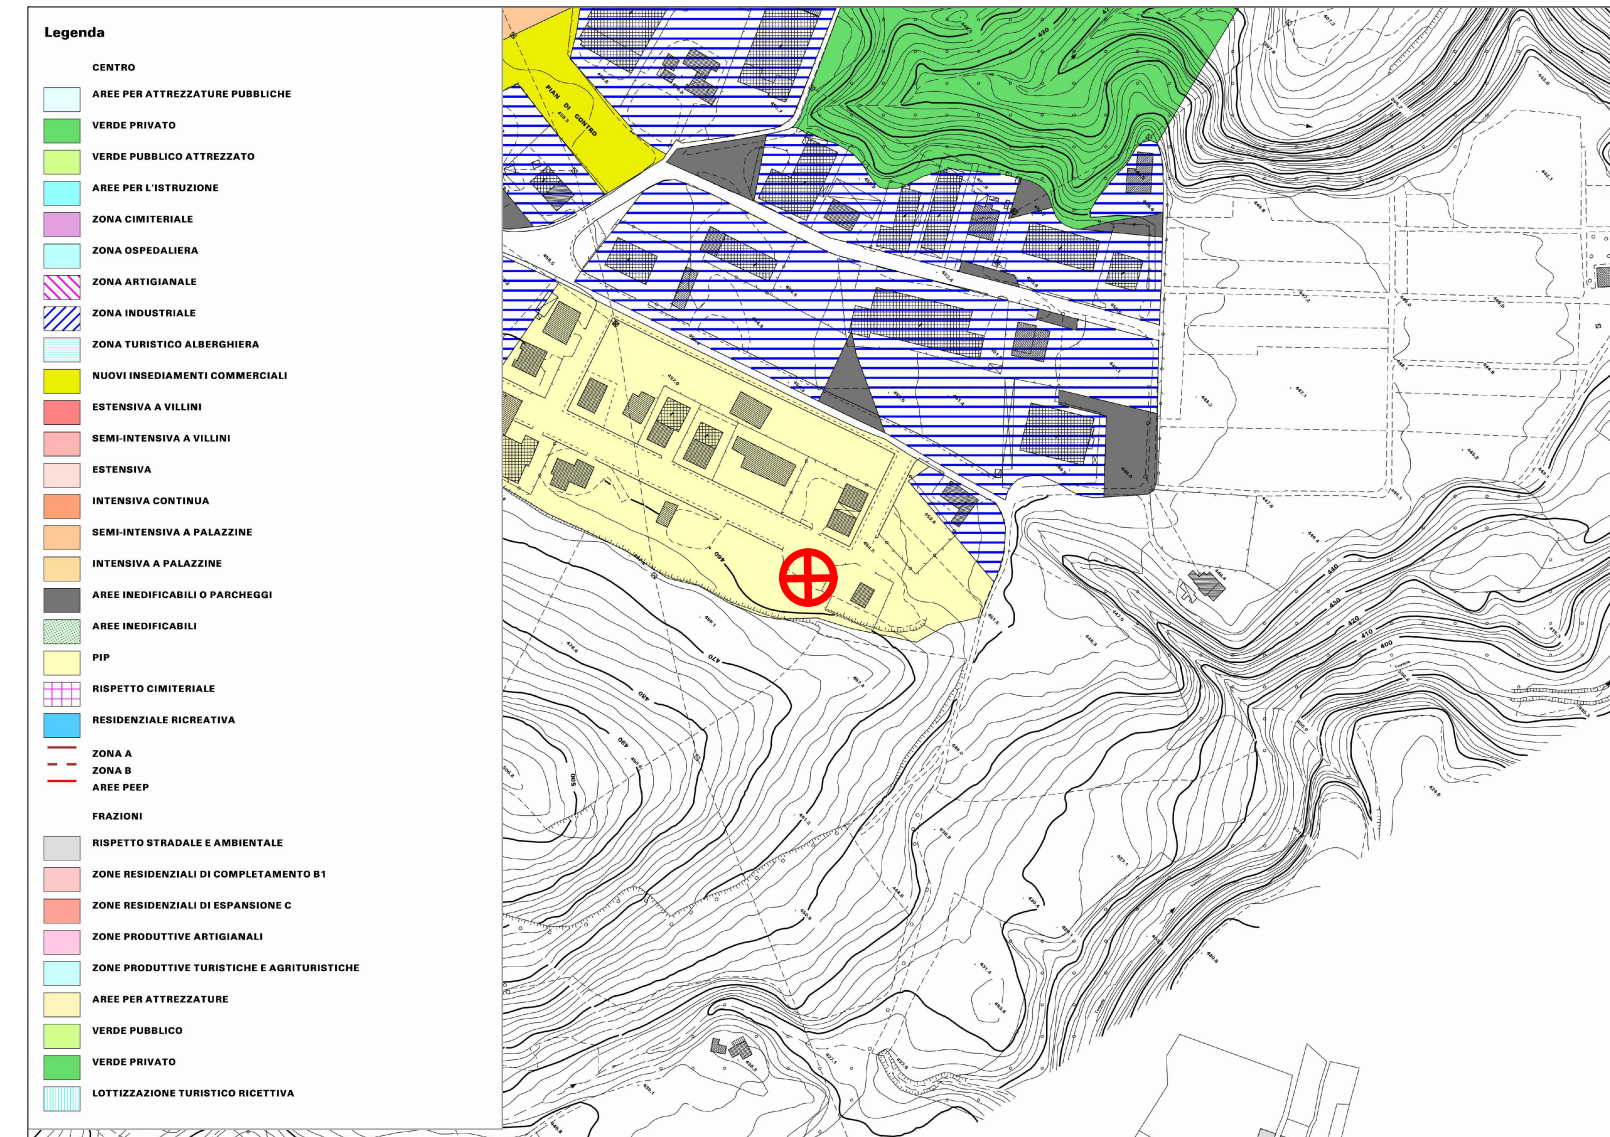


 ZONA INTERESSATA
DALL'INTERVENTO


■ AREA SHELTER

ESTRATTO CATASTALE FOGLIO 57 PARTICELLA 534 ed AREA
SHELTER 40 m² Scala 1:2.000



ESTRATTO PORTALE BENI PAESAGGISTICI DELLA REGIONE MARCHE
- Scala 1:5.000

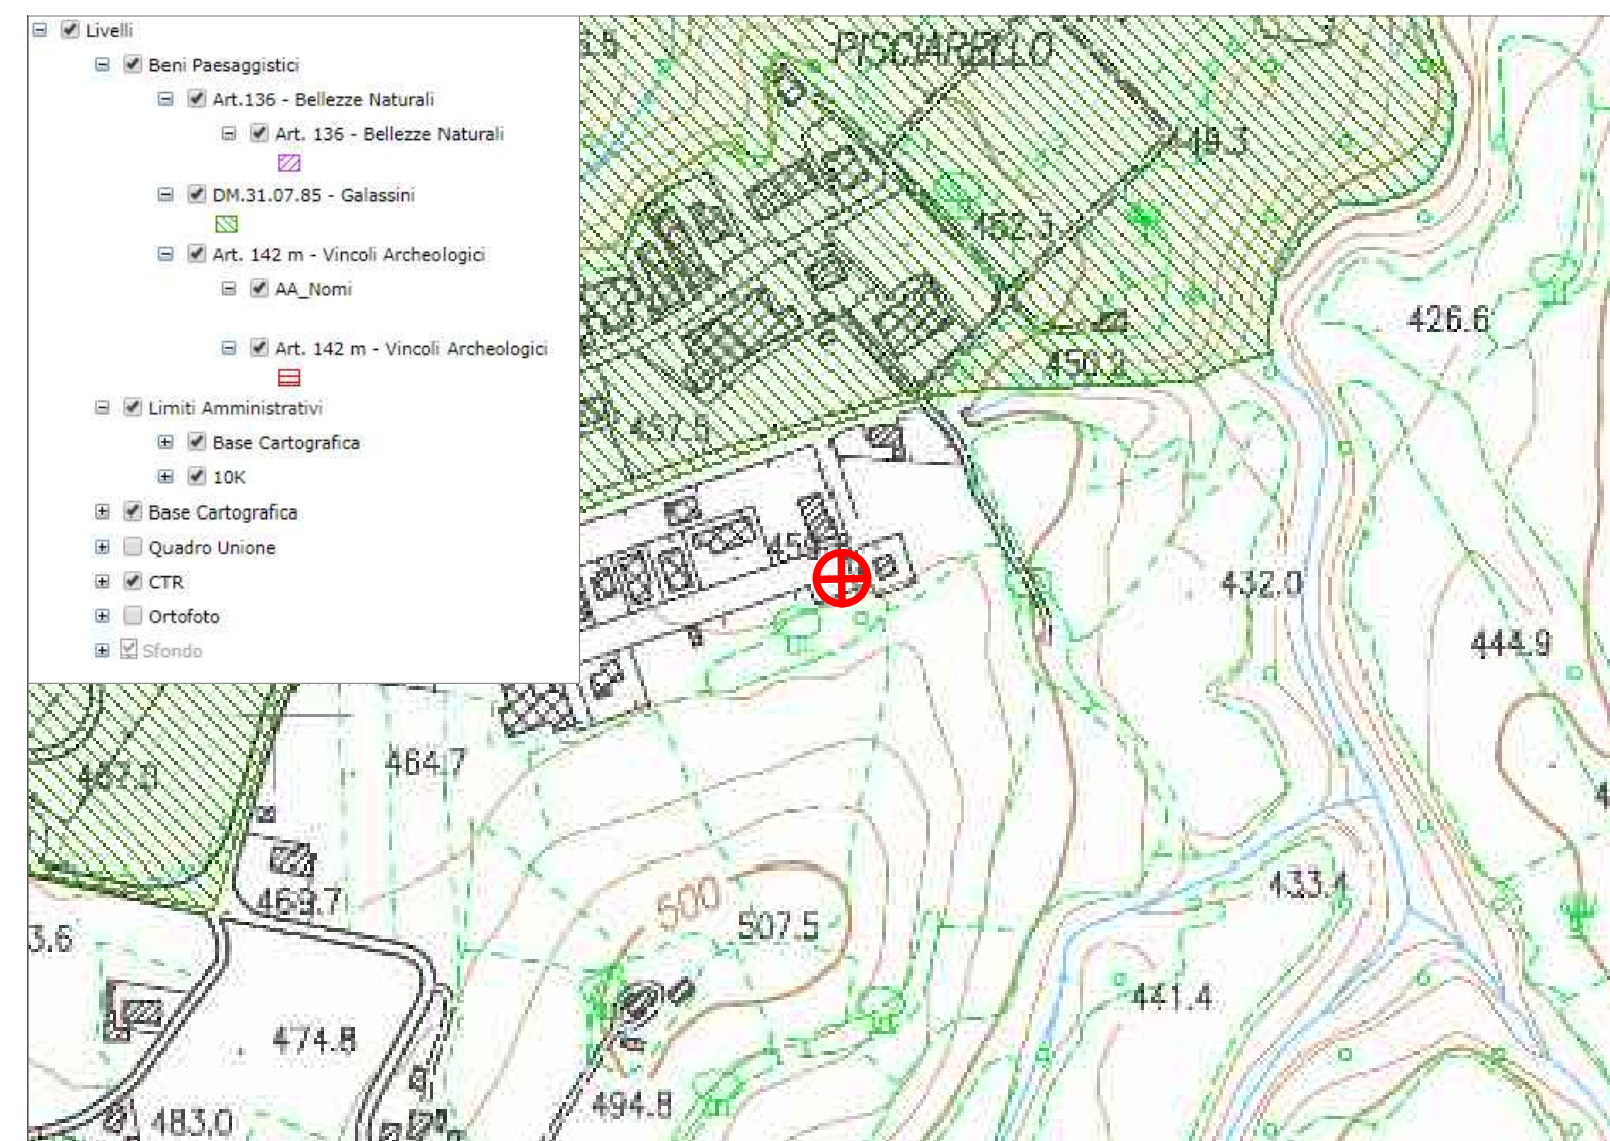



 INVITALIA Infratel Italia SpA																		
POSA IN OPERA DI UNO SHELTER PER STAZIONE PCN FIBRA OTTICA																		
COMMITTENTE  INVITALIA Infratel Italia SpA VIALE AMERICA 201 - 00144 - ROMA																		
APPALTATORE  RESPONSABILE OPERATIONS: DOTT. ING. STEFANO PAGGI																		
PROGETTISTA 																		
ELABORATO		<table border="1" style="width: 100%; border-collapse: collapse;"> <tr> <td style="width: 30%;"></td> <td style="width: 30%; text-align: center;">FORMATO</td> <td style="width: 40%; text-align: center;">A1</td> </tr> <tr> <td></td> <td style="text-align: center;">REDATTO</td> <td></td> </tr> <tr> <td></td> <td style="text-align: center;">VERIFICATO</td> <td></td> </tr> <tr> <td></td> <td style="text-align: center;">APPROVATO</td> <td></td> </tr> <tr> <td></td> <td style="text-align: center;">DATA</td> <td style="text-align: center;">02/2019</td> </tr> </table>			FORMATO	A1		REDATTO			VERIFICATO			APPROVATO			DATA	02/2019
	FORMATO	A1																
	REDATTO																	
	VERIFICATO																	
	APPROVATO																	
	DATA	02/2019																
INSTALLAZIONE PCN SH30 Inquadramenti cartografici Comune di AMANDOLA (FM)		<table border="1" style="width: 100%; border-collapse: collapse;"> <tr> <td style="width: 30%; text-align: center;">REVISIONE</td> <td style="width: 10%; text-align: center;">DATA</td> <td style="width: 60%; text-align: center;">AGGIORNAMENTI</td> </tr> <tr> <td> </td> <td> </td> <td> </td> </tr> <tr> <td> </td> <td> </td> <td> </td> </tr> <tr> <td> </td> <td> </td> <td> </td> </tr> </table>		REVISIONE	DATA	AGGIORNAMENTI												
REVISIONE	DATA	AGGIORNAMENTI																
		<table border="1" style="width: 100%; border-collapse: collapse;"> <tr> <td style="width: 60%; text-align: center; vertical-align: top;"> SCALA NOME FILE </td> <td style="width: 40%; text-align: center; vertical-align: top;"> Codice Progetto TAVOLA 1.1 ALLEGATO 1.1 </td> </tr> </table>		SCALA NOME FILE	Codice Progetto TAVOLA 1.1 ALLEGATO 1.1													
SCALA NOME FILE	Codice Progetto TAVOLA 1.1 ALLEGATO 1.1																	

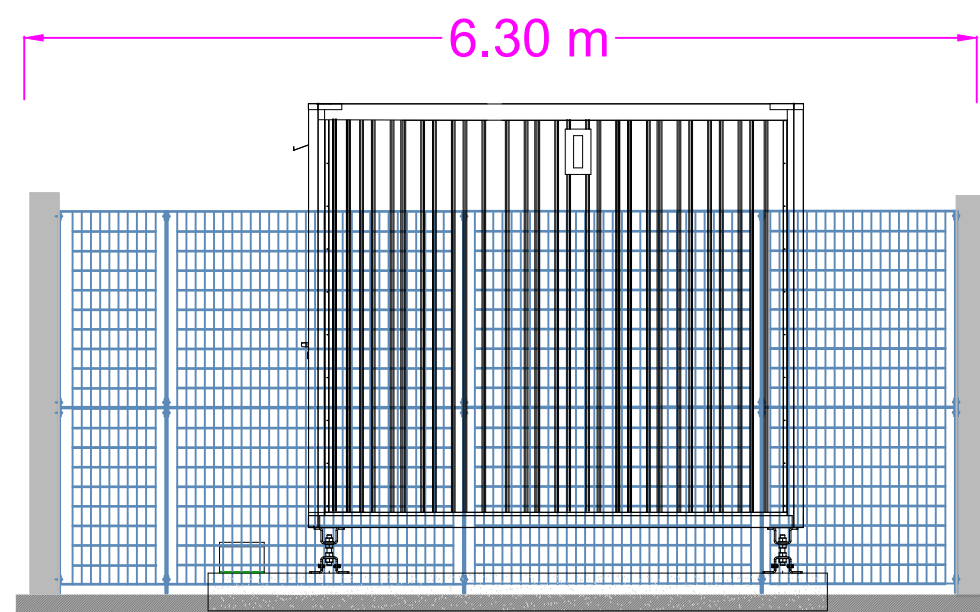


Vista Laterale Destra

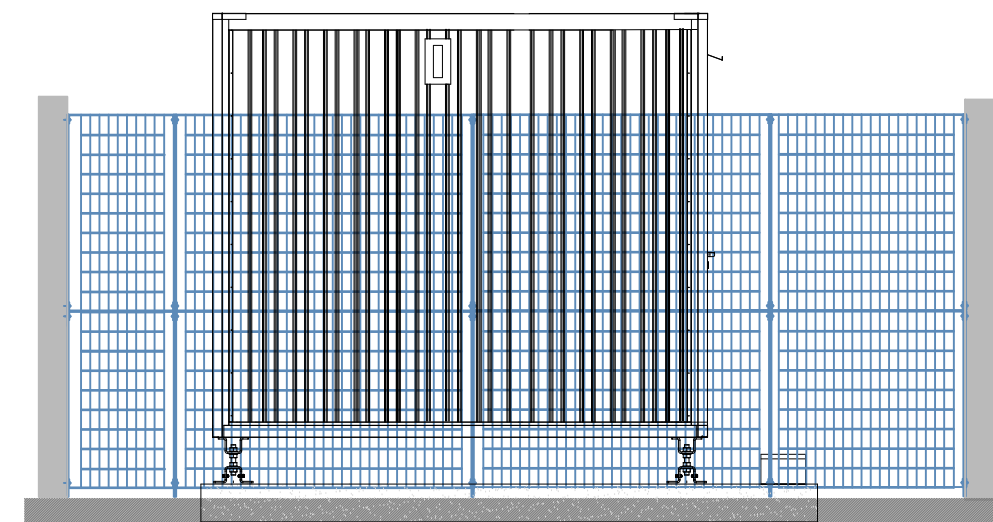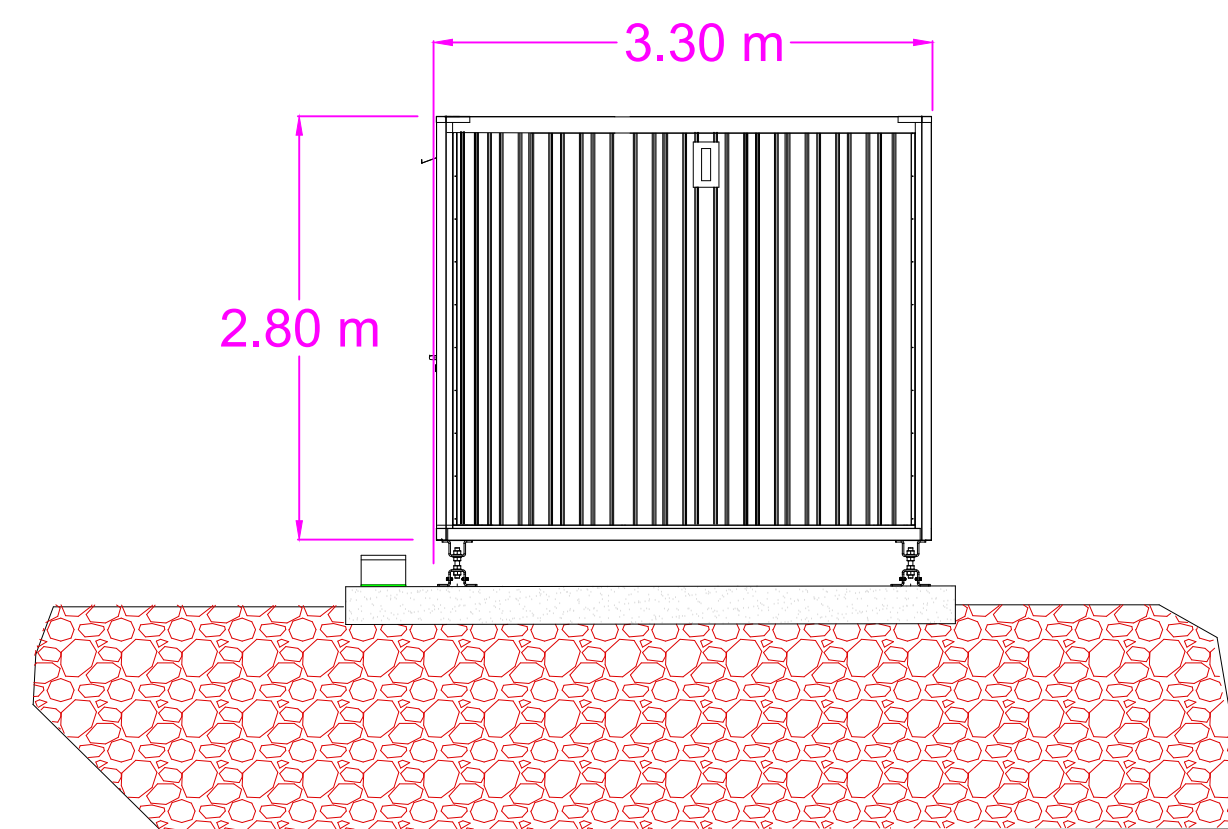



Vista Laterale Sinistra

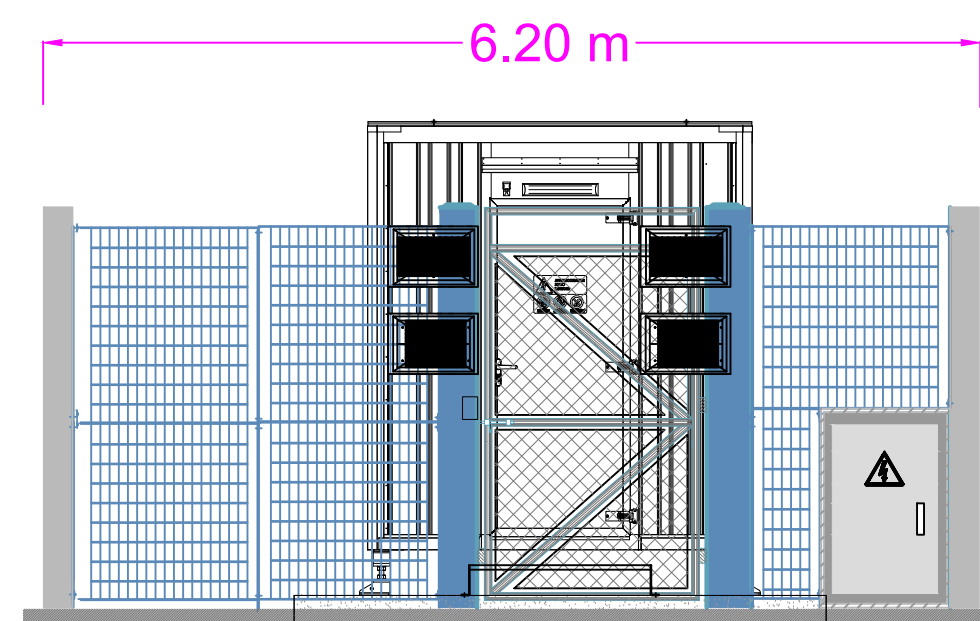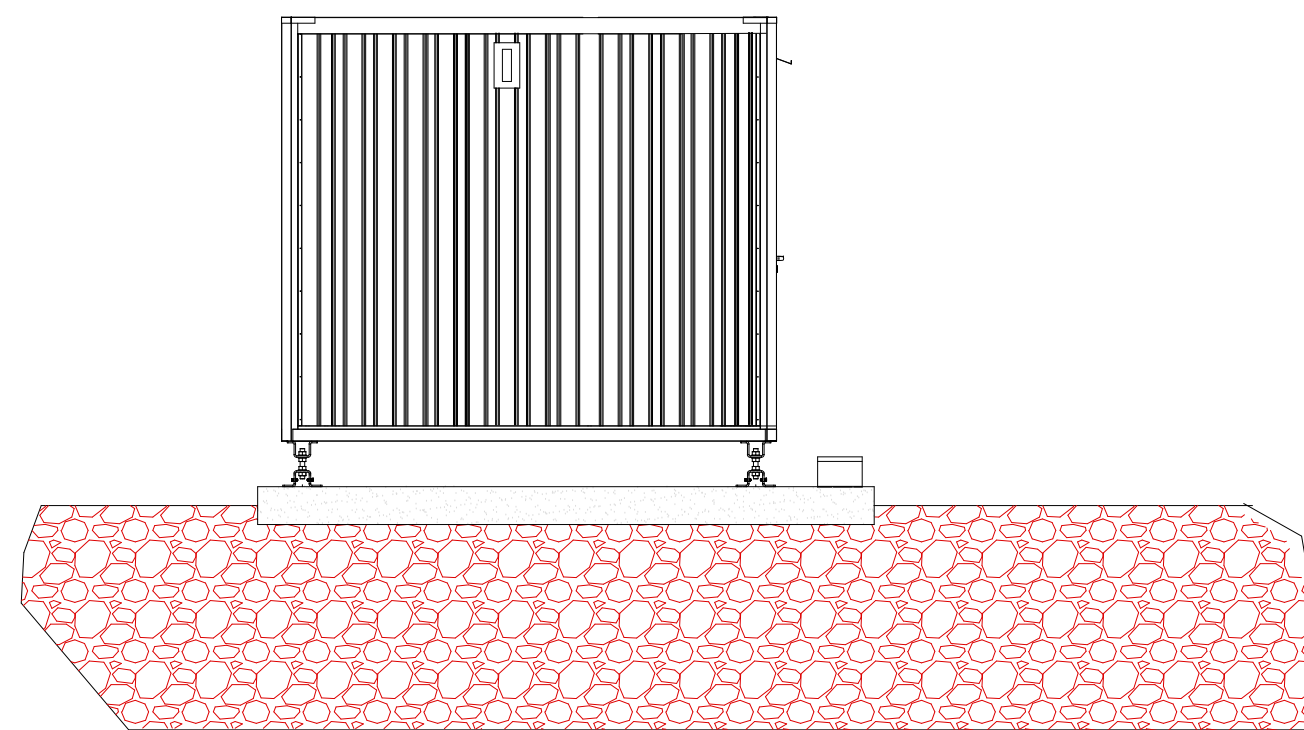


Vista Fronte

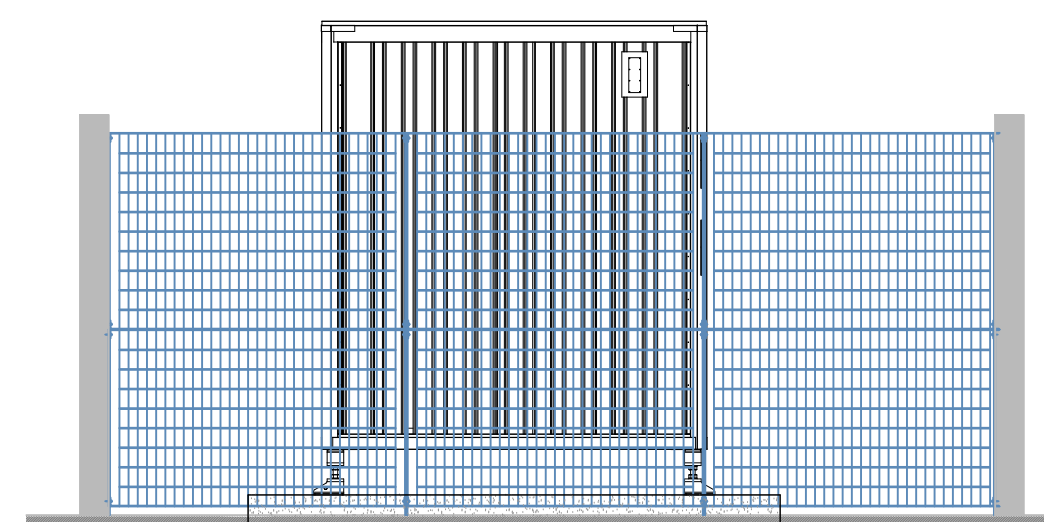

Vista Retro

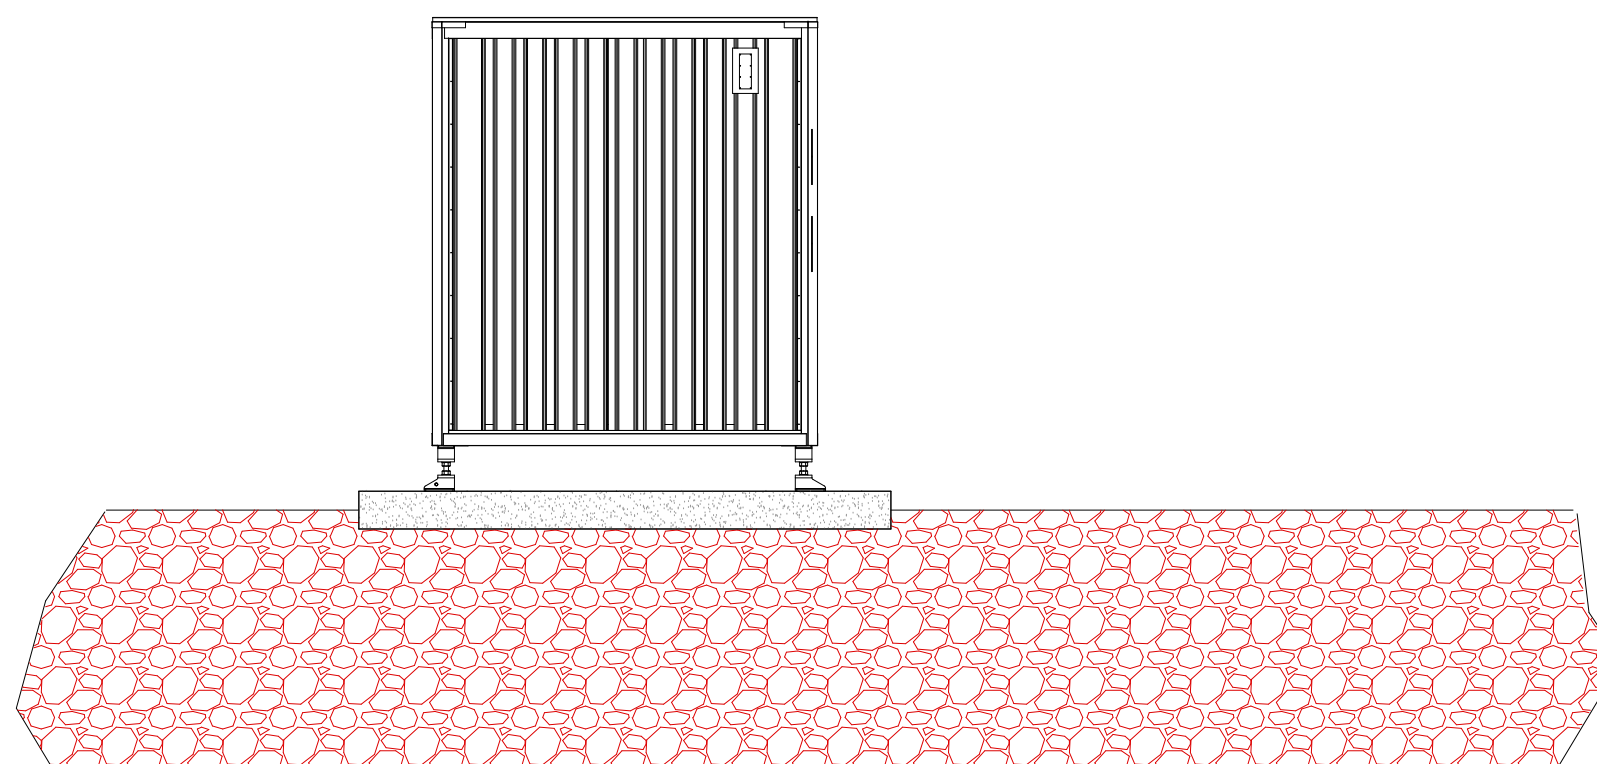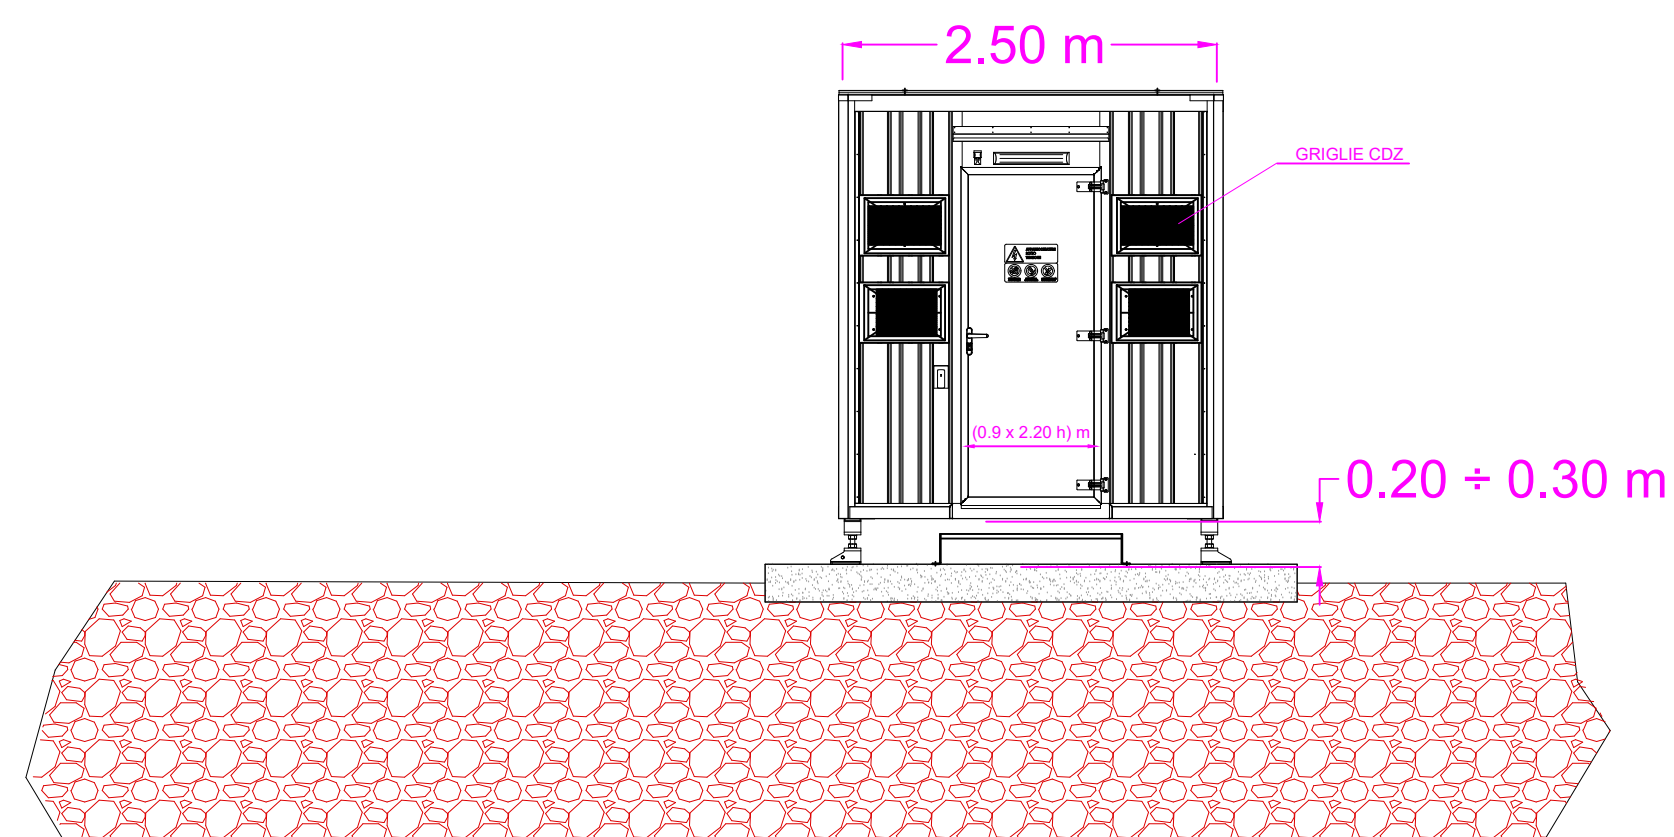

Vista in pianta area di 40 m²

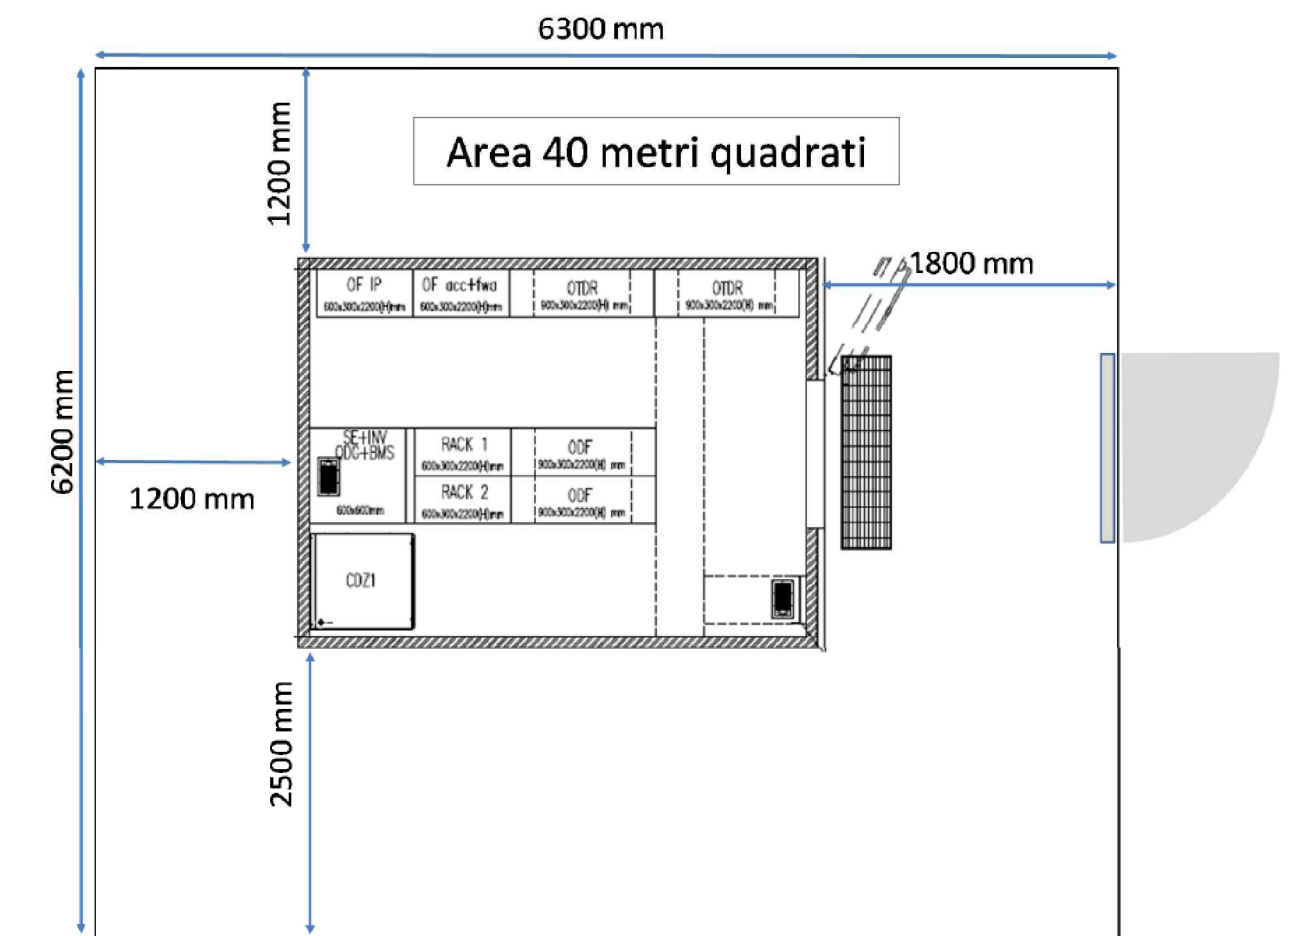

 INVITALIA Infratel Italia SpA																				
POSA IN OPERA DI UNO SHELTER PER STAZIONE PCN FIBRA OTTICA																				
COMMITTENTE  Infratel Italia SpA VIALE AMERICA 201 - 00144 - ROMA																				
APPALTATORE  RESPONSABILE OPERATIONS: DOTT. ING. STEFANO PAGGI																				
PROGETTISTA 																				
ELABORATO INSTALLAZIONE PCN SH30 Inquadramenti cartografici Comune di AMANDOLA (FM)		<table border="1" style="width: 100%; border-collapse: collapse;"> <tr> <th style="width: 50%; font-size: 10px;">FORMATO</th> <th style="width: 50%; font-size: 10px;">A1</th> </tr> <tr> <td style="font-size: 10px;">REDAITTO</td> <td></td> </tr> <tr> <td style="font-size: 10px;">VERIFICATO</td> <td></td> </tr> <tr> <td style="font-size: 10px;">APPROVATO</td> <td></td> </tr> <tr> <td style="font-size: 10px;">DATA</td> <td style="font-size: 10px;">02/2019</td> </tr> </table>	FORMATO	A1	REDAITTO		VERIFICATO		APPROVATO		DATA	02/2019								
FORMATO	A1																			
REDAITTO																				
VERIFICATO																				
APPROVATO																				
DATA	02/2019																			
<table border="1" style="width: 100%; border-collapse: collapse;"> <tr> <th style="width: 15%; font-size: 10px;">REVISIONE</th> <th style="width: 15%; font-size: 10px;">DATA</th> <th style="width: 70%; font-size: 10px;">AGGIORNAMENTI</th> </tr> <tr><td> </td><td> </td><td> </td></tr> <tr><td> </td><td> </td><td> </td></tr> <tr><td> </td><td> </td><td> </td></tr> </table>	REVISIONE	DATA	AGGIORNAMENTI										<table border="1" style="width: 100%; border-collapse: collapse;"> <tr> <th style="width: 50%; font-size: 10px;">SCALA</th> <th style="width: 50%; font-size: 10px;">Codice Progetto</th> </tr> <tr> <td> </td> <td> </td> </tr> <tr> <td style="font-size: 10px;">NOME FILE</td> <td> </td> </tr> </table>		SCALA	Codice Progetto			NOME FILE	
REVISIONE	DATA	AGGIORNAMENTI																		
SCALA	Codice Progetto																			
NOME FILE																				
TAVOLA 1.2 ALLEGATO 1.2																				