





PIANTA PIANO SEMINTERATO

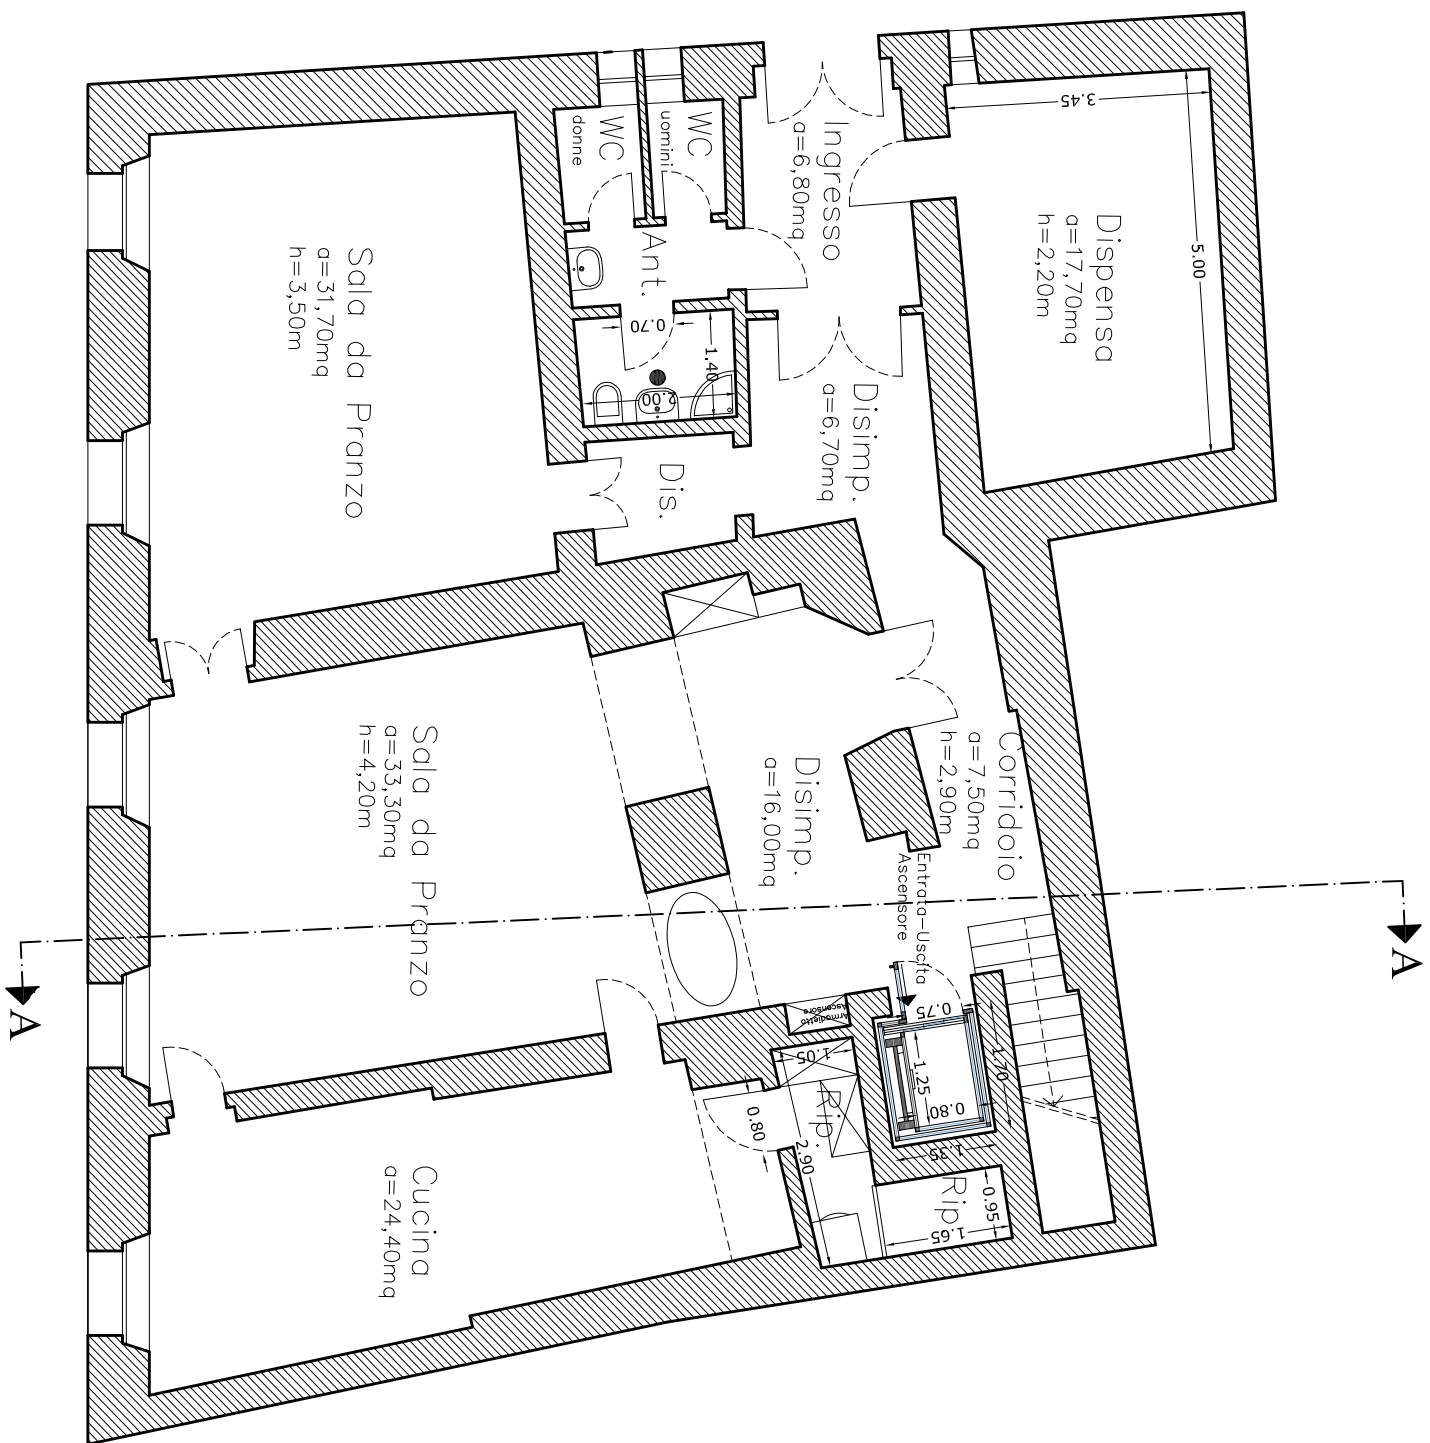

PIANTA PIANO TERRA

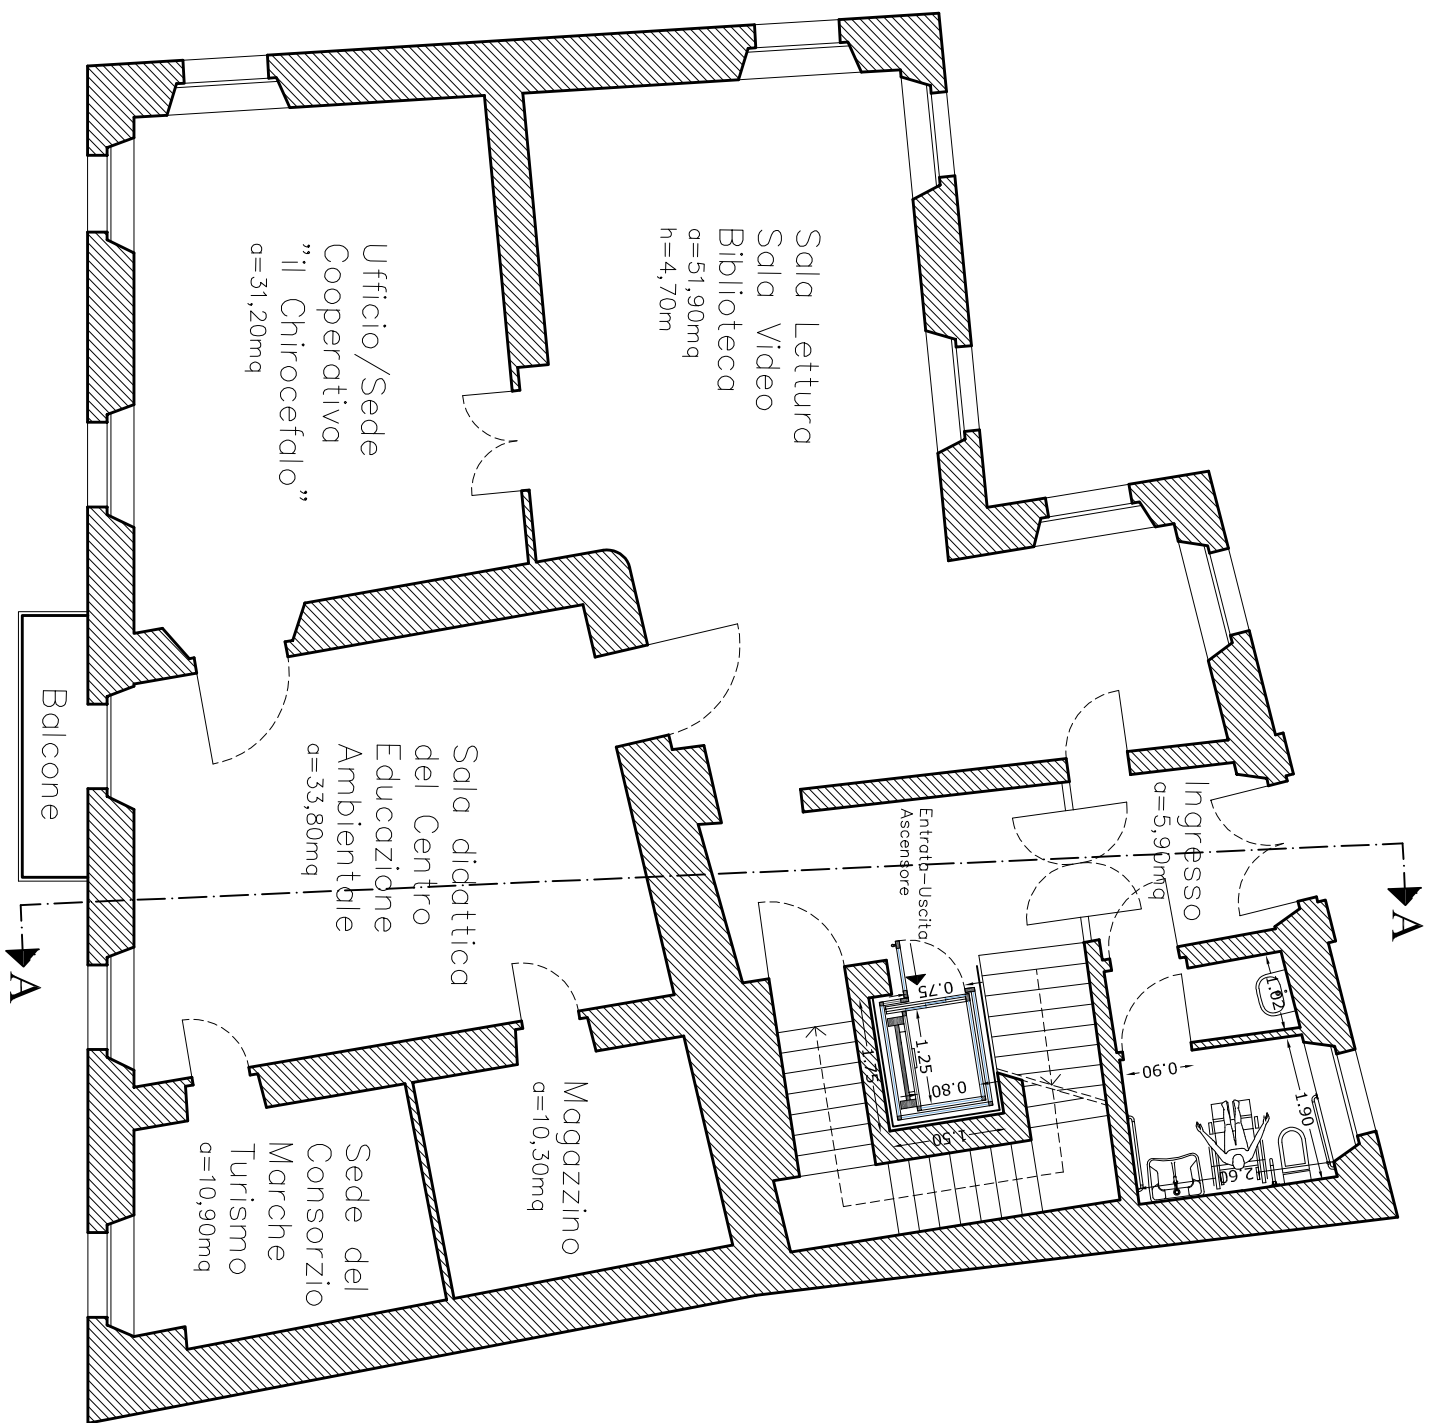


PIANTA PIANO PRIMO



PIANTA PIANO SECONDO



PIANTA PIANO SOTTOTETTO

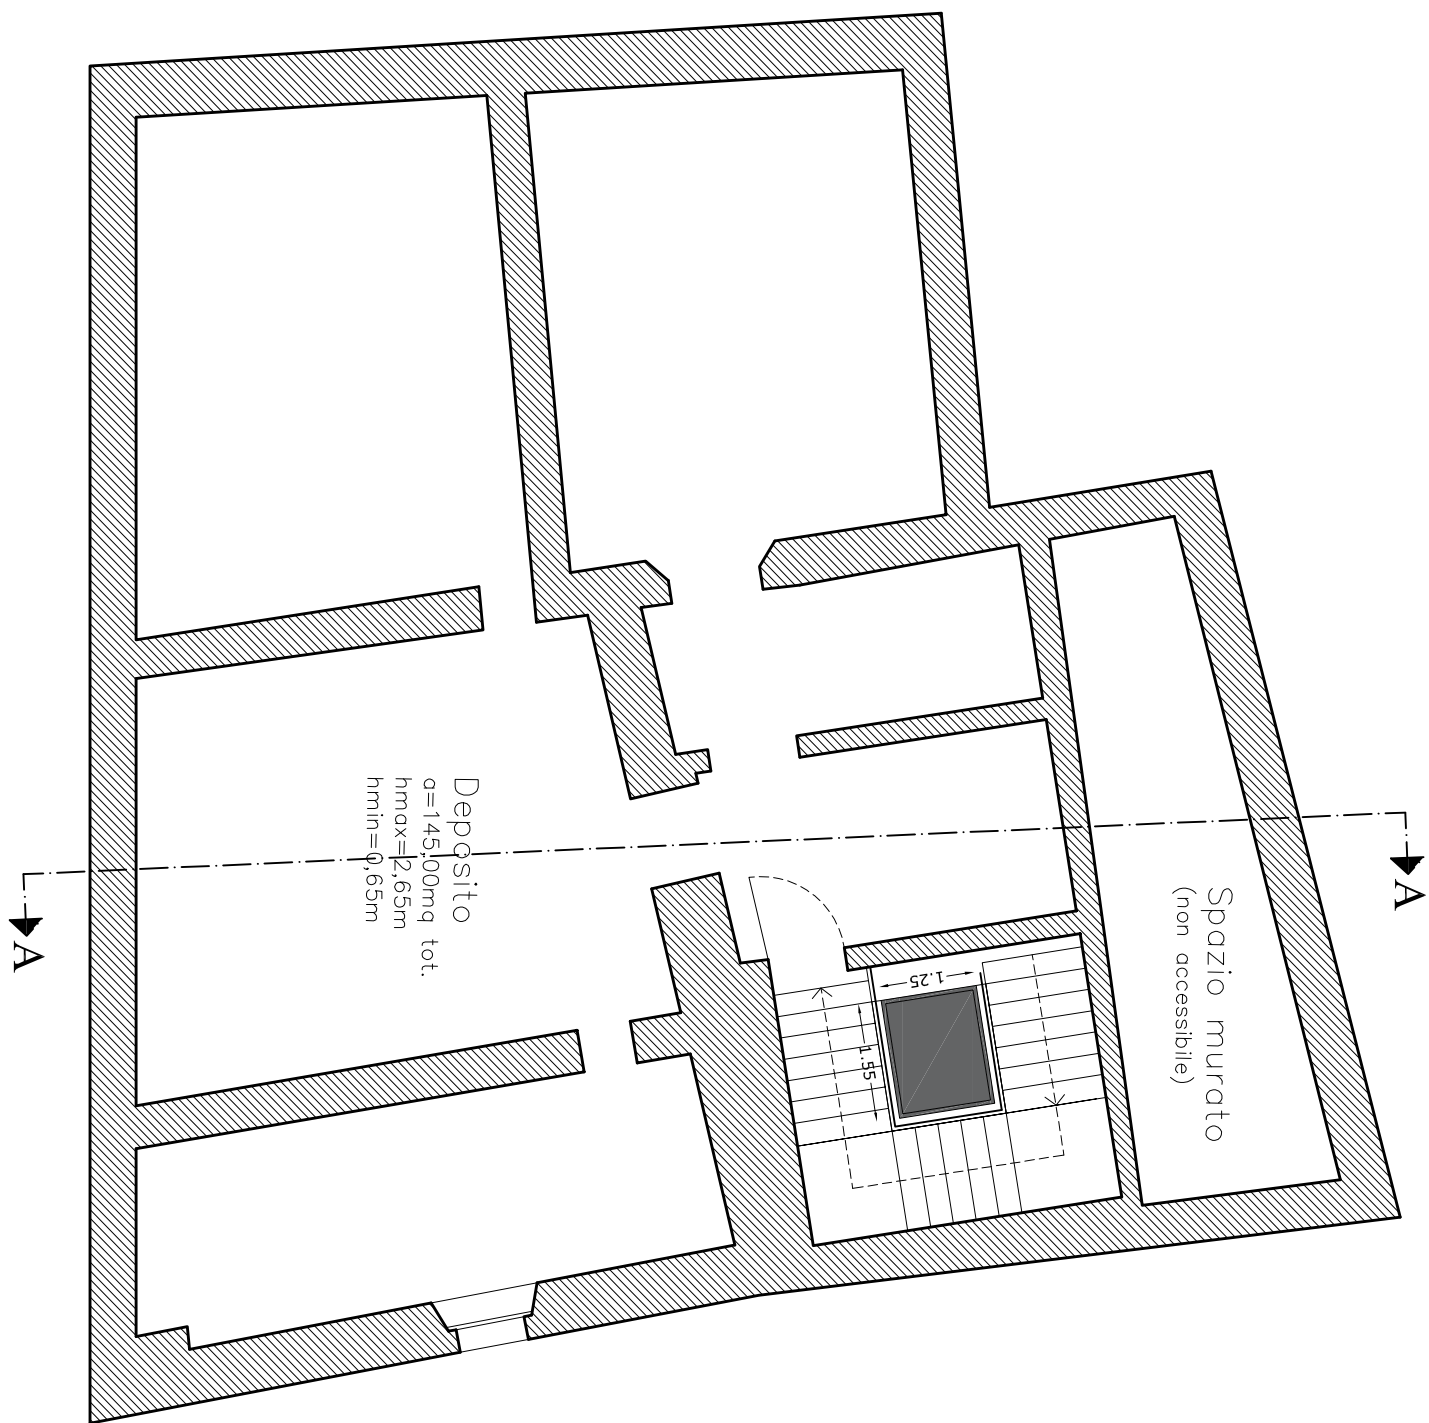

PIANTA PIANO COPERTURA

