


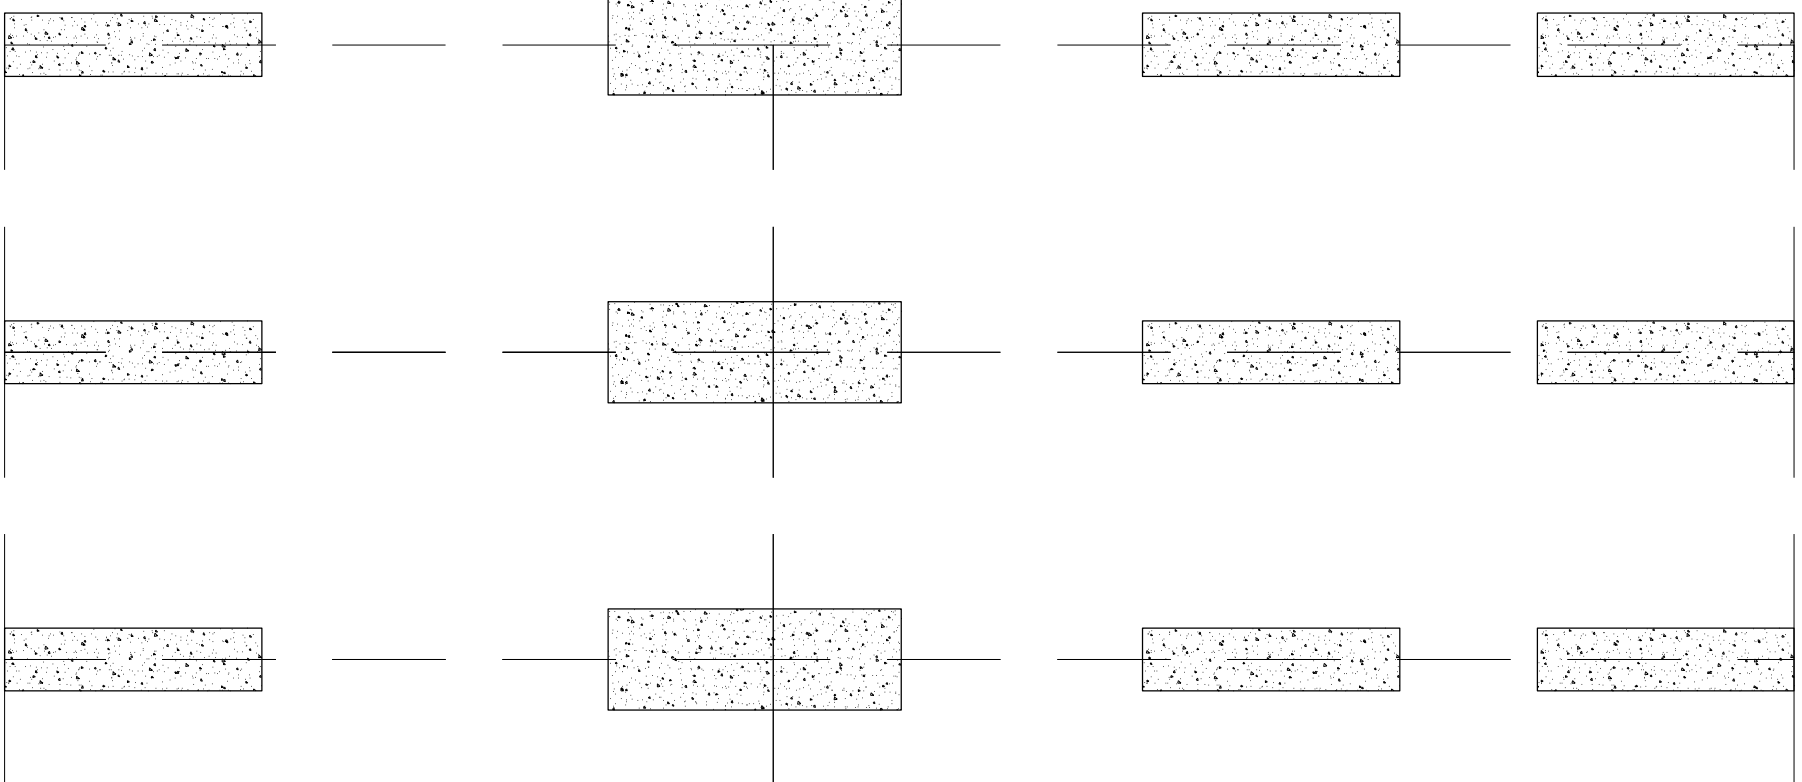
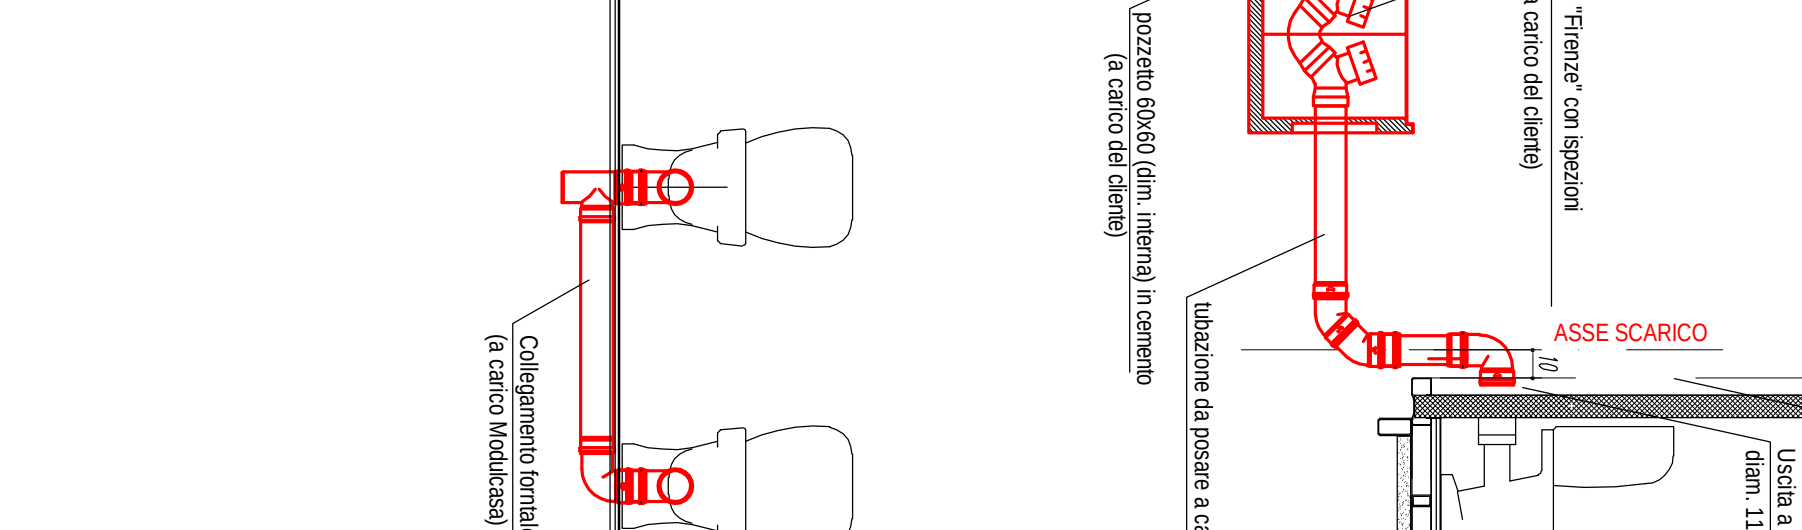
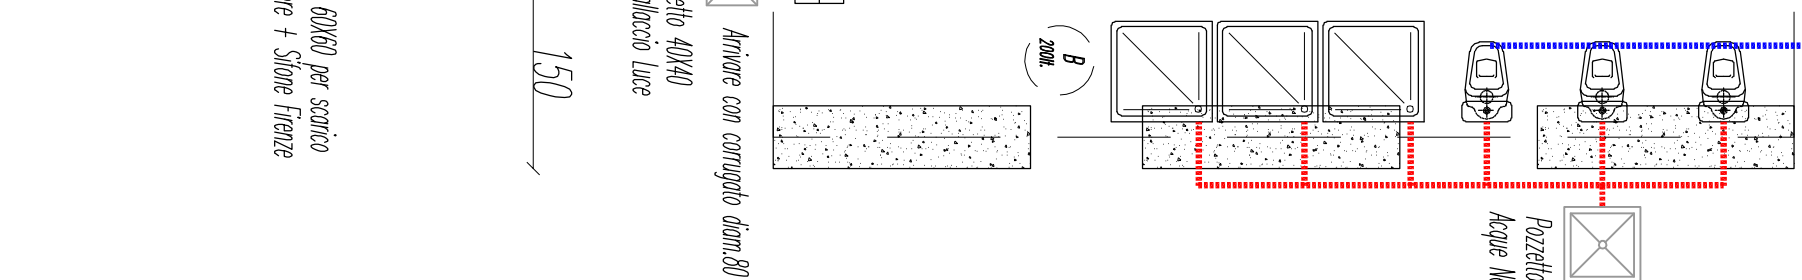


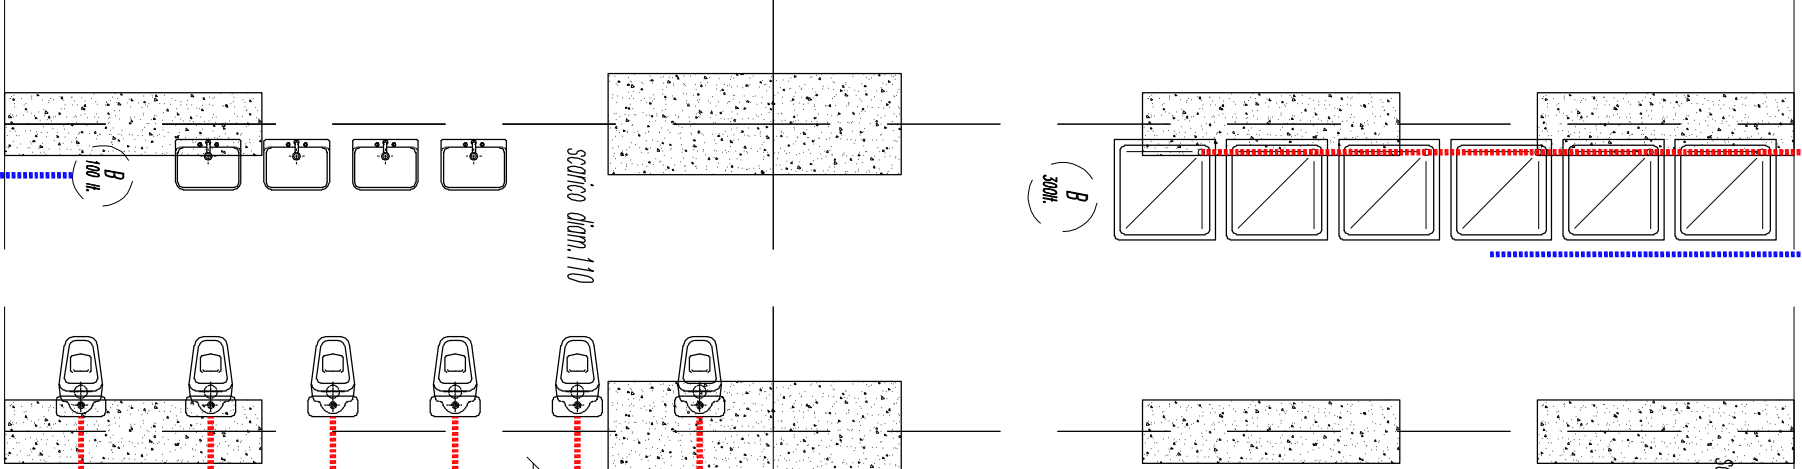

Pozzetto 40x40
senza fondo per
messo a terra

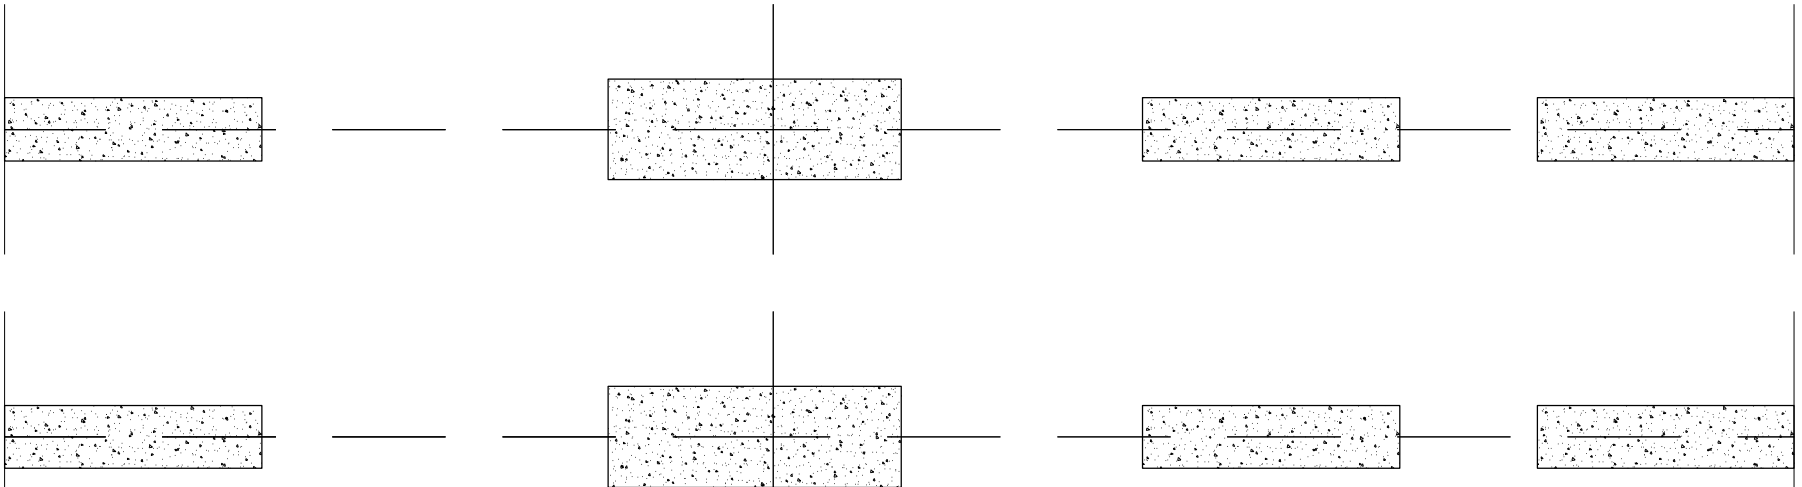

INGOMBRO MONOBLOCCO

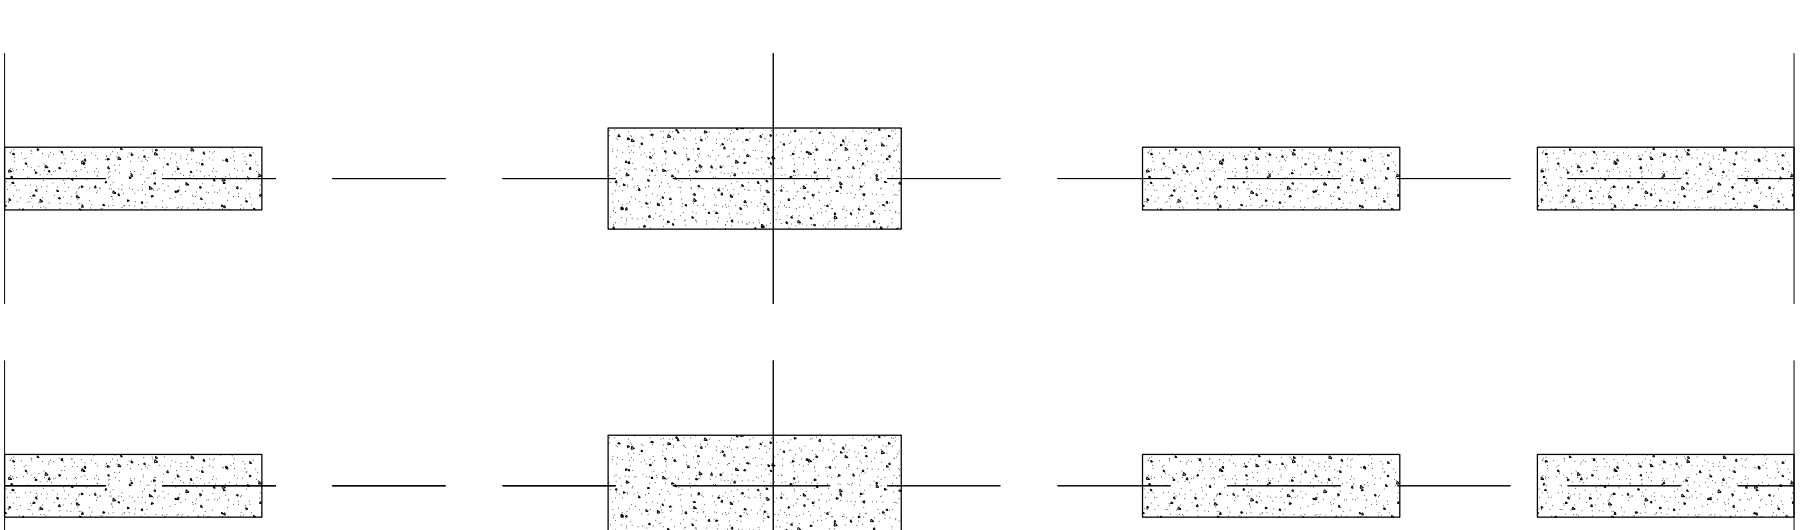

INGOMBRO MONOBLOCCO

Pozzetto 50x50
per scarico dolce

Pozzetto 50x50
per ingresso acqua

Pozzetto 50x50
per ingresso acqua

Filo Struttura monoblocco

Uscita a filo fabbricato con tubo
diam. 110 (a carico Moducasà)

sifone "Firenze" con ispezioni
(a carico del cliente)

ASSE SCARICO

pozzetto 60x60 (dim. interna) in cemento
(a carico del cliente)

tubazione da posare a carico del cliente

Arrivare con conuglio diam.80
Pozzetto 40x40
per allaccio luce

Collegamento frontale degli scarichi WC
(a carico Moducasà)

Pozzetto 50x50 per ingresso acqua


Pozzetto 40x40
senza fondo per
messo a terra

2018

228

Rev.	N°	Data	M.M.	Descrizione	Modificate dimensioni, cordoli, fondazione e aggiunti pozzetti per messo a terra
01		30-12-16			
TIPO PREFABBRICATO MONOBLOCCHI SERIE "200"					DATA 19/12/2016
DIMENSIONI 6.00 x 2.44 x 2.74 H utile: 2.40 mt DESTINAZIONE D'USO DORMITORIO					SCALA 1:30 - 1:40
TIPO DISEGNO SCHEMA ALLACCI					FILE DISEGNATO FERRARINI L. CONTROLLATO
CLIENTE/CANTIERE DIPARTIMENTO VIGILI DEL FUOCO					NOTE
N° OFFERTA					MATRICOLO/CODICE
RIF. PLANIMETRIA					RIF. FONDAZIONI

LA DITTA SI RISERVA A TERMINI DI LEGGE LA PROPRIETÀ DI QUESTO DISEGNO CON DIVIETO DI RIPRODURLO O DI RENDERSI COMUNQUE NOTO A TERZI.

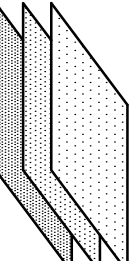

MODULCASA
L. D. N. E.
PREFABBRICATI COIBENTATI

Via Martini, 3
43029 BANNONE di TRANESCILO (PR)
Tel. 0521.848421 - Fax 0521.848309
E-Mail : moducasà@moducasoline.com
http://www.moducasoline.com

N° DISEGNO
630SA16FN
N° TAVOLA
UNICA