

LEGENDA




PROPRIETA' FORZI - BARTONE



PROPRIETA' COMUNE DI BELFORTE




EDIFICIO OGGETTO DI CONDOMINIO

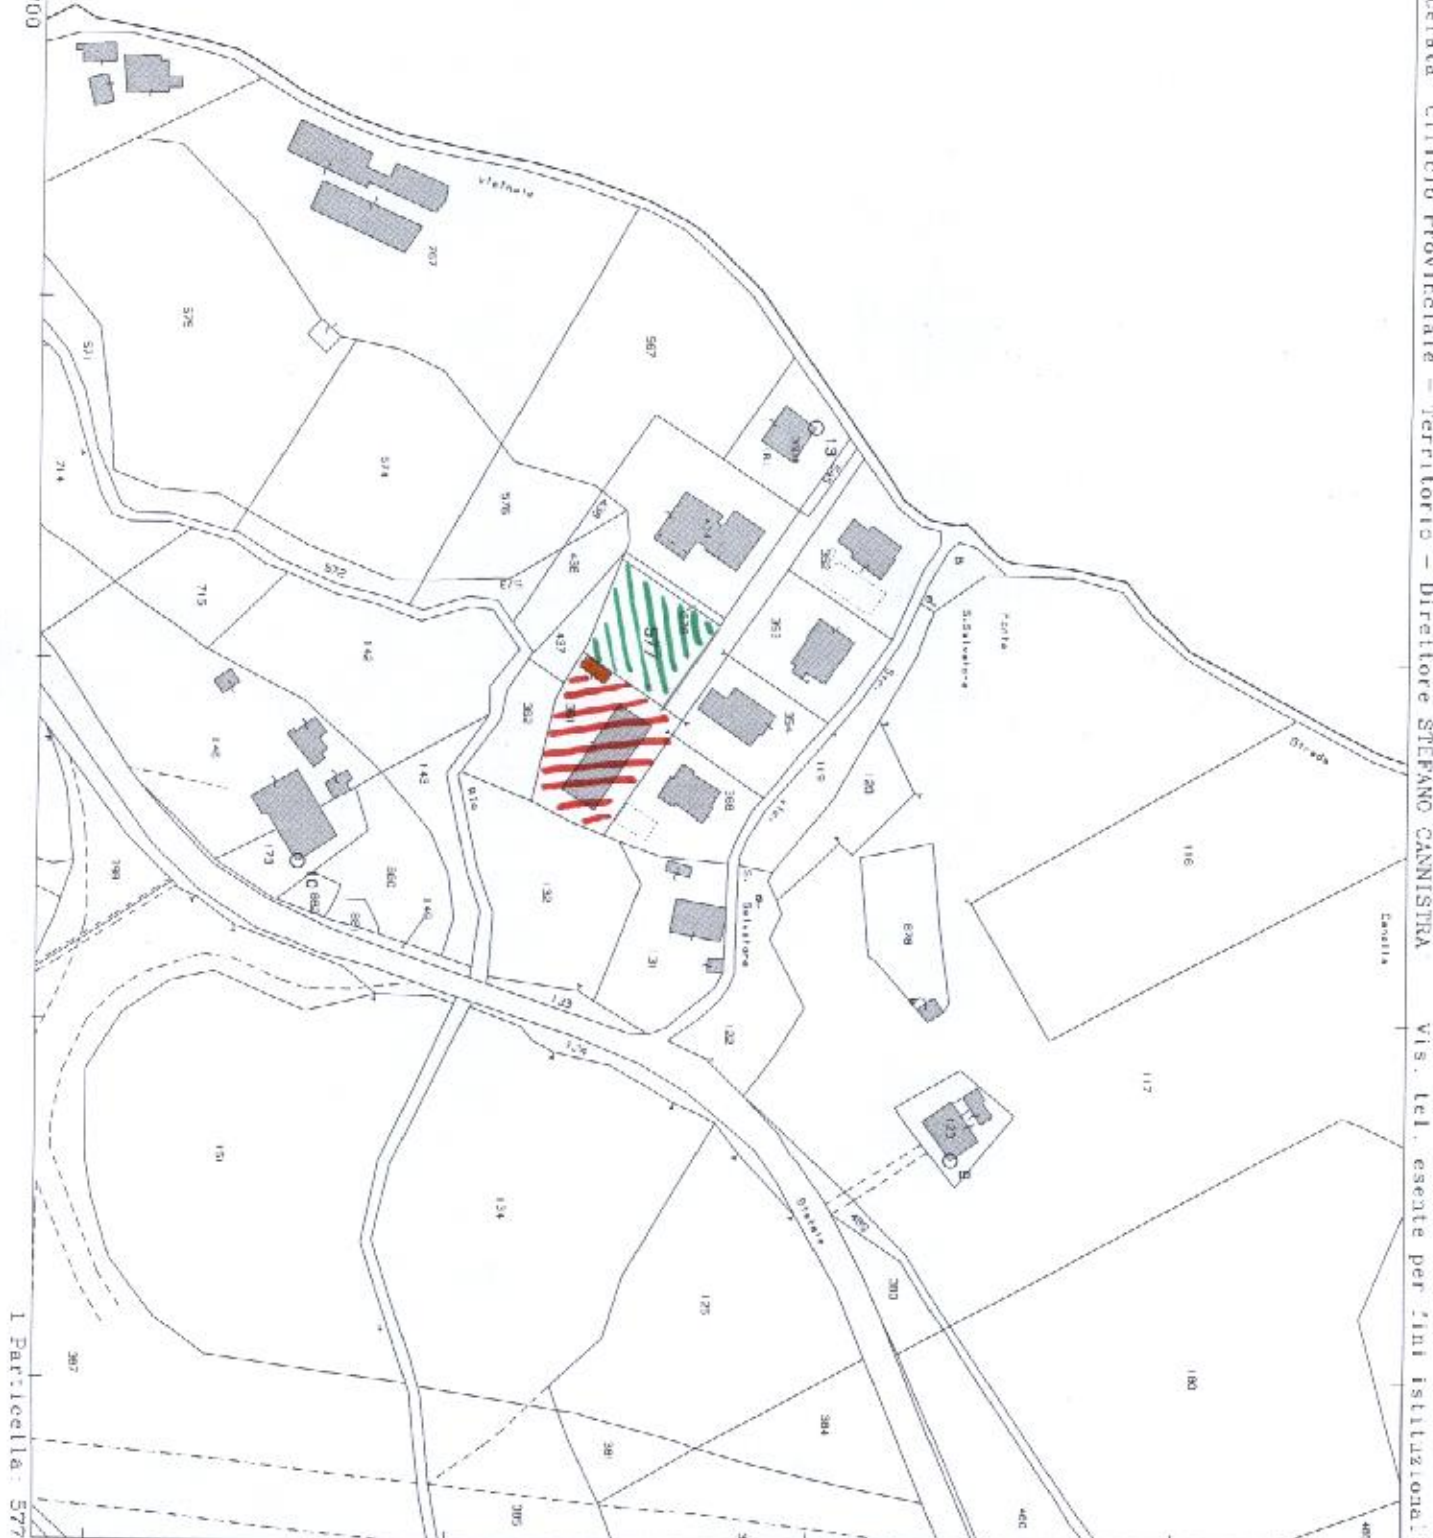

I Particella: 577

Direzione Provinciale di Macerata Ufficio Provinciale - Territorio - Direttore STEFANO CANNISTÀ Vis. tel. esente per fini istituzionali

Planimetria con distanze dell'annesso in esame dalla proprietà comunale

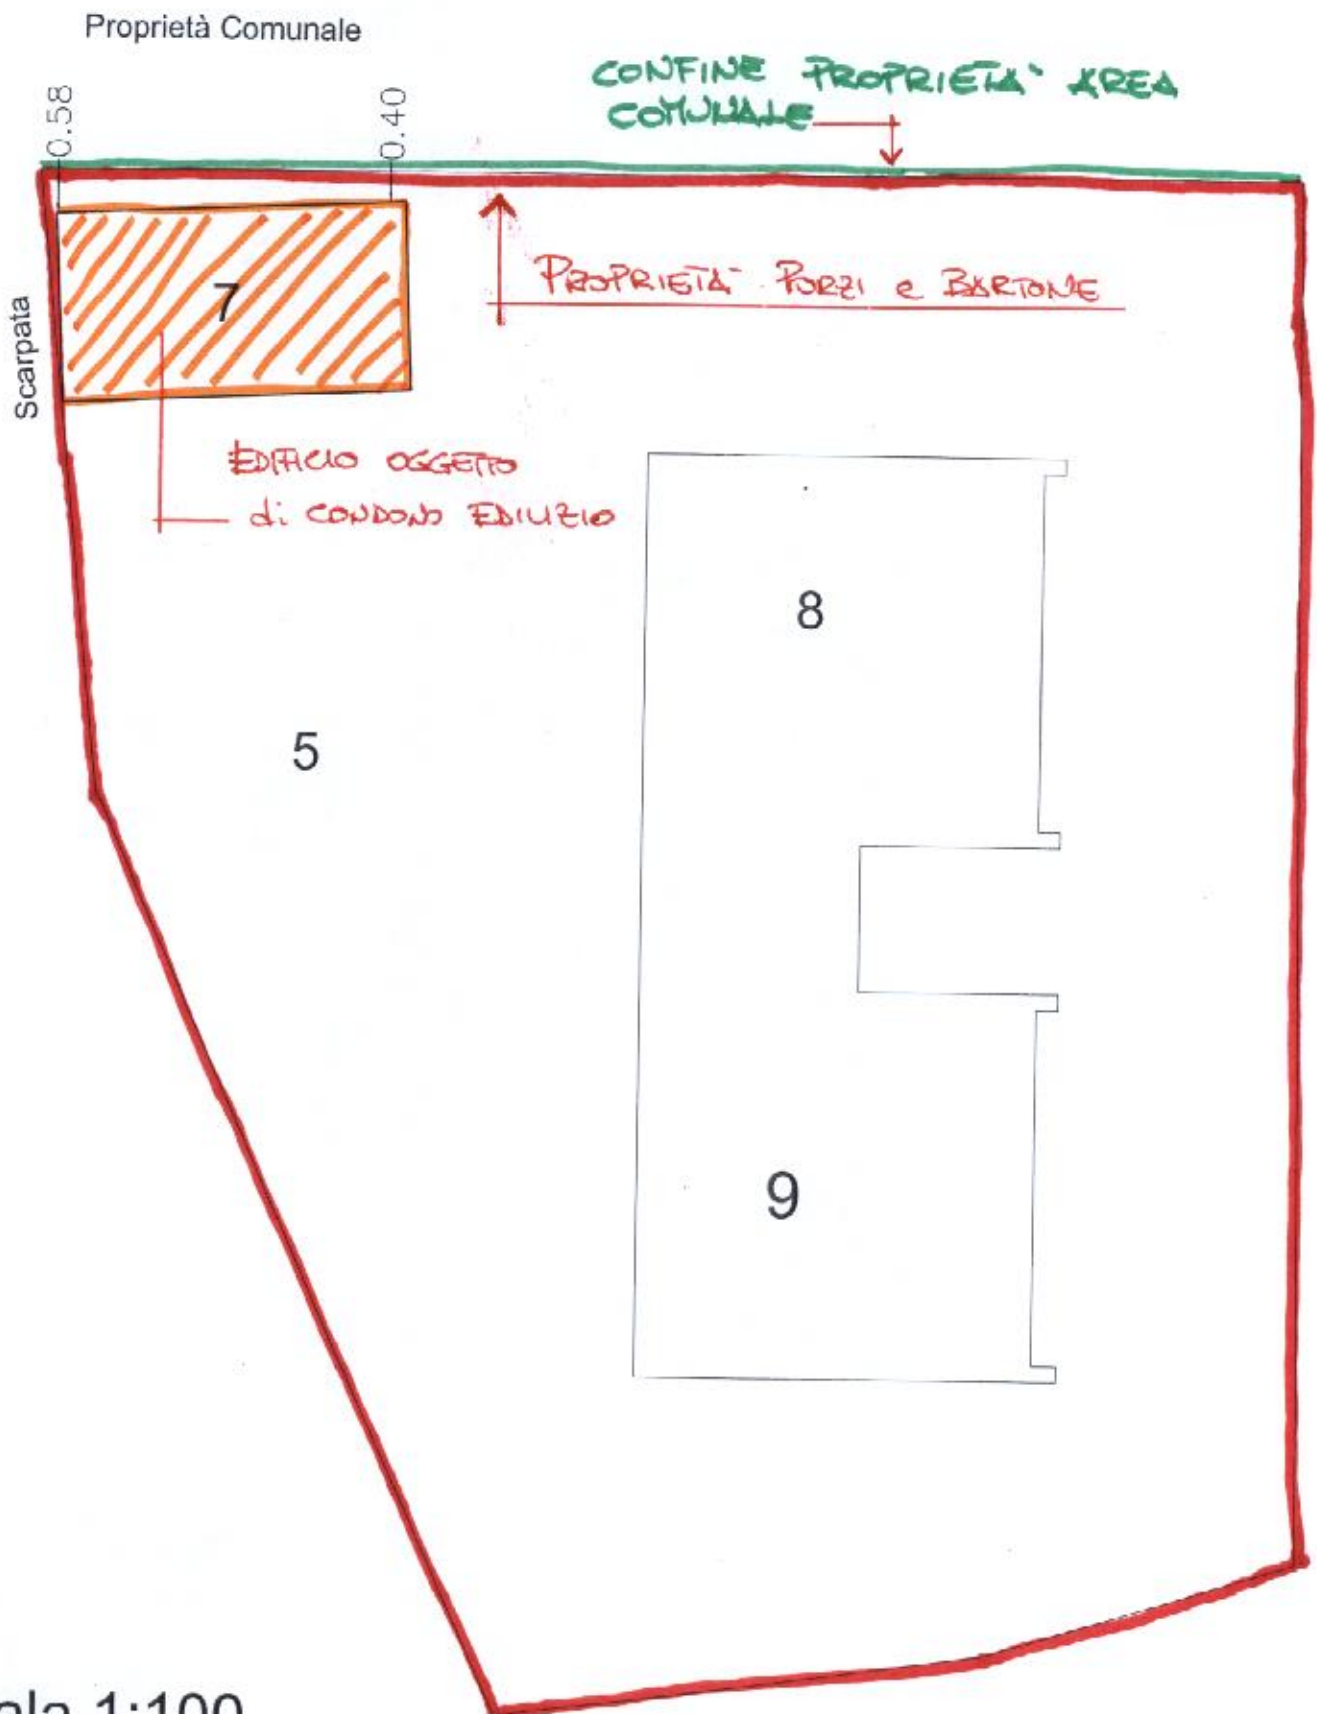

Scala 1:100