


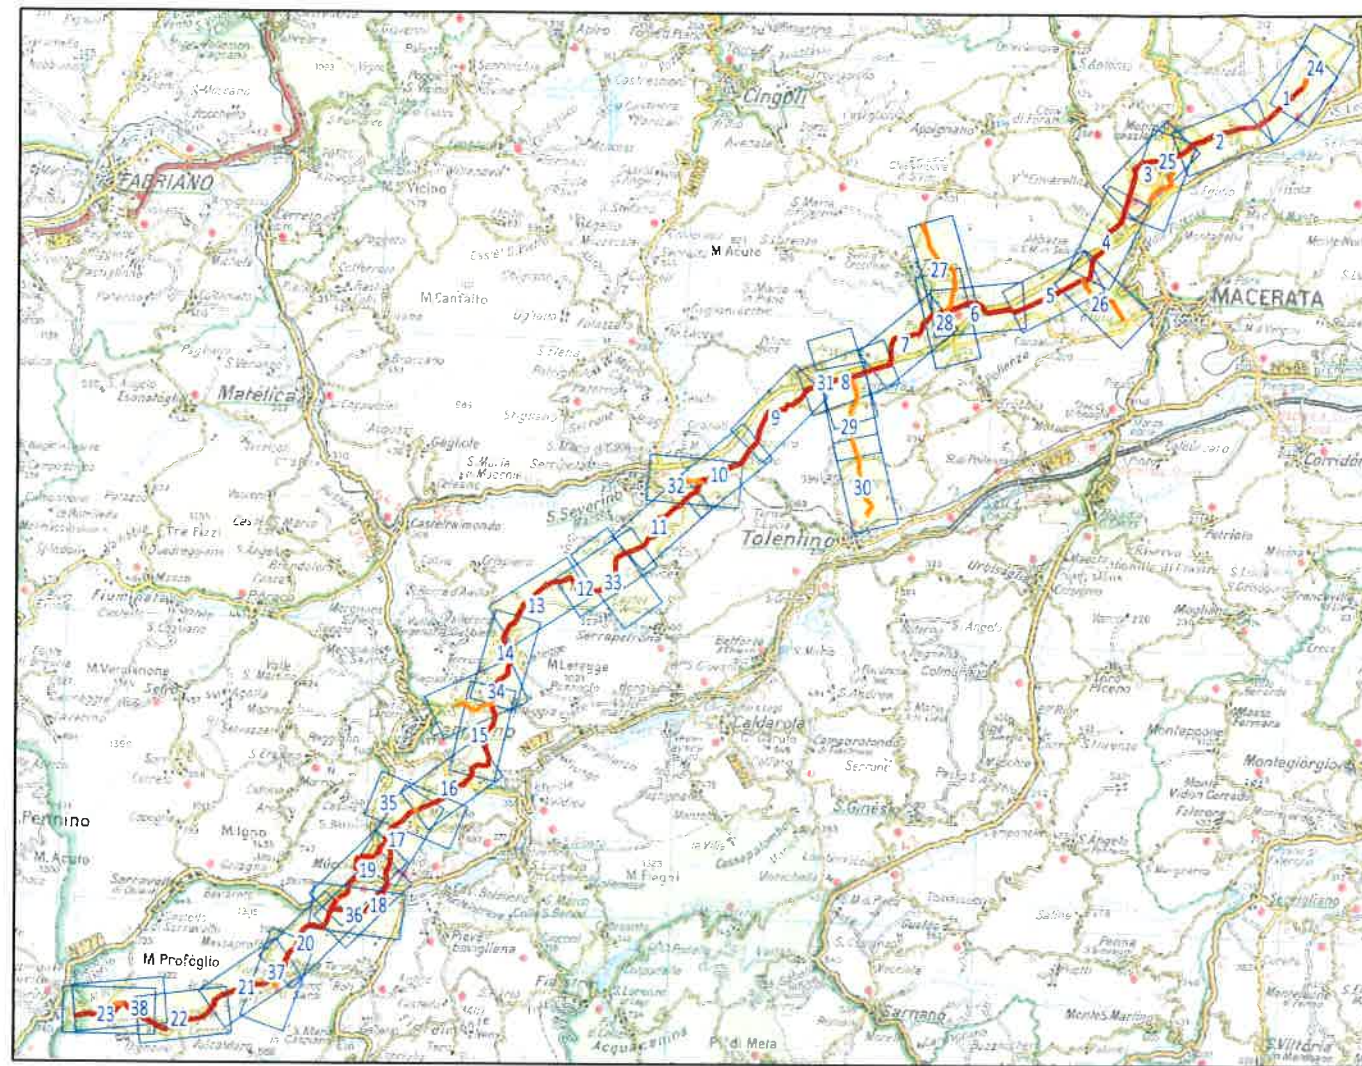

SNAM RETE GAS
INGEGNERIA E COSTRUZIONI
Progetto Cenor
ing. Stefano Maceratesi

1	Mag. 2019	Aggiornamento	GIOACCHINI	TAMBURINI	STEFANI
0	Feb. 2019	Emissione	GALLI	TAMBURINI	STEFANI
Rev.	DATA	DESCRIZIONE	ELABORATO	VERIFICATO	APPROVATO
				COMMESSA 023087	UNITA' 000
RIFACIMENTO METANODOTTO RECANATI - FOLIGNO DN 650 (26"), DP 75 bar			DISEGNO LB-D-81003		
			REVISIONE 1		
TRACCIATO DI PROGETTO VERIFICA DI FATTIBILITA'			FG. 1	DI 39	
			SCALA 1:10.000		

Il presente disegno e' di proprieta' aziendale - La Societa' tutelera' i propri diritti a termine di legge.

METANODOTTI IN PROGETTO

Rif. Met. Recanati-Foligno DN 650 (26"), DP 75 bar	Tav.	1 - 23
All. Natural Gas Recanati DN 100 (4") DP 75 bar	Tav.	24
AMA Autotrazione (Montecassiano) DN 200 (8"), DP 75 bar	Tav.	25
All. Simorlesi Gaetana (Montecassiano) DN 100 (4"), DP 75 bar	Tav.	25
All. ASTEA di Montecassiano DN 100 (4"), DP 75 bar	Tav.	25
Derivazione per Macerata DN 150 (6"), DP 75 bar	Tav.	26
Ric. All. Cingoli DN 150 (6"), DP 75 bar	Tav.	27
Rif. All. Com. di Treia 1° presa DN 100 (4"), DP 75 bar	Tav.	28
Derivazione per Tolentino DN 200 (8"), DP 75 bar	Tav.	29 - 30
All. AMA Autotrazione Treia DN 100 (4"), DP 75 bar	Tav.	31
Assem SPA (San Severino Marche) DN 100 (4"), DP 75 bar	Tav.	32
Derivazione Serrapetrona-Sarnano DN 250 (10"), DP 75 bar	Tav.	33
Soc. Gas Camerino DN 100 (4") DP 75 bar	Tav.	34
Pot. Deriv. per Fabriano DN 400 (16"), DP 75 bar	Tav.	35
Metema Gestioni (Muccia) DN 100 (4"), DP 75 bar	Tav.	36
Rantoni (Visso) DN 100 (4"), DP 75 bar	Tav.	37
Metema Gestioni (Serravalle di Chienti) DN200 (8"), DP 75 bar	Tav.	38


PLANIMETRIA

LEGENDA MECCANICA

- MET. RECANATI - FOLIGNO DN 1050 (42"), DP 75 bar - TRACCIATO AUTORIZZATO
- RIF. MET. RECANATI - FOLIGNO DN 650 (26"), DP 75 bar - TRACCIATO DI VERIFICA DI FATTIBILITA'
- ALTRE CONDOTTE IN PROGETTO TRACCIATO AUTORIZZATO
- ALTRE CONDOTTE IN PROGETTO - TRACCIATO DI VERIFICA DI FATTIBILITA'
- METANODOTTI DA RIQUALIFICARE
- MET. RECANATI - FOLIGNO DN 600 (24"), 70 bar - IN DISMISSIONE
- CONDOTTE ESISTENTI IN DISMISSIONE
- ALTRE CONDOTTE IN ESERCIZIO
- TRENCHLESS - TRACCIATO AUTORIZZATO
- TRENCHLESS TRACCIATO VERIFICA DI FATTIBILITA'
- ACQUEDOTTO DEL NERA
- IMPIANTI IN PROGETTO
- IMPIANTI ESISTENTI
- PUNTO DI INTERCETTAZIONE DI DERIVAZIONE IMPORTANTE (PIDI)
- PUNTO DI INTERCETTAZIONE STACCO BY-PASS (PISB)
- PUNTO DI INTERCETTAZIONE DI LINEA (PIL)
- PUNTO DI INTERCETTAZIONE DI DERIVAZIONE SEMPLICE (PIDS)
- PUNTO DI INTERCETTAZIONE CON DISCAGGIO DI ALLACCIAMENTO (PIDA)
- CABINA DI RIDUZIONE
- PUNTO DI LANCIO E RICEVIMENTO PIG

COMUNI	DATI DI PROGETTO
PROVINCE	
PROGRESSIVE CHILOMETRICHE	
LIMITI DI TRONCO	
PUNTI IMPIANTISTICI	
FERROVIE	
STRADE	
ACQUE	

Proprietario 	RIFACIMENTO METANODOTTO RECANATI - FOLIGNO DN 650 (26"), DP 75 bar	DISEGNO FOGLIO REVISIONE COMMESSA SCALA	LB - D - 81003 2 di 39 1 023087 1:10.000	
	Progettista 	TRACCIATO DI PROGETTO VERIFICA DI FATTIBILITA'		

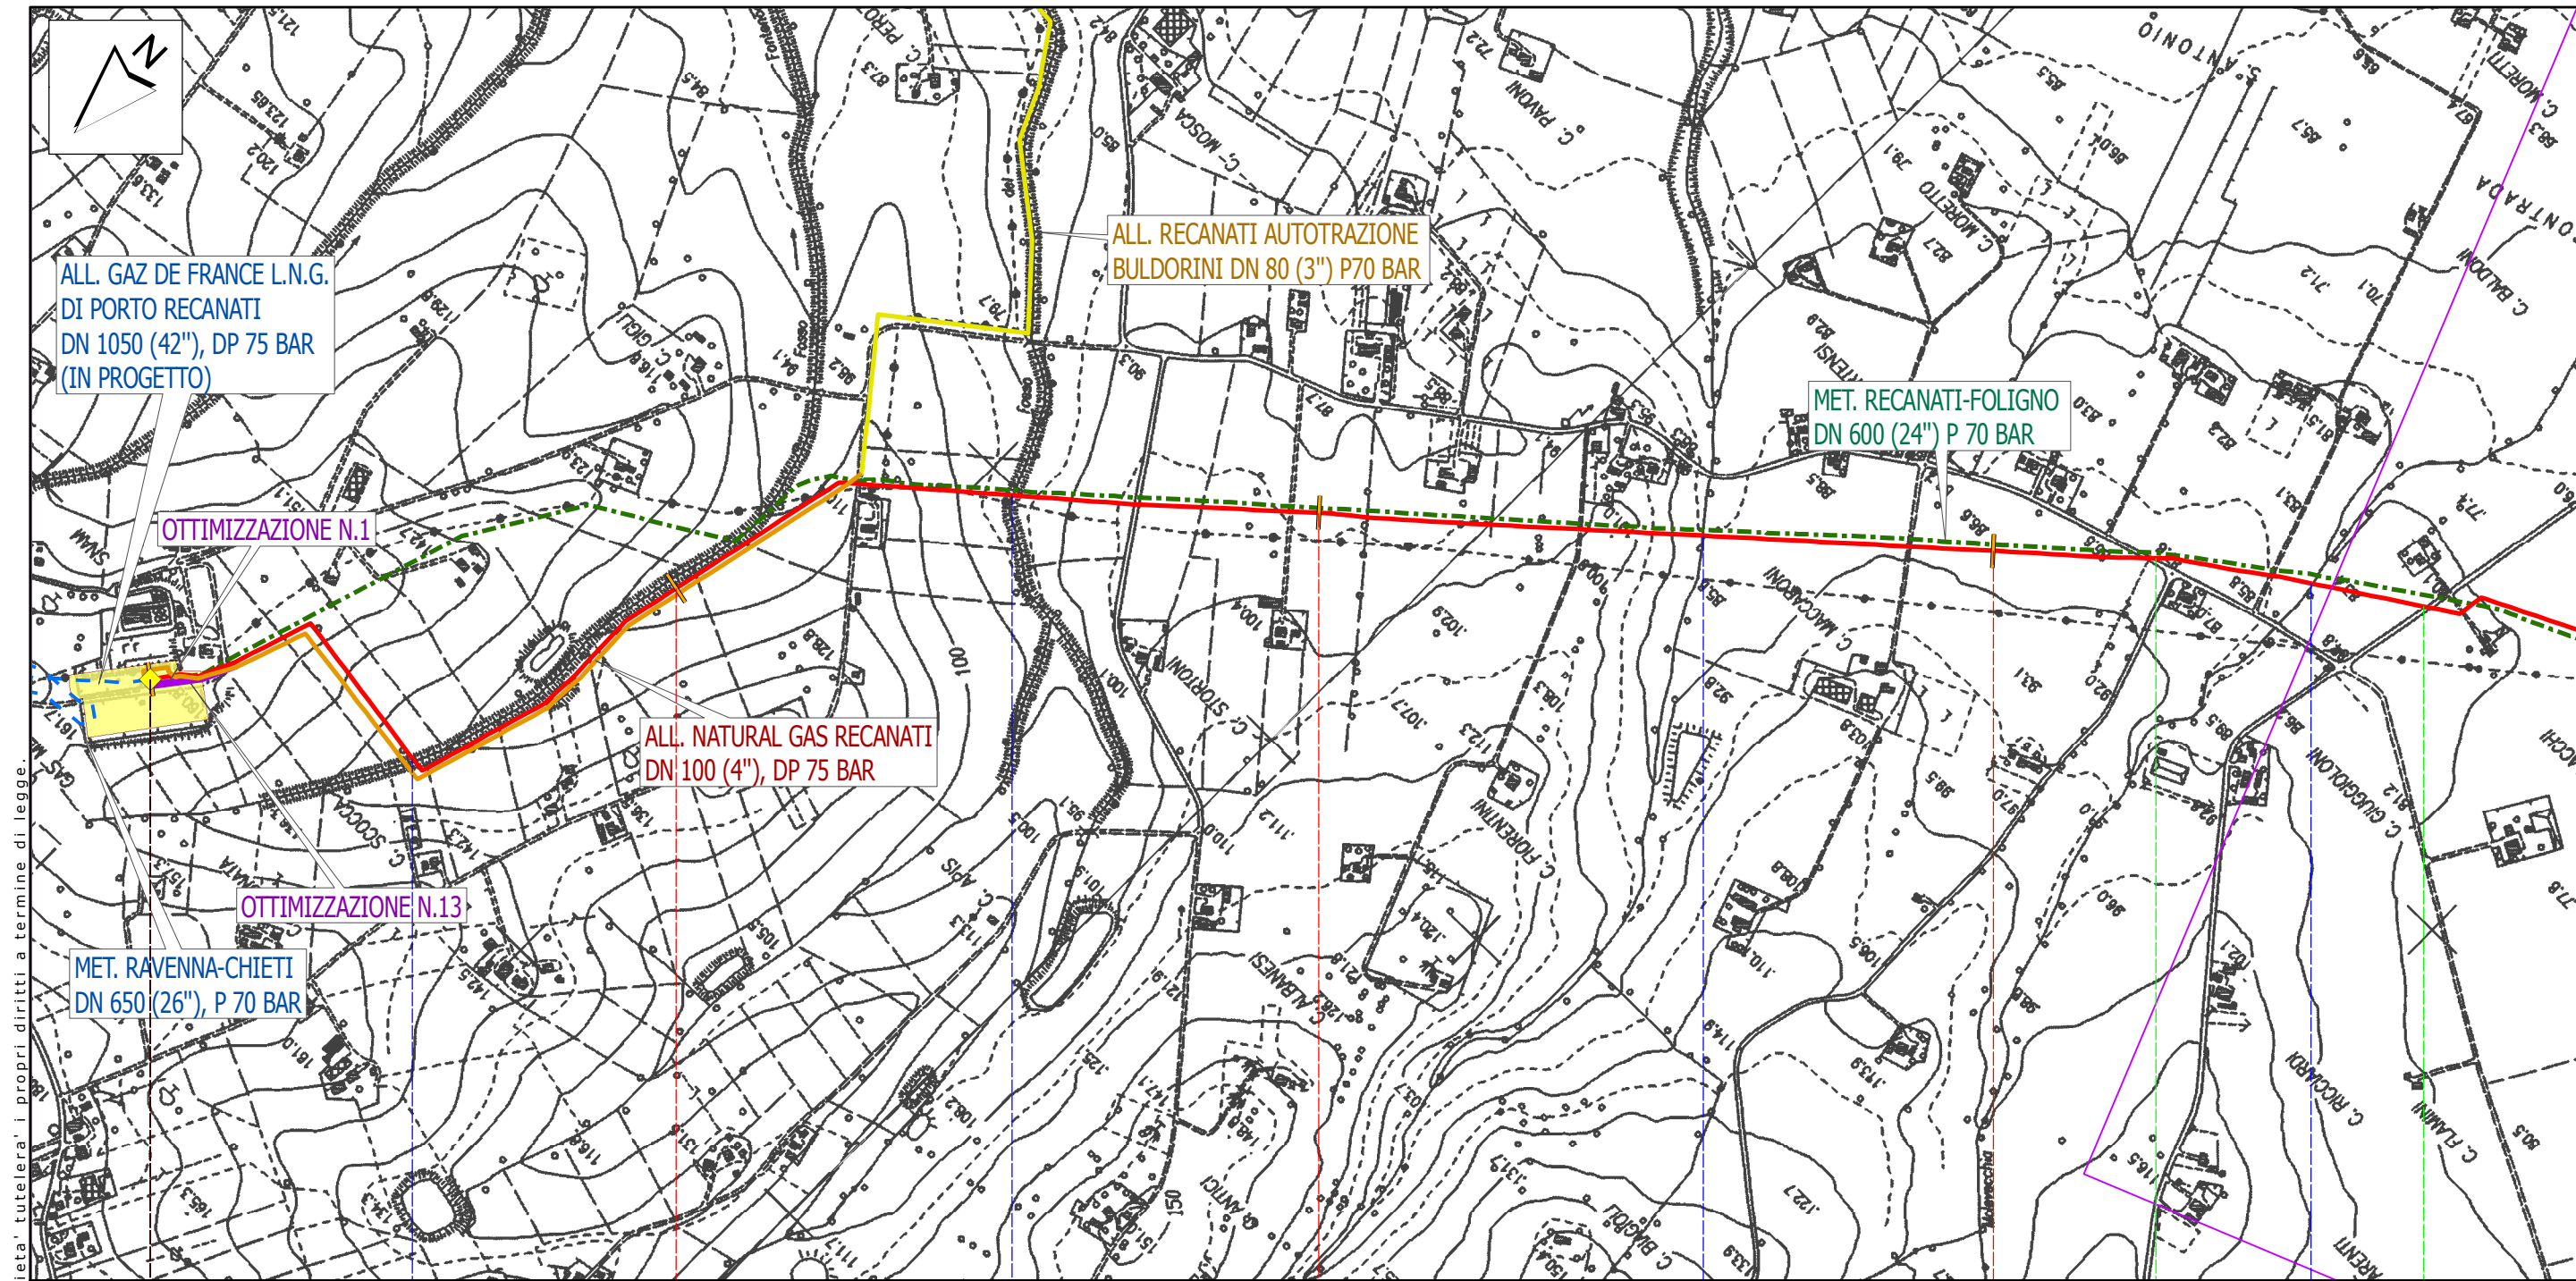

Recanati

Macerata

0

1

2

3

Km 0,000



NODO REC n.0 km 0,000

Str. Comunale

Str. Comunale

Fosso Fontenoce

Fosso del Matto

Fosso Santo Antonio

Fosso Molevecchia

Proprietario



Progettista



RIF. MET. RECANATI - FOLIGNO
DN 650 (26"), DP 75 bar

TRACCIATO DI PROGETTO
VERIFICA DI FATTIBILITA'


DISEGNO
FOGLIO
REVISIONE
COMMESSA
SCALA

LB-D-81003
3 di 39
1
023087
1:10.000

Tavola

1

Il presente disegno e' di proprieta' aziendale - La Societa' tutelera' i propri diritti a termine di legge

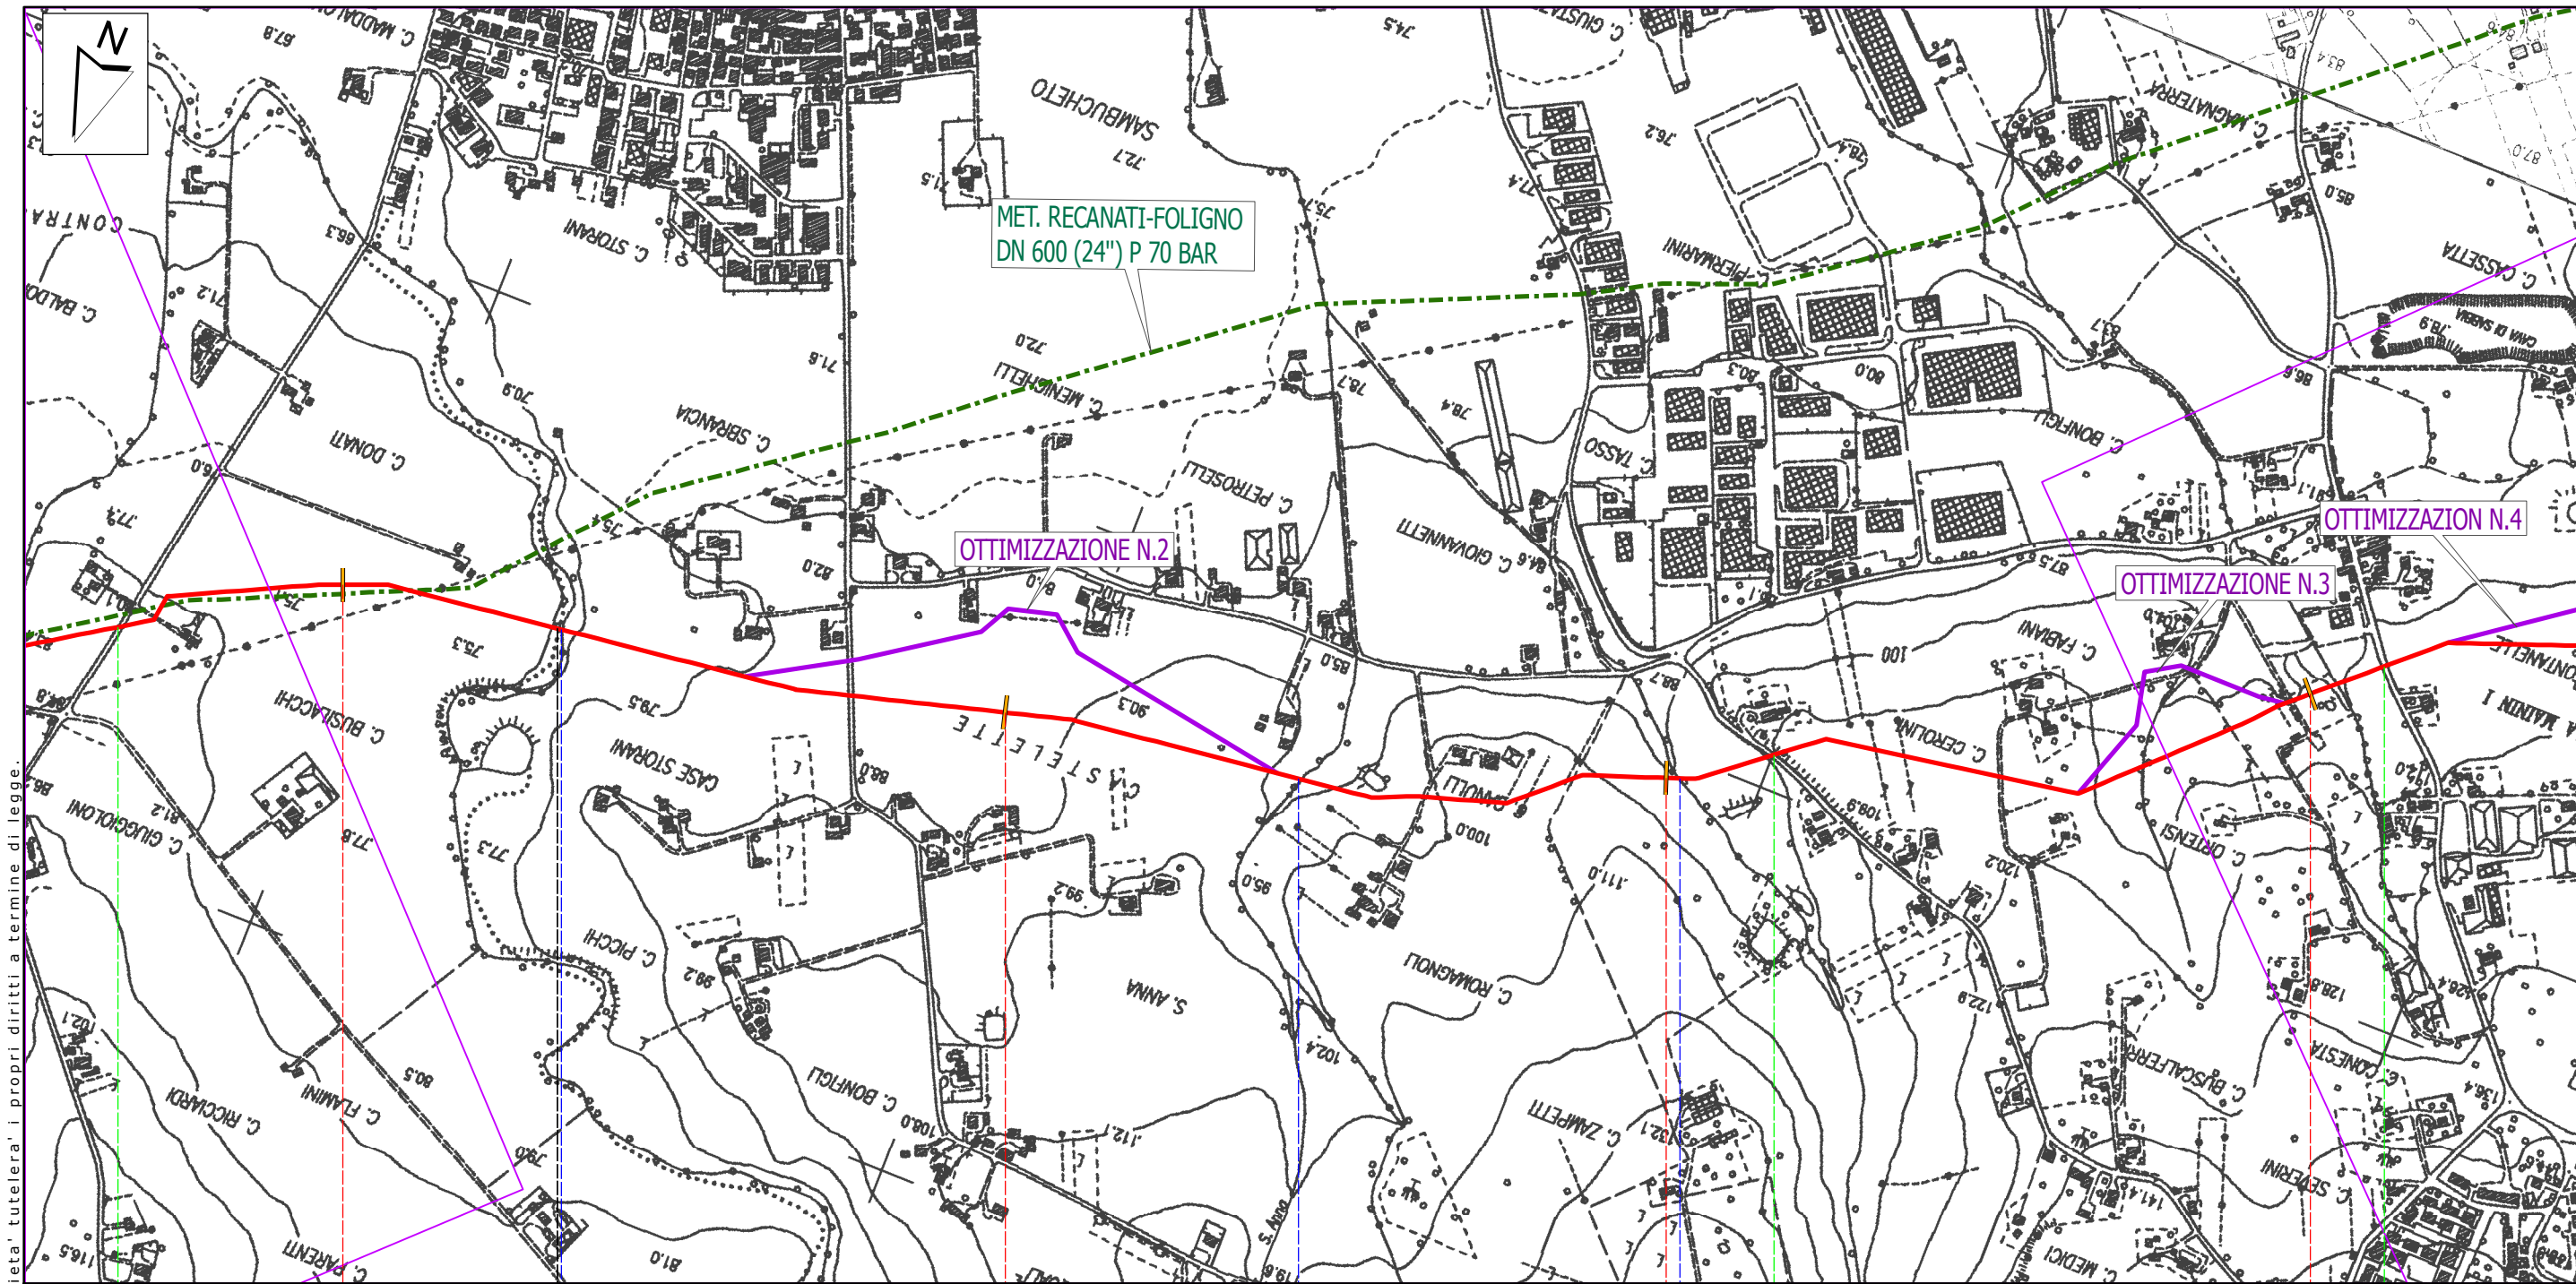


Il presente disegno e' di proprieta' aziendale - La So

Recanati		Montecassiano					
Macerata							
4		5		67			
Str. Comunale		SP n. 77 Montecassiano - Sambucheto		Str. Comunale			
Torrente Monocchia		Fosso Santa Anna		Fosso Cuparella			
		Proprietario		RIF. MET. RECANATI - FOLIGNO DN 650 (26"), DP 75 bar	DISEGNO FOGLIO REVISIONE COMMESSA SCALA	LB-D-81003 4 di 39 1 023087 1:10.000	Tavola 2
		Progettista					

Il presente disegno e' di proprieta' aziendale - La Societa' tutelera' i propri diritti a termine di legge.


Il presente disegno e' di proprieta' aziendale - La Societa' tutelera' i propri diritti a termine di legge.

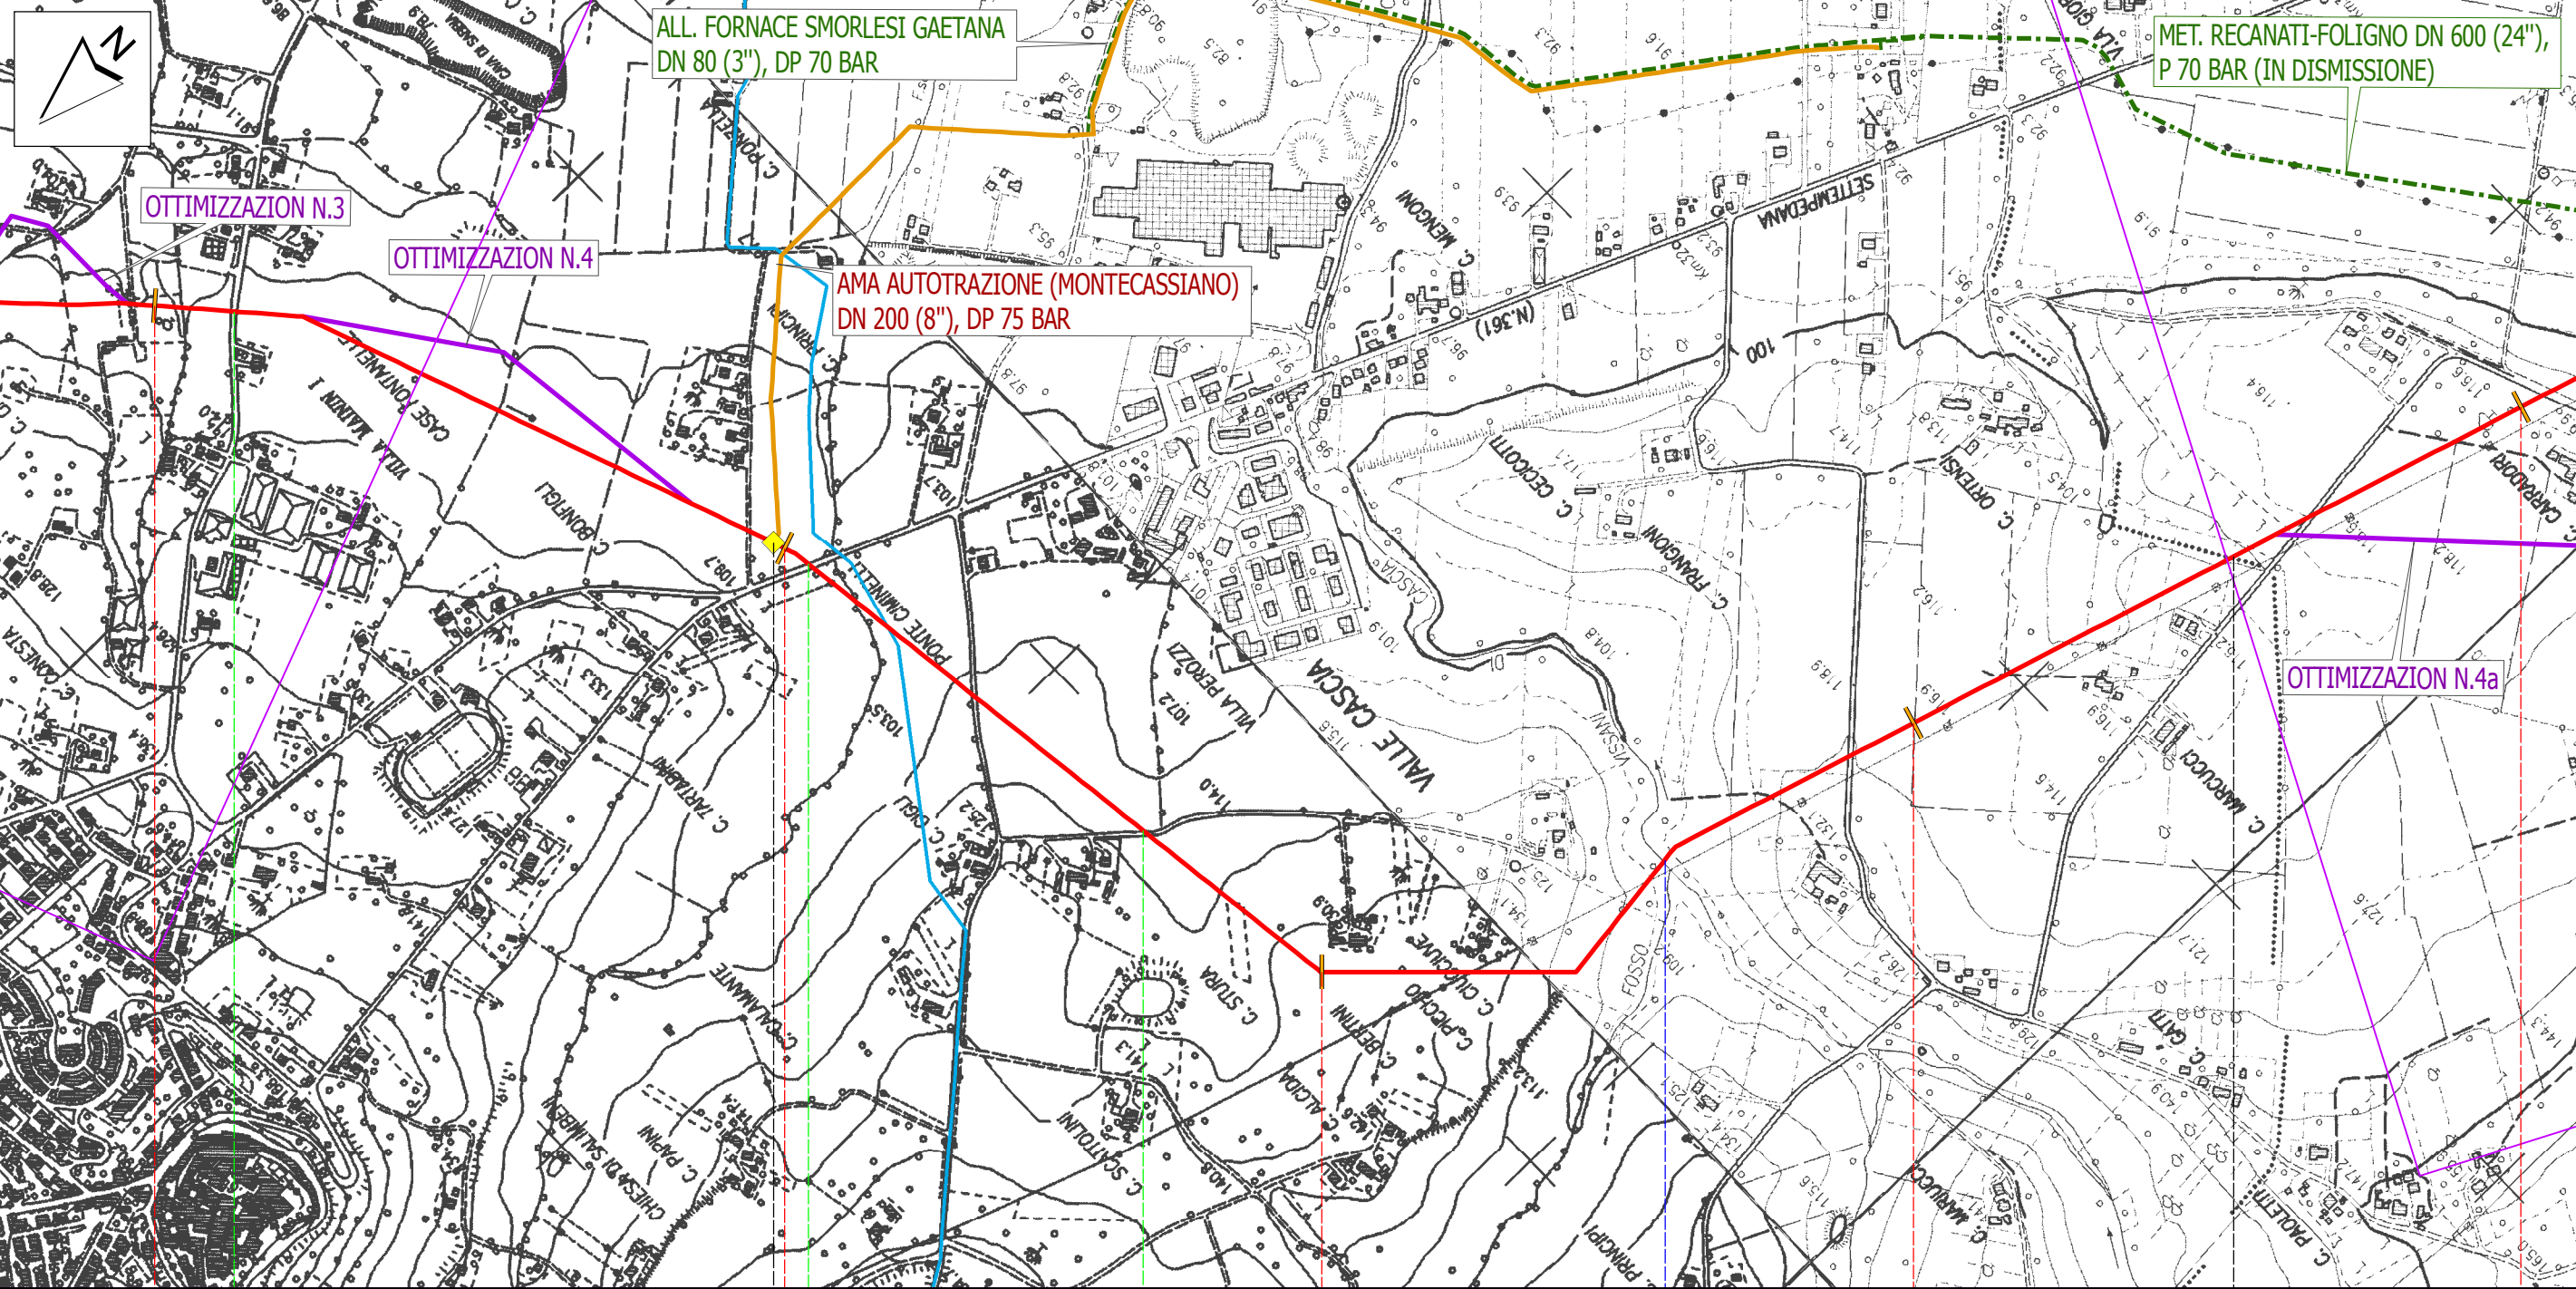

Montecassiano				Macerata	
Macerata					
7	8		9	10	11
PIDI n.1 km 7,985					
Str. Comunale		SS 361 Settempedana	Str. Comunale		
				Fosso Vissani	

Proprietario Progettista		RIF. MET. RECANATI - FOLIGNO DN 650 (26"), DP 75 bar	DISEGNO FOGLIO REVISIONE COMMESSA SCALA	LB-D-81003 5 di 39 1 023087 1:10.000	Tavola 3
		TRACCIATO DI PROGETTO VERIFICA DI FATTIBILITA'			


Il presente disegno e' di proprieta' aziendale - La Societa' tutelera' i propri diritti a termine di legge.

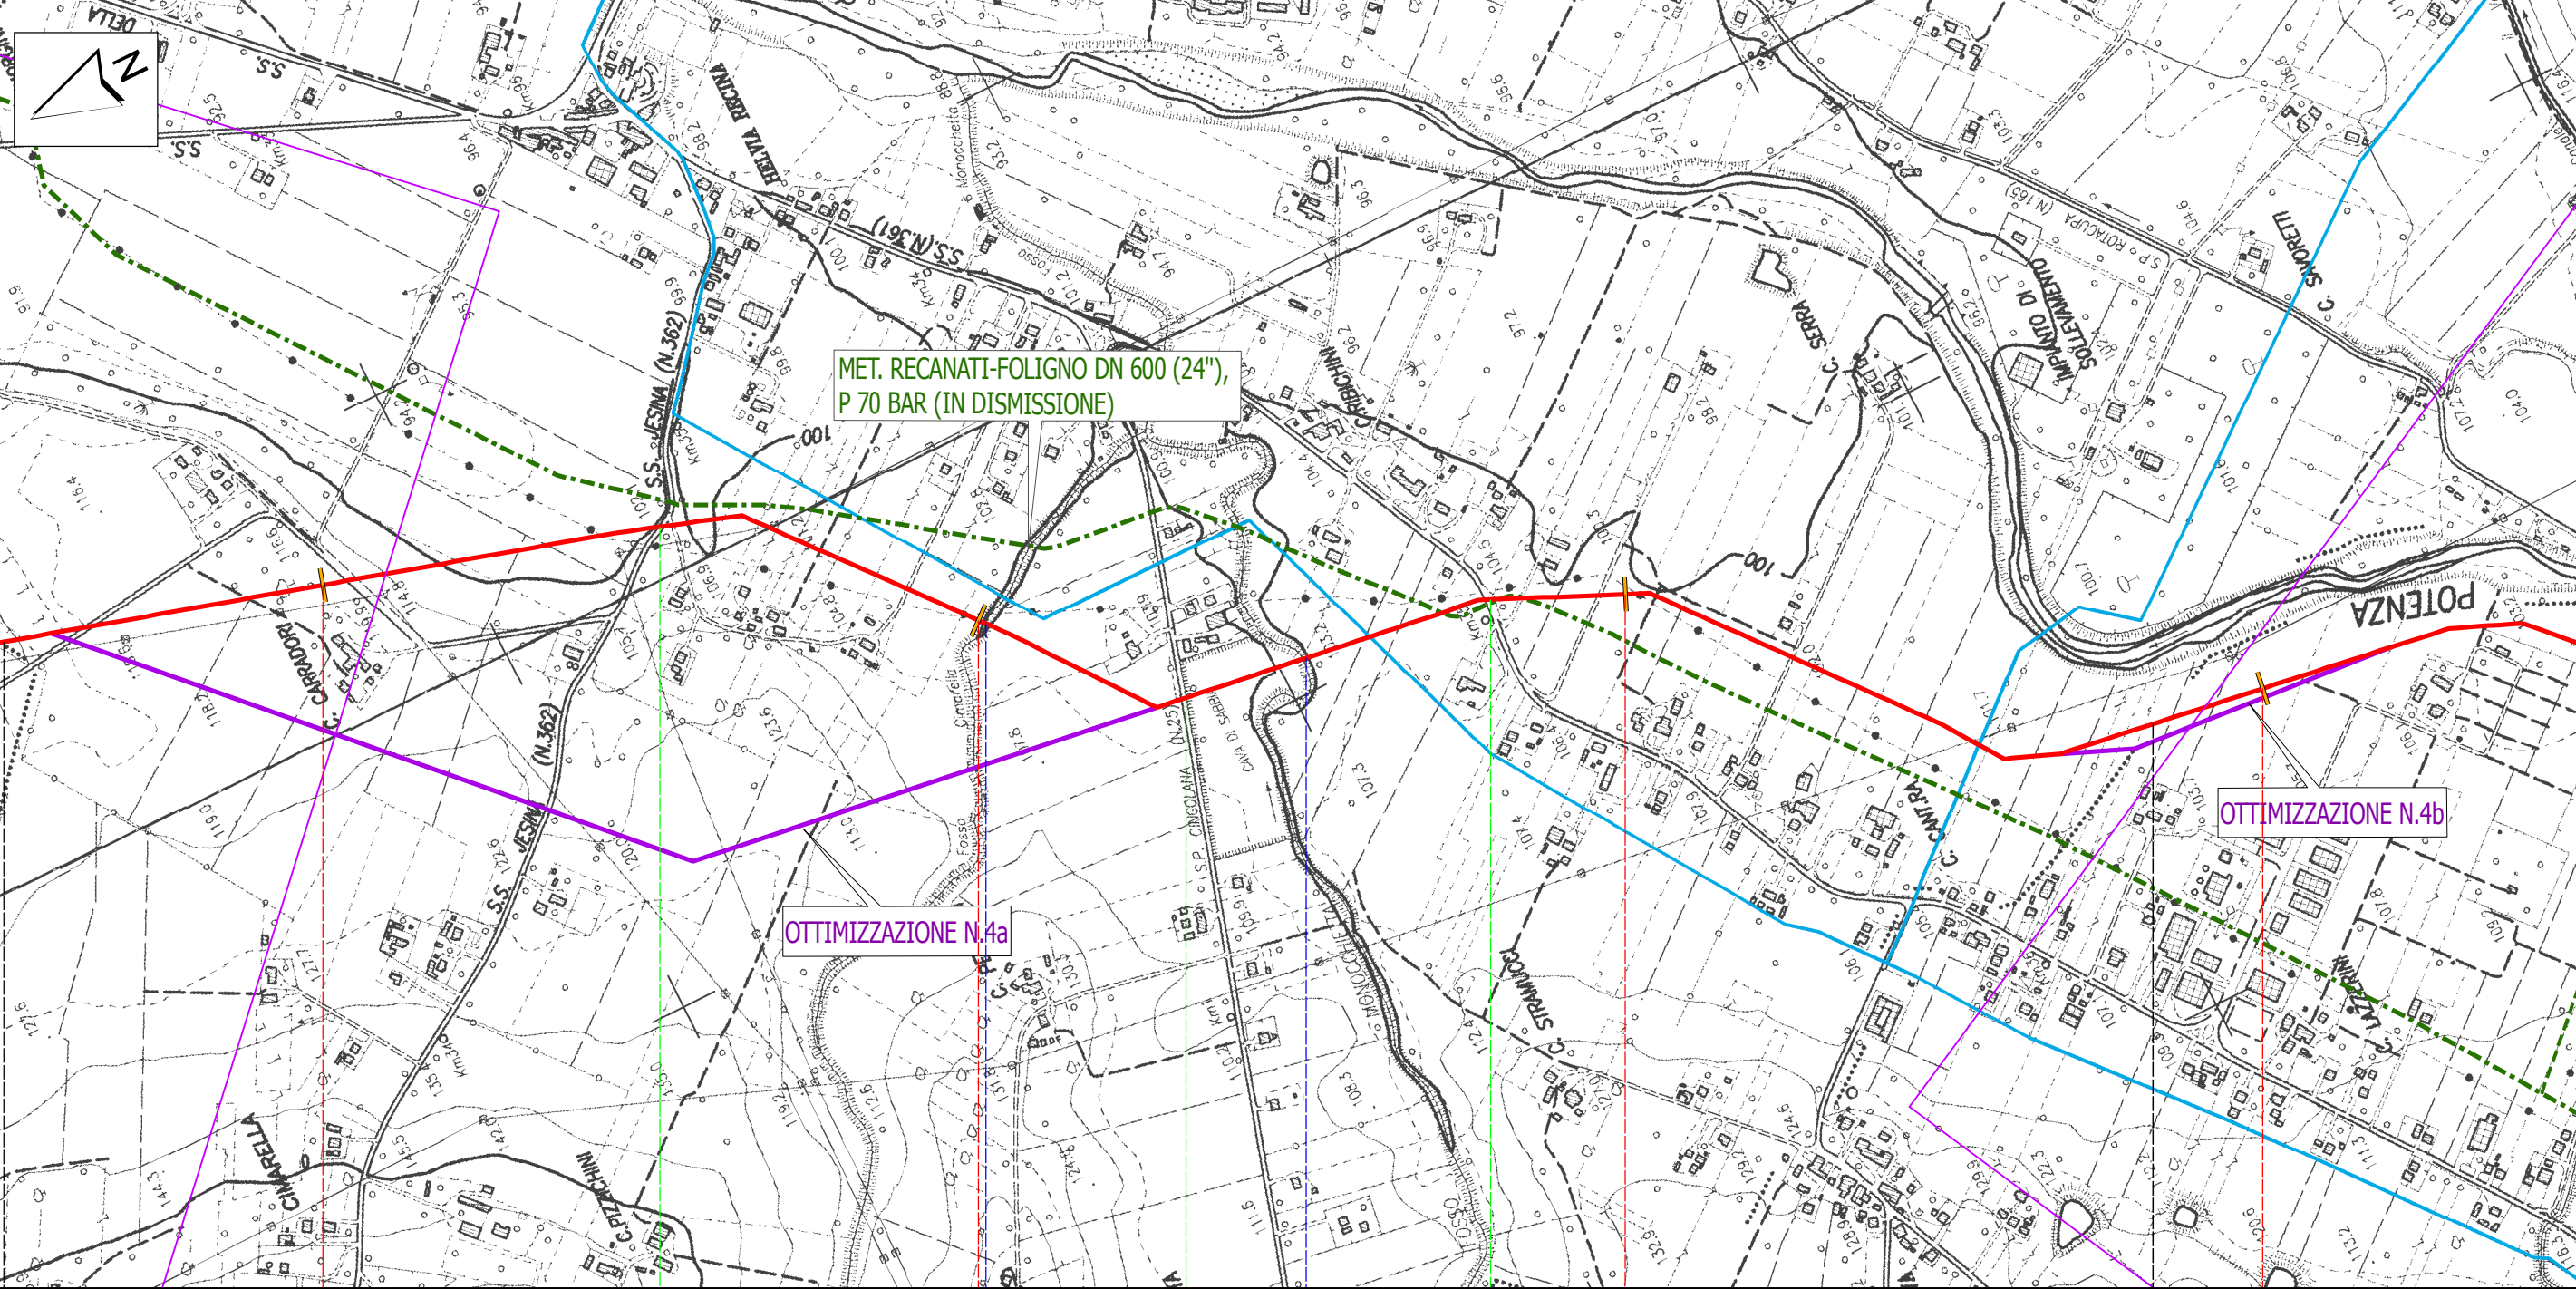

Montecassiano Macerata Macerata Treia

Macerata			
11	12	13	14
SS 362 Jesina			
Fosso Cimorella		Fosso Monocchietta	

Proprietario  Progettista 	RIF. MET. RECANATI - FOLIGNO DN 650 (26"), DP 75 bar	DISEGNO FOGLIO REVISIONE COMMESSA SCALA	LB-D-81003 6 di 39 1 023087 1:10.000	Tavola 4
	TRACCIATO DI PROGETTO VERIFICA DI FATTIBILITA'			

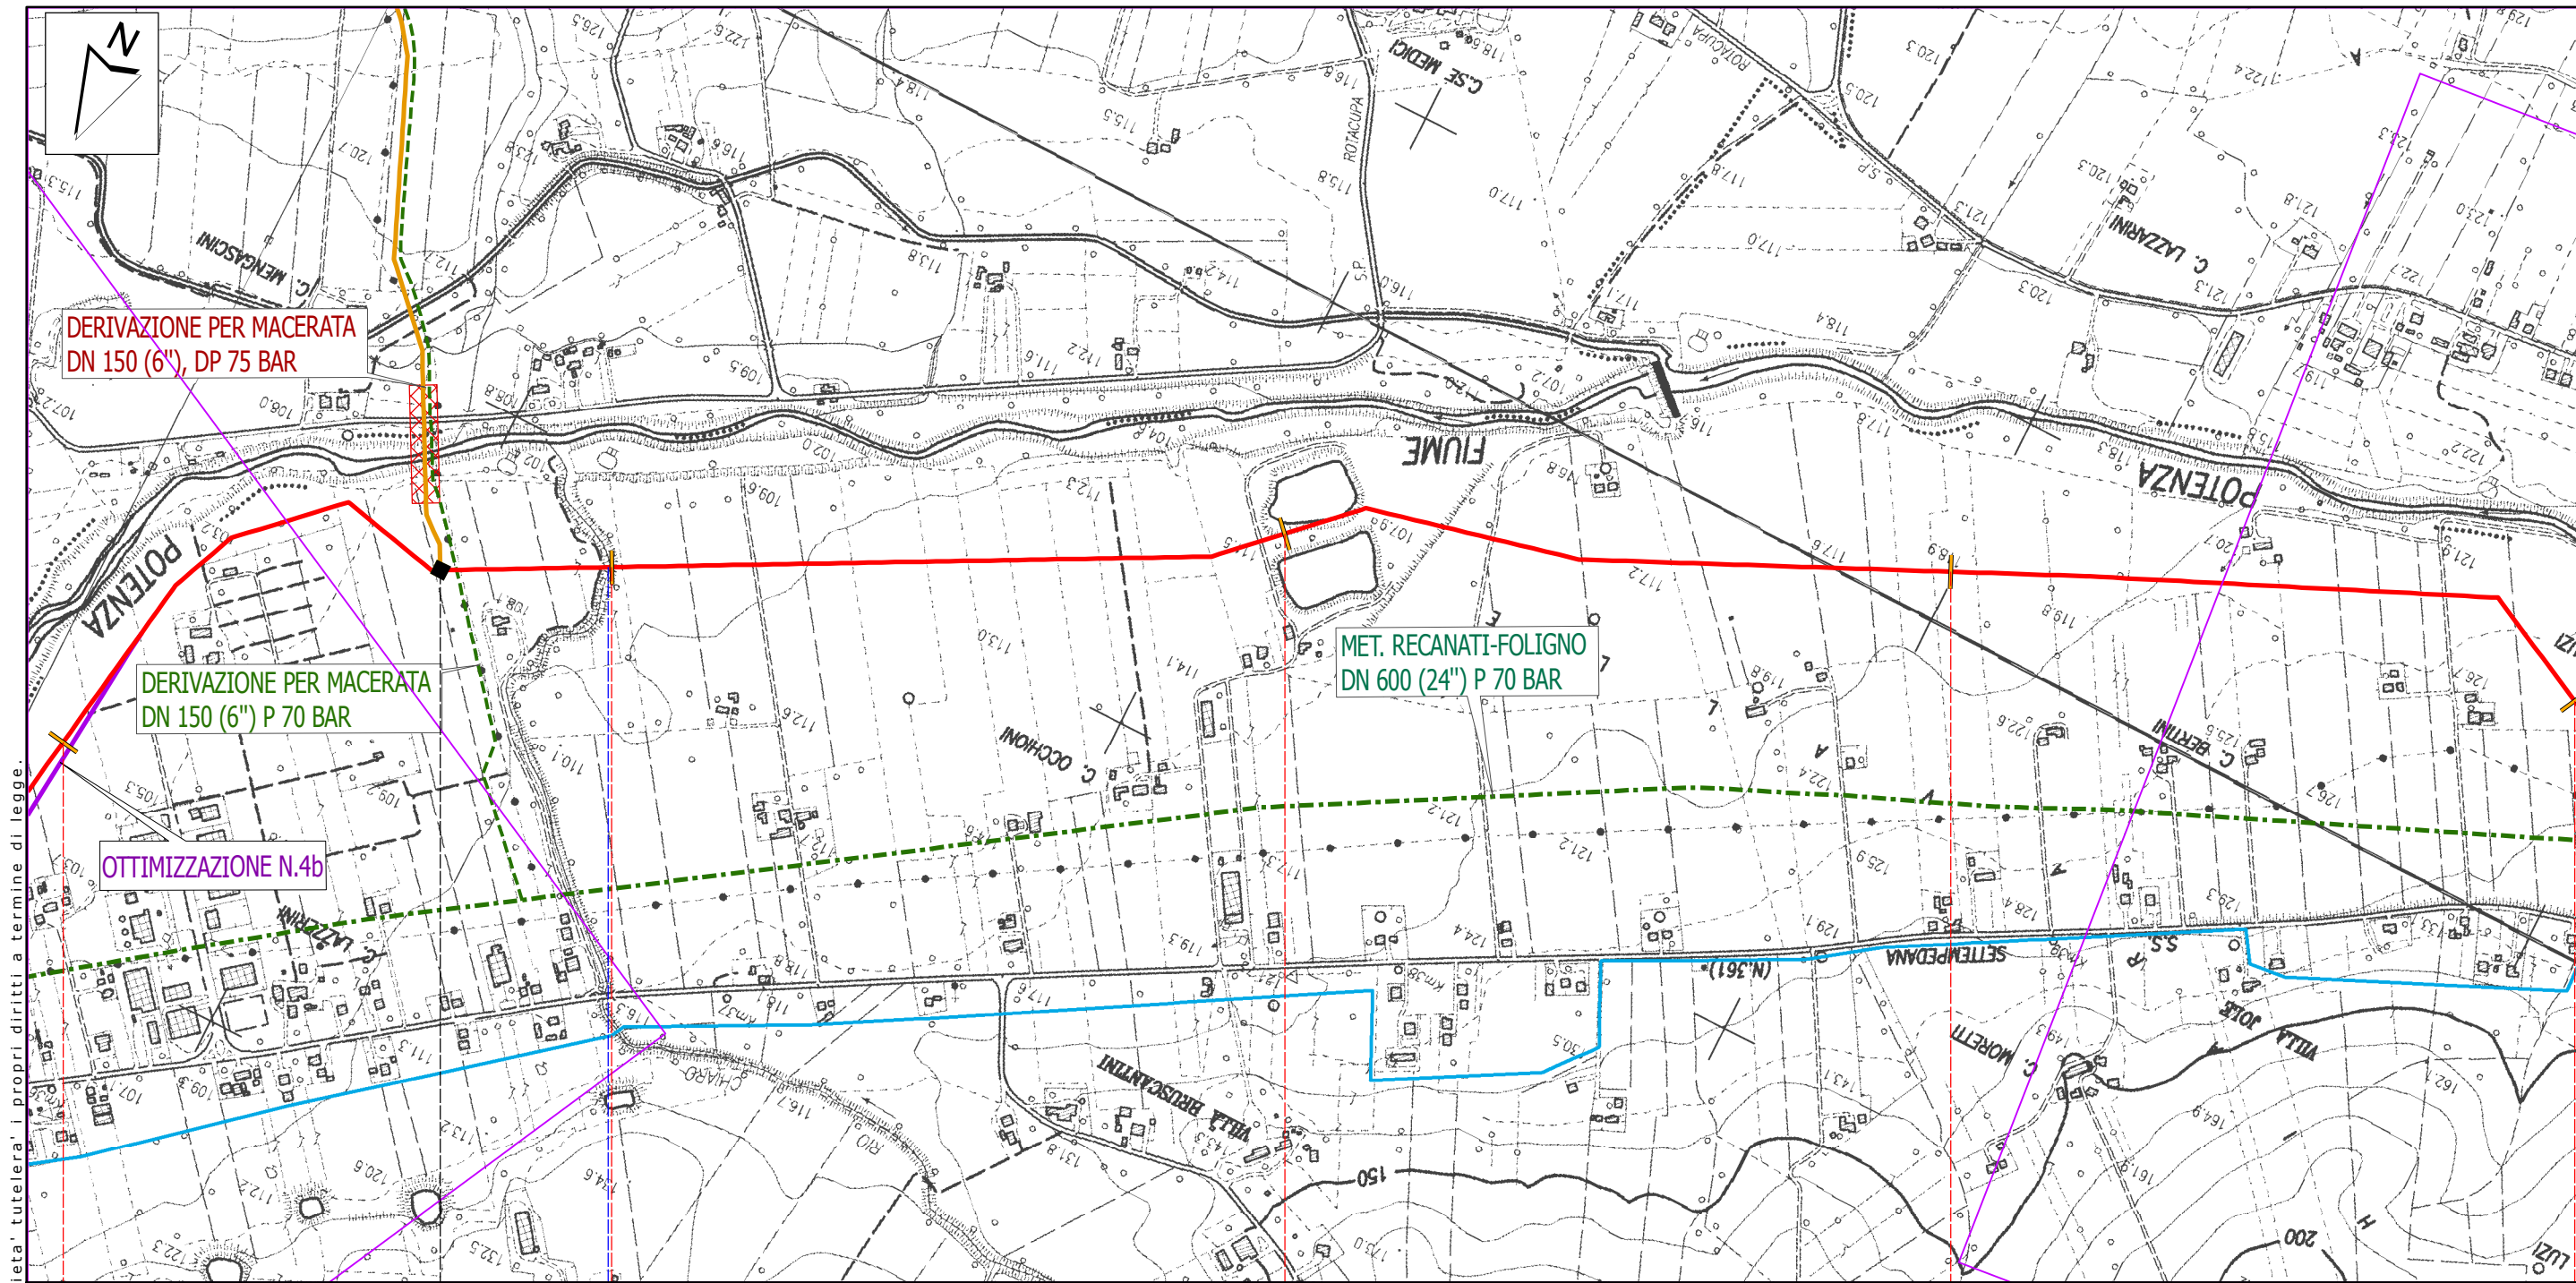

Treia
Macerata

14 15 16 17 18


 PID1 n.2 km 14,750

Rio Chiaro

Proprietario 
Progettista 


RIF. MET. RECANATI - FOLIGNO
DN 650 (26"), DP 75 bar
TRACCIATO DI PROGETTO
VERIFICA DI FATTIBILITA'

DISEGNO	LB-D-81003	Tavola
FOGLIO	7 di 39	
REVISIONE	1	5
COMMESSA	023087	
SCALA	1:10.000	

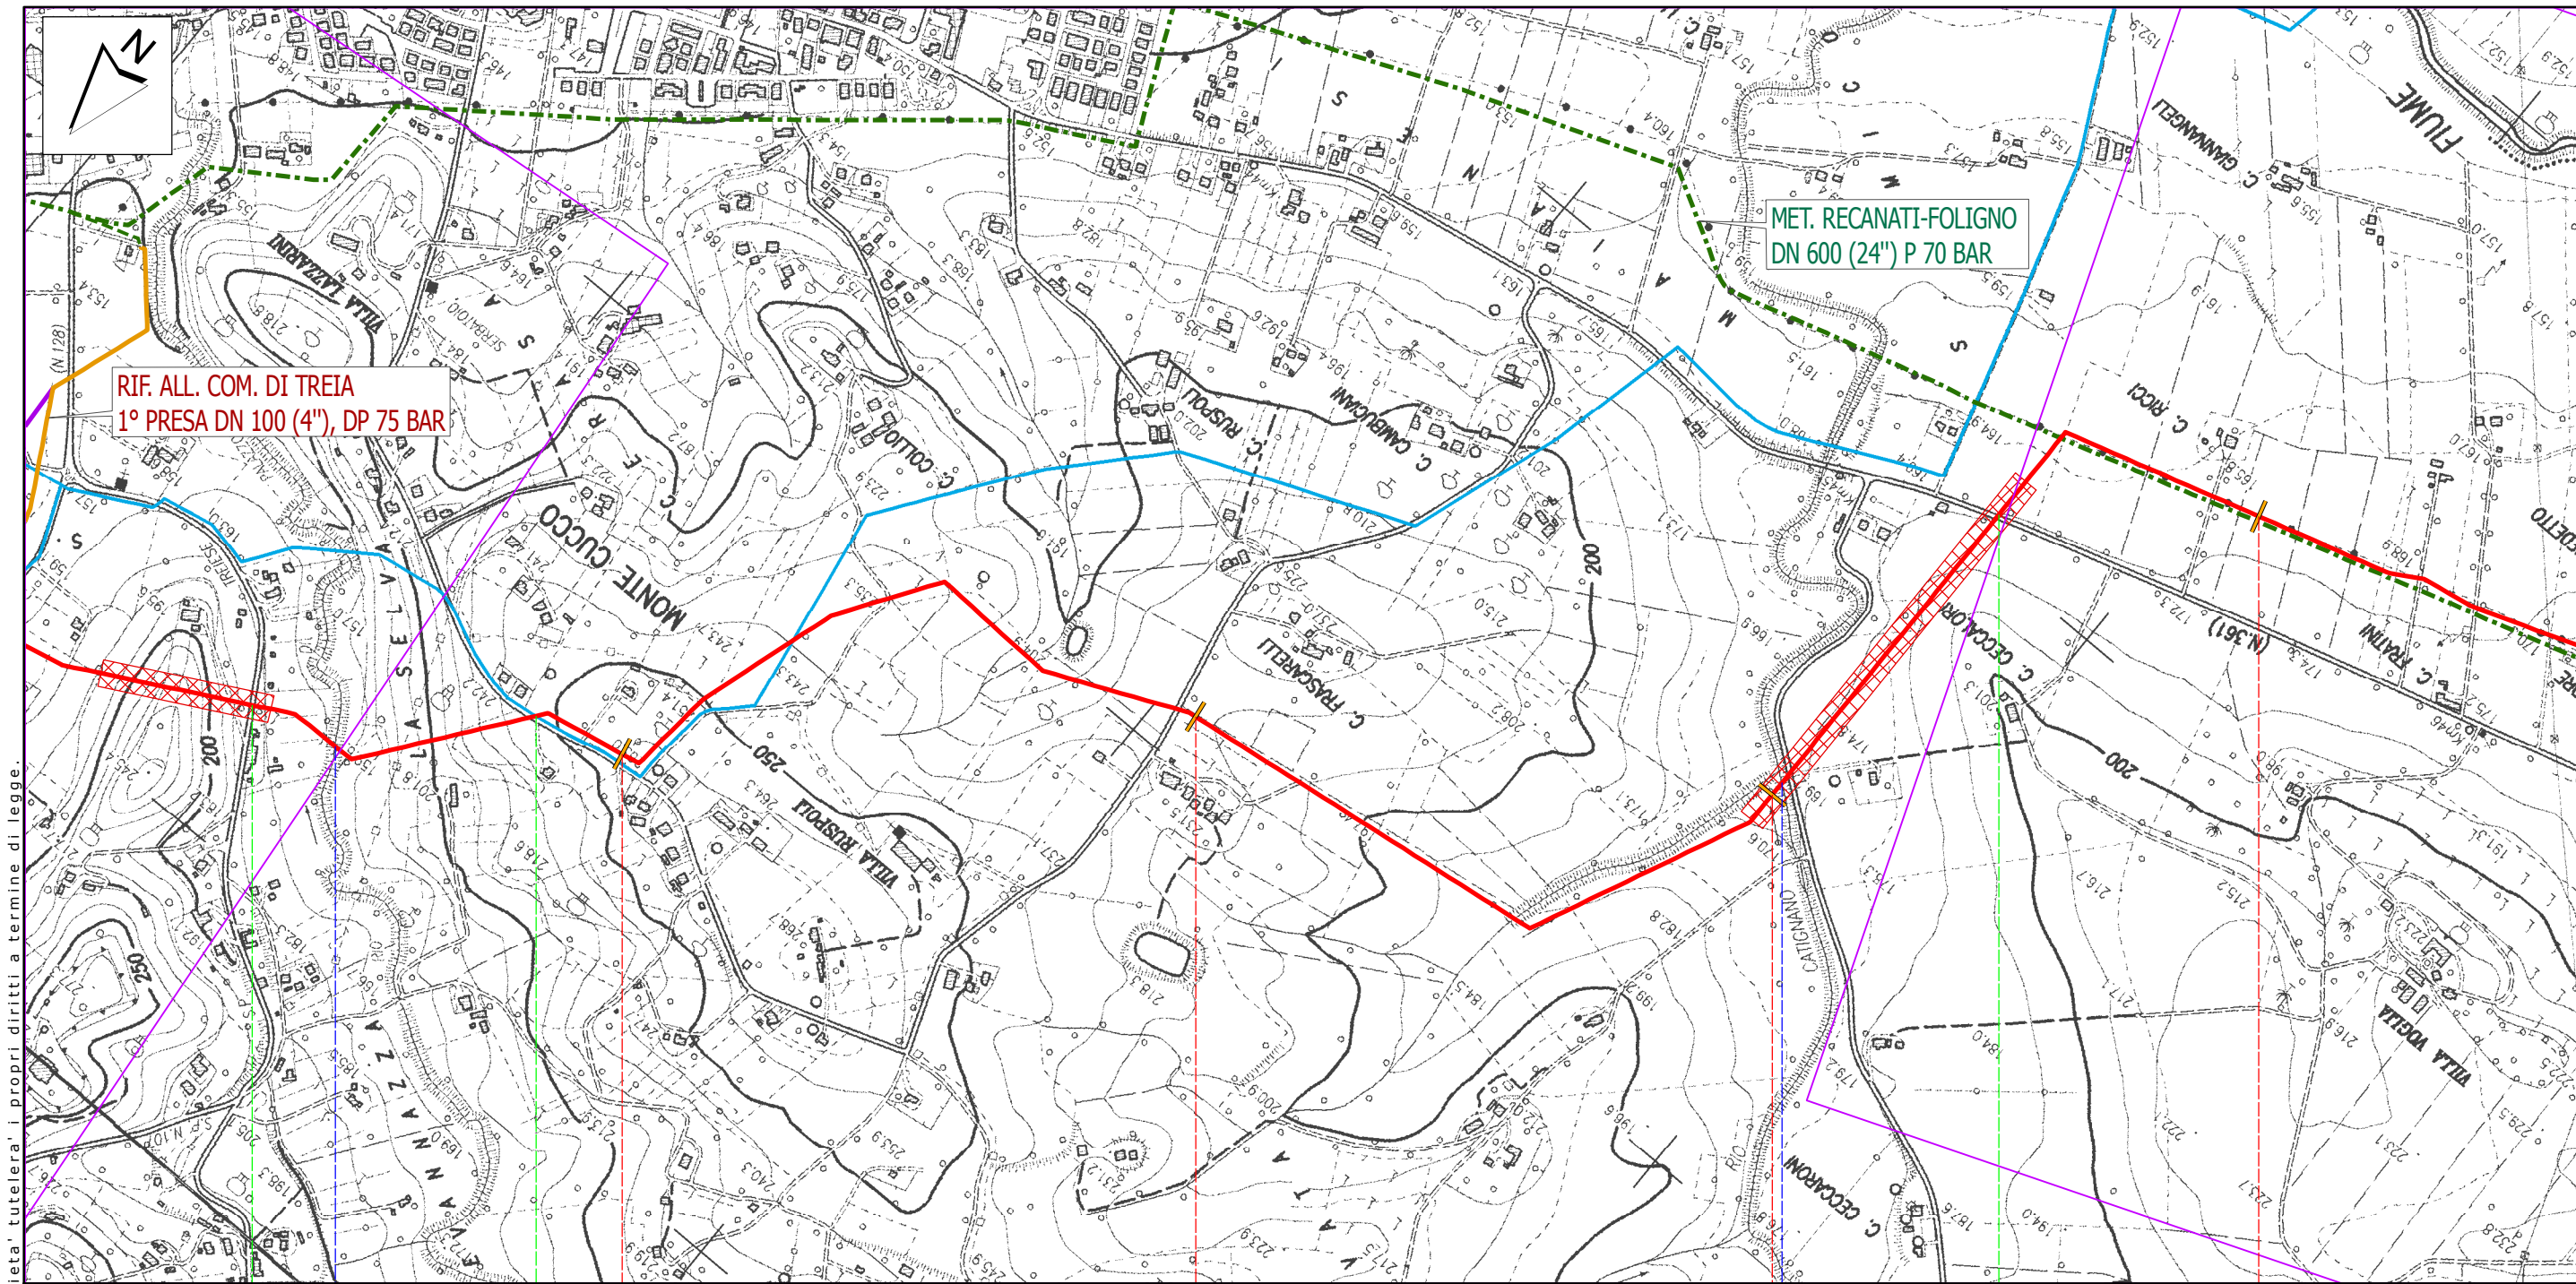

Il presente disegno e' di proprieta' aziendale - La Societa' tutelera' i propri diritti a termine di legge.

Treia		Macerata	
22	23	24	25
SP n. 128 Treiese		Str. Comunale	
Rio di Palazzolo		Rio Catignano	
Proprietario Progettista		RIF. MET. RECANATI - FOLIGNO DN 650 (26"), DP 75 bar TRACCIATO DI PROGETTO VERIFICA DI FATTIBILITA'	
snam SAIPEM		DISEGNO FOGLIO REVISIONE COMMESSA SCALA	
		LB-D-81003 9 di 39 1 023087 1:10.000	
		Tavola 7	

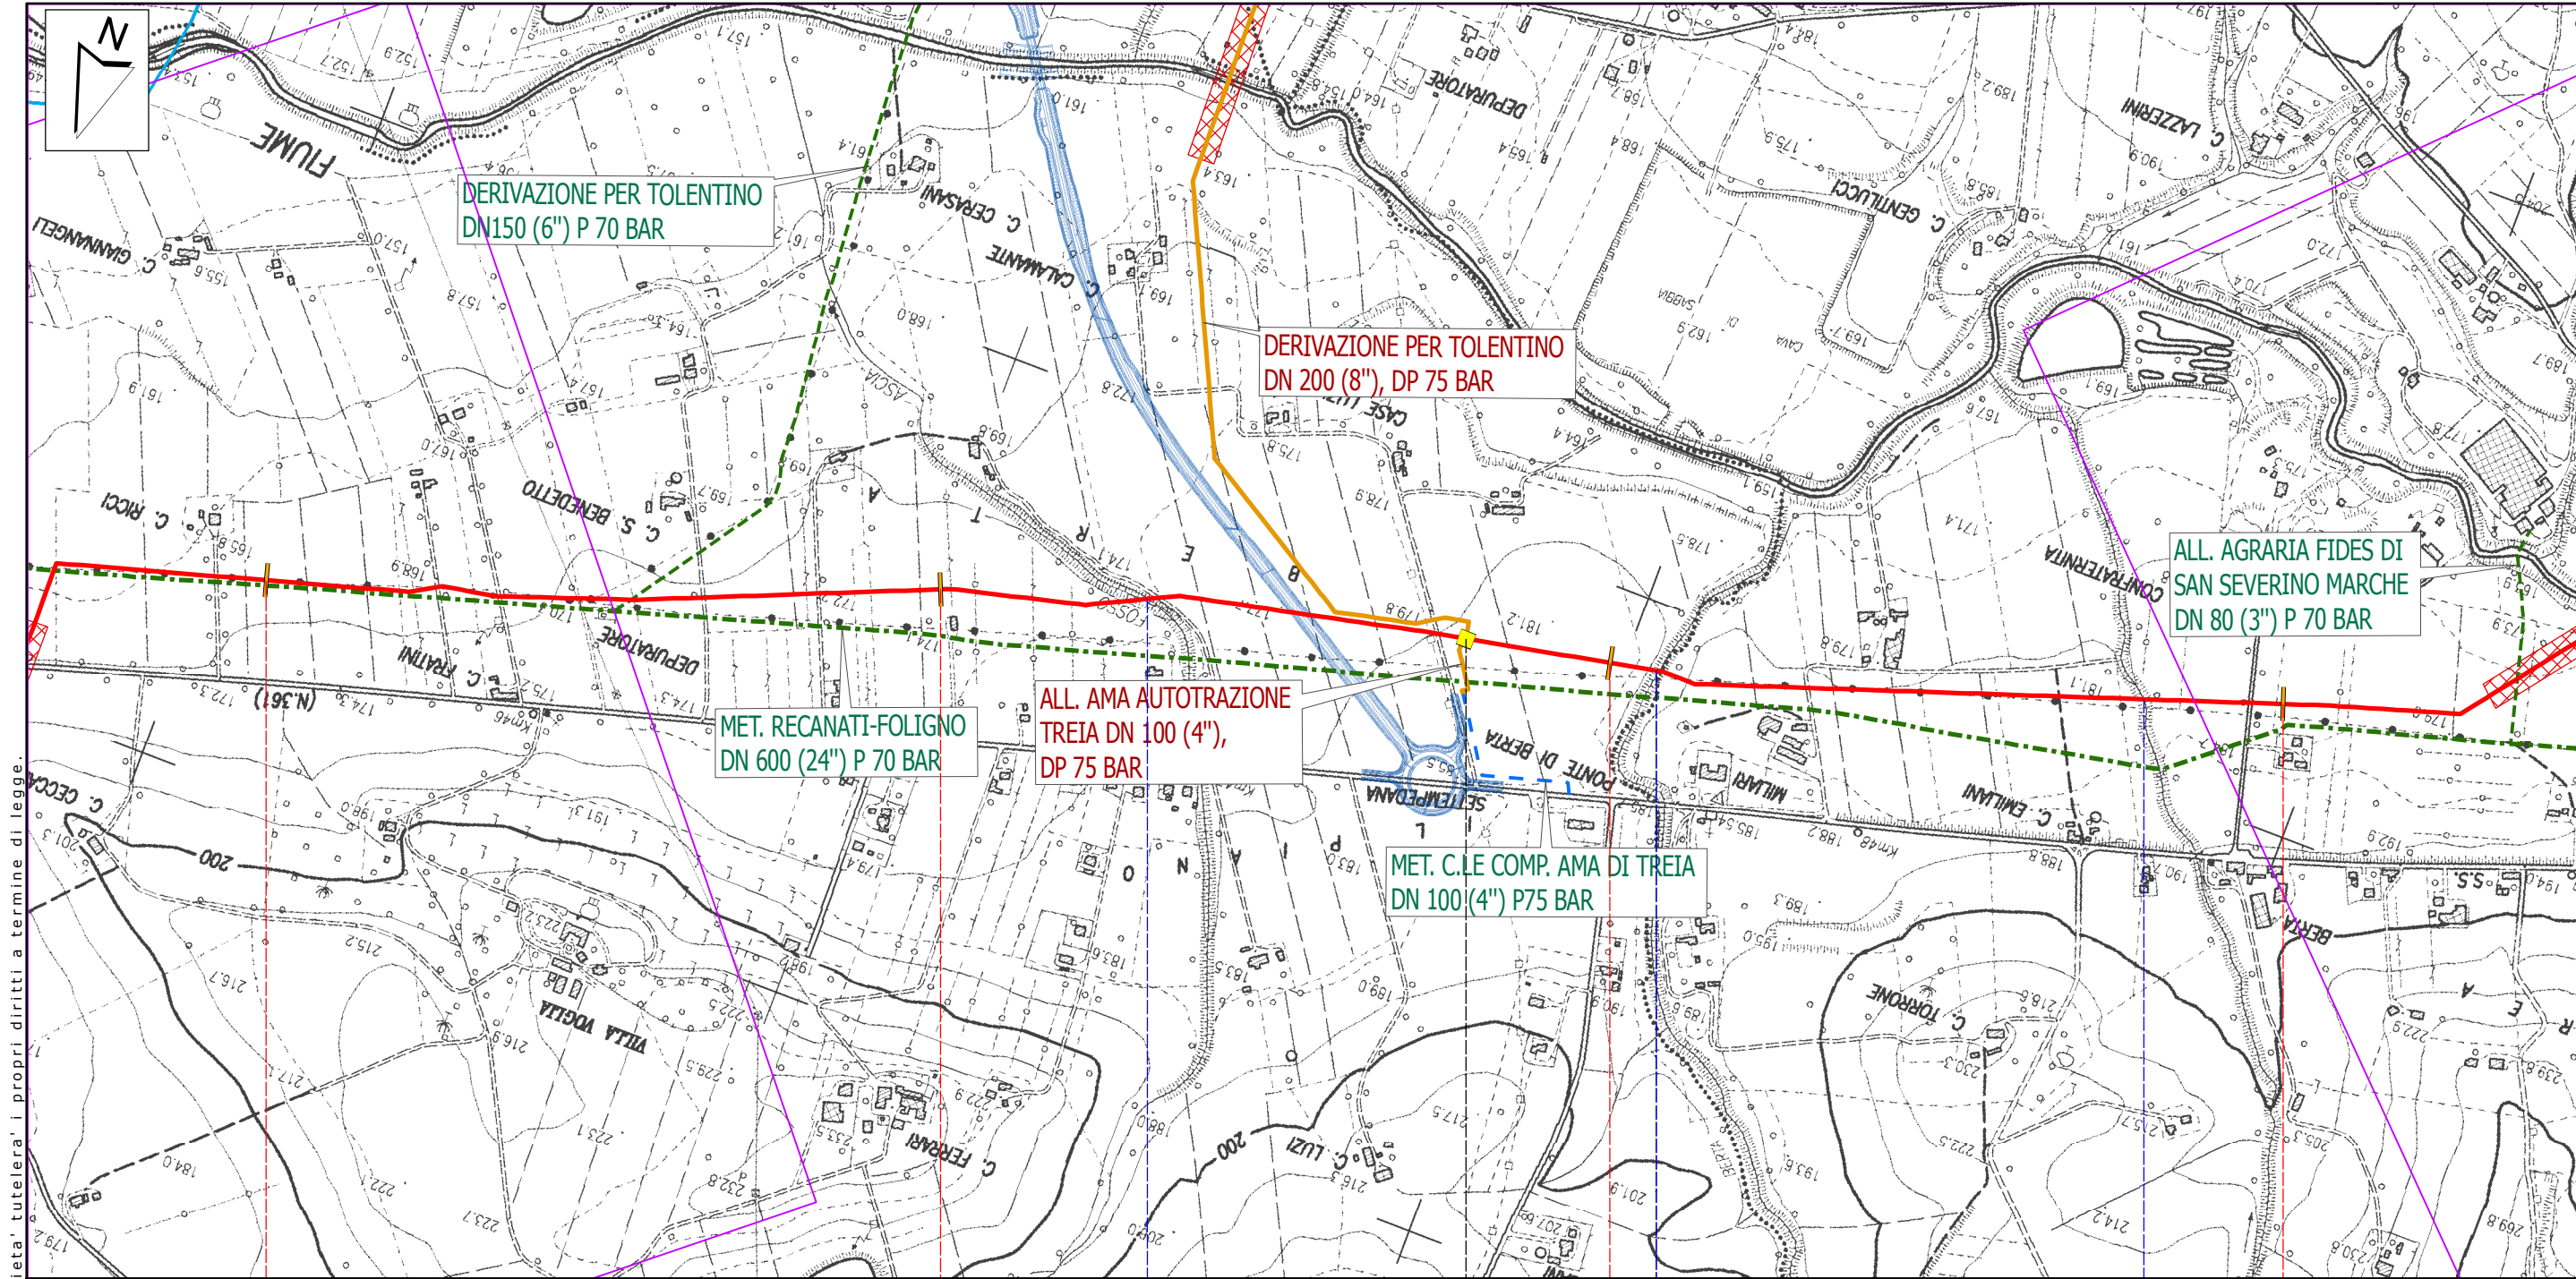

DERIVAZIONE PER TOLENTINO
DN150 (6") P 70 BAR

DERIVAZIONE PER TOLENTINO
DN 200 (8"), DP 75 BAR

ALL. AGRARIA FIDES DI
SAN SEVERINO MARCHE
DN 80 (3") P 70 BAR

MET. RECANATI-FOLIGNO
DN 600 (24") P 70 BAR

ALL. AMA AUTOTRAZIONE
TREIA DN 100 (4"),
DP 75 BAR

MET. C.LE COMP. AMA DI TREIA
DN 100(4") P75 BAR

Treia

San Severino Marche

Macerata

25

26

27

28

PIDI n.4 km 26,785

Fosso Ascia

Fosso di Berta

Fosso Sant'Andrea

Proprietario



Progettista



RIF. MET. RECANATI - FOLIGNO
DN 650 (26"), DP 75 bar

TRACCIATO DI PROGETTO
VERIFICA DI FATTIBILITA'


DISEGNO
FOGLIO
REVISIONE
COMMESSA
SCALA

LB-D-81003
10 di 39
1
023087
1:10.000

Tavola


8

Il presente disegno e' di proprieta' aziendale - La Societa' tutelera' i propri diritti a termine di legge.

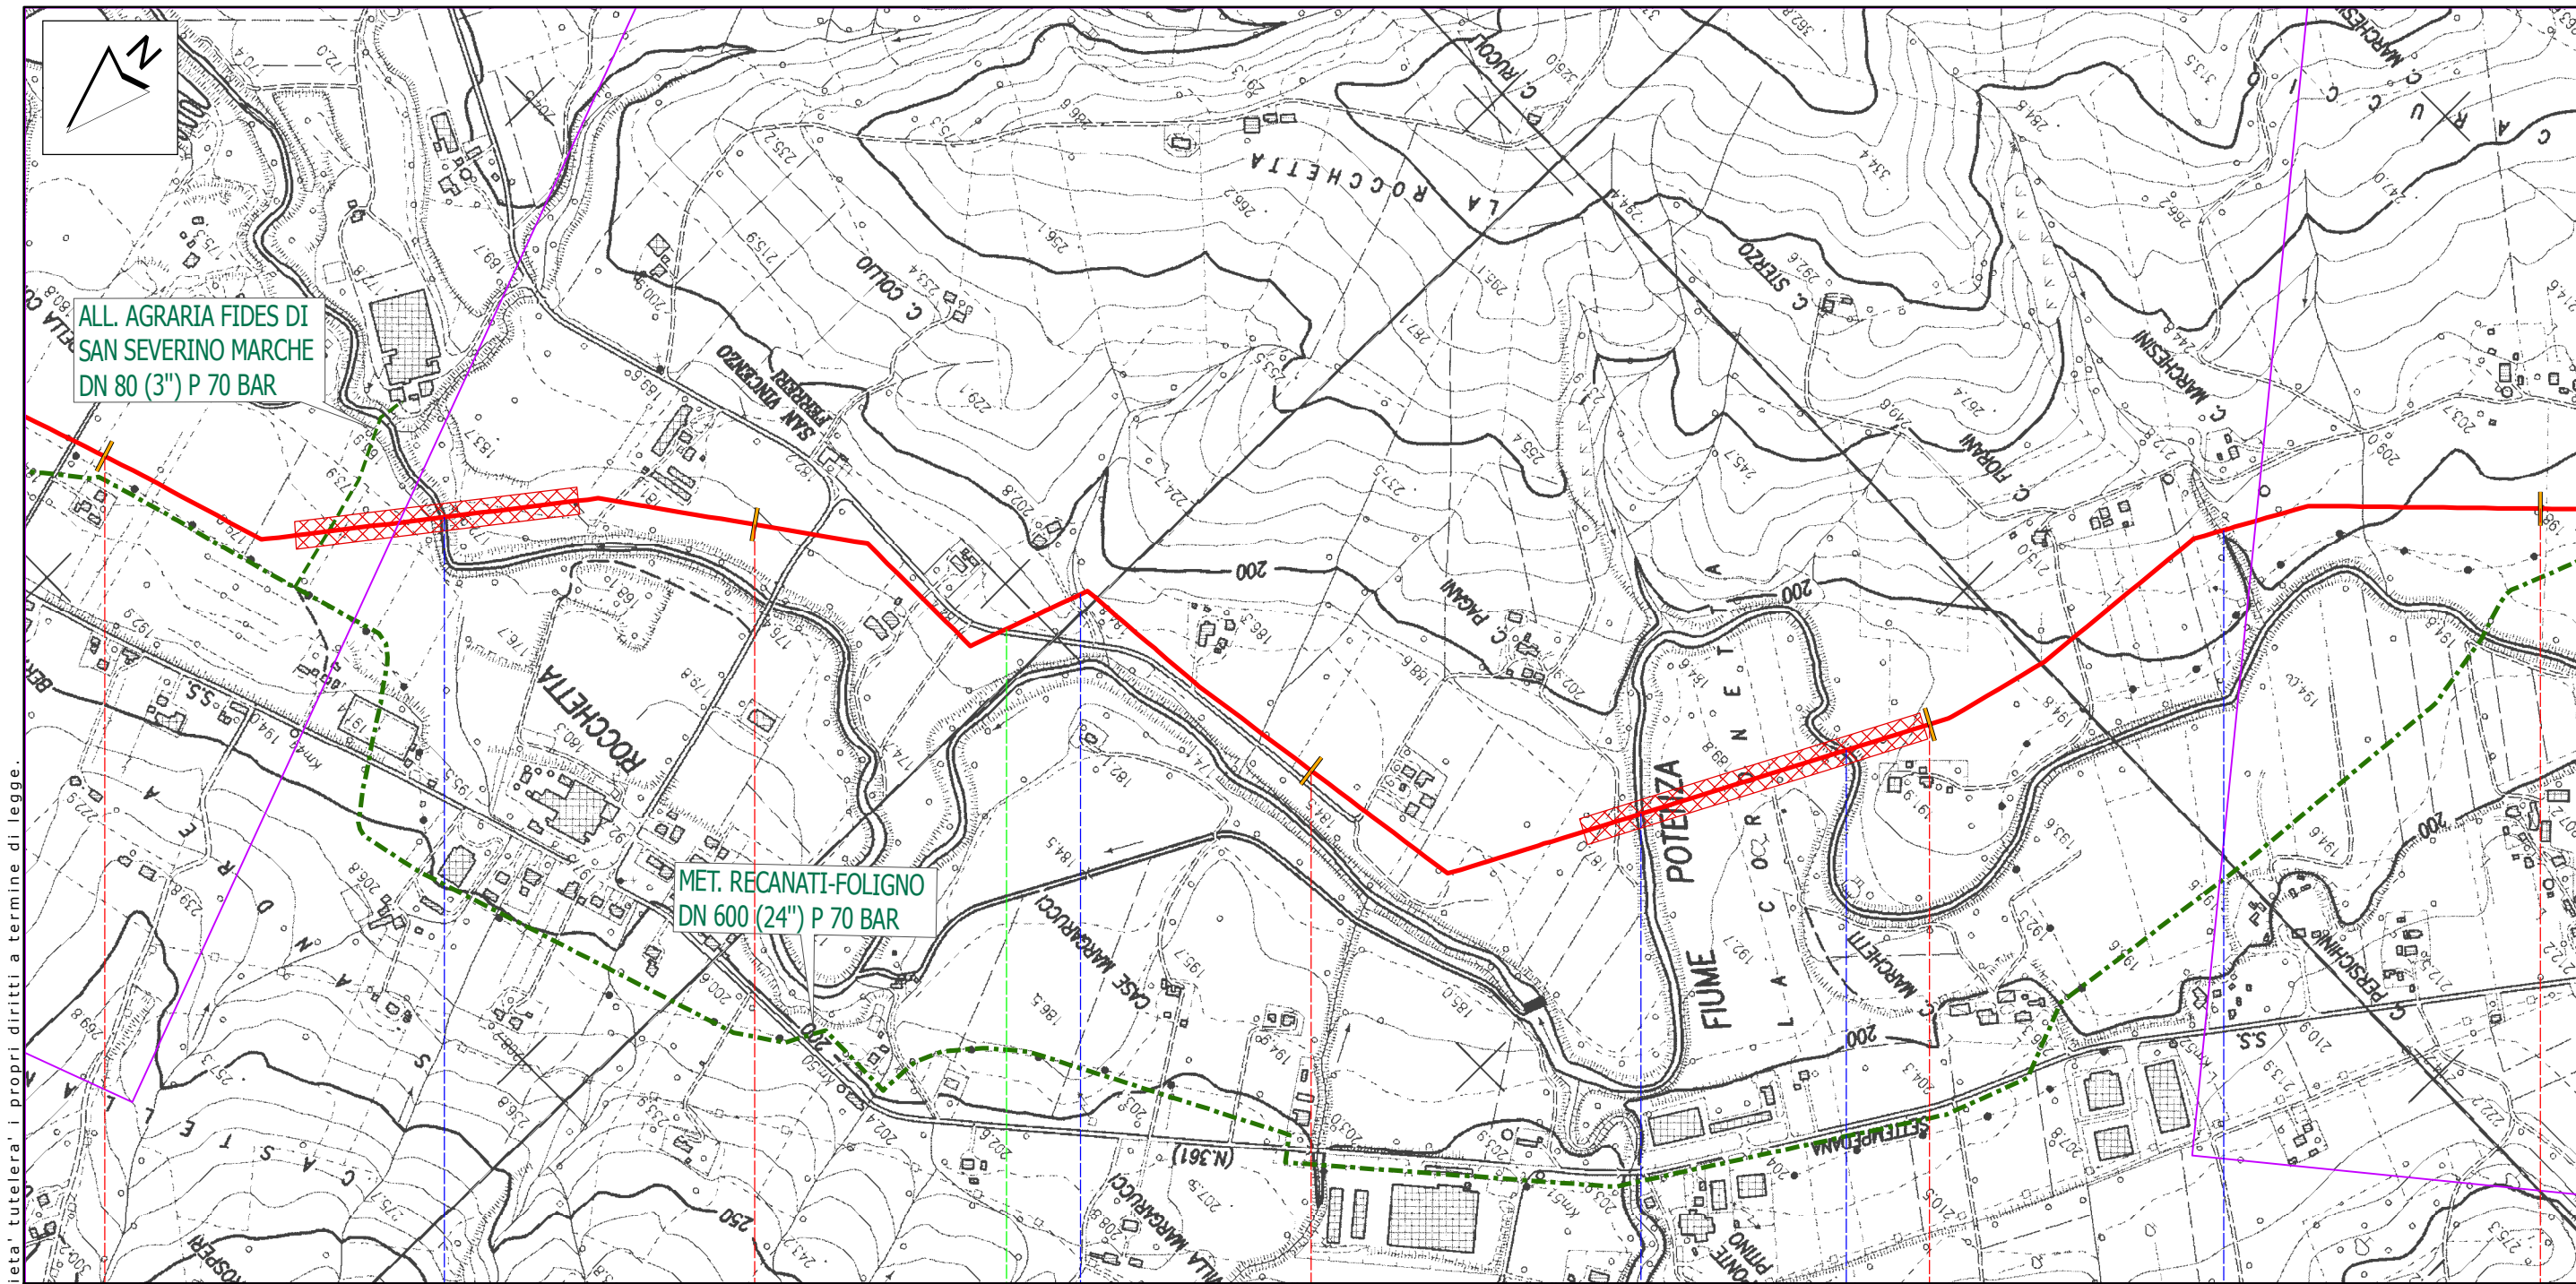

Il presente disegno e' di proprieta' aziendale - La Societa' tutelera' i propri diritti a termine di legge.

San Severino Marche				
Macerata				
28	29	30	31	32
Str. Comunale				
Fiume Potenza (1° Attr.)		Affi. F. Potenza	Fiume Potenza (2° Attr.)	Fiume Potenza (3° Attr.)
		Proprietario	RIF. MET. RECANATI - FOLIGNO DN 650 (26"), DP 75 bar	
		Progettista	TRACCIATO DI PROGETTO VERIFICA DI FATTIBILITA'	
			DISEGNO FOGLIO REVISIONE COMMESSA SCALA	LB-D-81003 11 di 39 1 023087 1:10.000
				Tavola 9

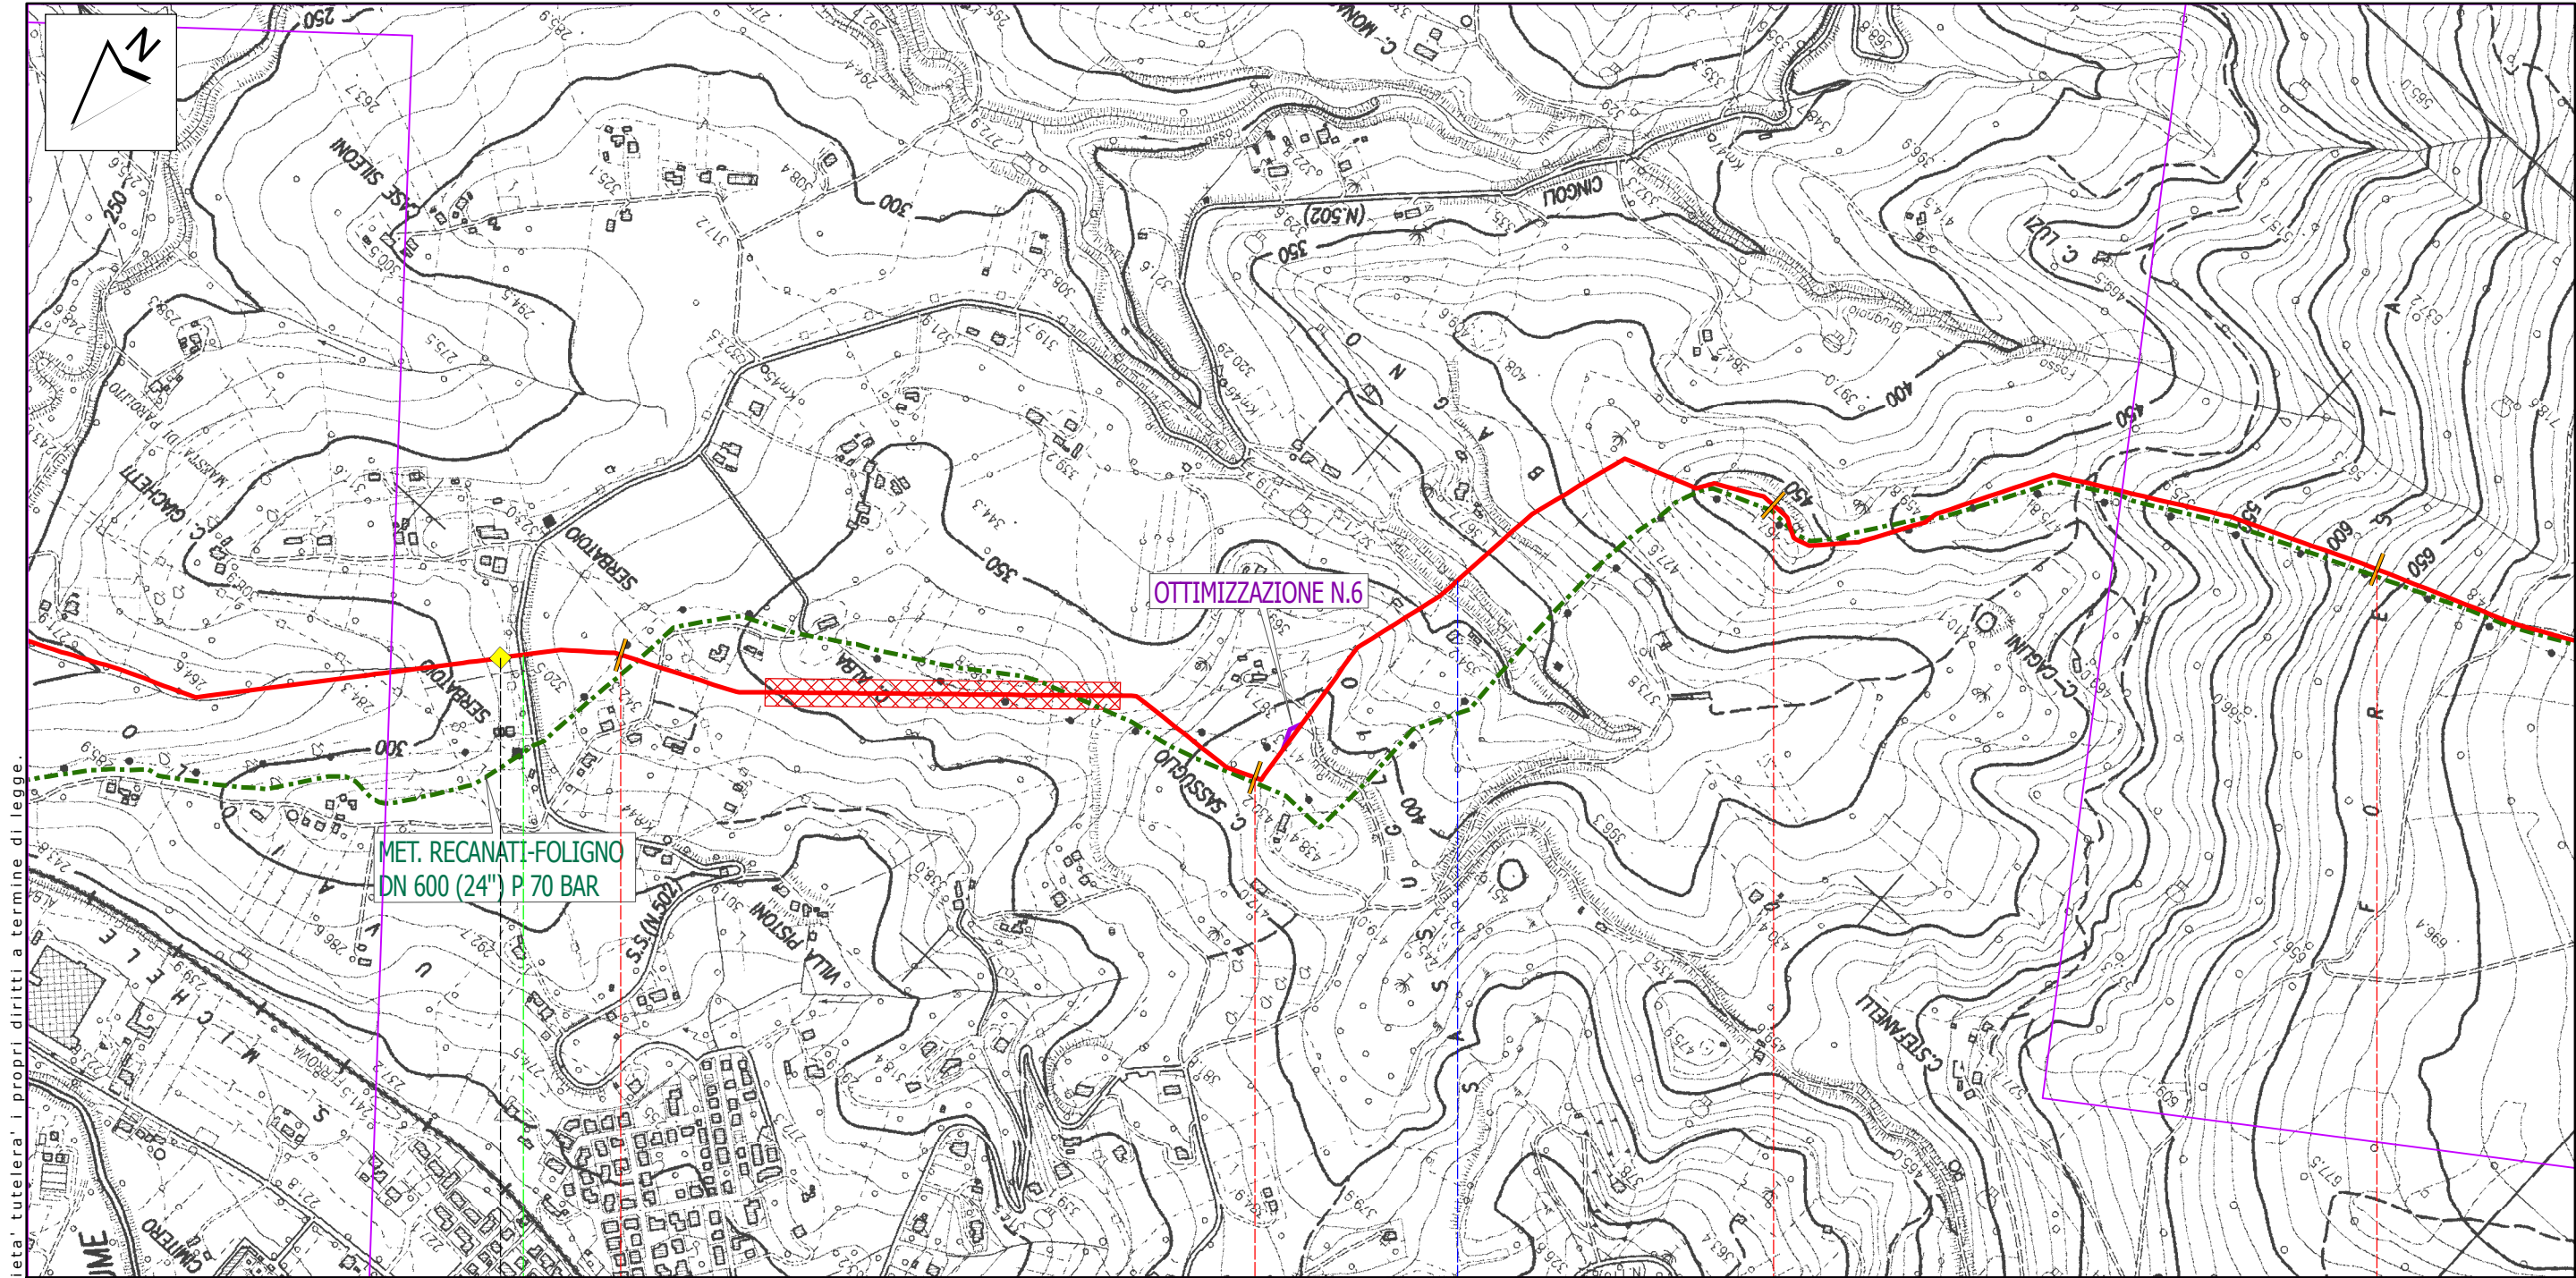

San Severino Marche

Macerata

36

37

38

39

► PIL n.6 km 35,820

SP n. 502

Fosso Maestà (2° Attr.)

Proprietario



Progettista



RIF. MET. RECANATI - FOLIGNO
DN 650 (26"), DP 75 bar

TRACCIATO DI PROGETTO
VERIFICA DI FATTIBILITA'


DISEGNO
FOGLIO
REVISIONE
COMMESSA
SCALA

LB-D-81003
13 di 39
1
023087
1:10.000

Tavola

11

Il presente disegno e' di proprieta' aziendale - La Societa' tutelera' i propri diritti a termine di legge.

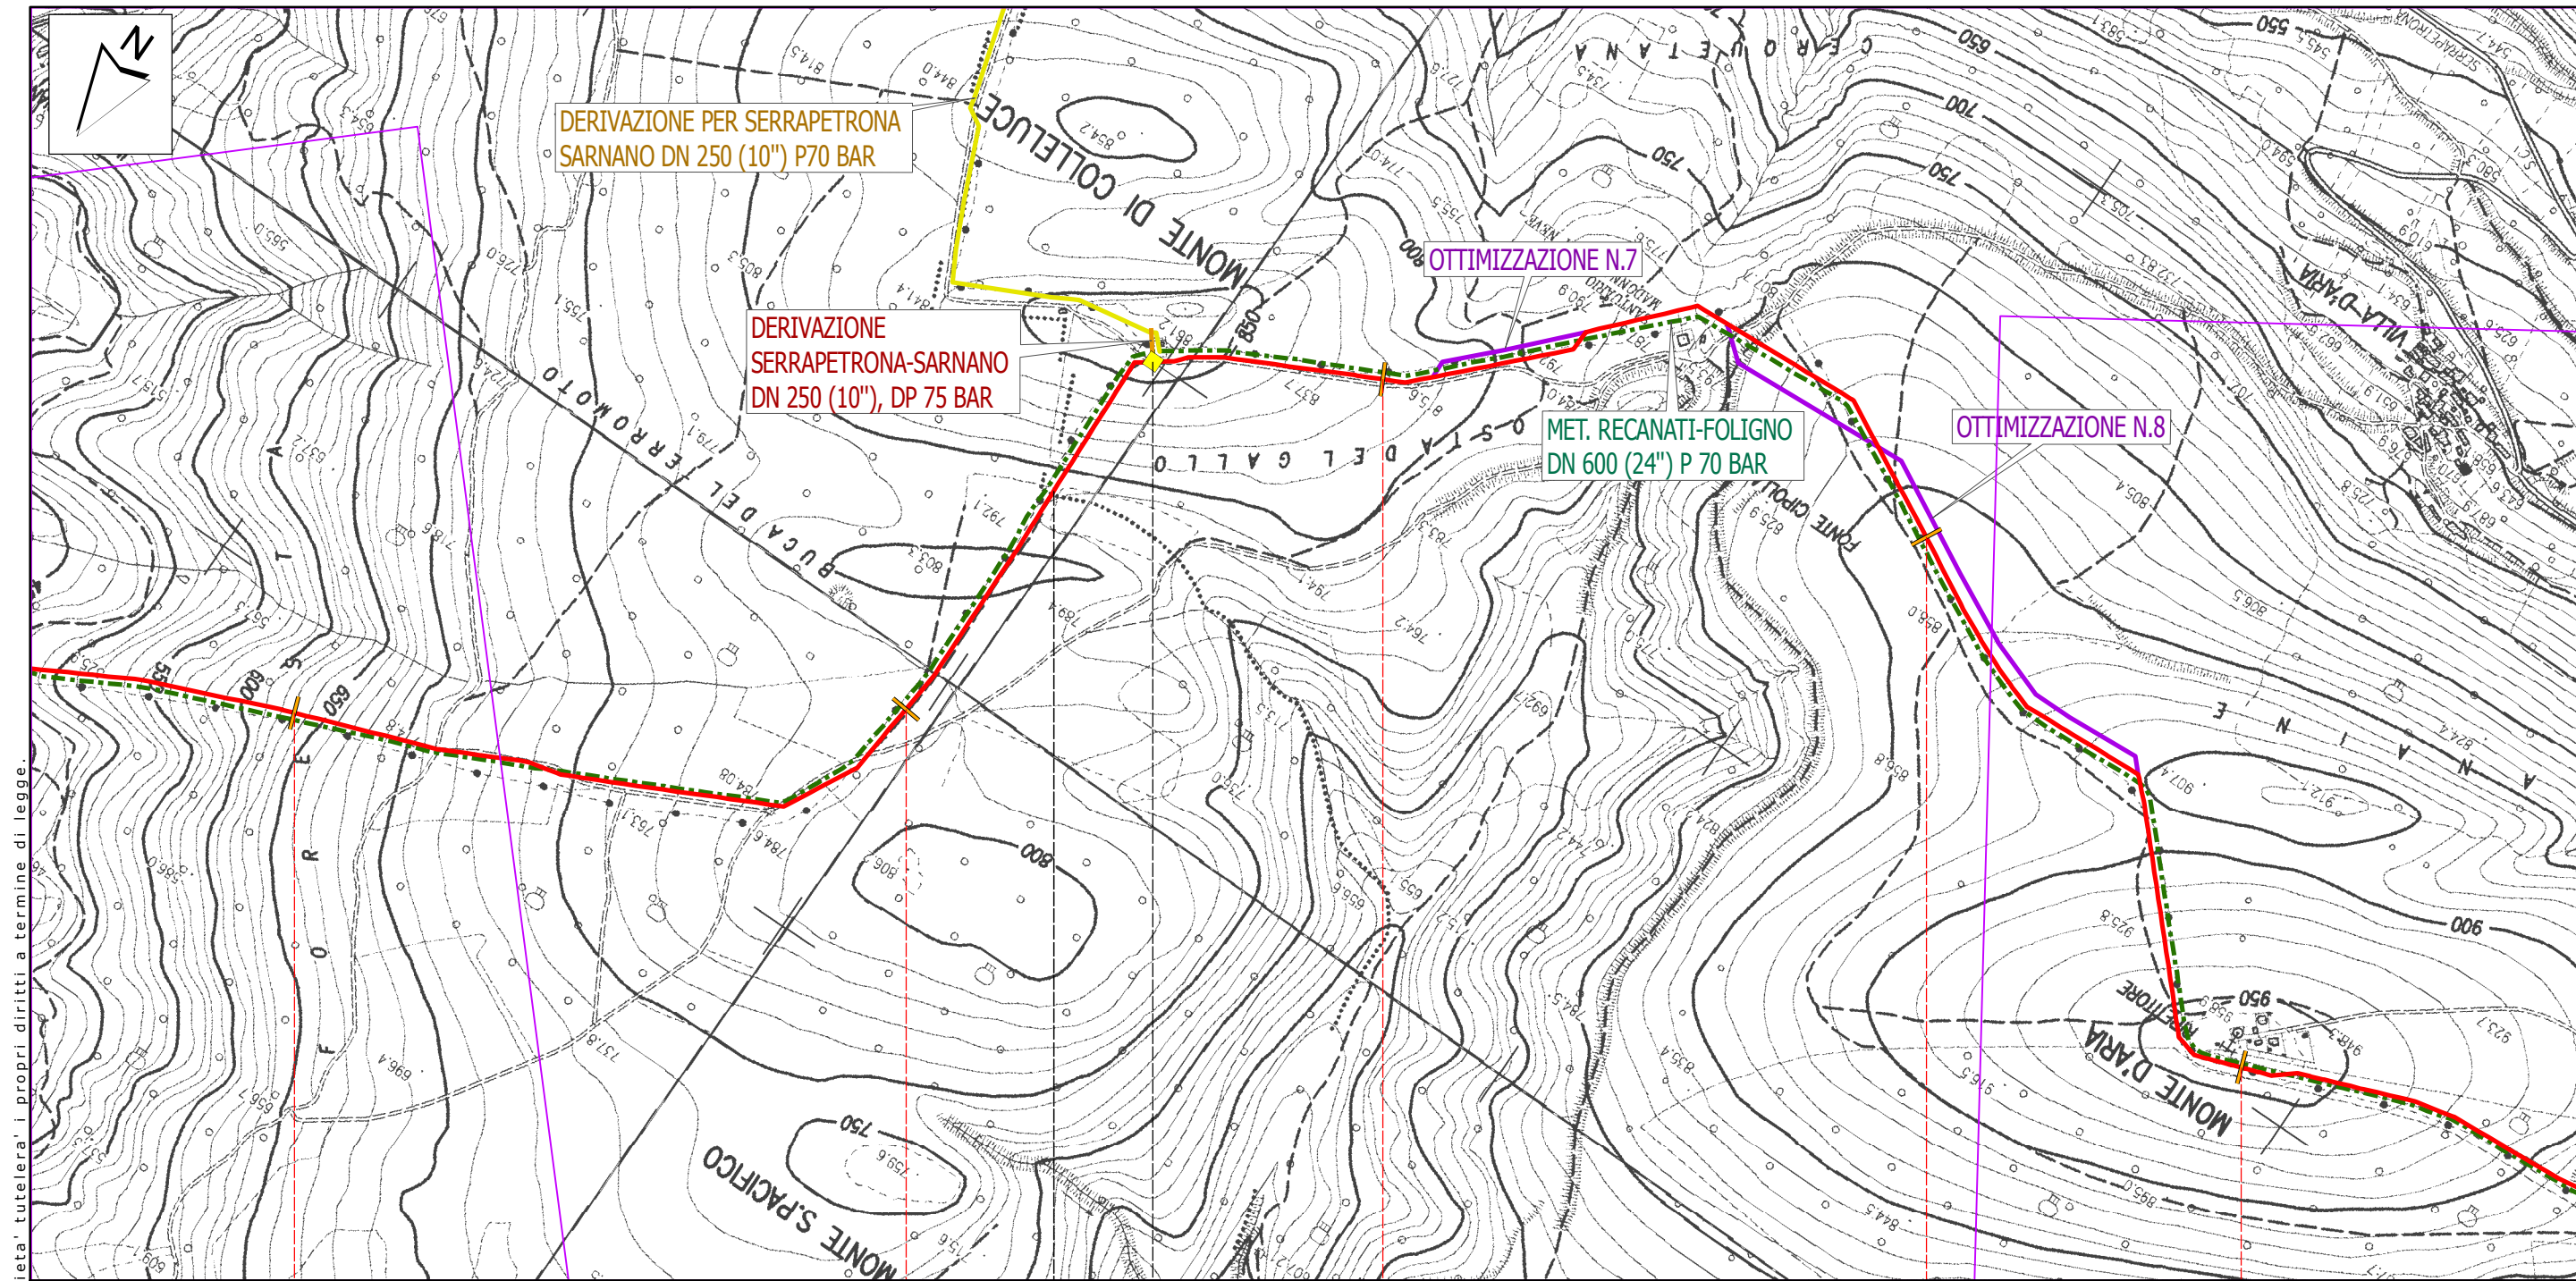

San Severino Marche

Serrapetrona

Macerata

39

40

41

42

43

 PIDI n.7 km 40,655

Il presente disegno e' di proprieta' aziendale - La Societa' tutelera' i propri diritti a termine di legge.

Proprietario


Progettista


RIF. MET. RECANATI - FOLIGNO
DN 650 (26"), DP 75 bar
TRACCIATO DI PROGETTO
VERIFICA DI FATTIBILITA'

DISEGNO
FOGLIO
REVISIONE
COMMESSA
SCALA
LB-D-81003
14 di 39
1
023087
1:10.000

Tavola
12

Il presente disegno e' di proprieta' aziendale - La Societa' tutelera' i propri diritti a termine di legge.

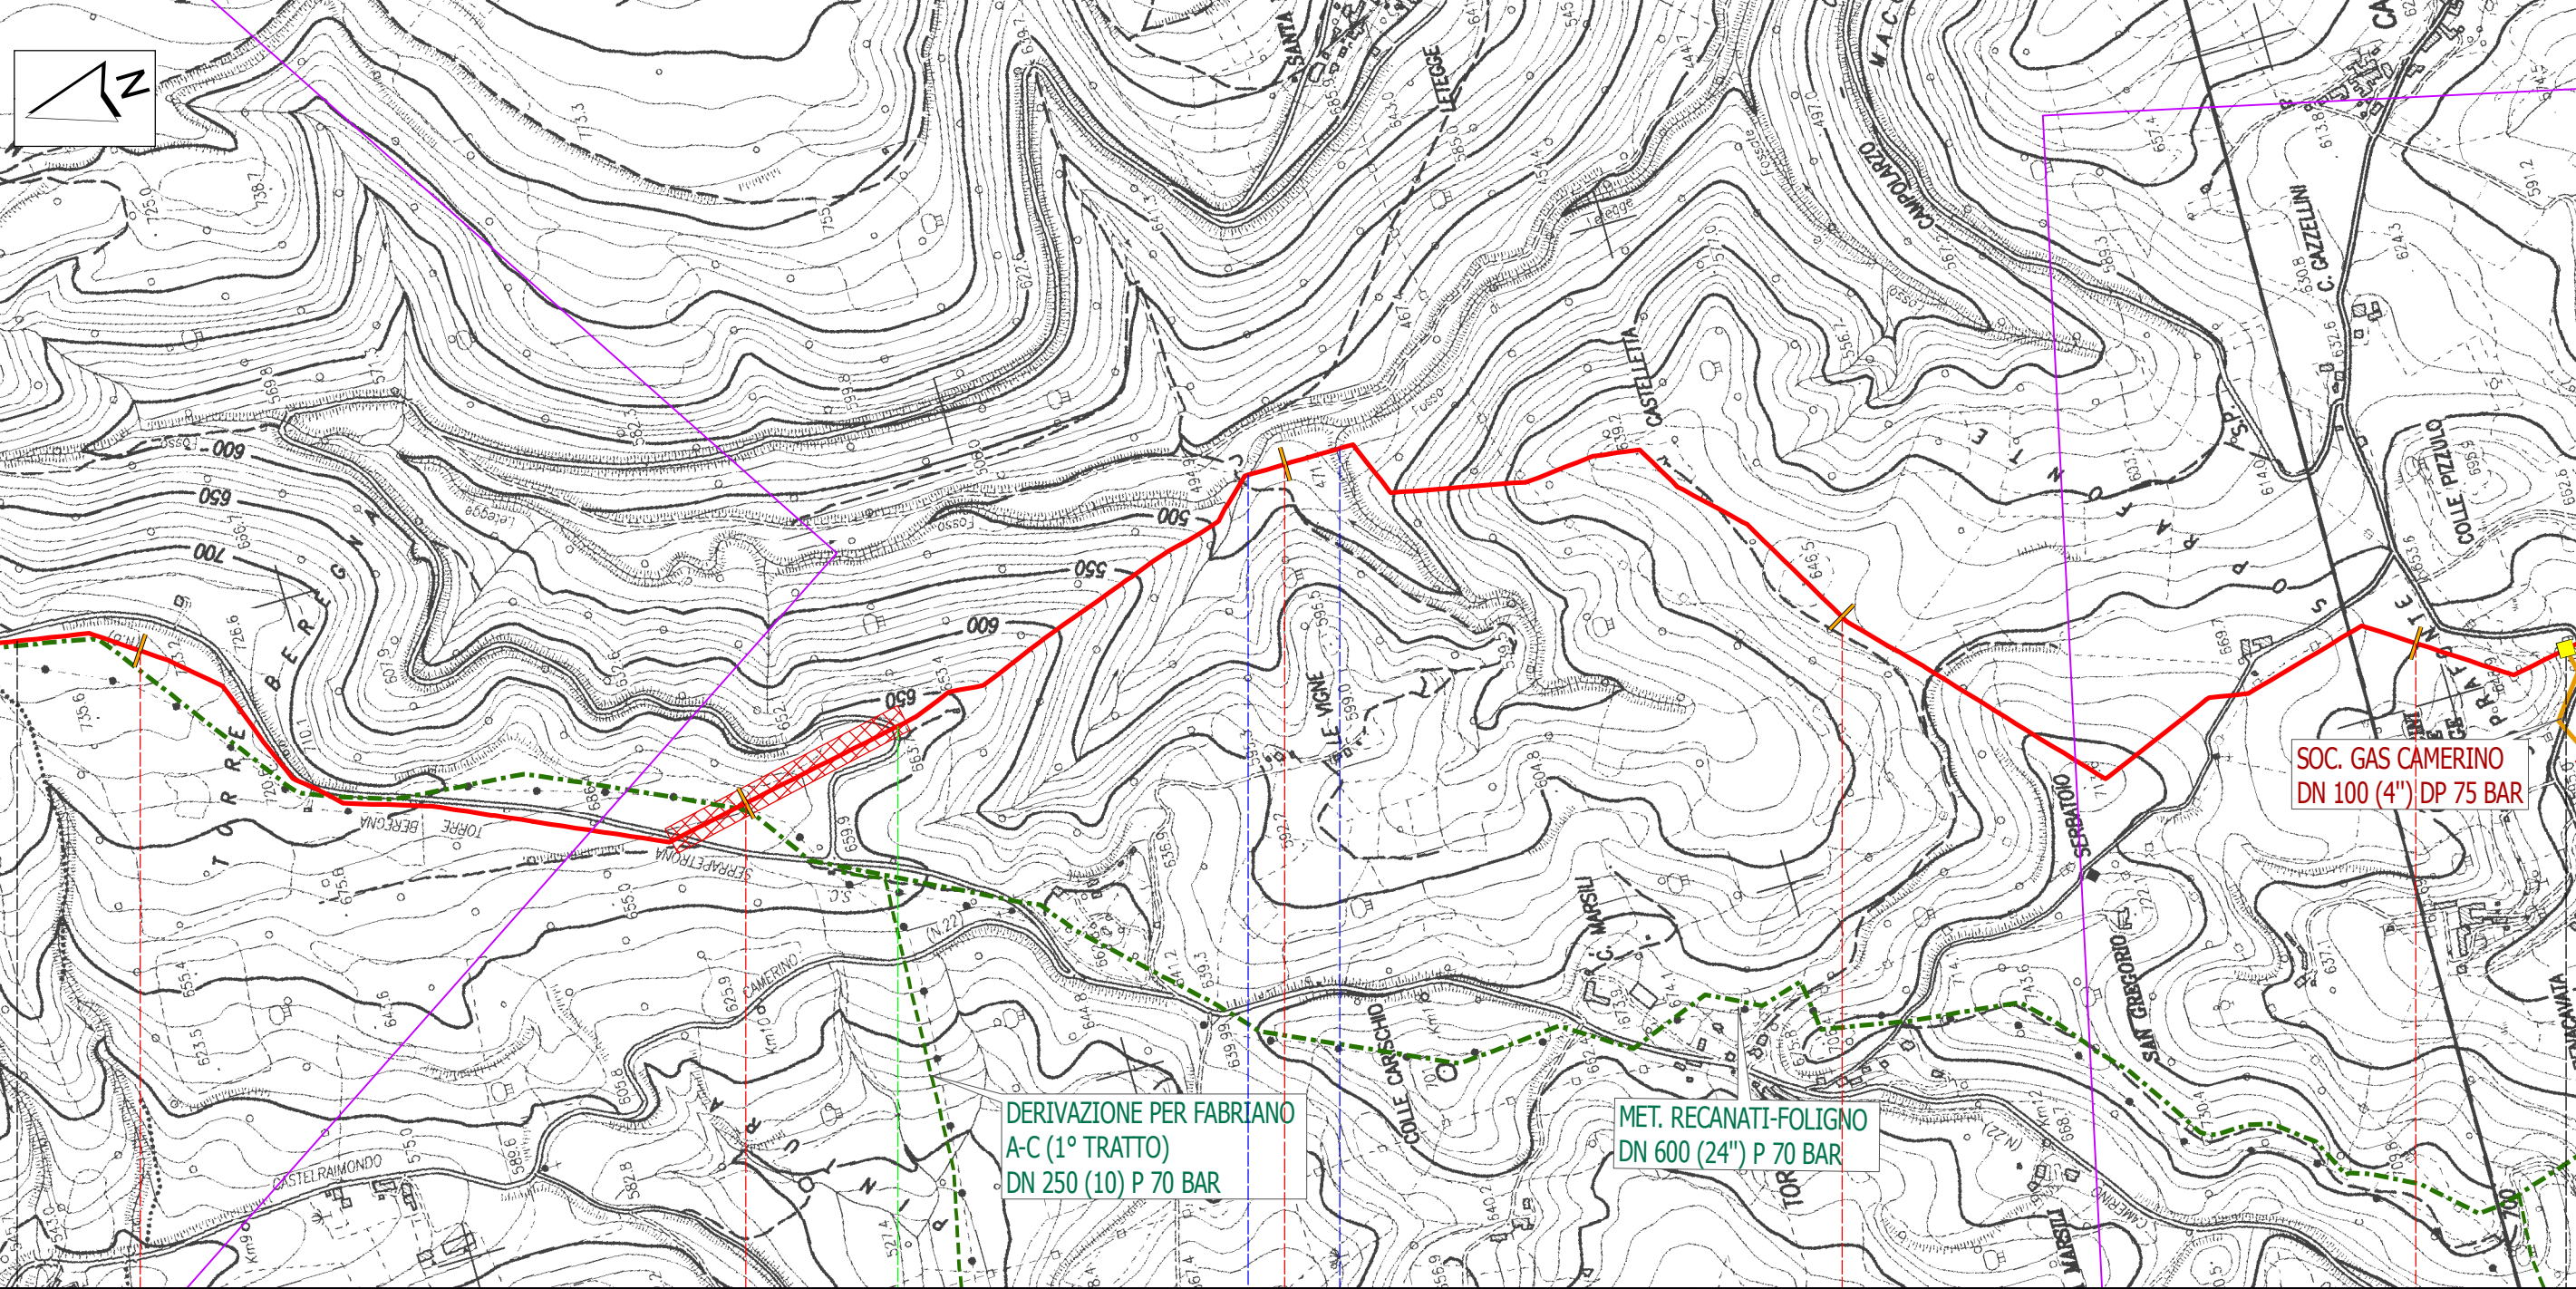


SOC. GAS CAMERINO
DN 100 (4") DP 75 BAR

DERIVAZIONE PER FABRIANO
A-C (1° TRATTO)
DN 250 (10) P 70 BAR

MET. RECANATI-FOLIGNO
DN 600 (24") P 70 BAR

Castelraimondo		Camerino	
		Macerata	
46	47	48	49
50			
PIDI n.8 km 50,240			
Str. Comunale			
Fosso di Pozzuolo		Fosso di Letegge	
Proprietario Progettista		RIF. MET. RECANATI - FOLIGNO DN 650 (26"), DP 75 bar TRACCIATO DI PROGETTO VERIFICA DI FATTIBILITA'	
snam SAIPEM		DISEGNO FOGLIO REVISIONE COMMESSA SCALA	
		LB-D-81003 16 di 39 1 023087 1:10.000	
		Tavola 14	

Il presente disegno e' di proprieta' aziendale - La Societa' tutelera' i propri diritti a termine di legge.

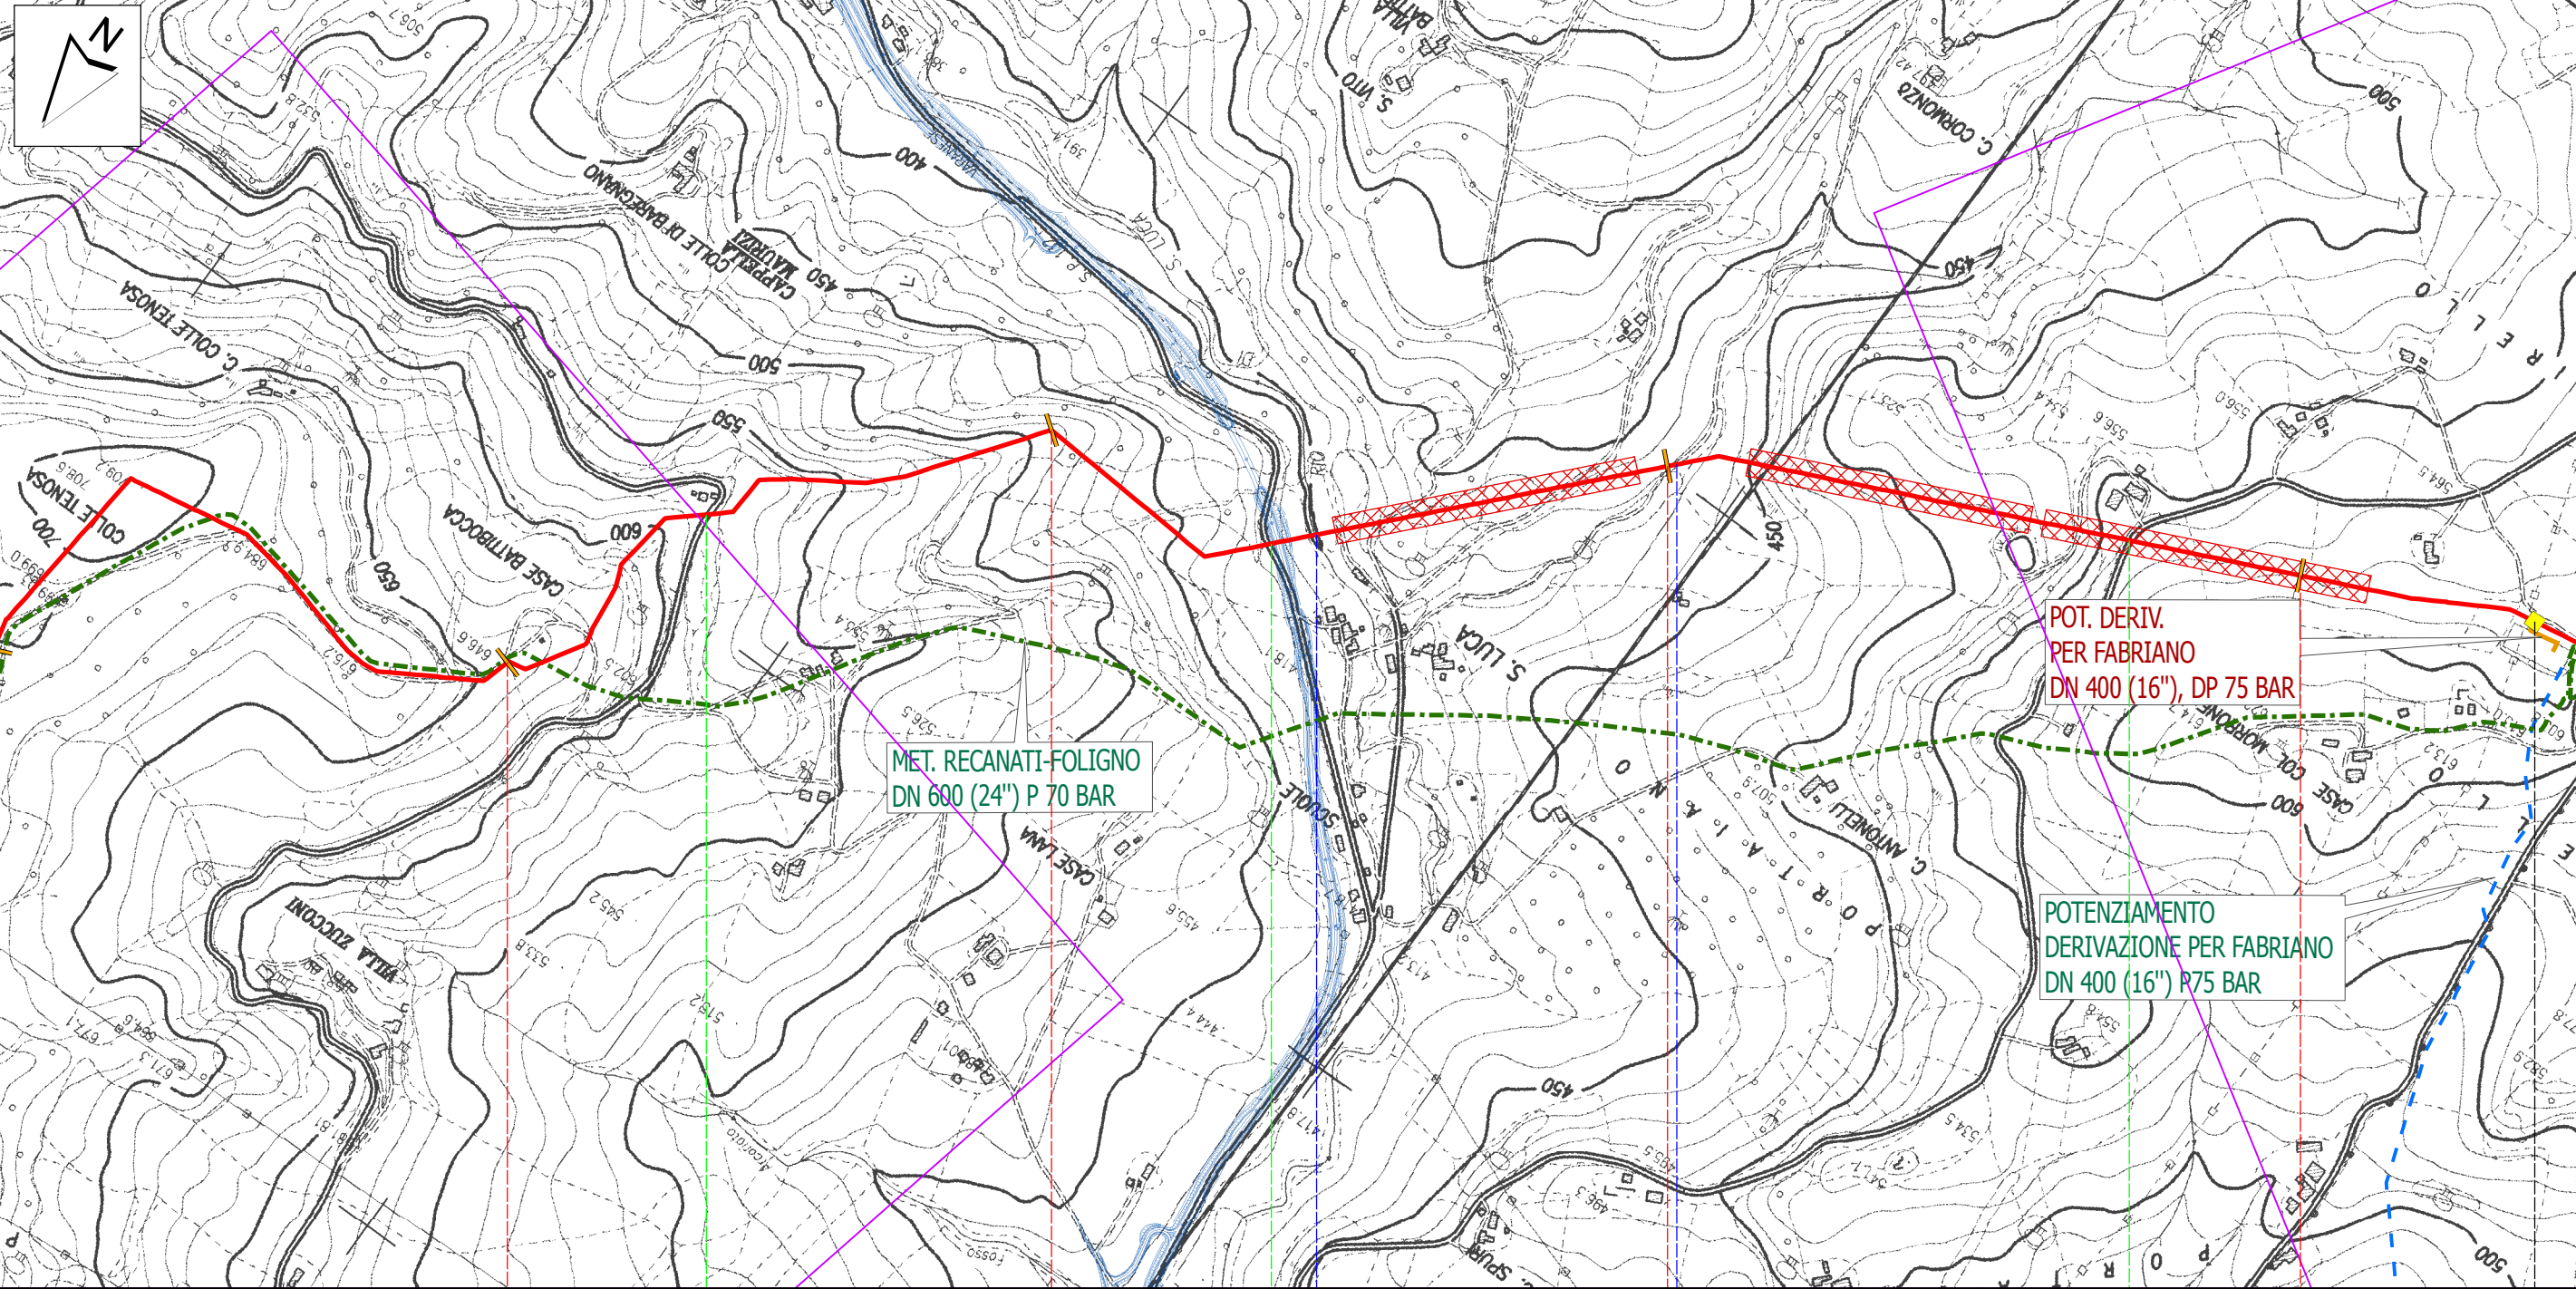

POT. DERIV.
PER FABRIANO
DN 400 (16"), DP 75 BAR

POTENZIAMENTO
DERIVAZIONE PER FABRIANO
DN 400 (16") P75 BAR

MET. RECANATI-FOLIGNO
DN 600 (24") P 70 BAR

Camerino

Macerata

54

55

56

57

PIDI n.9 km 57,355

Str. Comunale

SP n. 132 Varanese

Str. Comunale

Rio di San Luca

Fosso Cormonzò

Proprietario



Progettista



RIF. MET. RECANATI - FOLIGNO
DN 650 (26"), DP 75 bar


TRACCIATO DI PROGETTO
VERIFICA DI FATTIBILITA'

DISEGNO
FOGLIO
REVISIONE
COMMESSA
SCALA

LB-D-81003
18 di 39
1
023087
1:10.000


Tavola

16

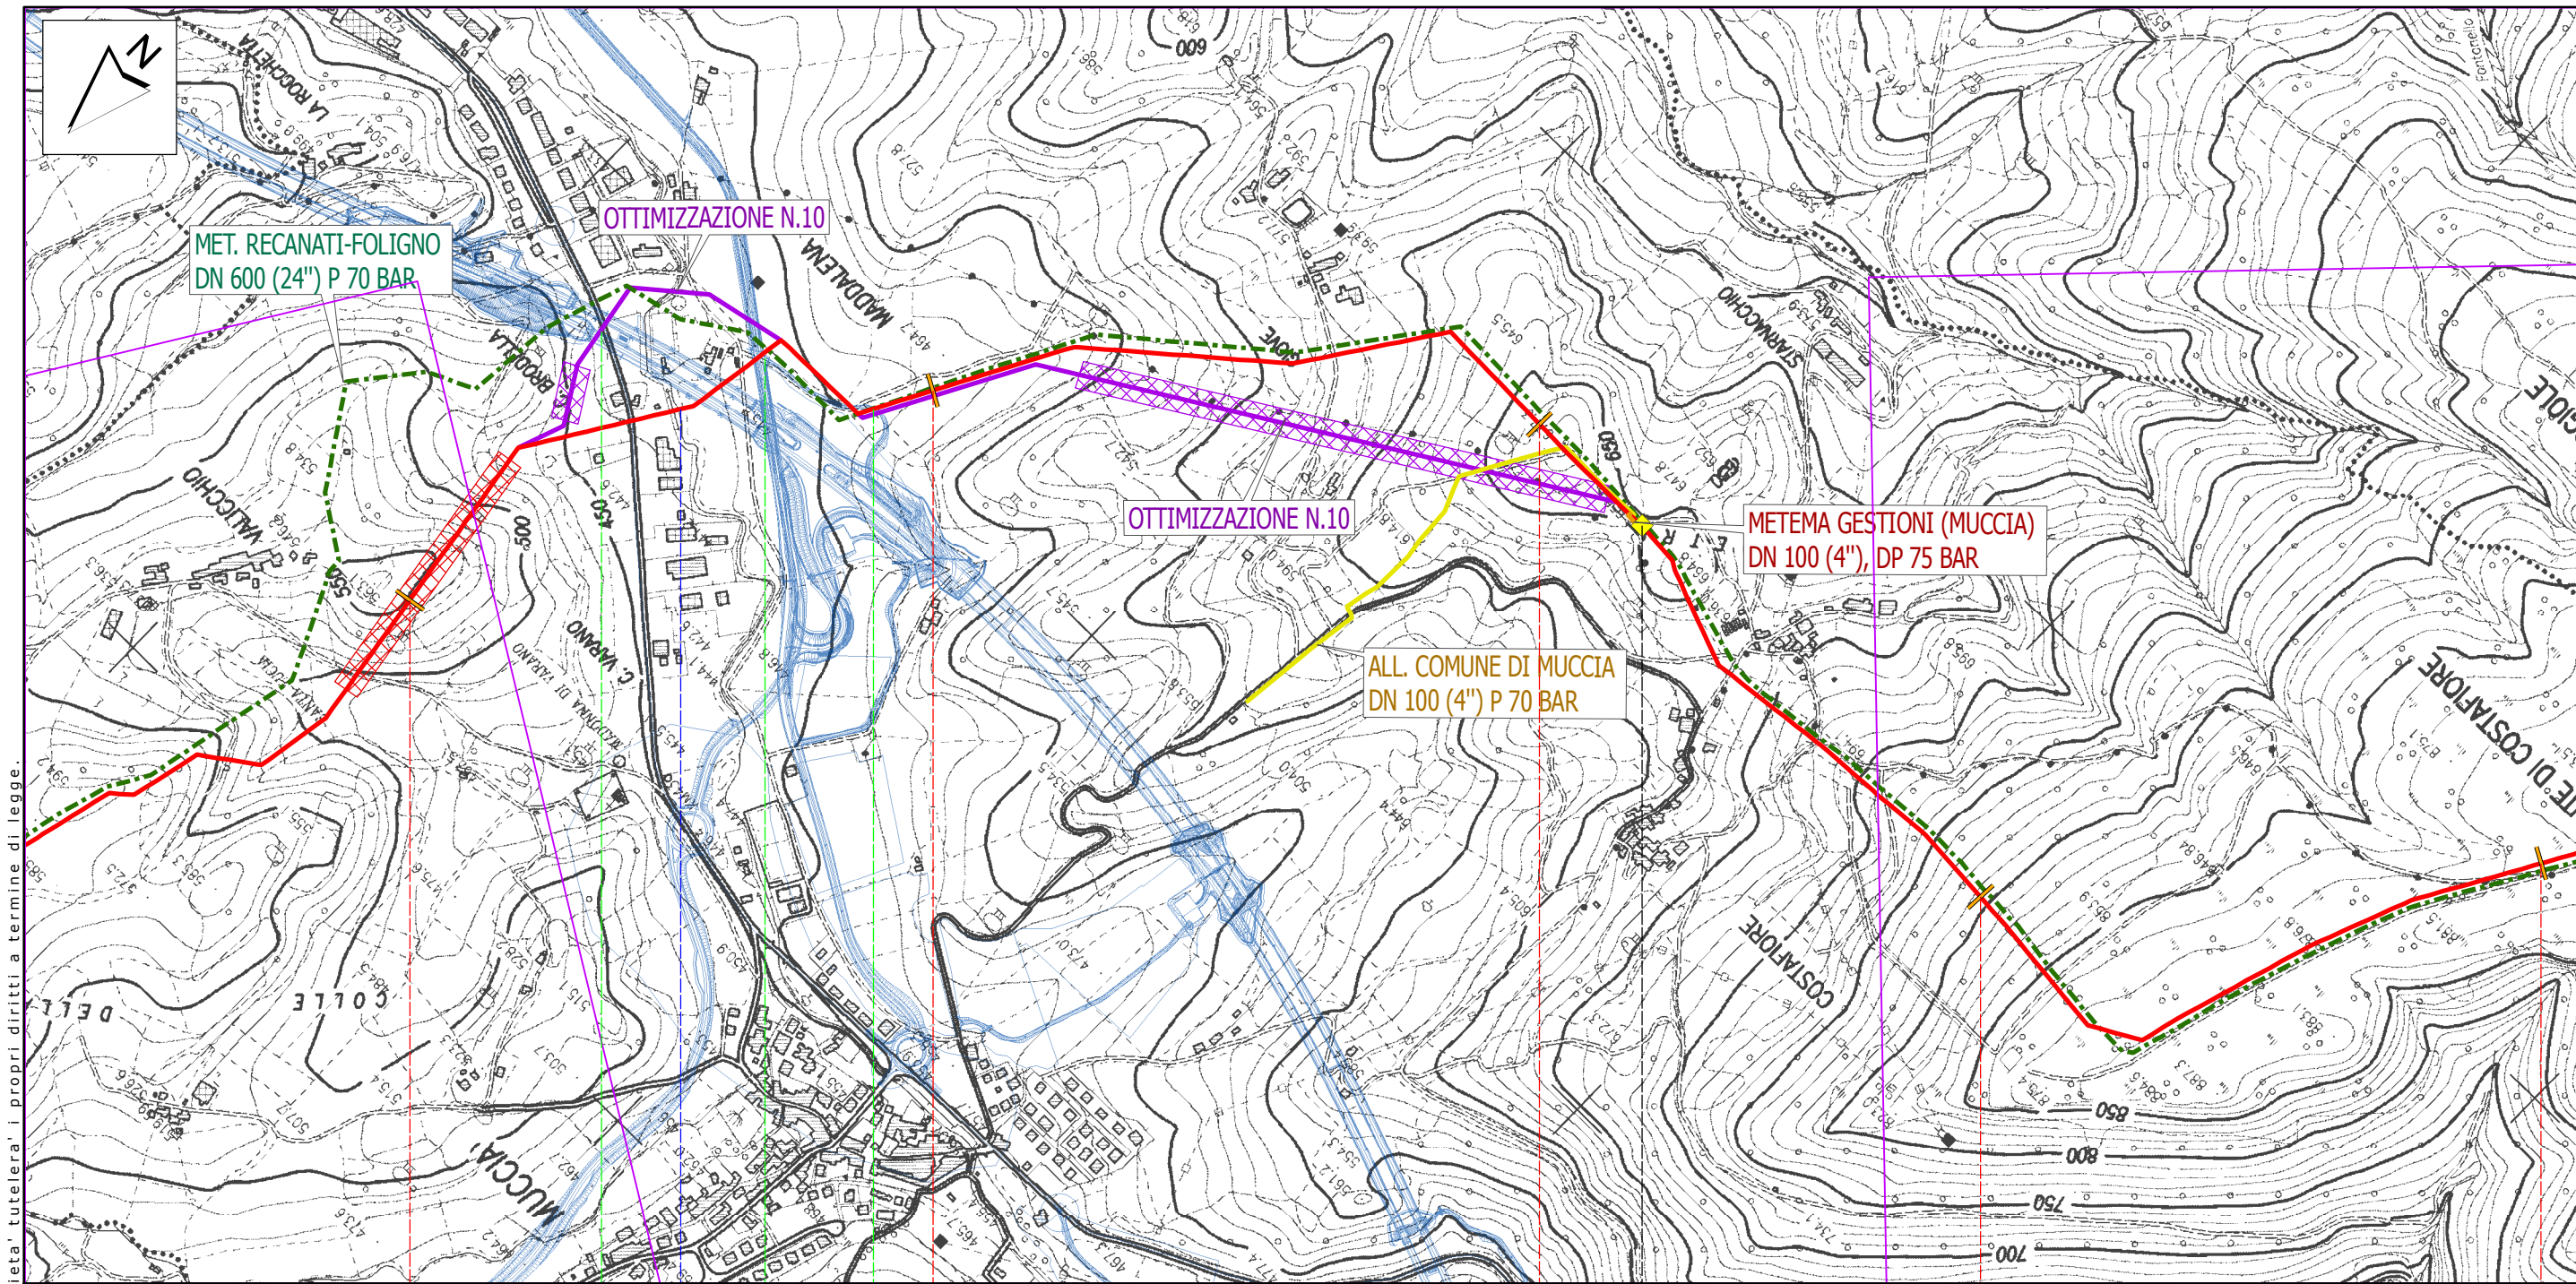

Il presente disegno e' di proprieta' aziendale - La Societa' tutelera' i propri diritti a termine di legge.

Muccia				
Macerata				
61	62	63	64	65
PIDI n.10 km 63,215				
Svincolo Muccia Sud (Nuova SS n.77)		Str. Cantiere n. 25 (in costruzione) Str. Cantiere n. 25 (in costruzione)		
Fiume Chienti				
Proprietario  Progettista 	RIF. MET. RECANATI - FOLIGNO DN 650 (26"), DP 75 bar		DISEGNO FOGLIO REVISIONE COMMESSA SCALA LB-D-81003 20 di 39 1 023087 1:10.000	Tavola 18
	TRACCIATO DI PROGETTO VERIFICA DI FATTIBILITA'			

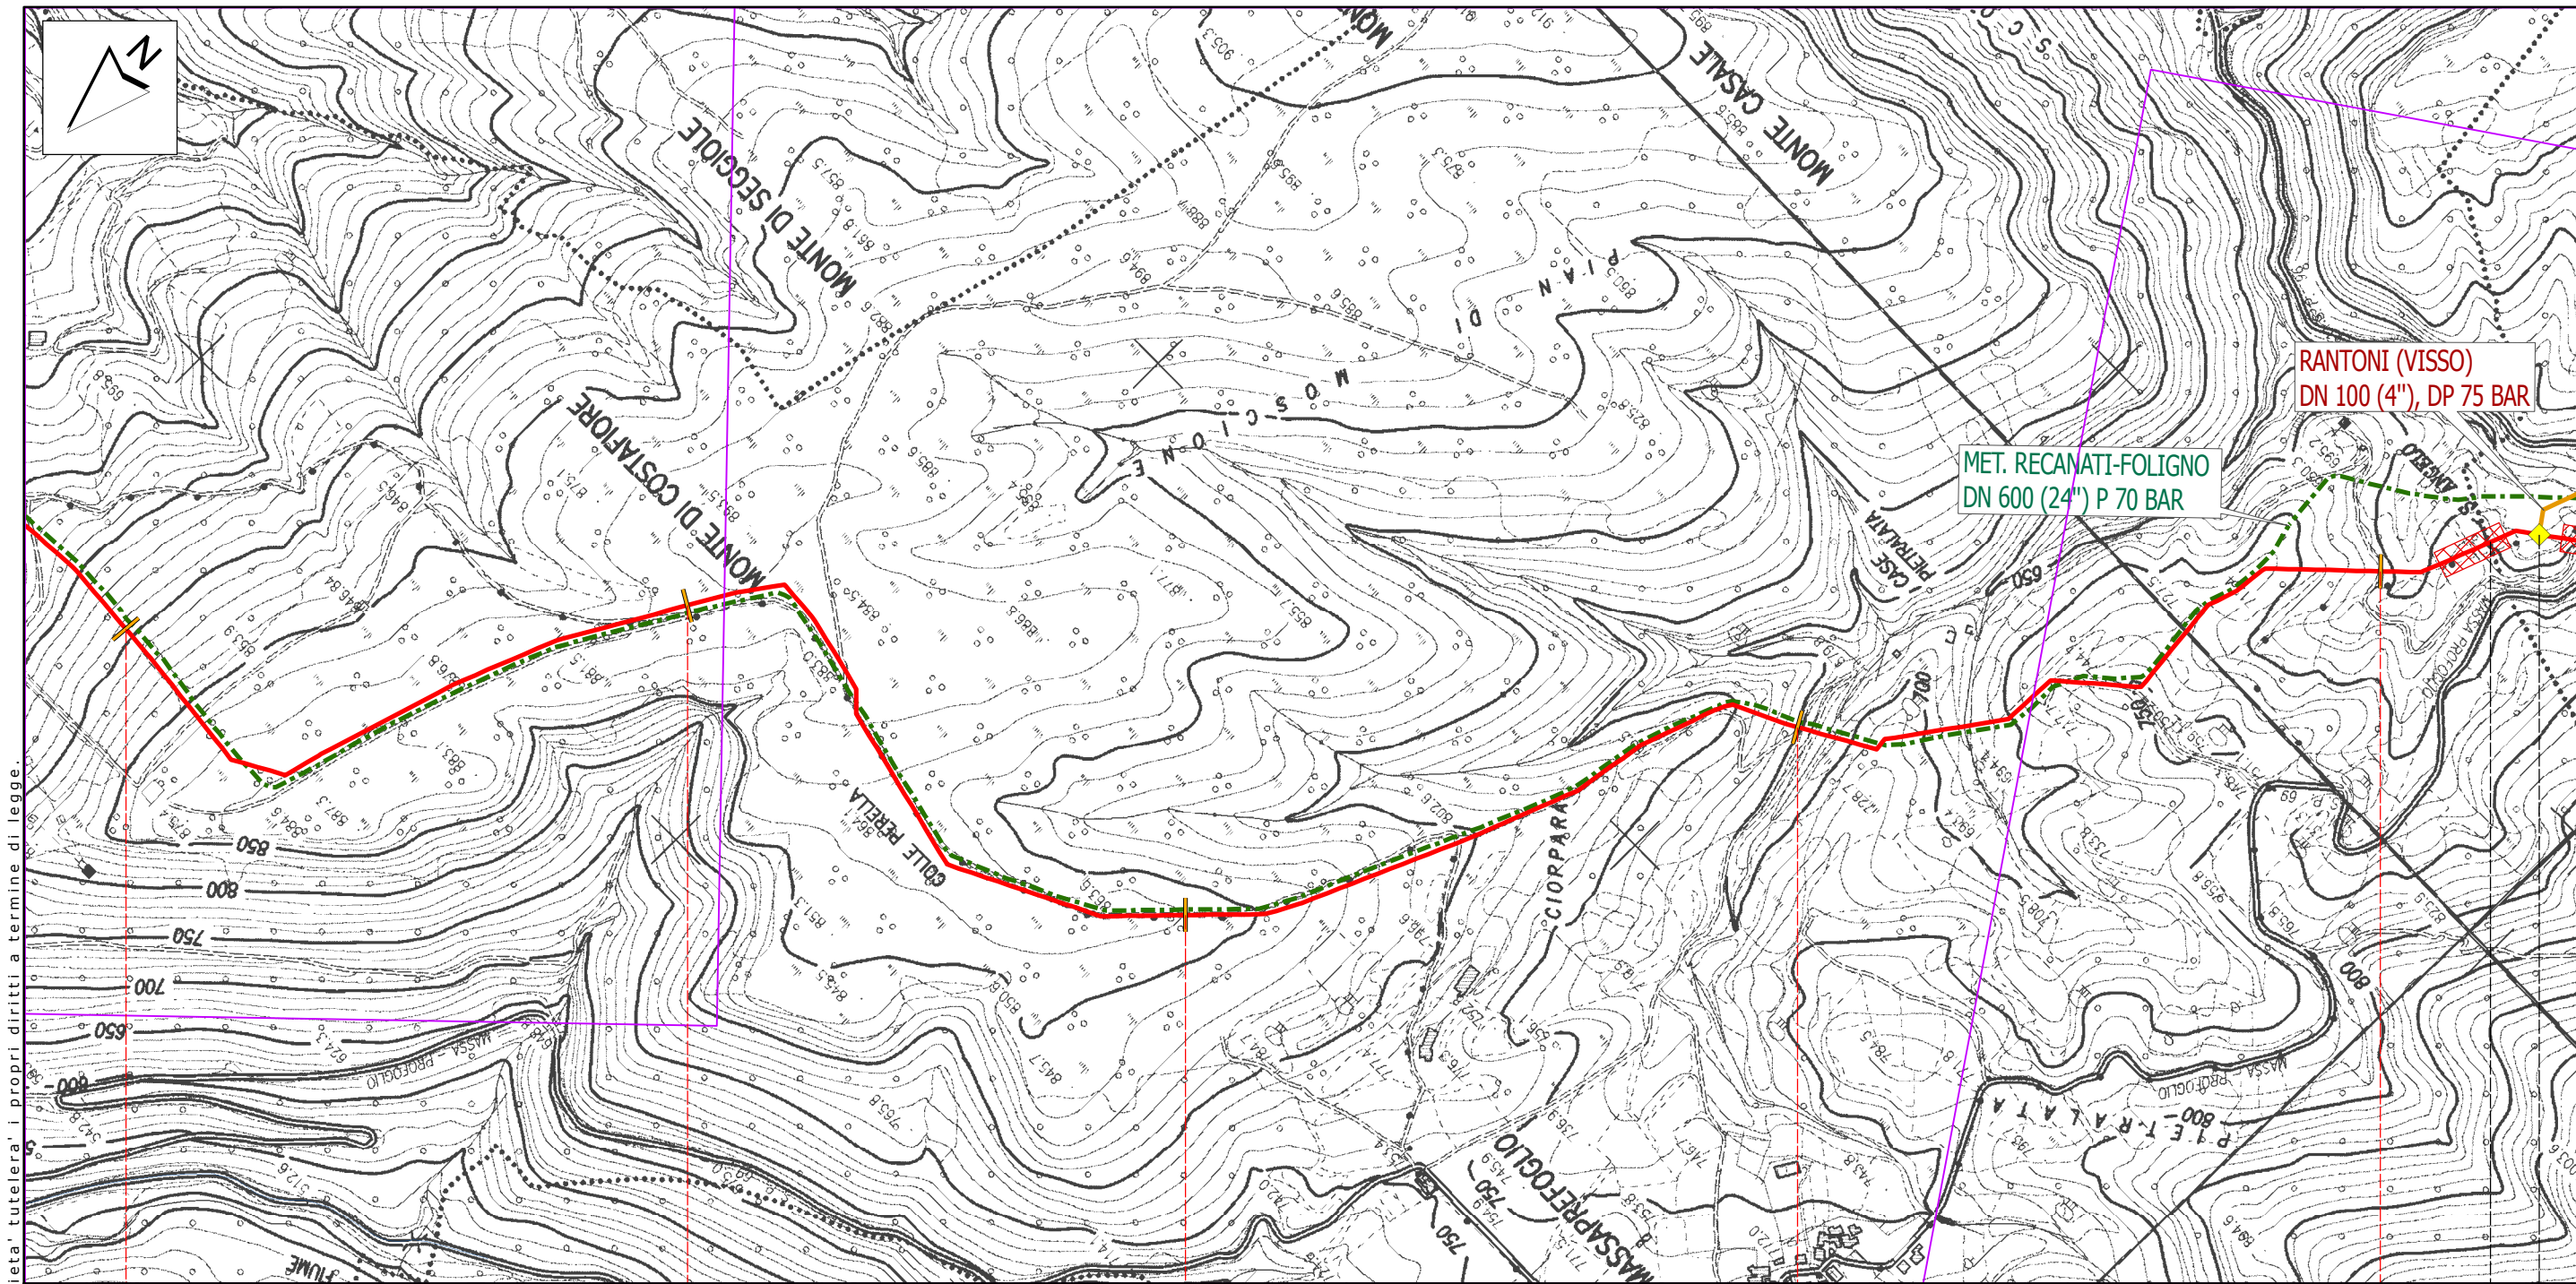

Il presente disegno e' di proprieta' aziendale - La Societa' tutelera' i propri diritti a termine di legge.

Muccia					Pieve Torina
Macerata					
64	65	66	67	68	

 PIDI n.11 km 68,265

Affi. T. Sant'Angelo


Proprietario

Progettista


RIF. MET. RECANATI - FOLIGNO
DN 650 (26''), DP 75 bar
TRACCIATO DI PROGETTO
VERIFICA DI FATTIBILITA'

DISEGNO
FOGLIO
REVISIONE
COMMESSA
SCALA
LB-D-81003
21 di 39
1
023087
1:10.000

Tavola
20

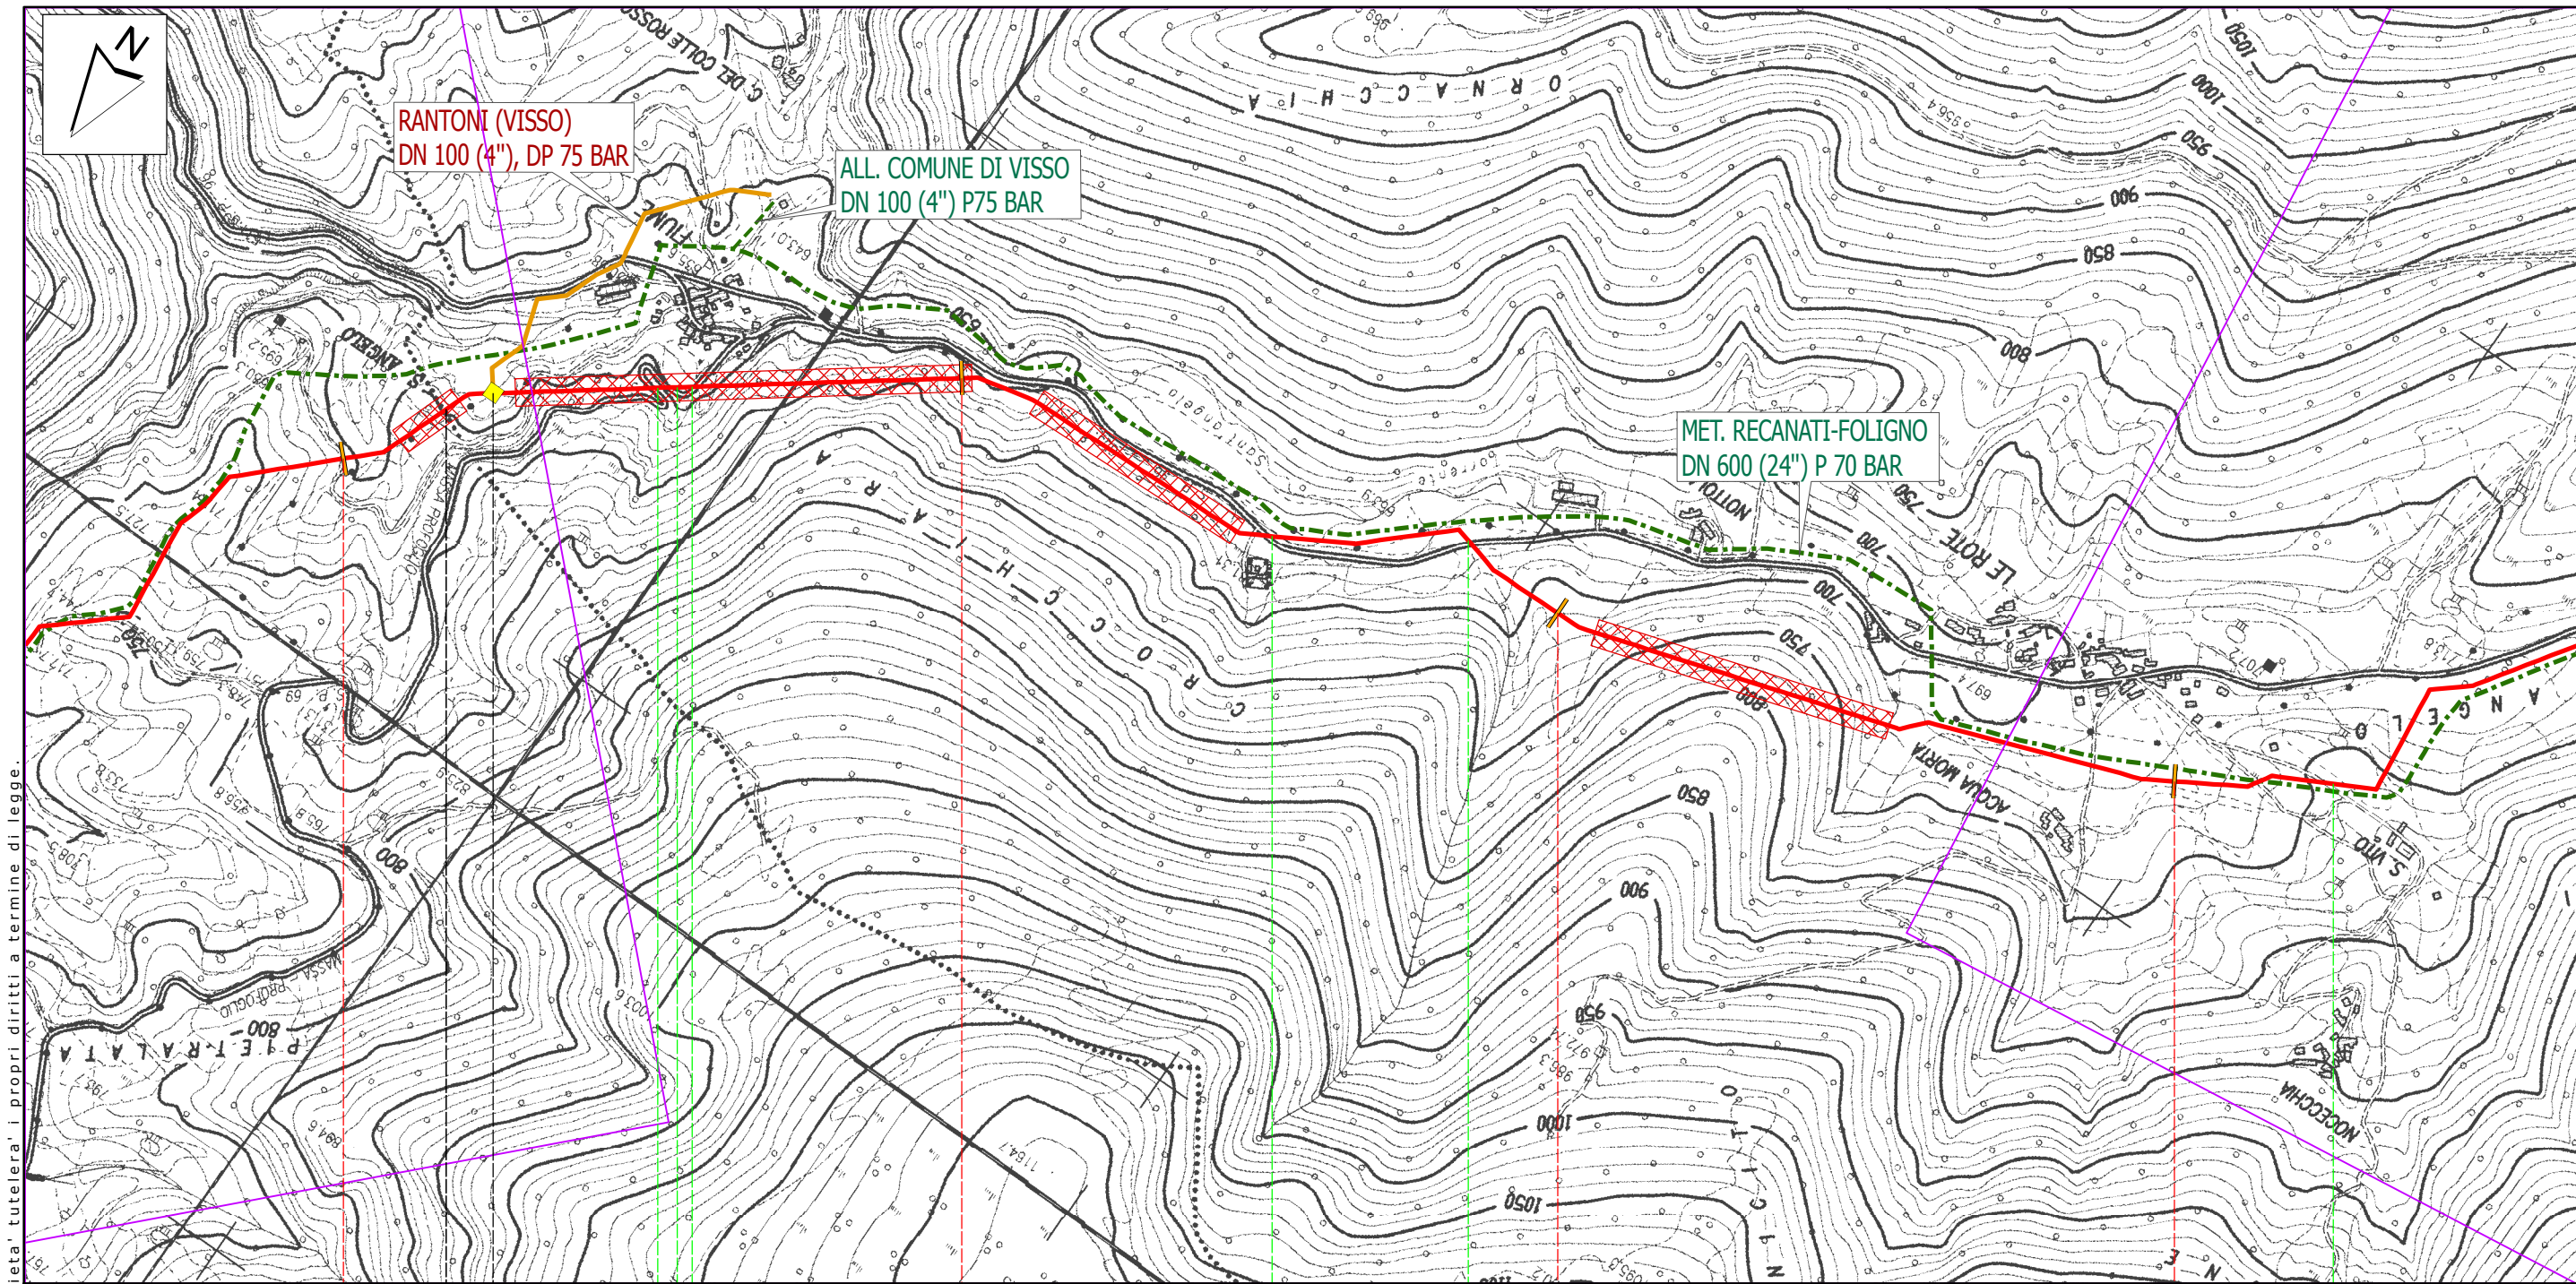

Muccia

Pieve Torina

Macerata

68

69

70

71

 PIDI n.11 km 68,265

SP n. 69 Massa - Profoglio

SP n. 69 Massa - Profoglio
SP n. 69 Massa - Profoglio

SP n. 96 Pieve Torina - Colfiorito

SP n. 96 Pieve Torina - Colfiorito

Str. Comunale

Proprietario



Progettista



RIF. MET. RECANATI - FOLIGNO
DN 650 (26"), DP 75 bar


TRACCIATO DI PROGETTO
VERIFICA DI FATTIBILITA'

DISEGNO
FOGLIO
REVISIONE
COMMESSA
SCALA

LB-D-81003
22 di 39
1
023087
1:10.000

Tavola


21

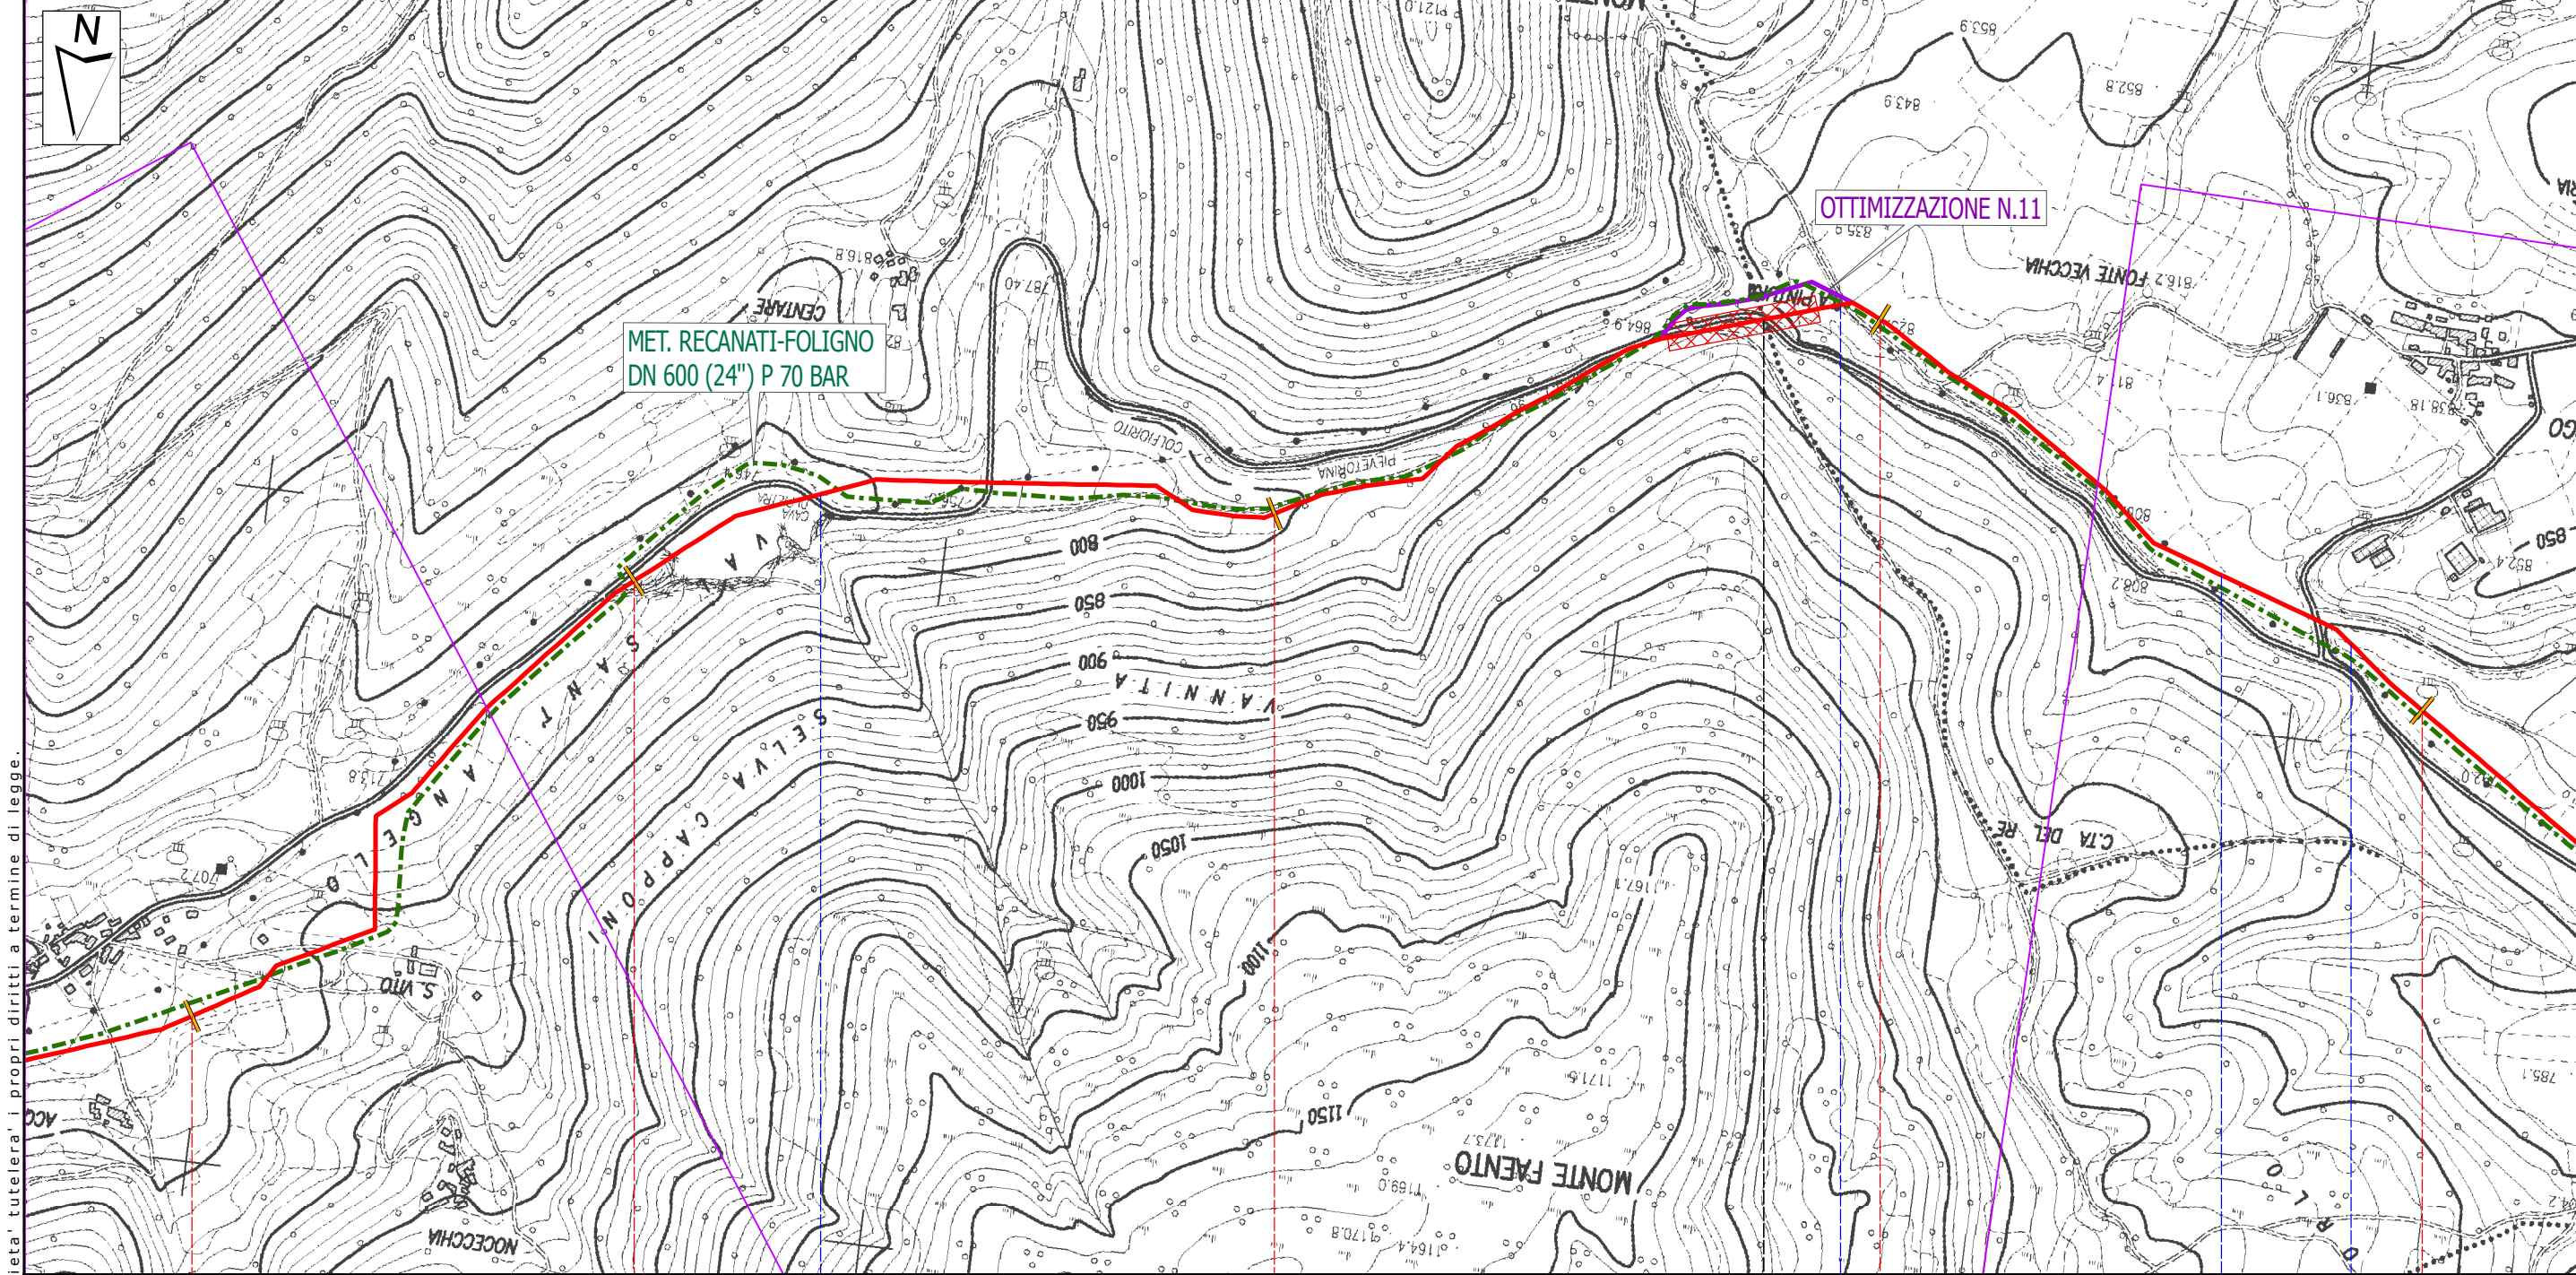

Il presente disegno e' di proprieta' aziendale - La So

Pieve Torina			Serravalle di Chienti			
Macerata						
71	72	73	74	75		
Torrente Sant' Angelo		Fosso Baronciano (1° Attr.)	Fosso Lavaroni	Fosso Baronciano (2° Attr.)		
	Proprietario		RIF. MET. RECANATI - FOLIGNO DN 650 (26"), DP 75 bar	DISEGNO	LB - D - 81003 23 di 39	Tavola 22
	Progettista		TRACCIATO DI PROGETTO VERIFICA DI FATTIBILITA'	FOGLIO REVISIONE COMMESSA SCALA		
						

Il presente disegno e' di proprieta' aziendale - La Societa' tutelera' i propri diritti a termine di legge.

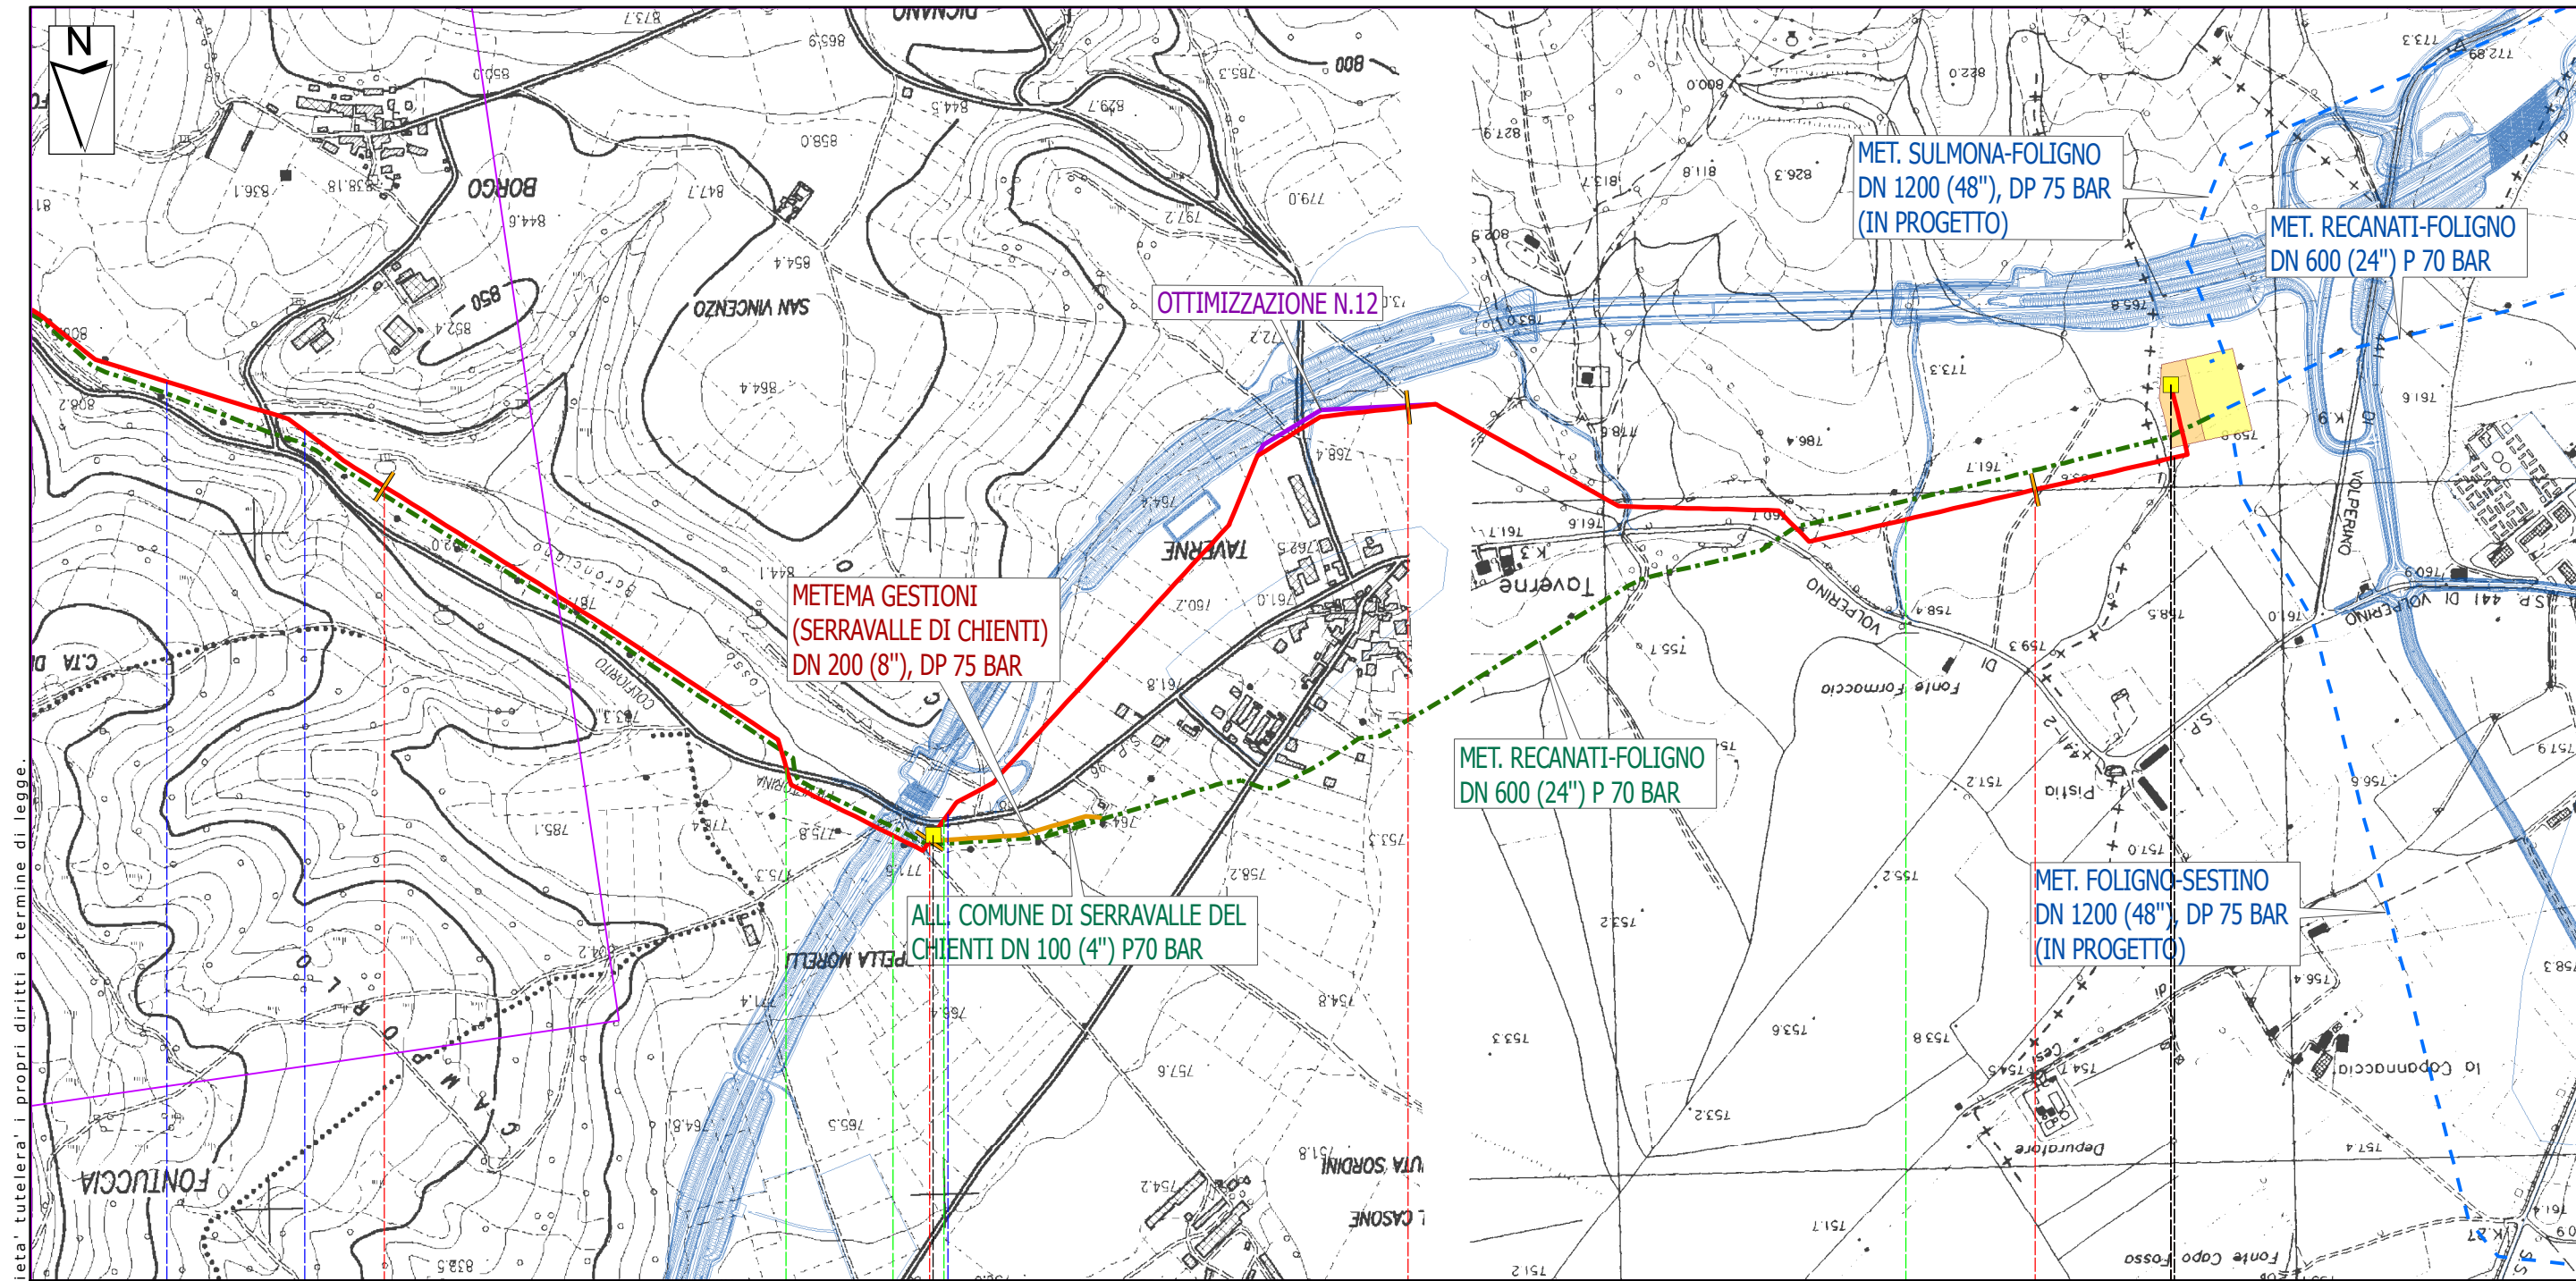

MET. SULMONA-FOLIGNO
DN 1200 (48"), DP 75 BAR
(IN PROGETTO)

MET. RECANATI-FOLIGNO
DN 600 (24") P 70 BAR

METEMA GESTIONI
(SERRAVALLE DI CHIANTI)
DN 200 (8"), DP 75 BAR

MET. RECANATI-FOLIGNO
DN 600 (24") P 70 BAR


ALL. COMUNE DI SERRAVALLE DEL
CHIANTI DN 100 (4") P70 BAR

MET. FOLIGNO-SESTINO
DN 1200 (48"), DP 75 BAR
(IN PROGETTO)

Il presente disegno e' di proprieta' aziendale - La Societa' tutelera' i propri diritti a termine di legge.

Serravalle di Chienti		Foligno	
Macerata		Perugia	
75		78	
76		78,340	
PIDS n.11A km 76,010		km 78,340	
LR/PIG C n.12 km 78,340			
SP n. 96 Pievevitorina - Colfiorito		Str. Cantiere n. 16 (in costruzione)	
Nuova SS n. 77 (in costruzione) SP n. 96 Pievevitorina - Colfiorito			
Fosso Lavaroni Fosso Baronciano (2° Attr.)		Fosso Baronciano (3° Attr.)	
Proprietario Progettista		RIF. MET. RECANATI - FOLIGNO DN 650 (26"), DP 75 bar TRACCIATO DI PROGETTO VERIFICA DI FATTIBILITA'	
snam SAIPEM		DISEGNO FOGLIO REVISIONE COMMESSA SCALA	
		LB-D-81003 24 di 39 1 023087 1:10.000	
		Tavola 23	

Il presente disegno e' di proprieta' aziendale - La Societa' tutelera' i propri diritti a termine di legge.

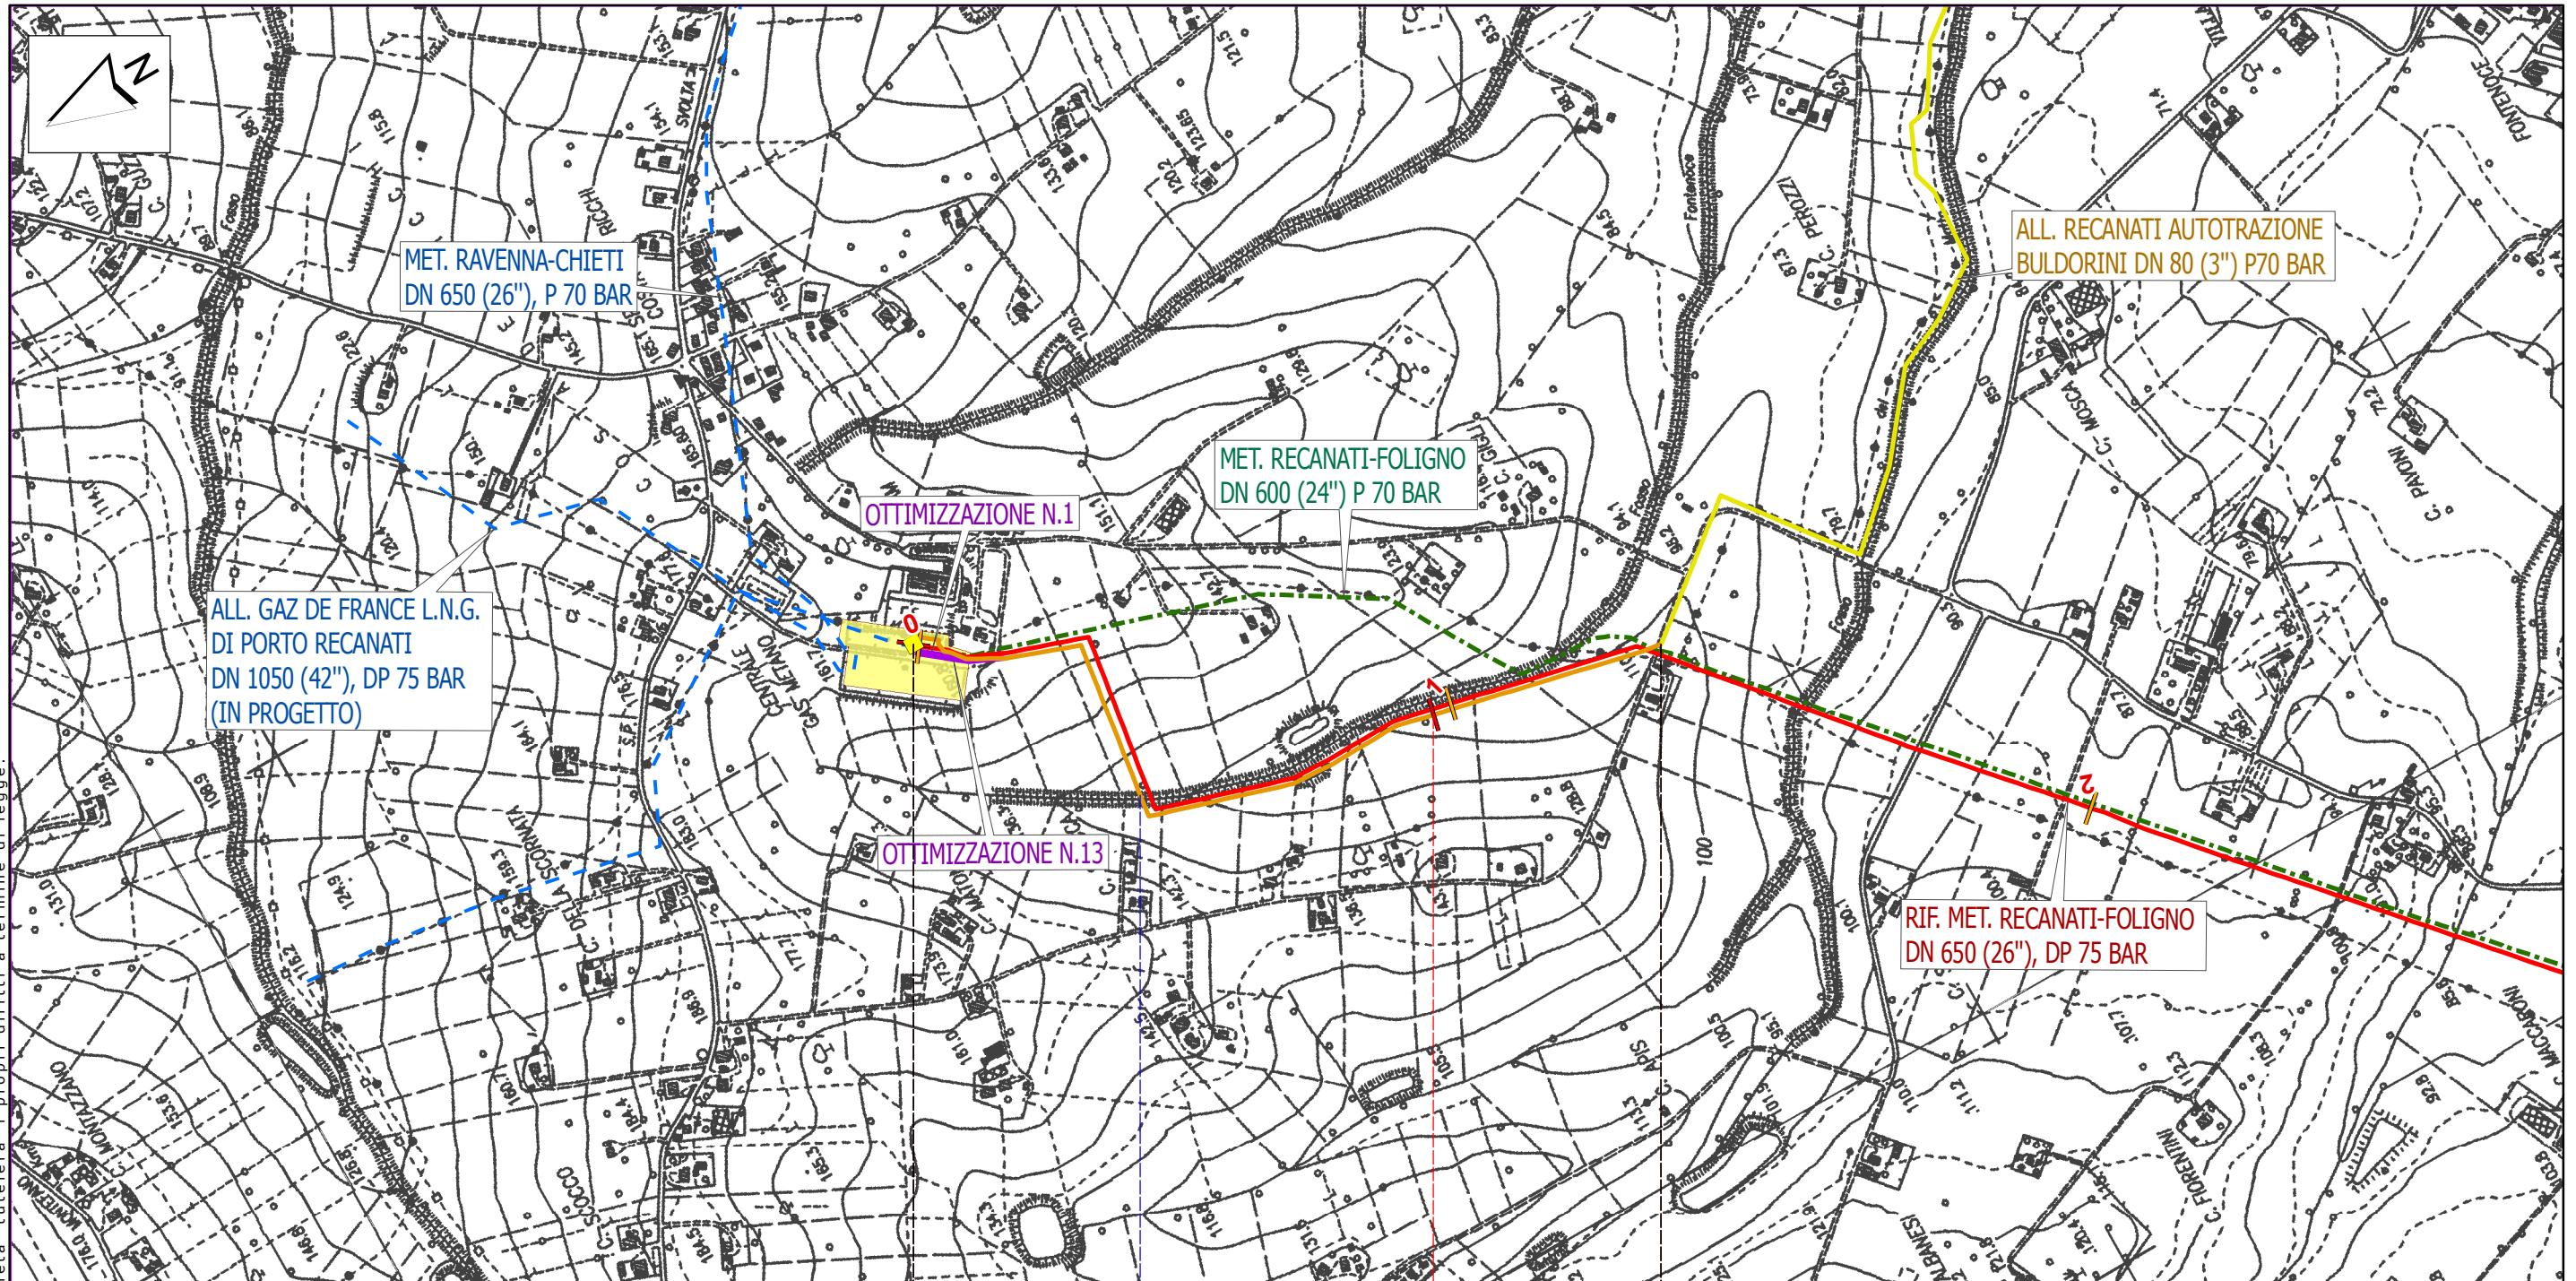

Recanati

Macerata

0

1

1,355

Km 0,000

km 1,355

NODO REC n.0 km 0,000

NODO RECANATI

Fosso Fontenoce

Proprietario



Progettista



RIF. MET. RECANATI - FOLIGNO
DN 650 (26''), DP 75 bar

TRACCIATO DI PROGETTO
VERIFICA DI FATTIBILITA'

DISEGNO
FOGLIO
REVISIONE
COMMESSA
SCALA



LB-D-81003
25 di 39
1
023087
1:10.000

Tavola



24

All. Natural Gas Recanati DN 100 (4'') DP 75 bar

Il presente disegno e' di proprieta' aziendale - La Societa' tutelera' i propri diritti a termine di legge

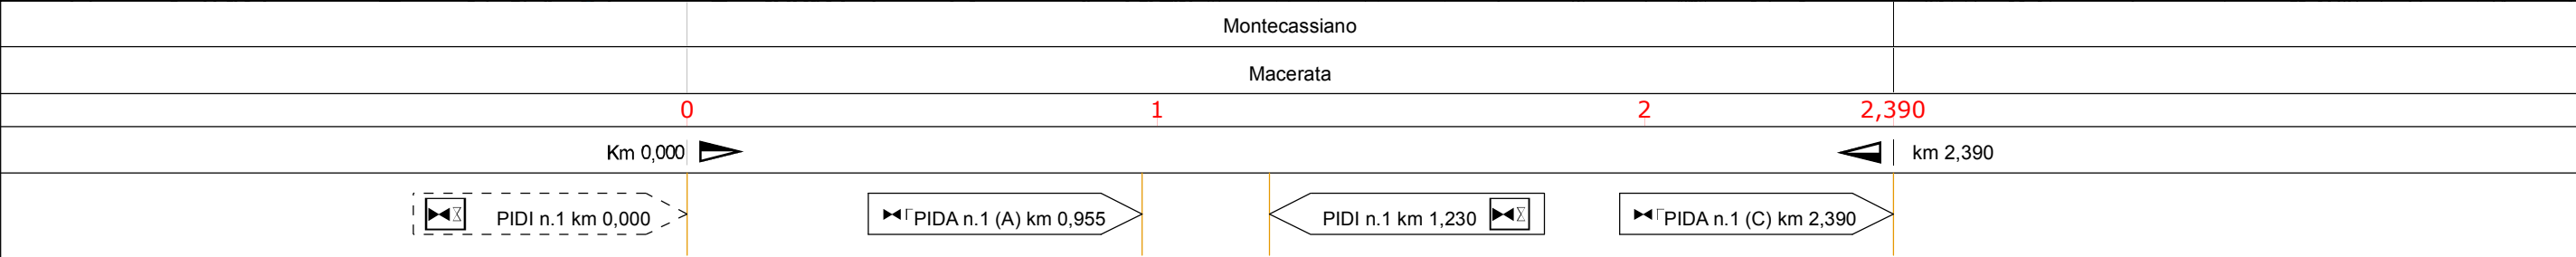
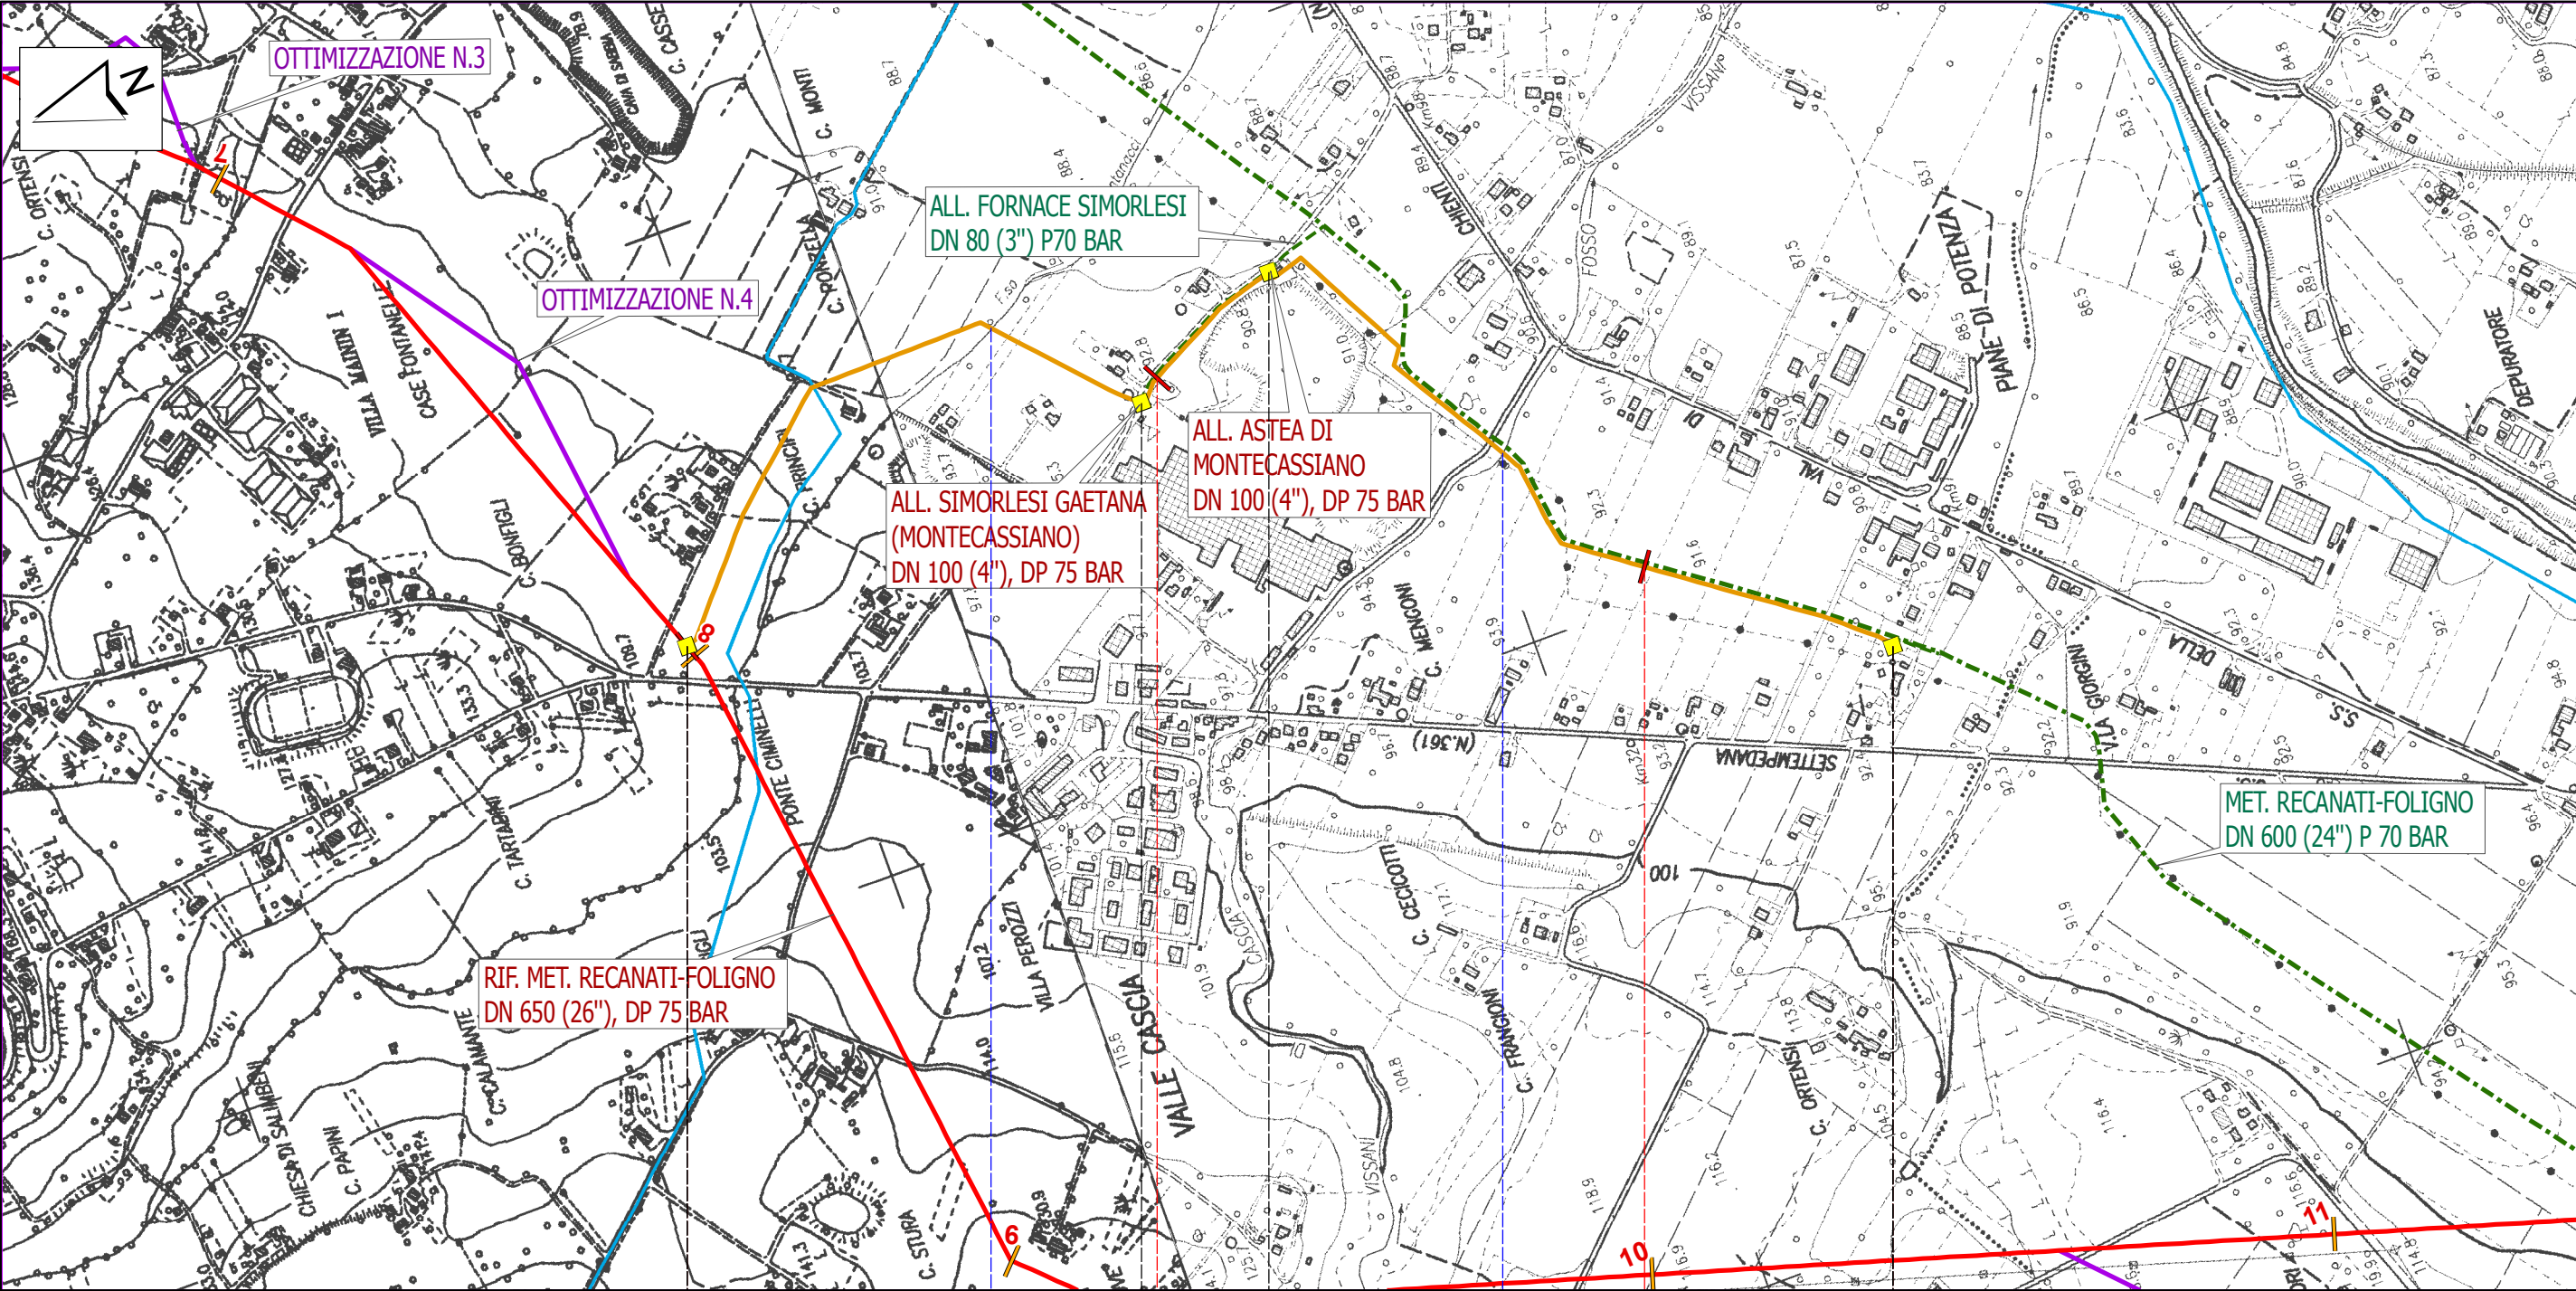


Fosso Pantanacci		Fosso di Cascia	
Proprietario Progettista		RIF. MET. RECANATI - FOLIGNO DN 650 (26''), DP 75 bar TRACCIATO DI PROGETTO VERIFICA DI FATTIBILITA'	
AMA Autotrazione (Montecassiano) DN 200 (8''), DP 75 bar All. Simorlesi Gaetana DN 100 (4''), DP 75 bar ASTEA (Montecassiano) DN 100 (4''), DP 75 bar		DISEGNO FOGLIO REVISIONE COMMESSA SCALA	
snam SAIPEM		LB-D-81003 26 di 39 1 023087 1:10.000	
		Tavola 25	

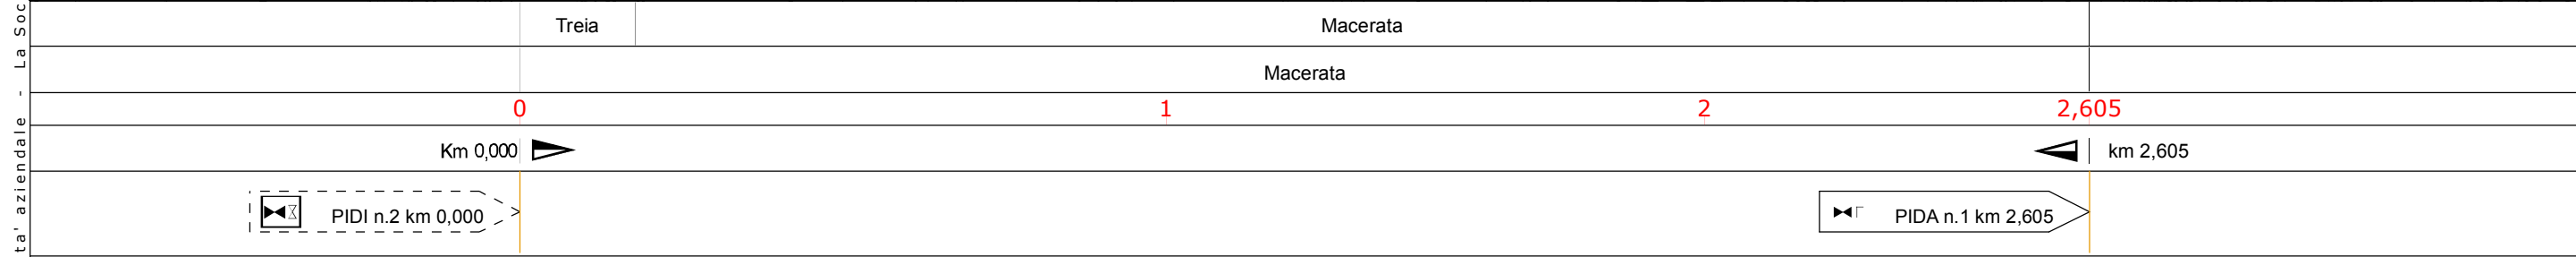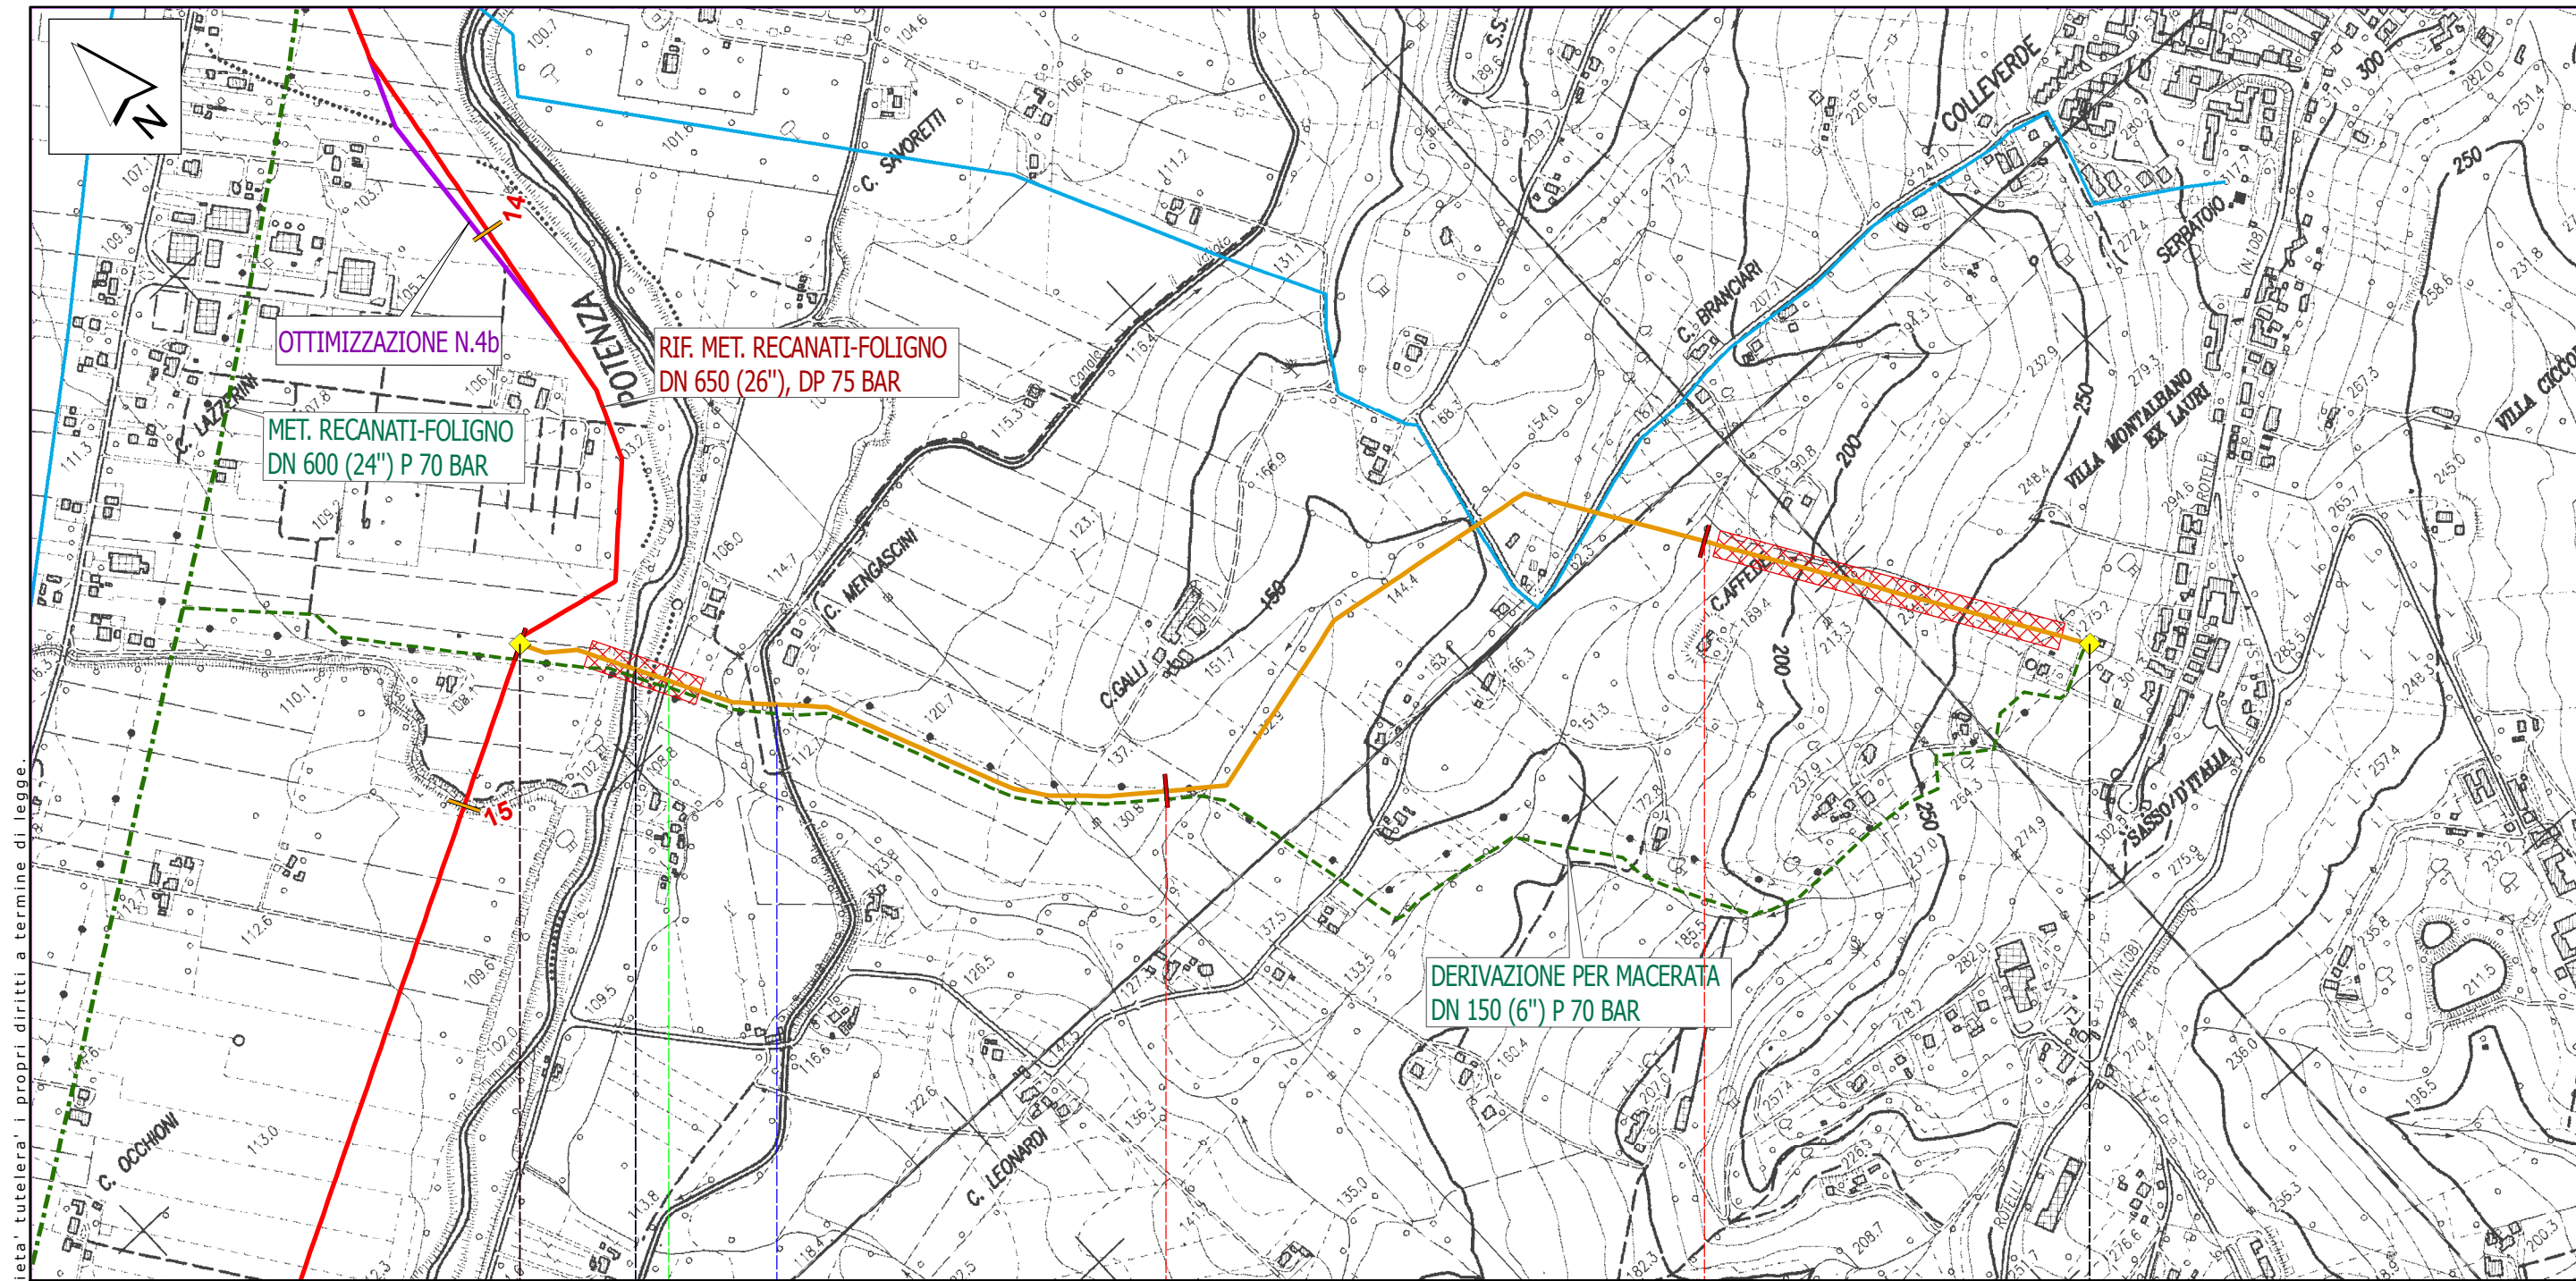


Il presente disegno e' di proprieta' aziendale - La Societa' tutelera' i propri diritti a termine di legge.

SP n. 165 Rotacupa															
Fiume Potenza		Canale il Vallato													
Derivazione per Macerata DN 150 (6"), DP 75 bar				Proprietario				RIF. MET. RECANATI - FOLIGNO DN 650 (26"), DP 75 bar		DISEGNO FOGLIO REVISIONE COMMESSA SCALA		LB - D - 81003 27 di 39 1 023087 1 : 10.000		Tavola 26	
				Progettista						TRACCIATO DI PROGETTO VERIFICA DI FATTIBILITA'					

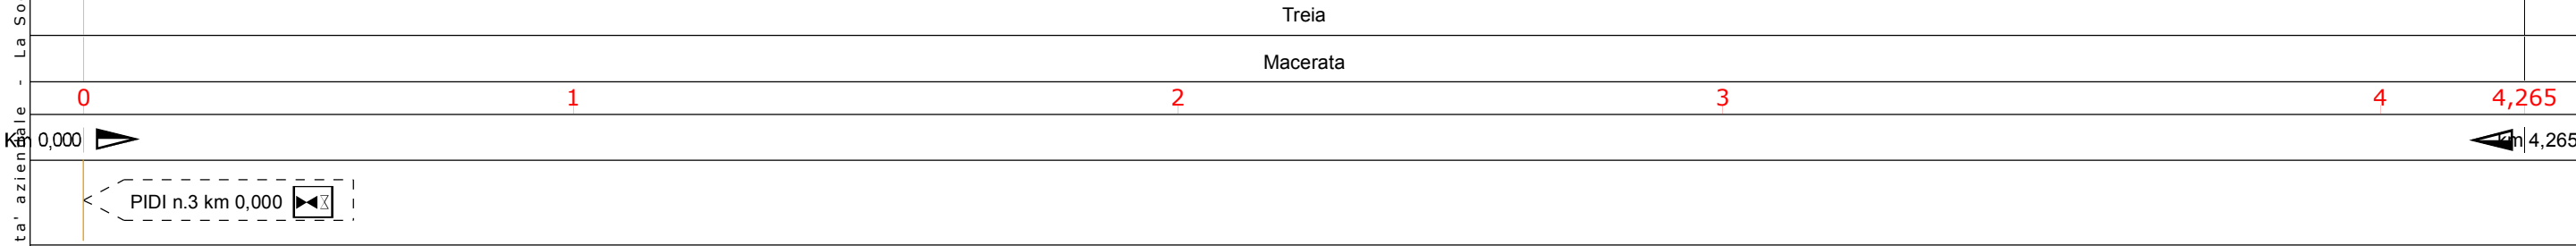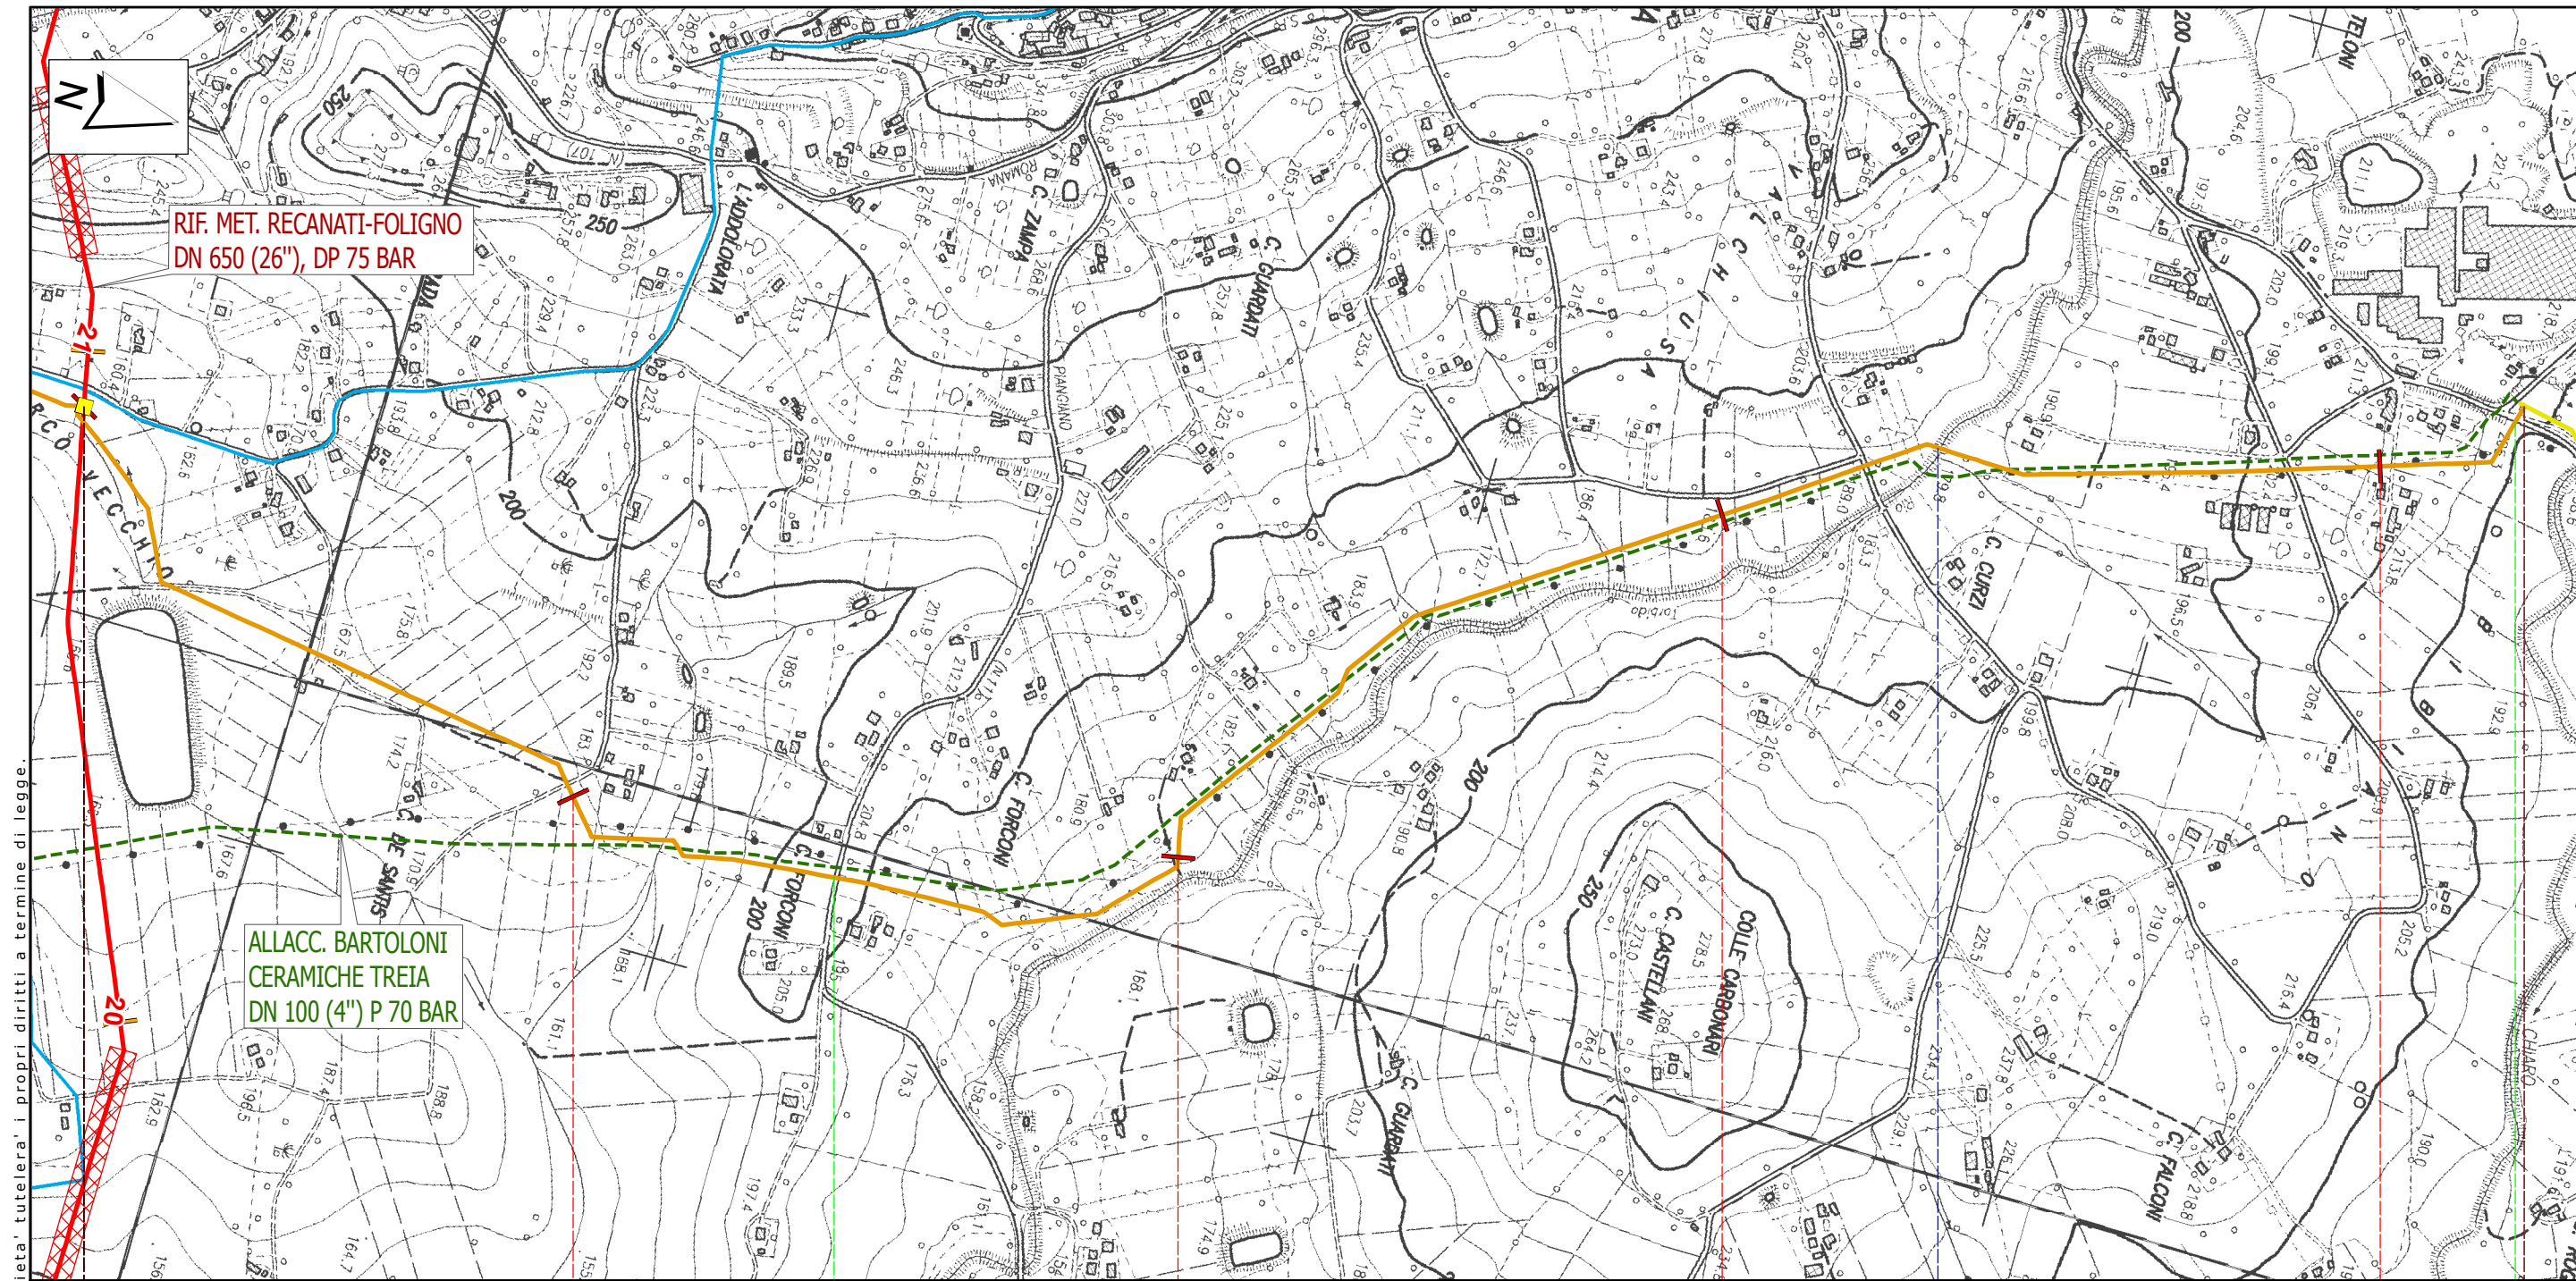

Ric. All. Cingoli DN 150 (6"), DP 75 bar		Proprietario Progettista		RIF. MET. RECANATI - FOLIGNO DN 650 (26"), DP 75 bar TRACCIATO DI PROGETTO VERIFICA DI FATTIBILITA'		DISEGNO FOGLIO REVISIONE COMMESSA SCALA		LB-D-81003 28 di 39 1 023087 1:10.000		Tavola 27	
SP n. 11/7° Piangiano		SP n. 128 Treiese		Rio Torbido							

Il presente disegno e' di proprieta' aziendale - La Societa' tutelera' i propri diritti a termine di legge.

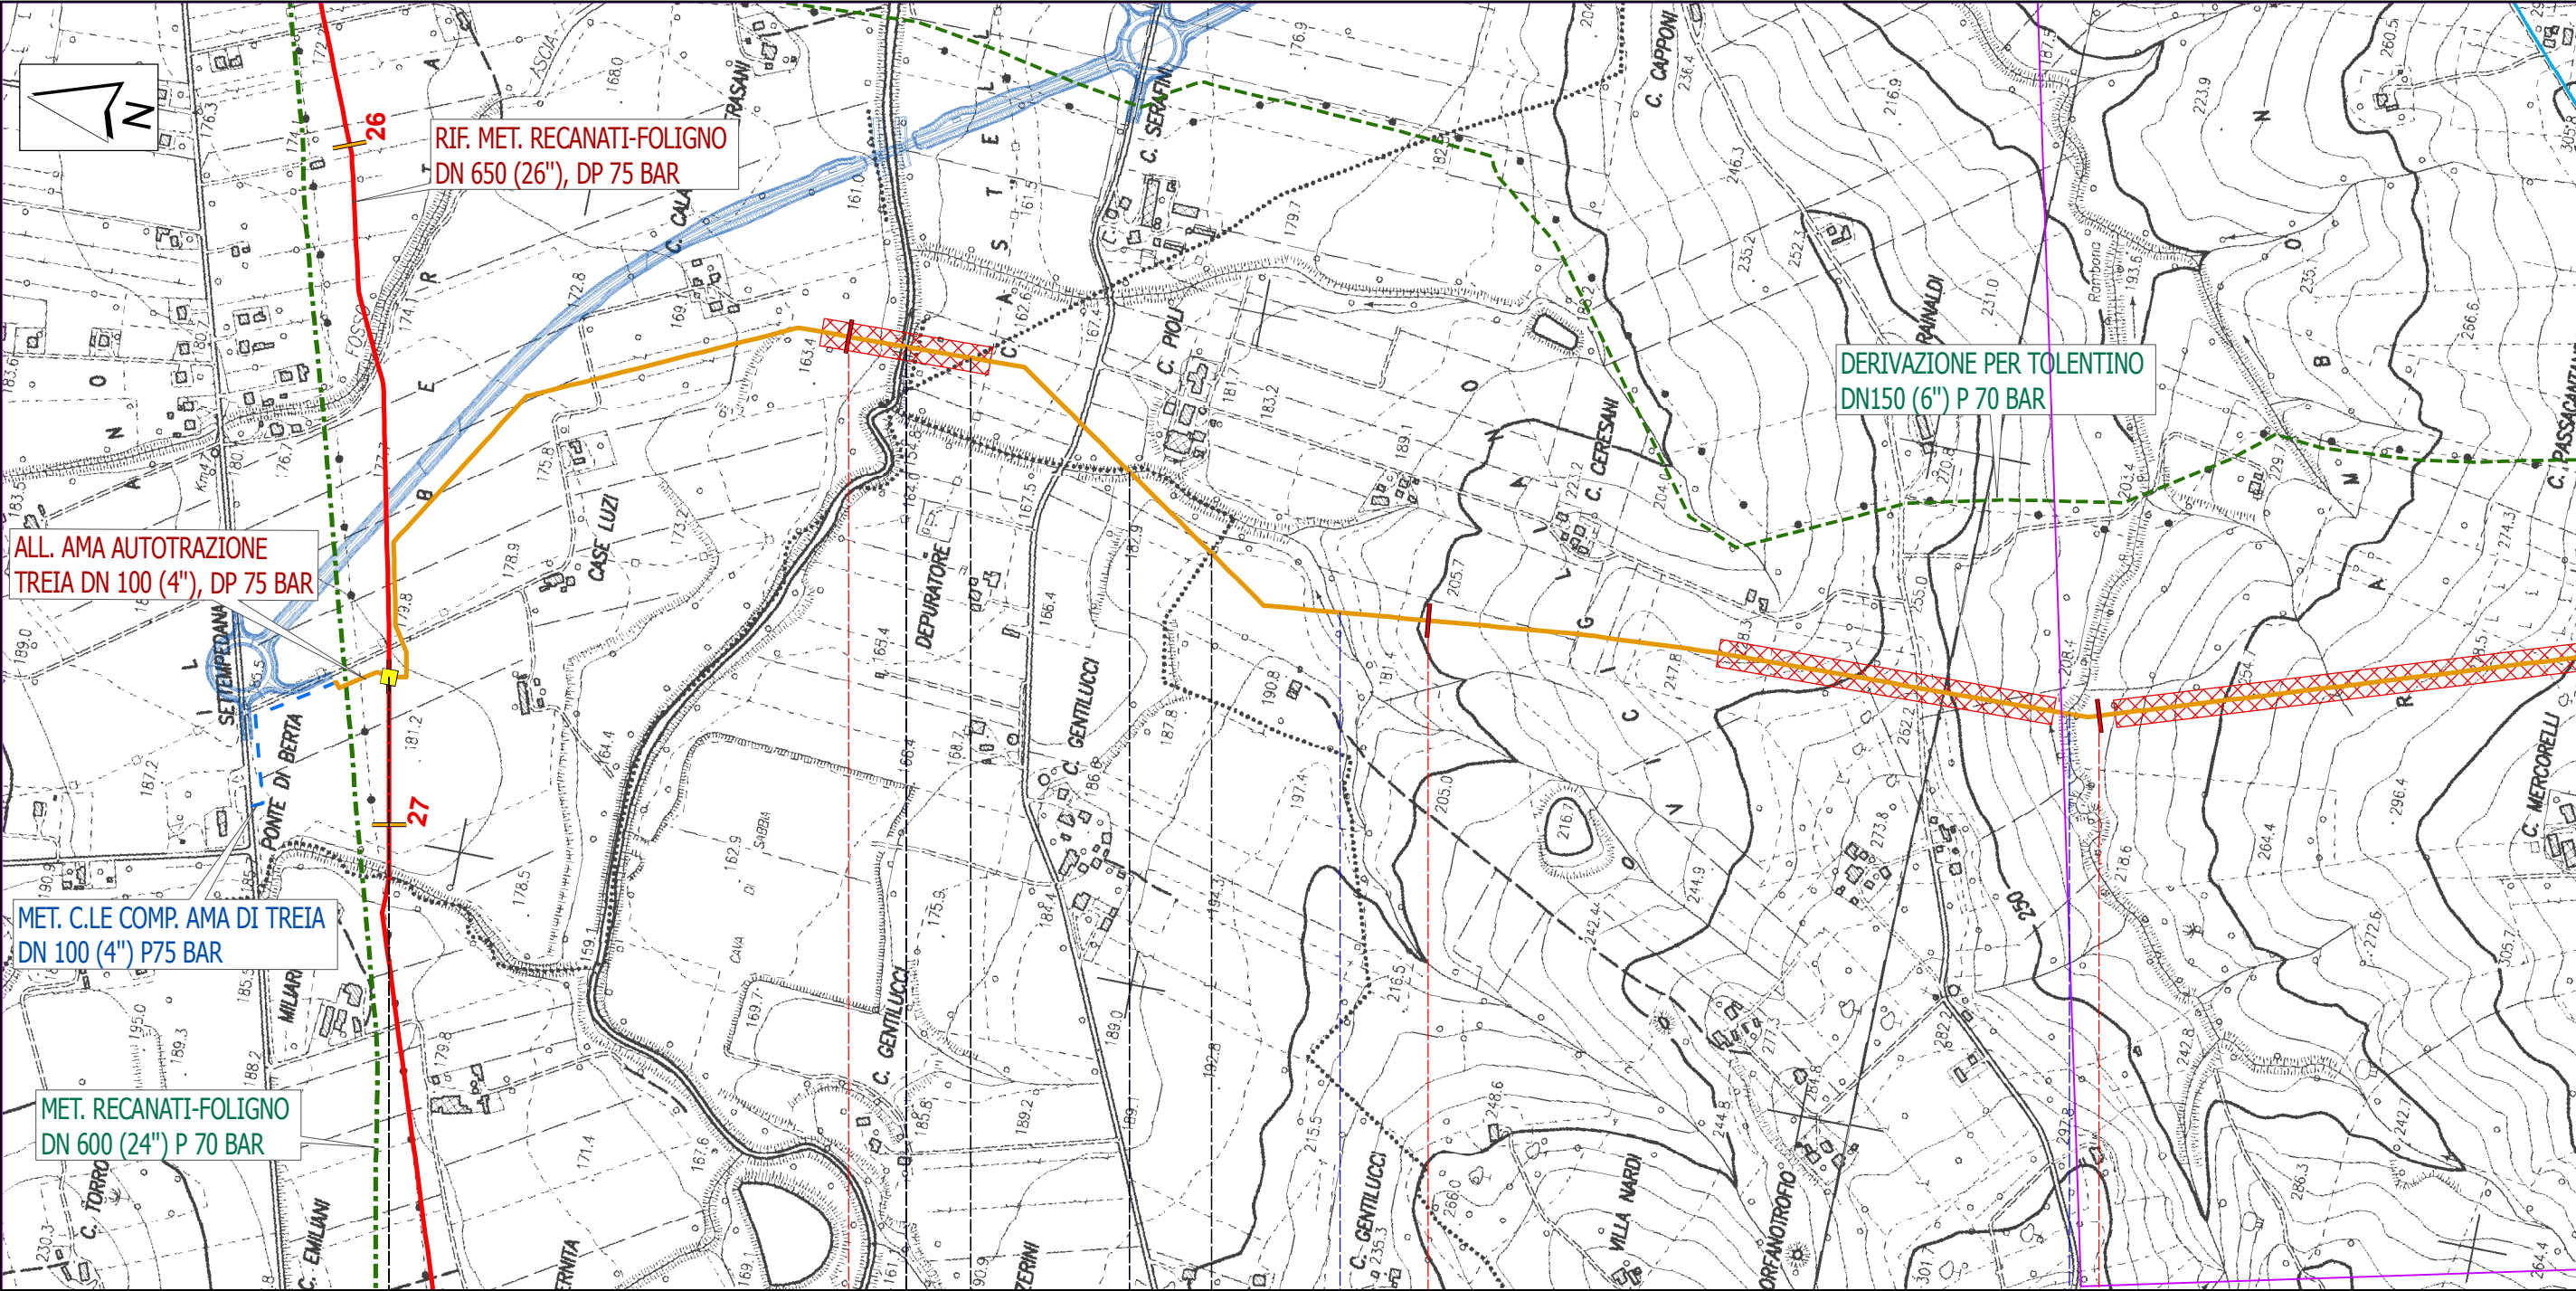

Km 0,000

PIDI n.4 km 0,000

Derivazione per Tolentino DN 200 (8''), DP 75 bar

Fiume Potenza

Affl. F. Potenza (1° Attr.)

Affl. F. Potenza (2° Attr.)

Fosso Rambona

Proprietario



Progettista



RIF. MET. RECANATI - FOLIGNO
DN 650 (26''), DP 75 bar

TRACCIATO DI PROGETTO
VERIFICA DI FATTIBILITA'

DISEGNO

LB-D-81003

FOGLIO

30 di 39

REVISIONE

1

COMMESSA

023087


SCALA

1:10.000

Tavola

29

Il presente disegno e' di proprieta' aziendale - La Societa' tutelera i propri diritti a termine di legge.

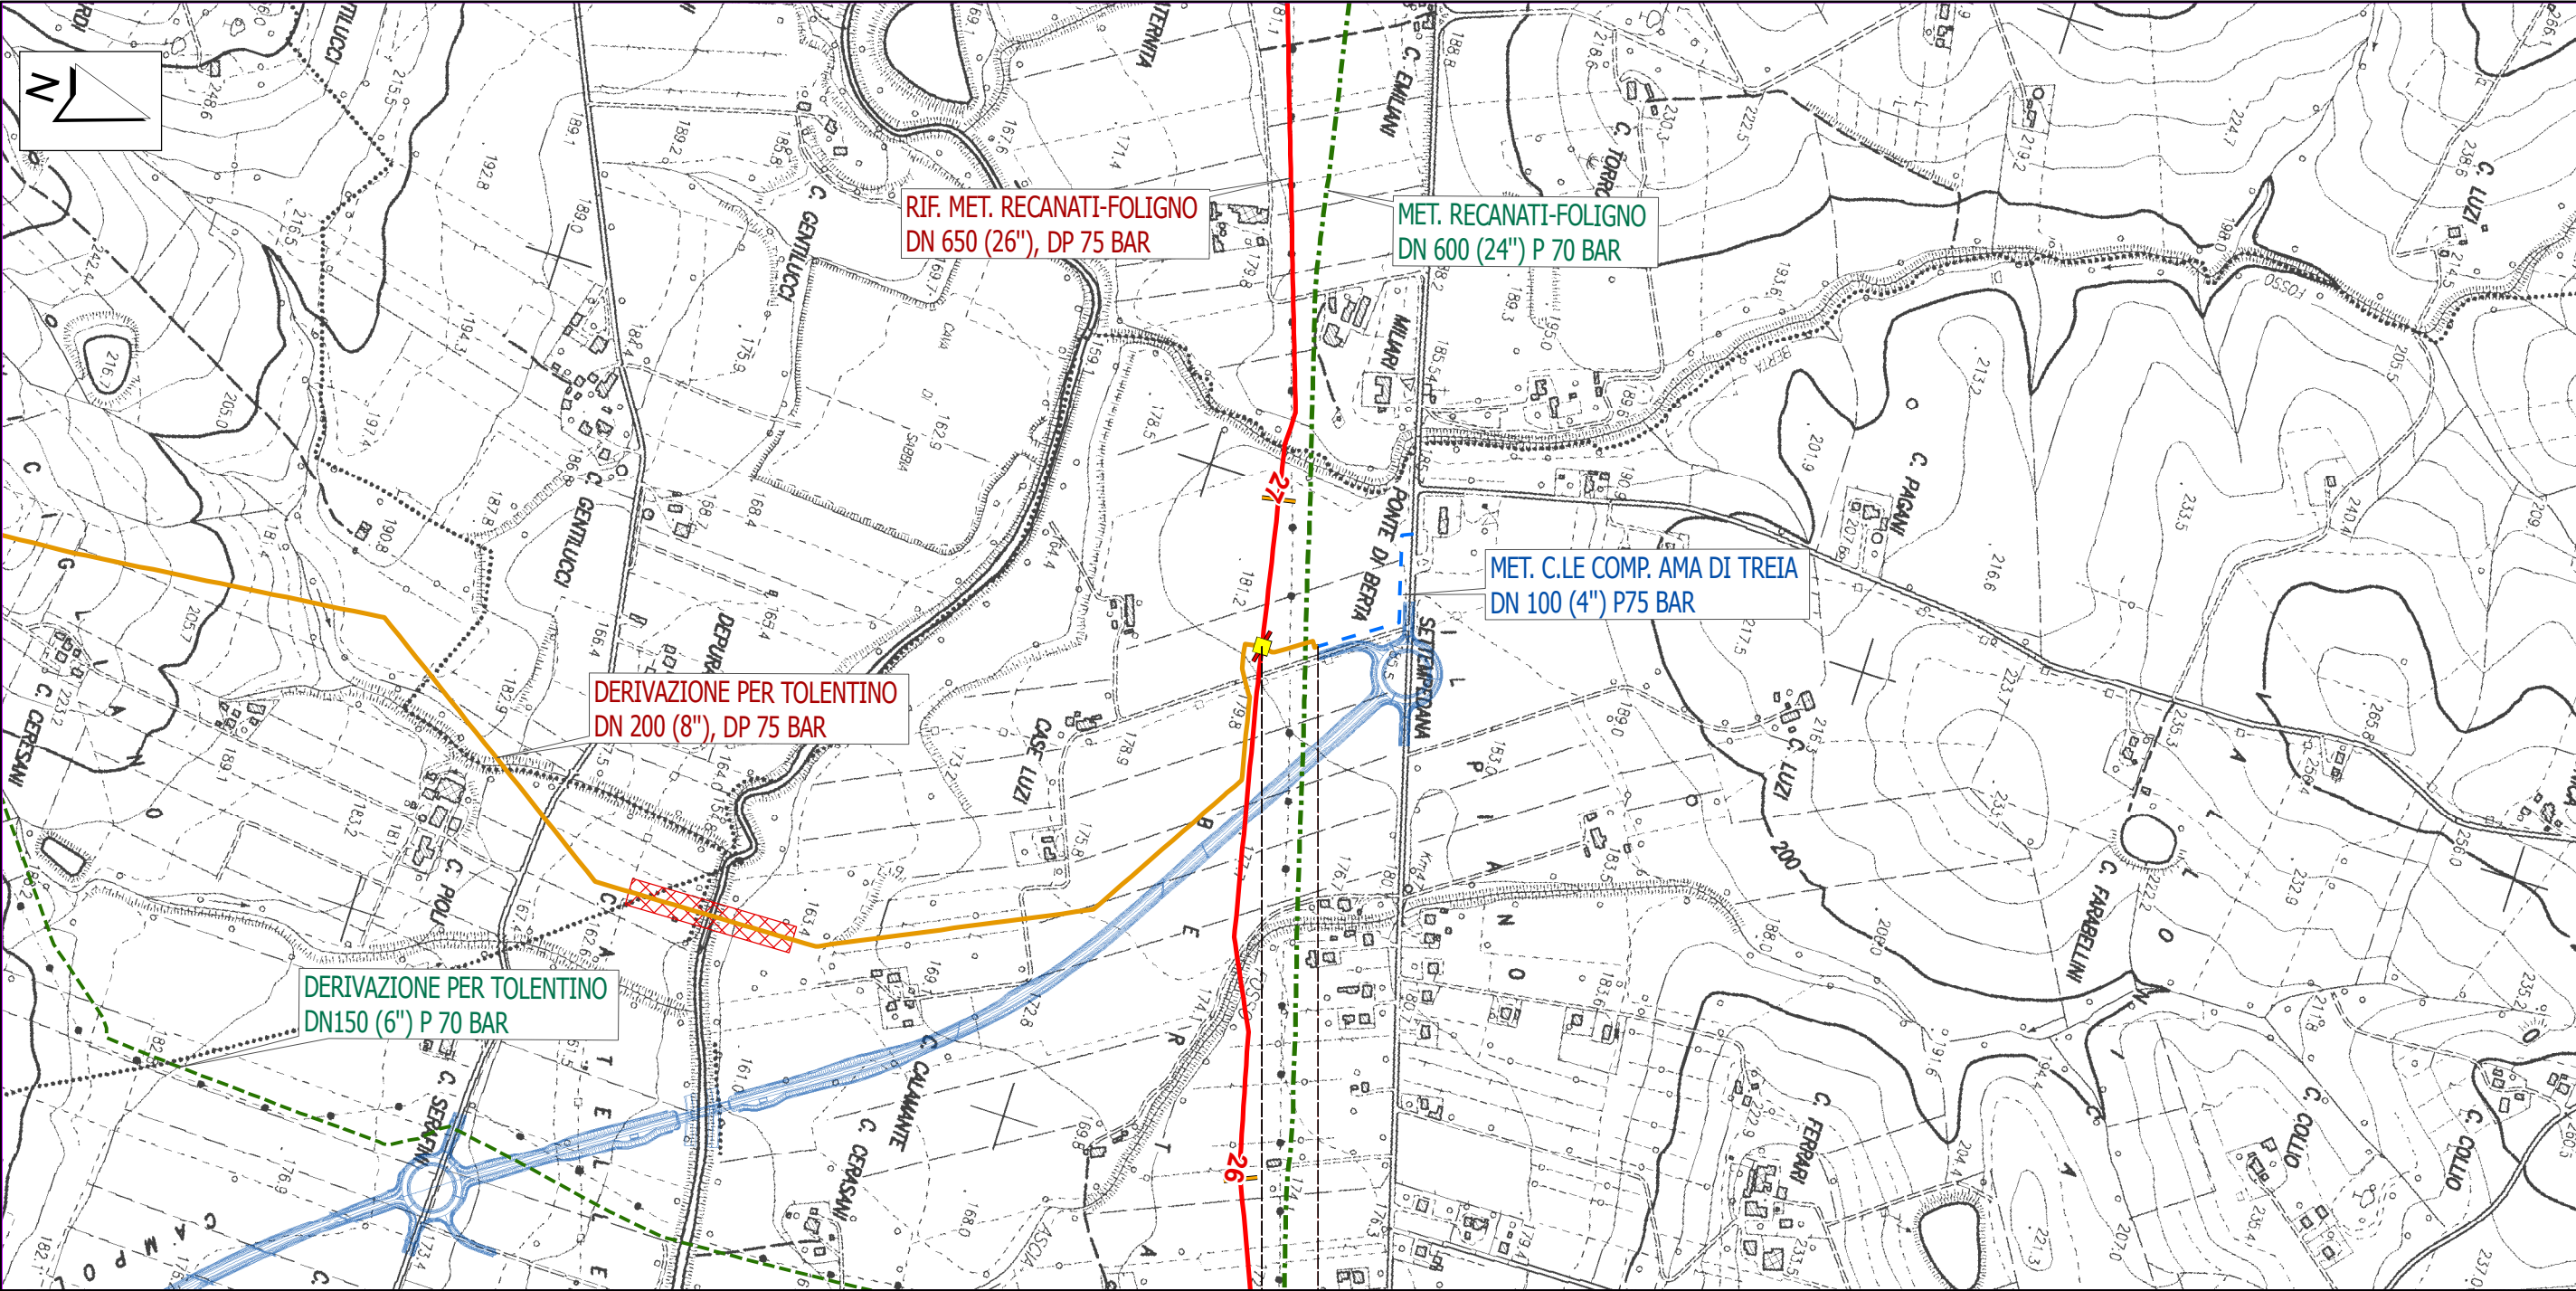

All. AMA Autotrazione Treia DN 100 (4"), DP 75 bar

Proprietario
Progettista




RIF. MET. RECANATI - FOLIGNO
DN 650 (26"), DP 75 bar
TRACCIATO DI PROGETTO
VERIFICA DI FATTIBILITA'

DISEGNO
FOGLIO
REVISIONE
COMMESSA
SCALA

LB-D-81003
32 di 39
1
023087
1:10.000

Tavola
31


Il presente disegno e' di proprieta' aziendale - La Societa' tutelera' i propri diritti a termine di legge.

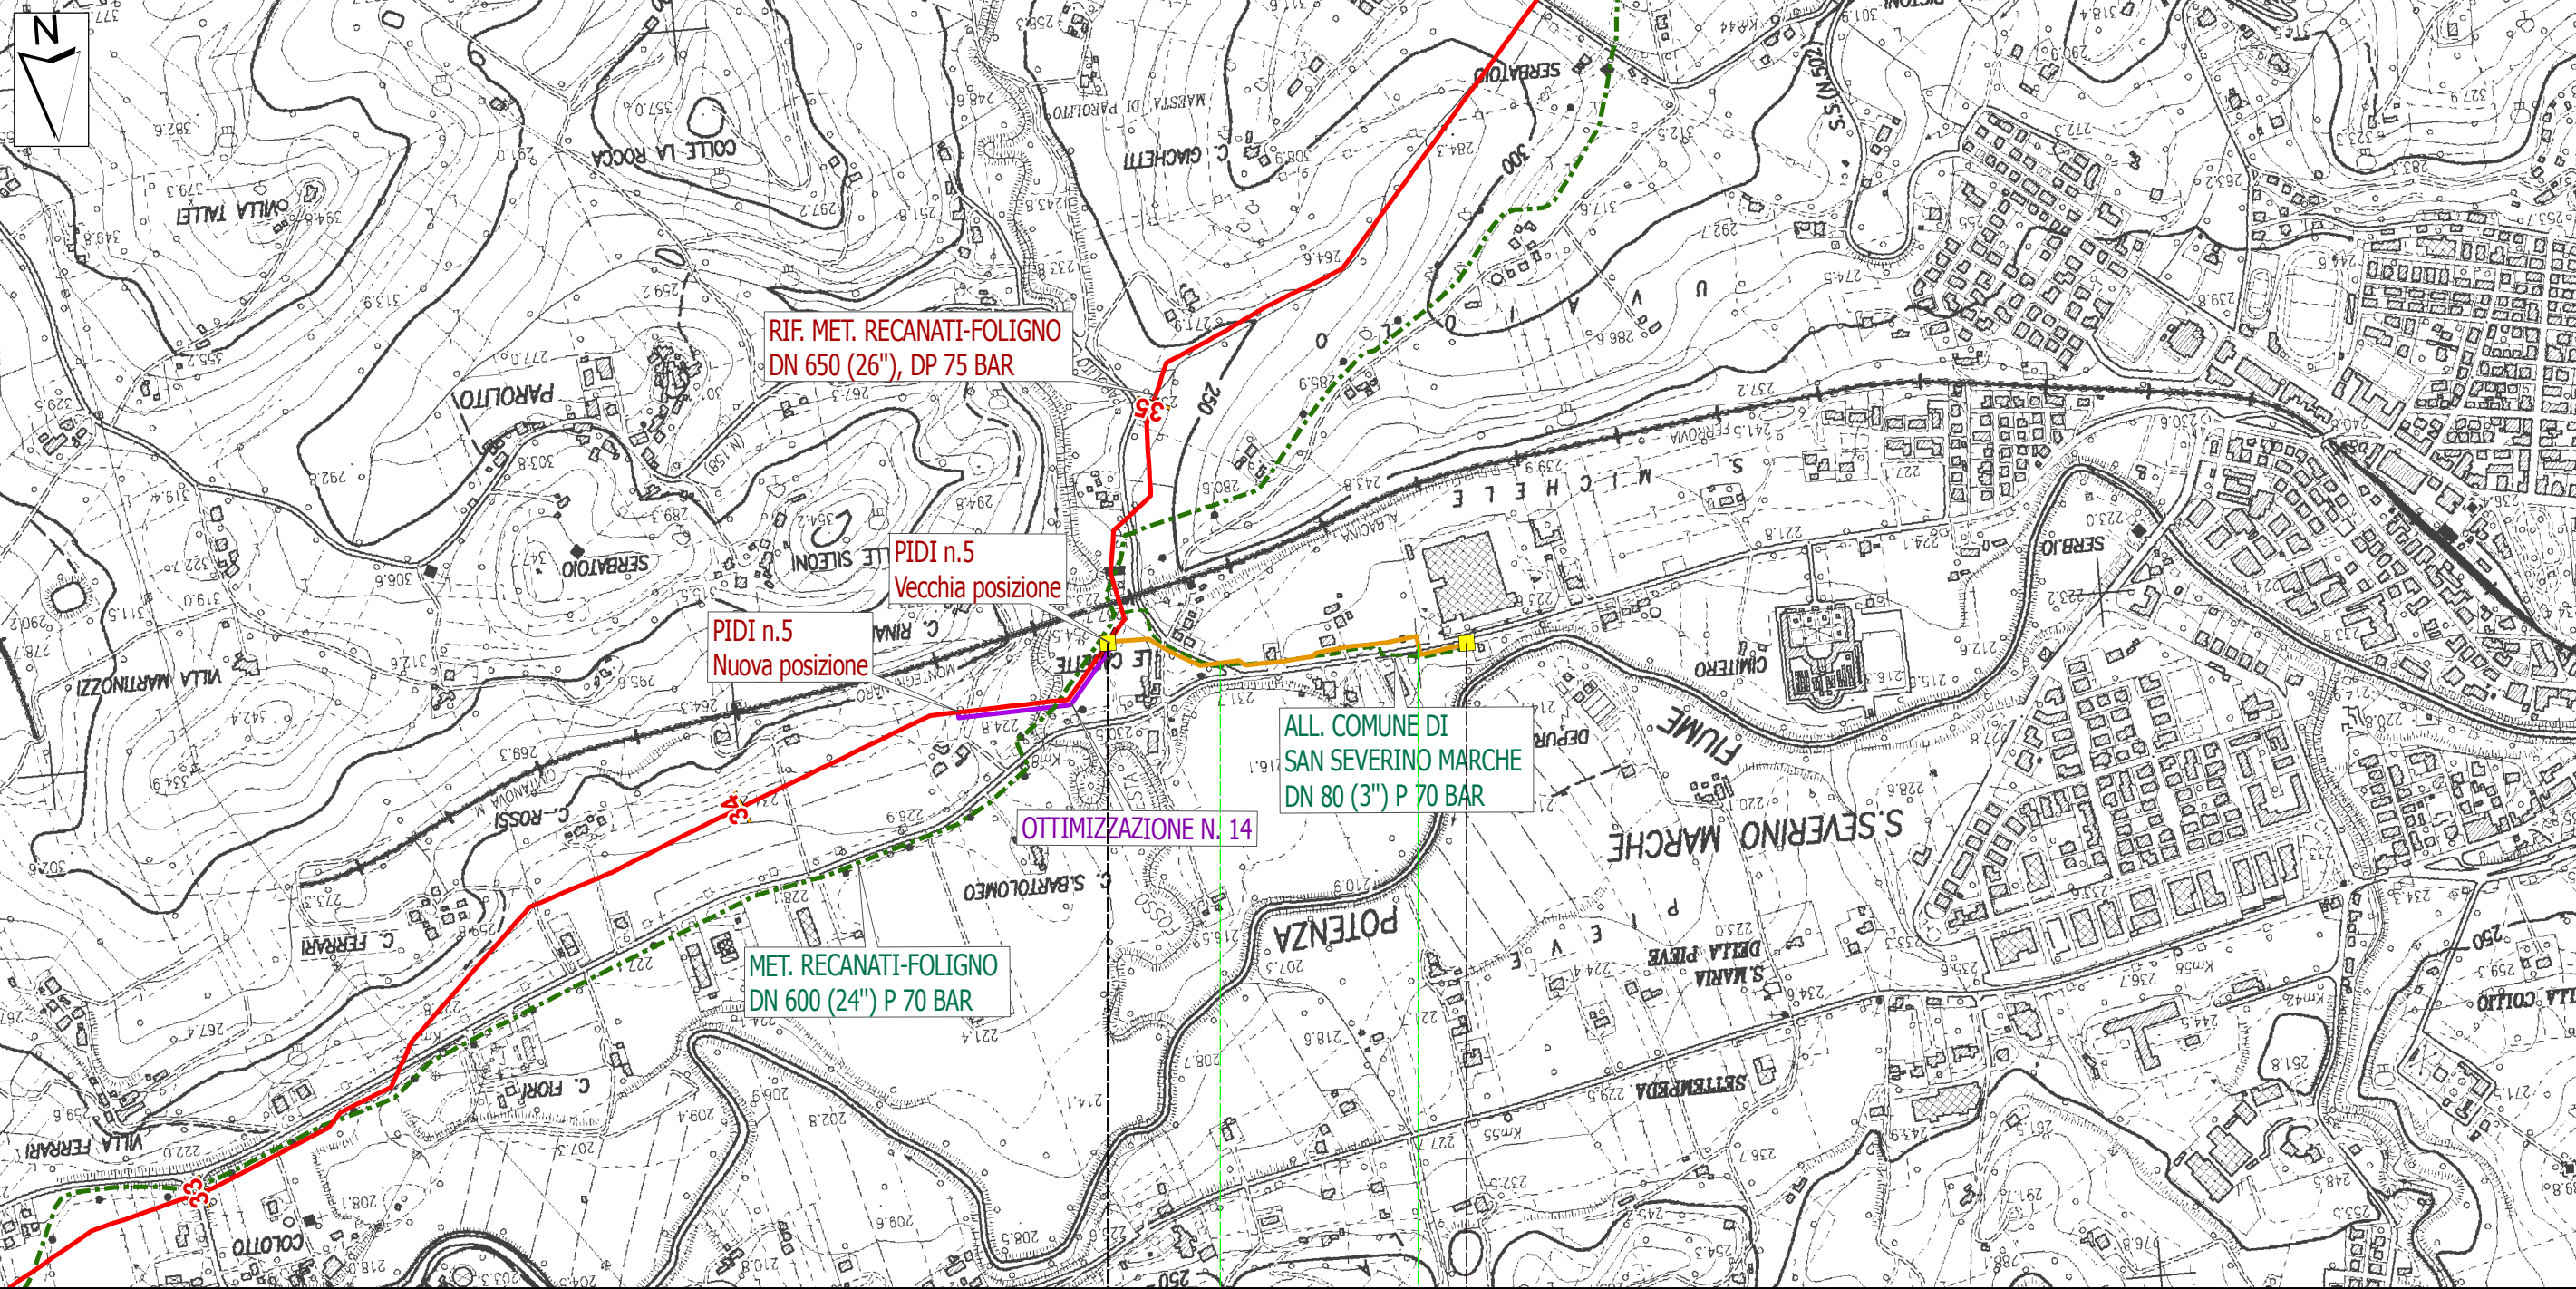

San Severino Marche	
Macerata	
0	0,570
Km 0,000	km 0,570
PIDI n.5 km 0,000	PIDA n.1 km 0,570
SP n. 158 Parolito - Cusiano	
SP n. 127 Tolentino - San Severino	

Assem SPA (San Severino Marche) DN 100 (4"), DP 75 bar	Proprietario 	RIF. MET. RECANATI - FOLIGNO DN 650 (26"), DP 75 bar	DISEGNO FOGLIO REVISIONE COMMESSA SCALA	LB-D-81003 33 di 39 1 023087 1:10.000	Tavola 32
	Progettista 	TRACCIATO DI PROGETTO VERIFICA DI FATTIBILITA'			

Il presente disegno e' di proprieta' aziendale - La Societa' tutelera' i propri diritti a termine di legge.

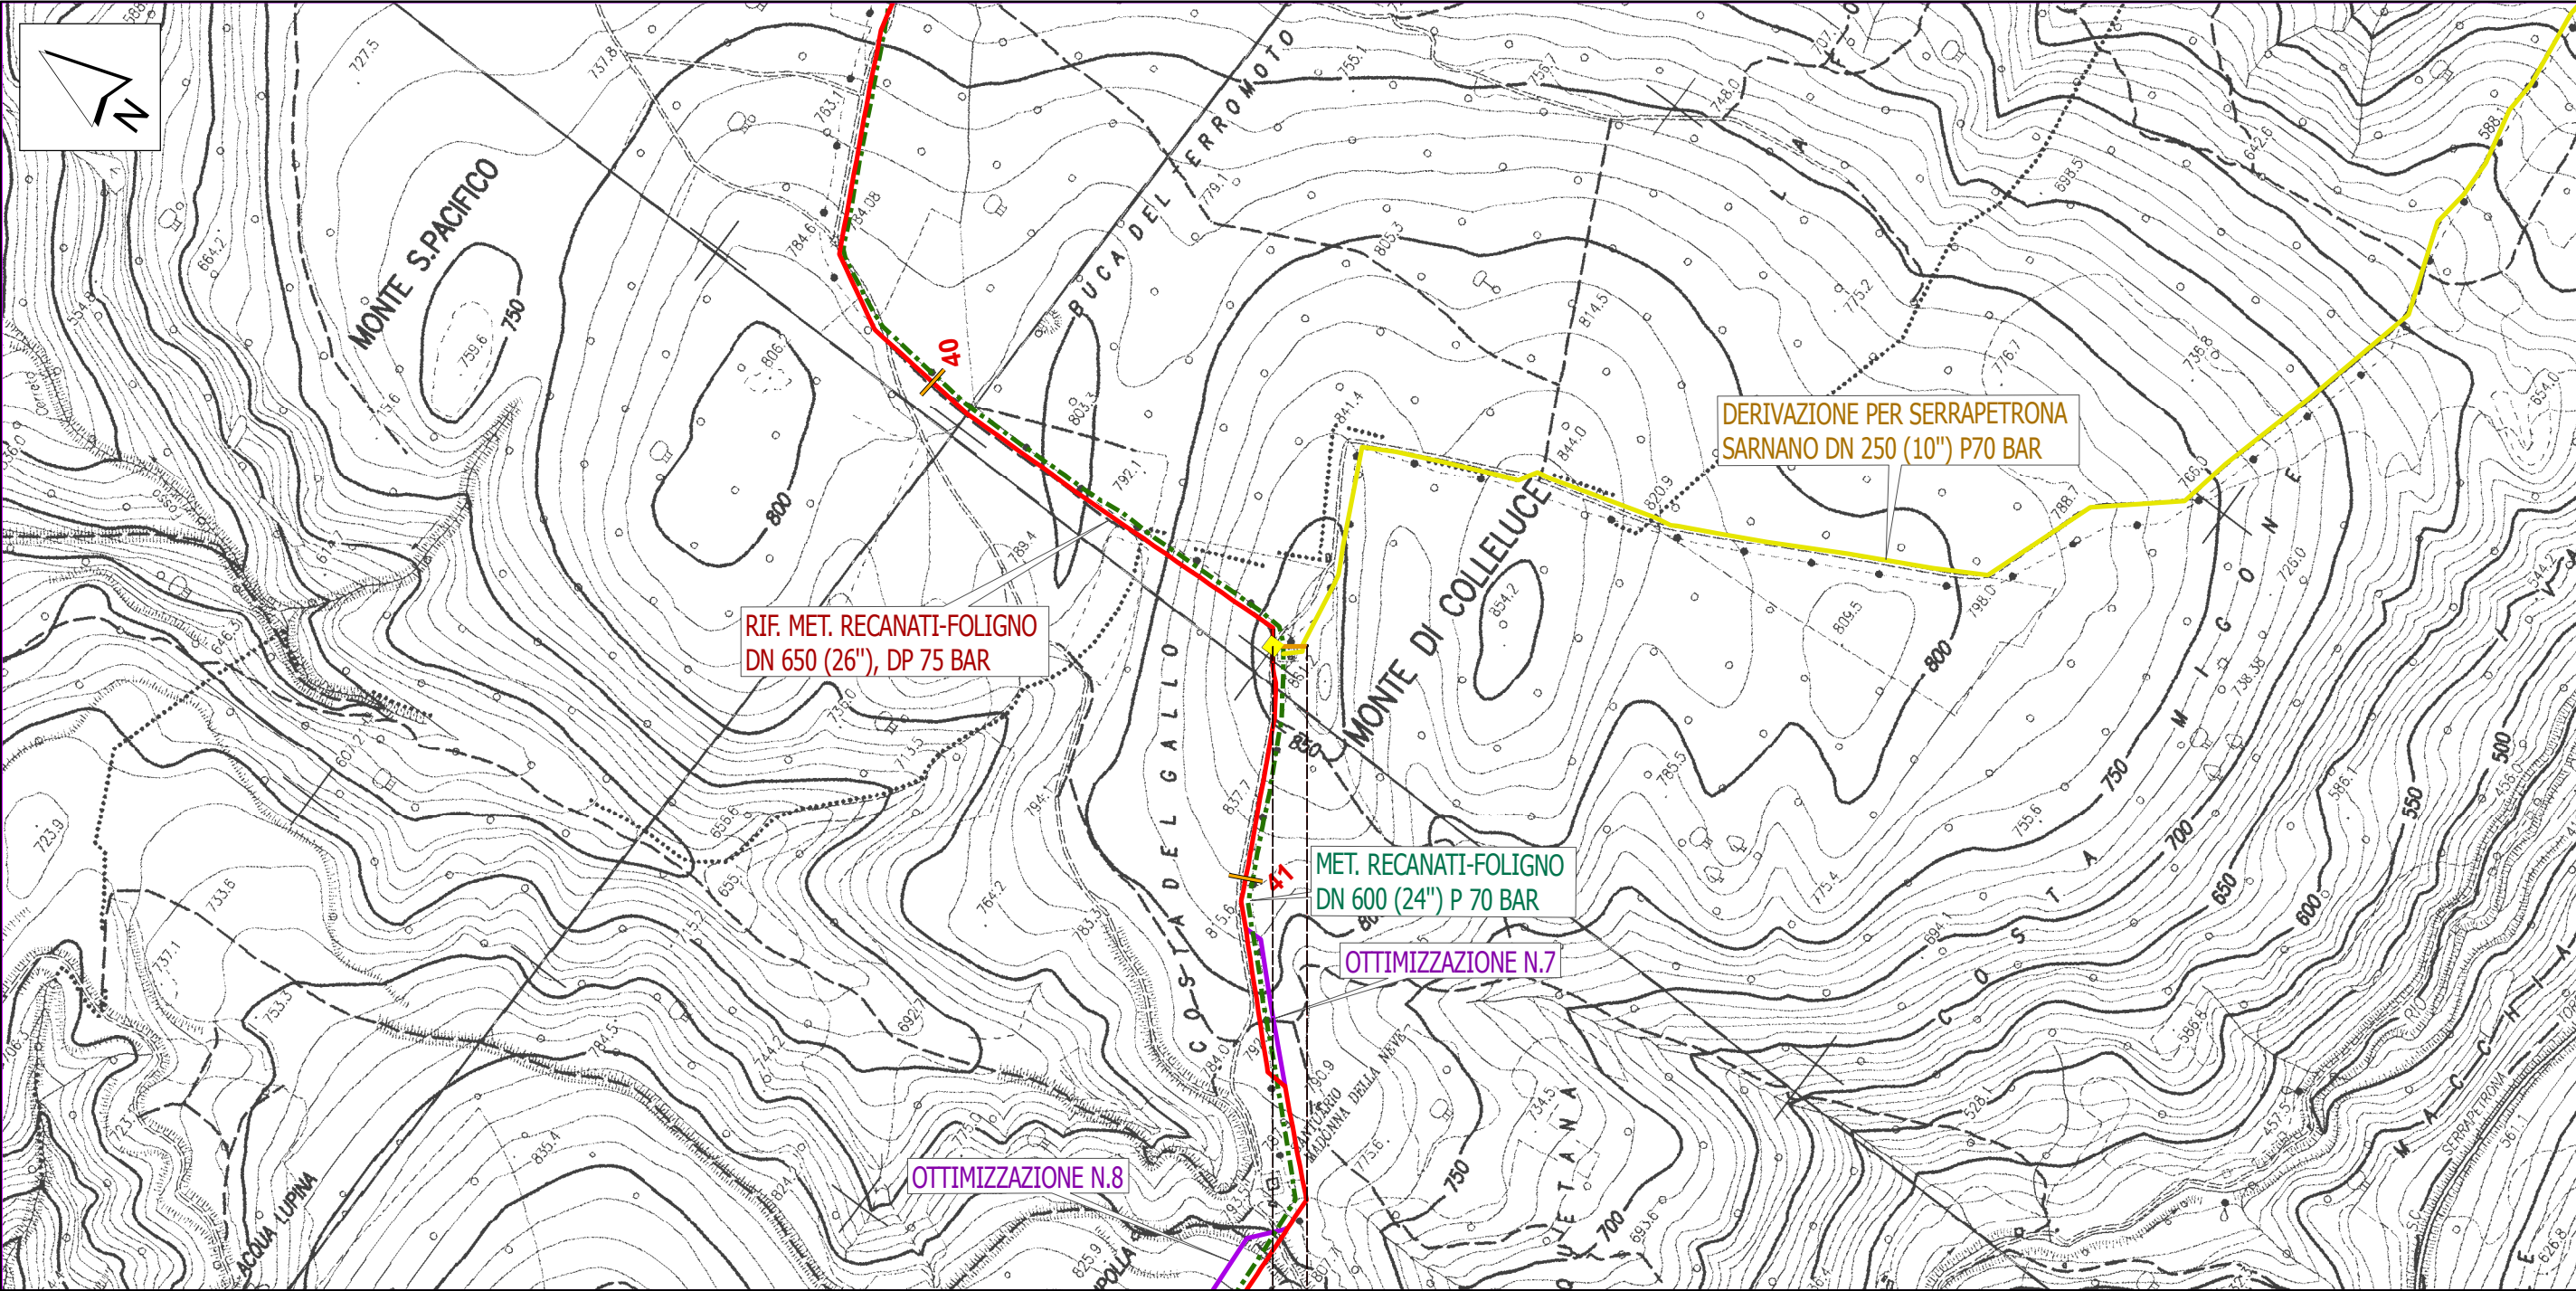

Serrapetrona

Macerata

0,050

Km 0,000

km 0,050



PID1 n.7 km 0,000

Derivazione Serrapetrona-Sarnano DN 250 (10"), DP 75 bar

Proprietario



Progettista



RIF. MET. RECANATI - FOLIGNO
DN 650 (26"), DP 75 bar


TRACCIATO DI PROGETTO
VERIFICA DI FATTIBILITA'

DISEGNO
FOGLIO
REVISIONE
COMMESSA
SCALA

LB-D-81003
34 di 39
1
023087
1:10.000

Tavola

33

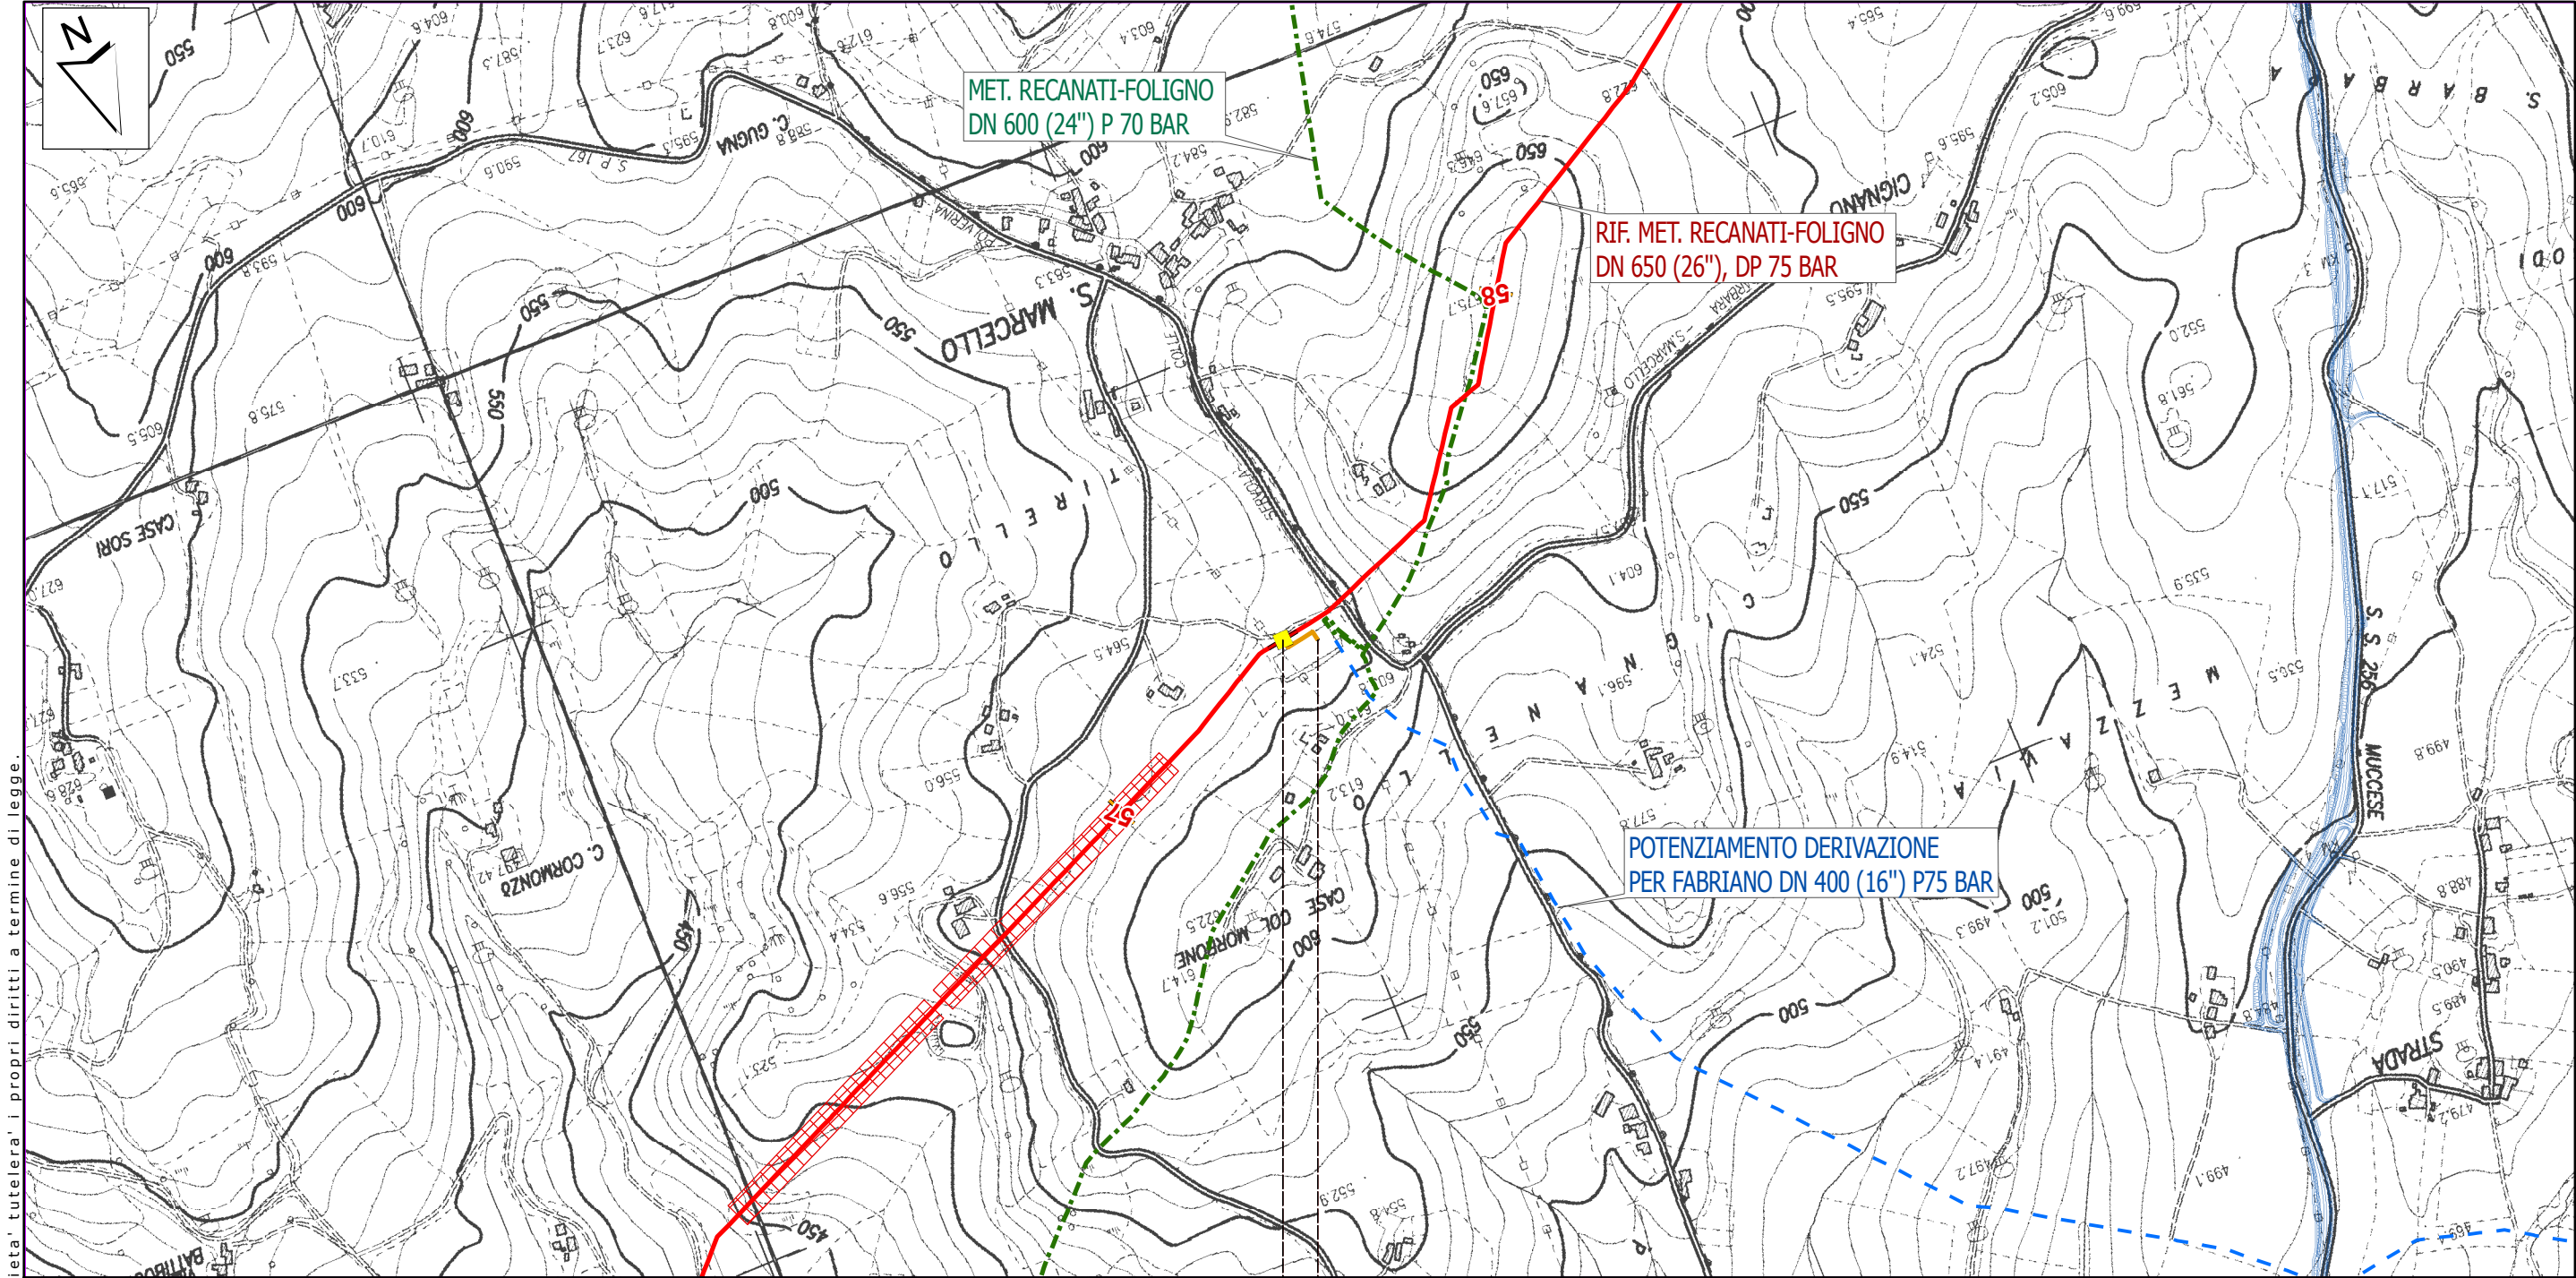

MET. RECANATI-FOLIGNO
DN 600 (24") P 70 BAR

RIF. MET. RECANATI-FOLIGNO
DN 650 (26"), DP 75 BAR

POTENZIAMENTO DERIVAZIONE
PER FABRIANO DN 400 (16") P75 BAR

Camerino

Macerata

0,075

Km 0,000

km 0,075

PID1 n.9 km 0,000

Pot. Deriv. per Fabriano DN 400 (16"), DP 75 bar

Proprietario



Progettista



RIF. MET. RECANATI - FOLIGNO
DN 650 (26"), DP 75 bar


TRACCIATO DI PROGETTO
VERIFICA DI FATTIBILITA'

DISEGNO
FOGLIO
REVISIONE
COMMESSA
SCALA

LB-D-81003
36 di 39
1
023087
1:10.000

Tavola

35

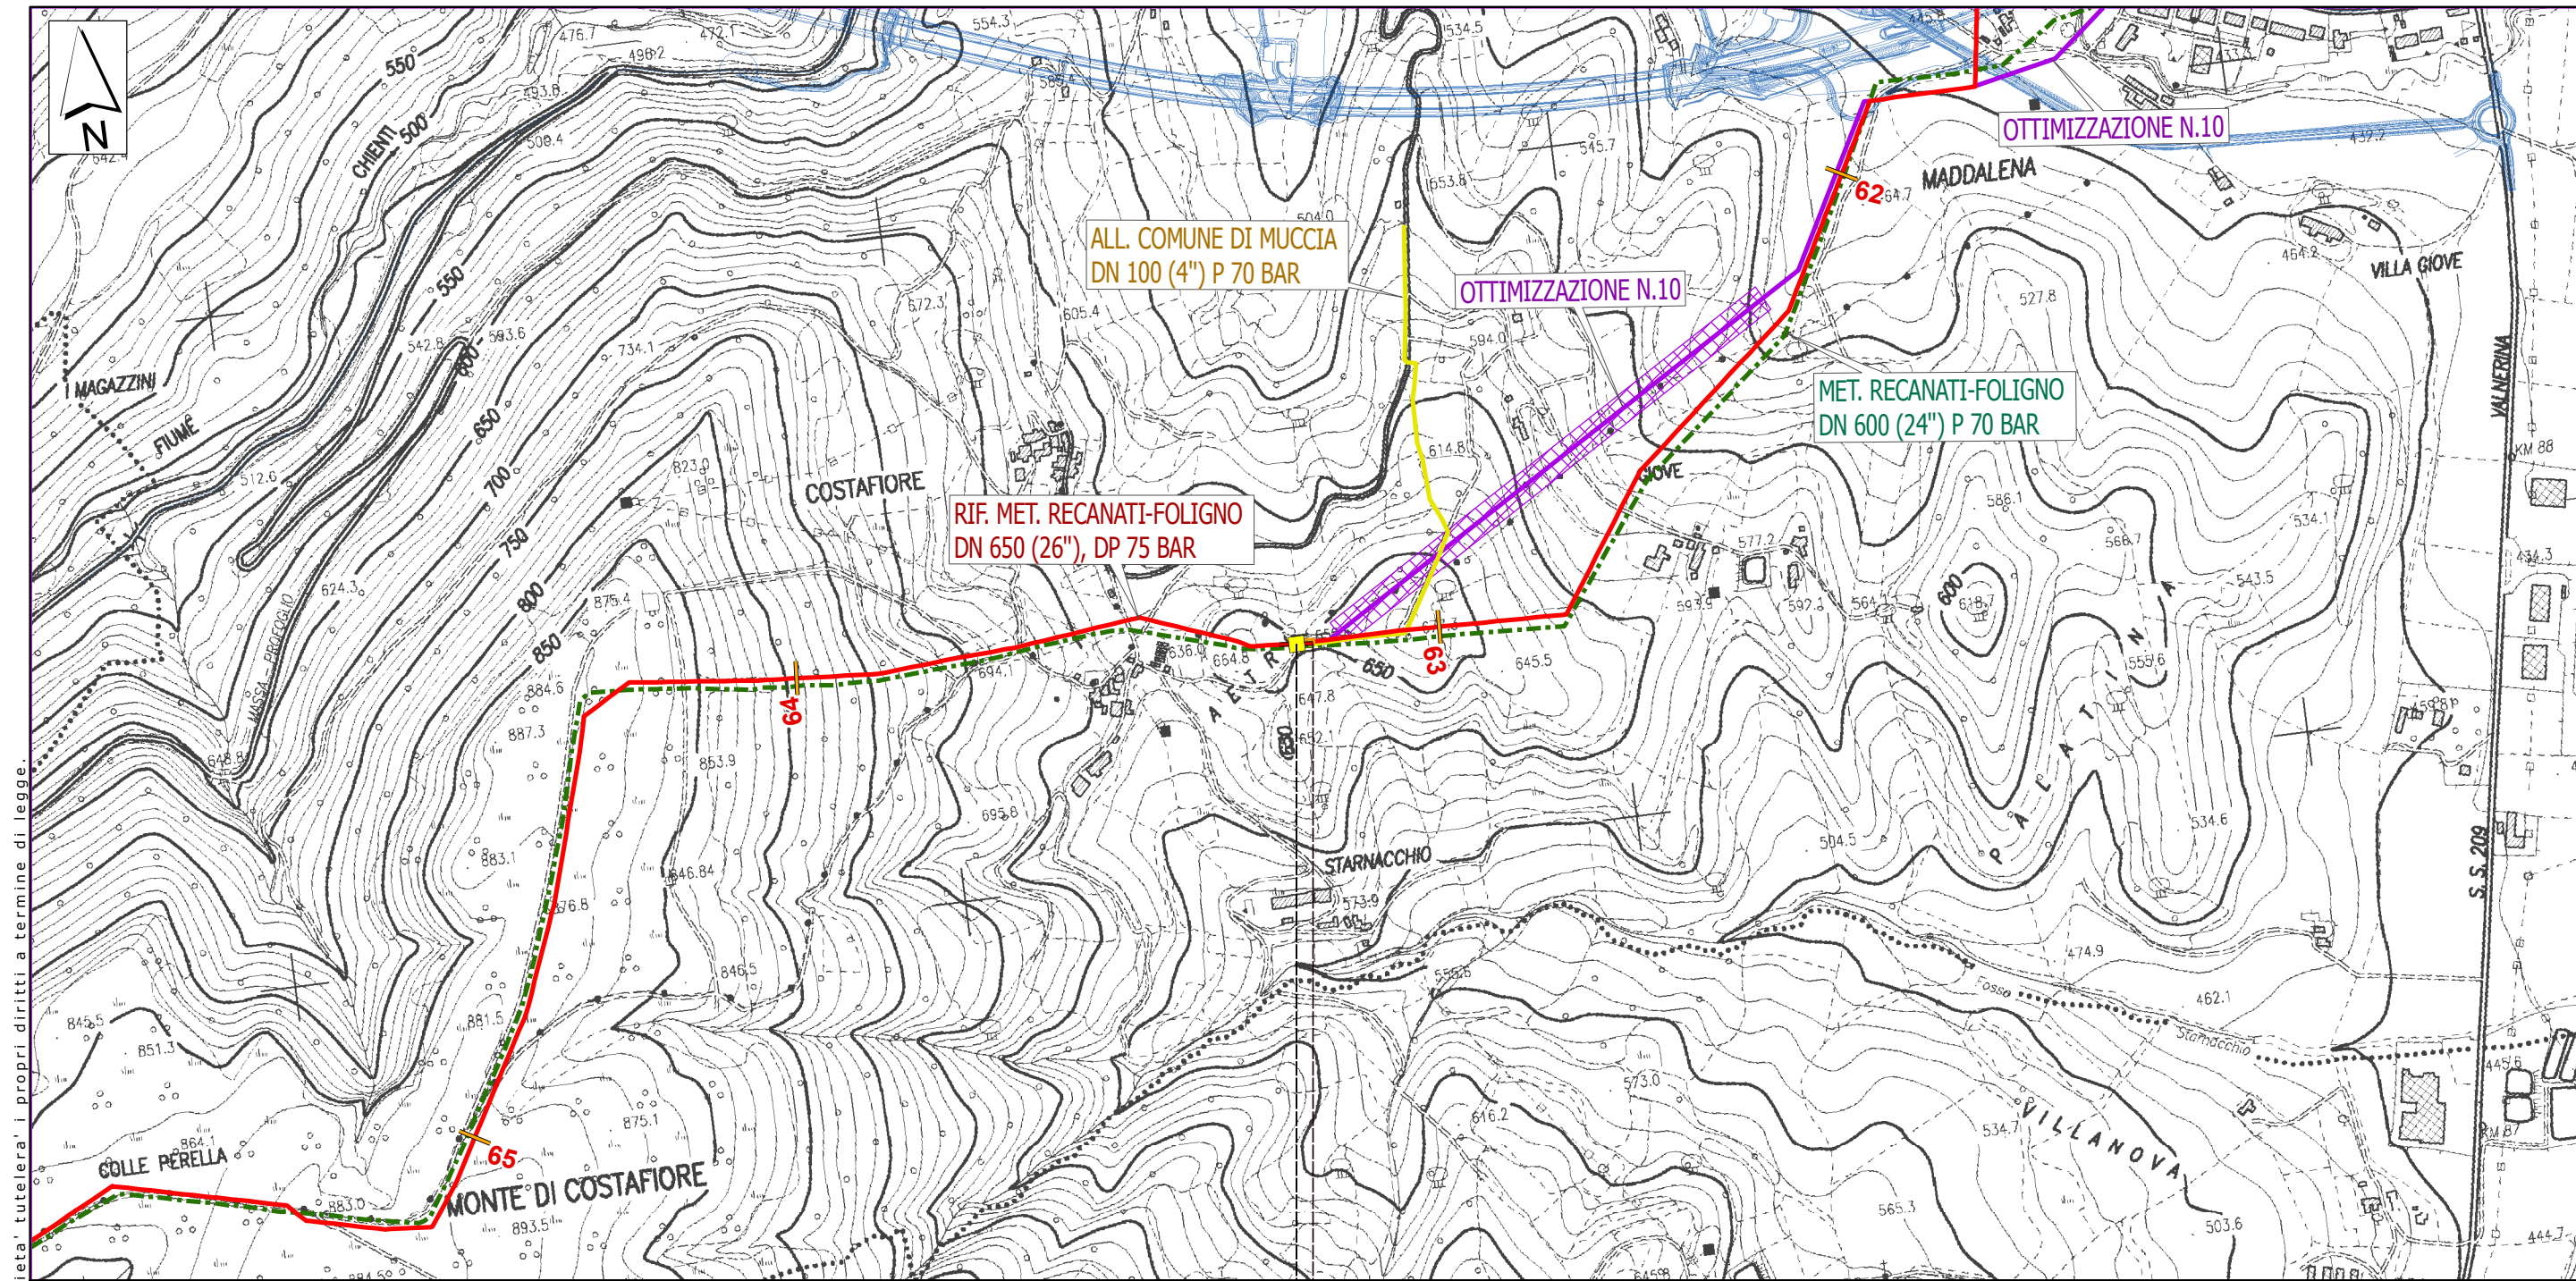

Muccia

Macerata

0 0,040

Km 0,000

km 0,040

PIDI n.10 km 0,000

Il presente disegno e' di proprieta' aziendale - La Societa' tutelera' i propri diritti a termine di legge.

Metema Gestioni (Muccia) DN 100 (4"), DP 75 bar

Proprietario



Progettista



RIF. MET. RECANATI - FOLIGNO
DN 650 (26"), DP 75 bar

TRACCIATO DI PROGETTO
VERIFICA DI FATTIBILITA'


DISEGNO
FOGLIO
REVISIONE
COMMESSA
SCALA

LB-D-81003
37 di 39
1
023087
1:10.000

Tavola


36

Il presente disegno e' di proprieta' aziendale - La Societa' tutelera' i propri diritti a termine di legge.

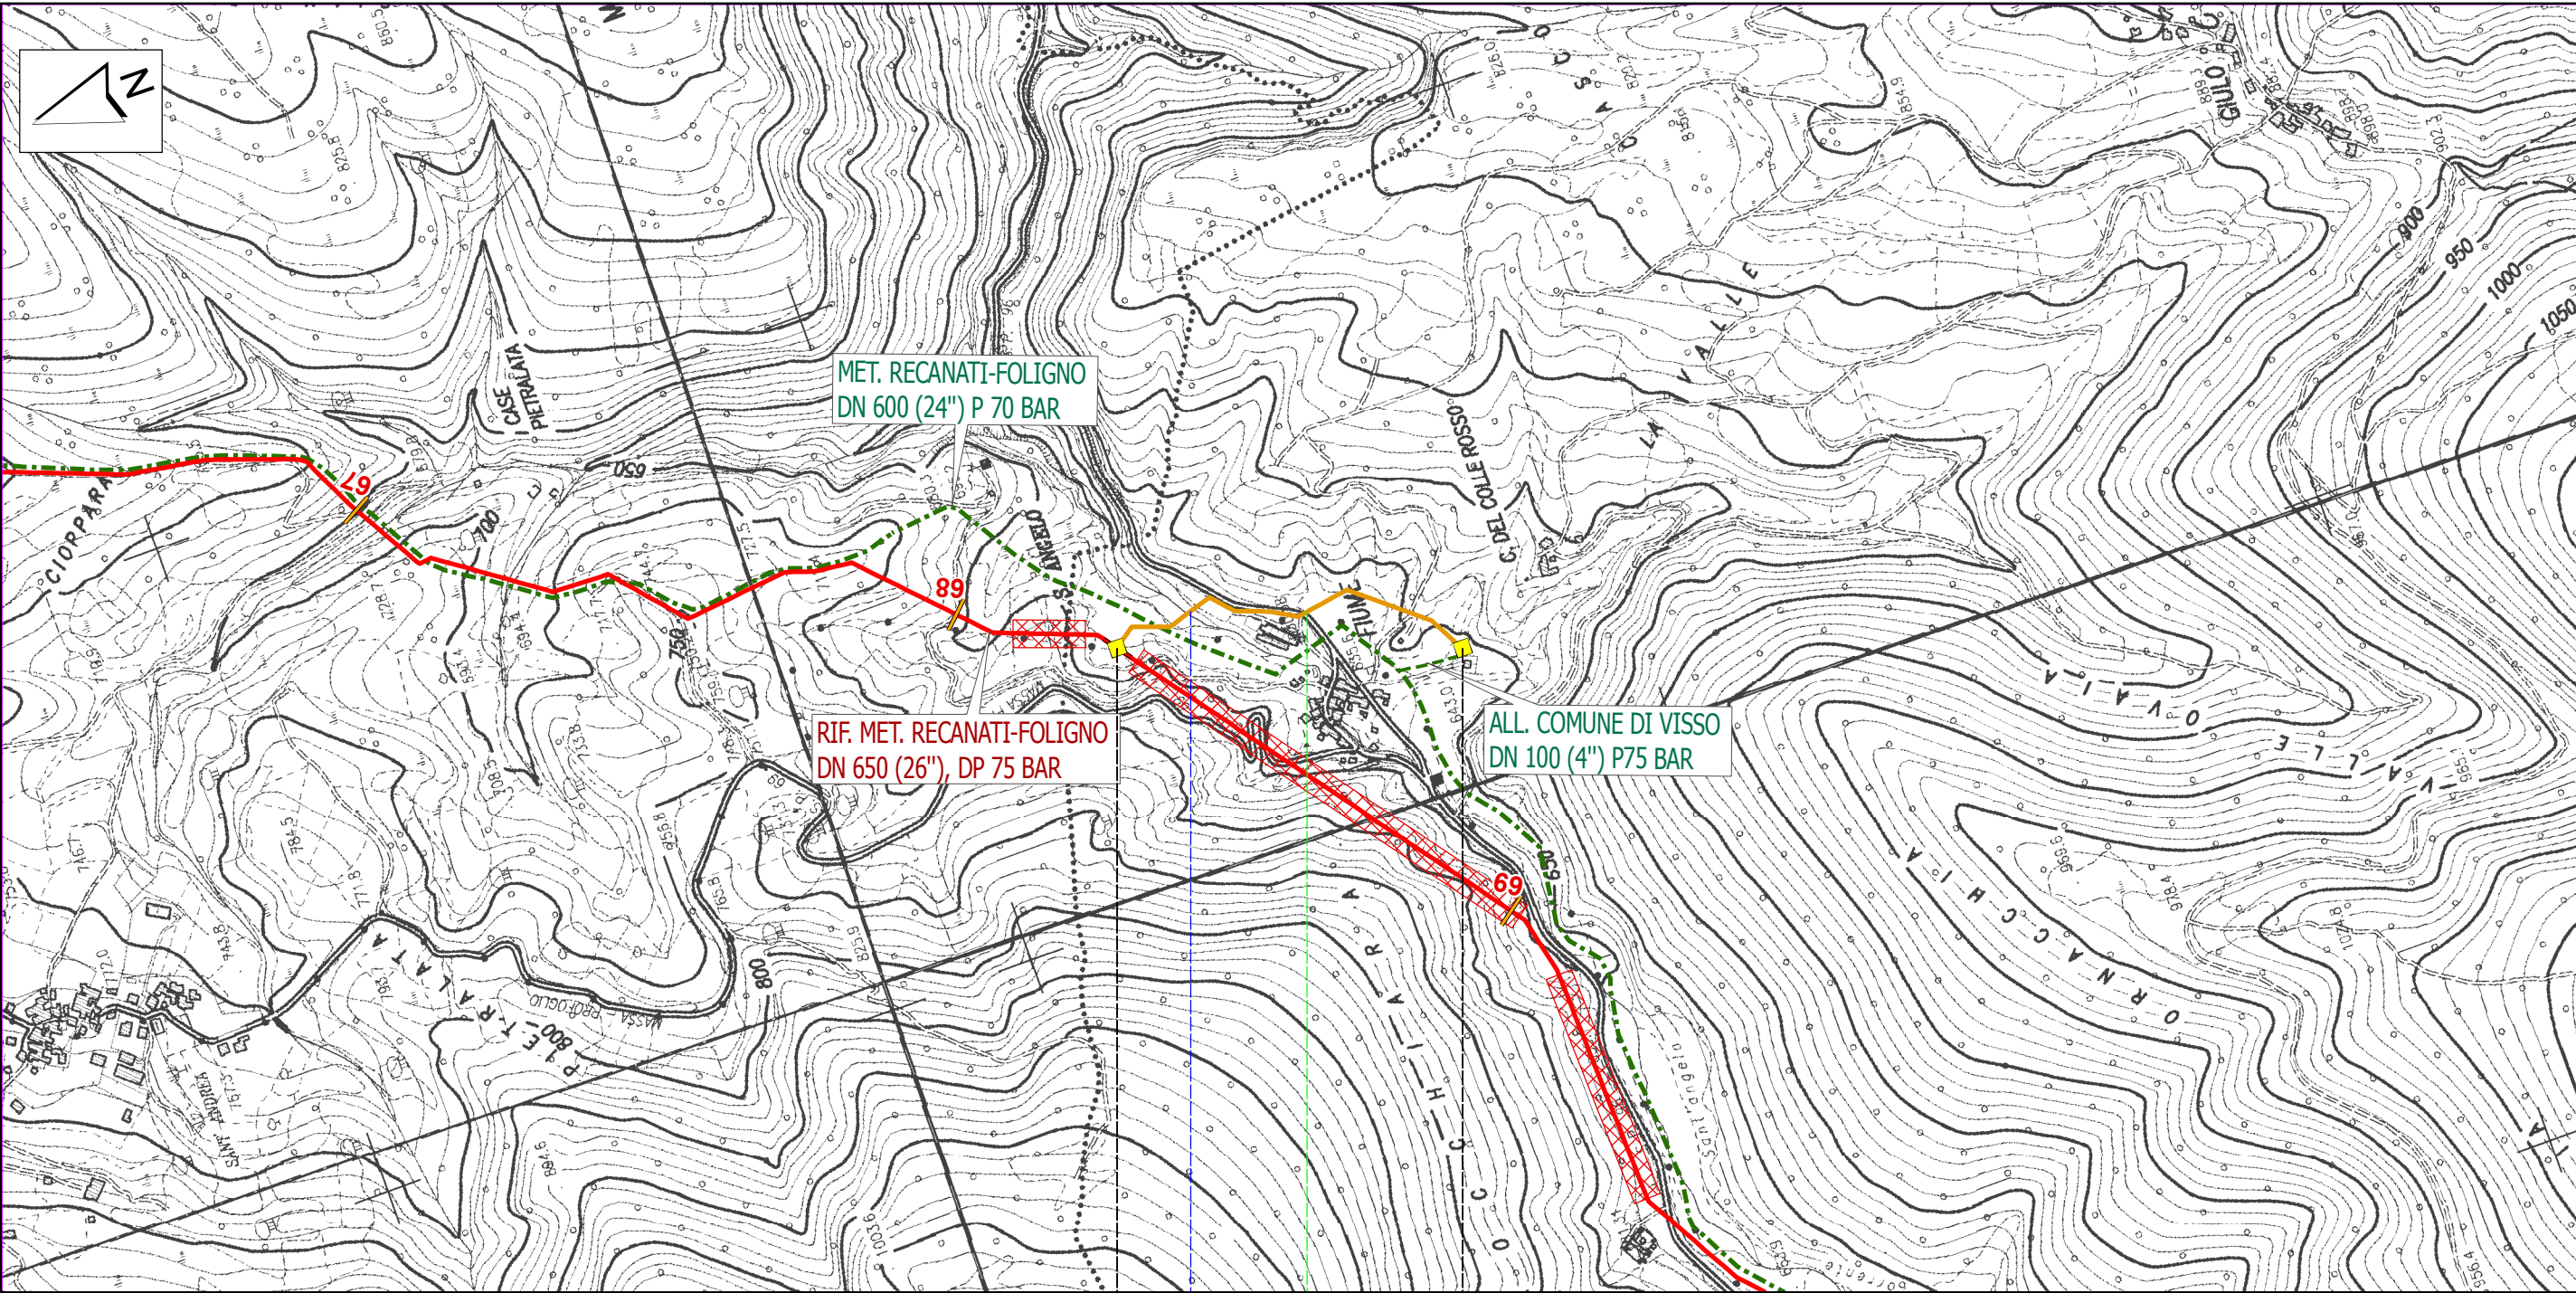

		Pieve Torina			
		Macerata			
		0		0,590	
		Km 0,000		km 0,590	
		PIDI n.11 km 0,000		PIDA n.1 km 0,590	
SP n. 96 Pieve Torina - Colfiorito					
Torrente Sant'Angelo (1° Attr.)					
Rantoni (Visso) DN 100 (4"), DP 75 bar	Proprietario	 	RIF. MET. RECANATI - FOLIGNO DN 650 (26"), DP 75 bar	DISEGNO FOGLIO REVISIONE COMMESSA SCALA	Tavola 37
	Progettista		TRACCIATO DI PROGETTO VERIFICA DI FATTIBILITA'	LB-D-81003 38 di 39 1 023087 1:10.000	

Il presente disegno e' di proprieta' aziendale - La Societa' tutelera' i propri diritti a termine di legge.

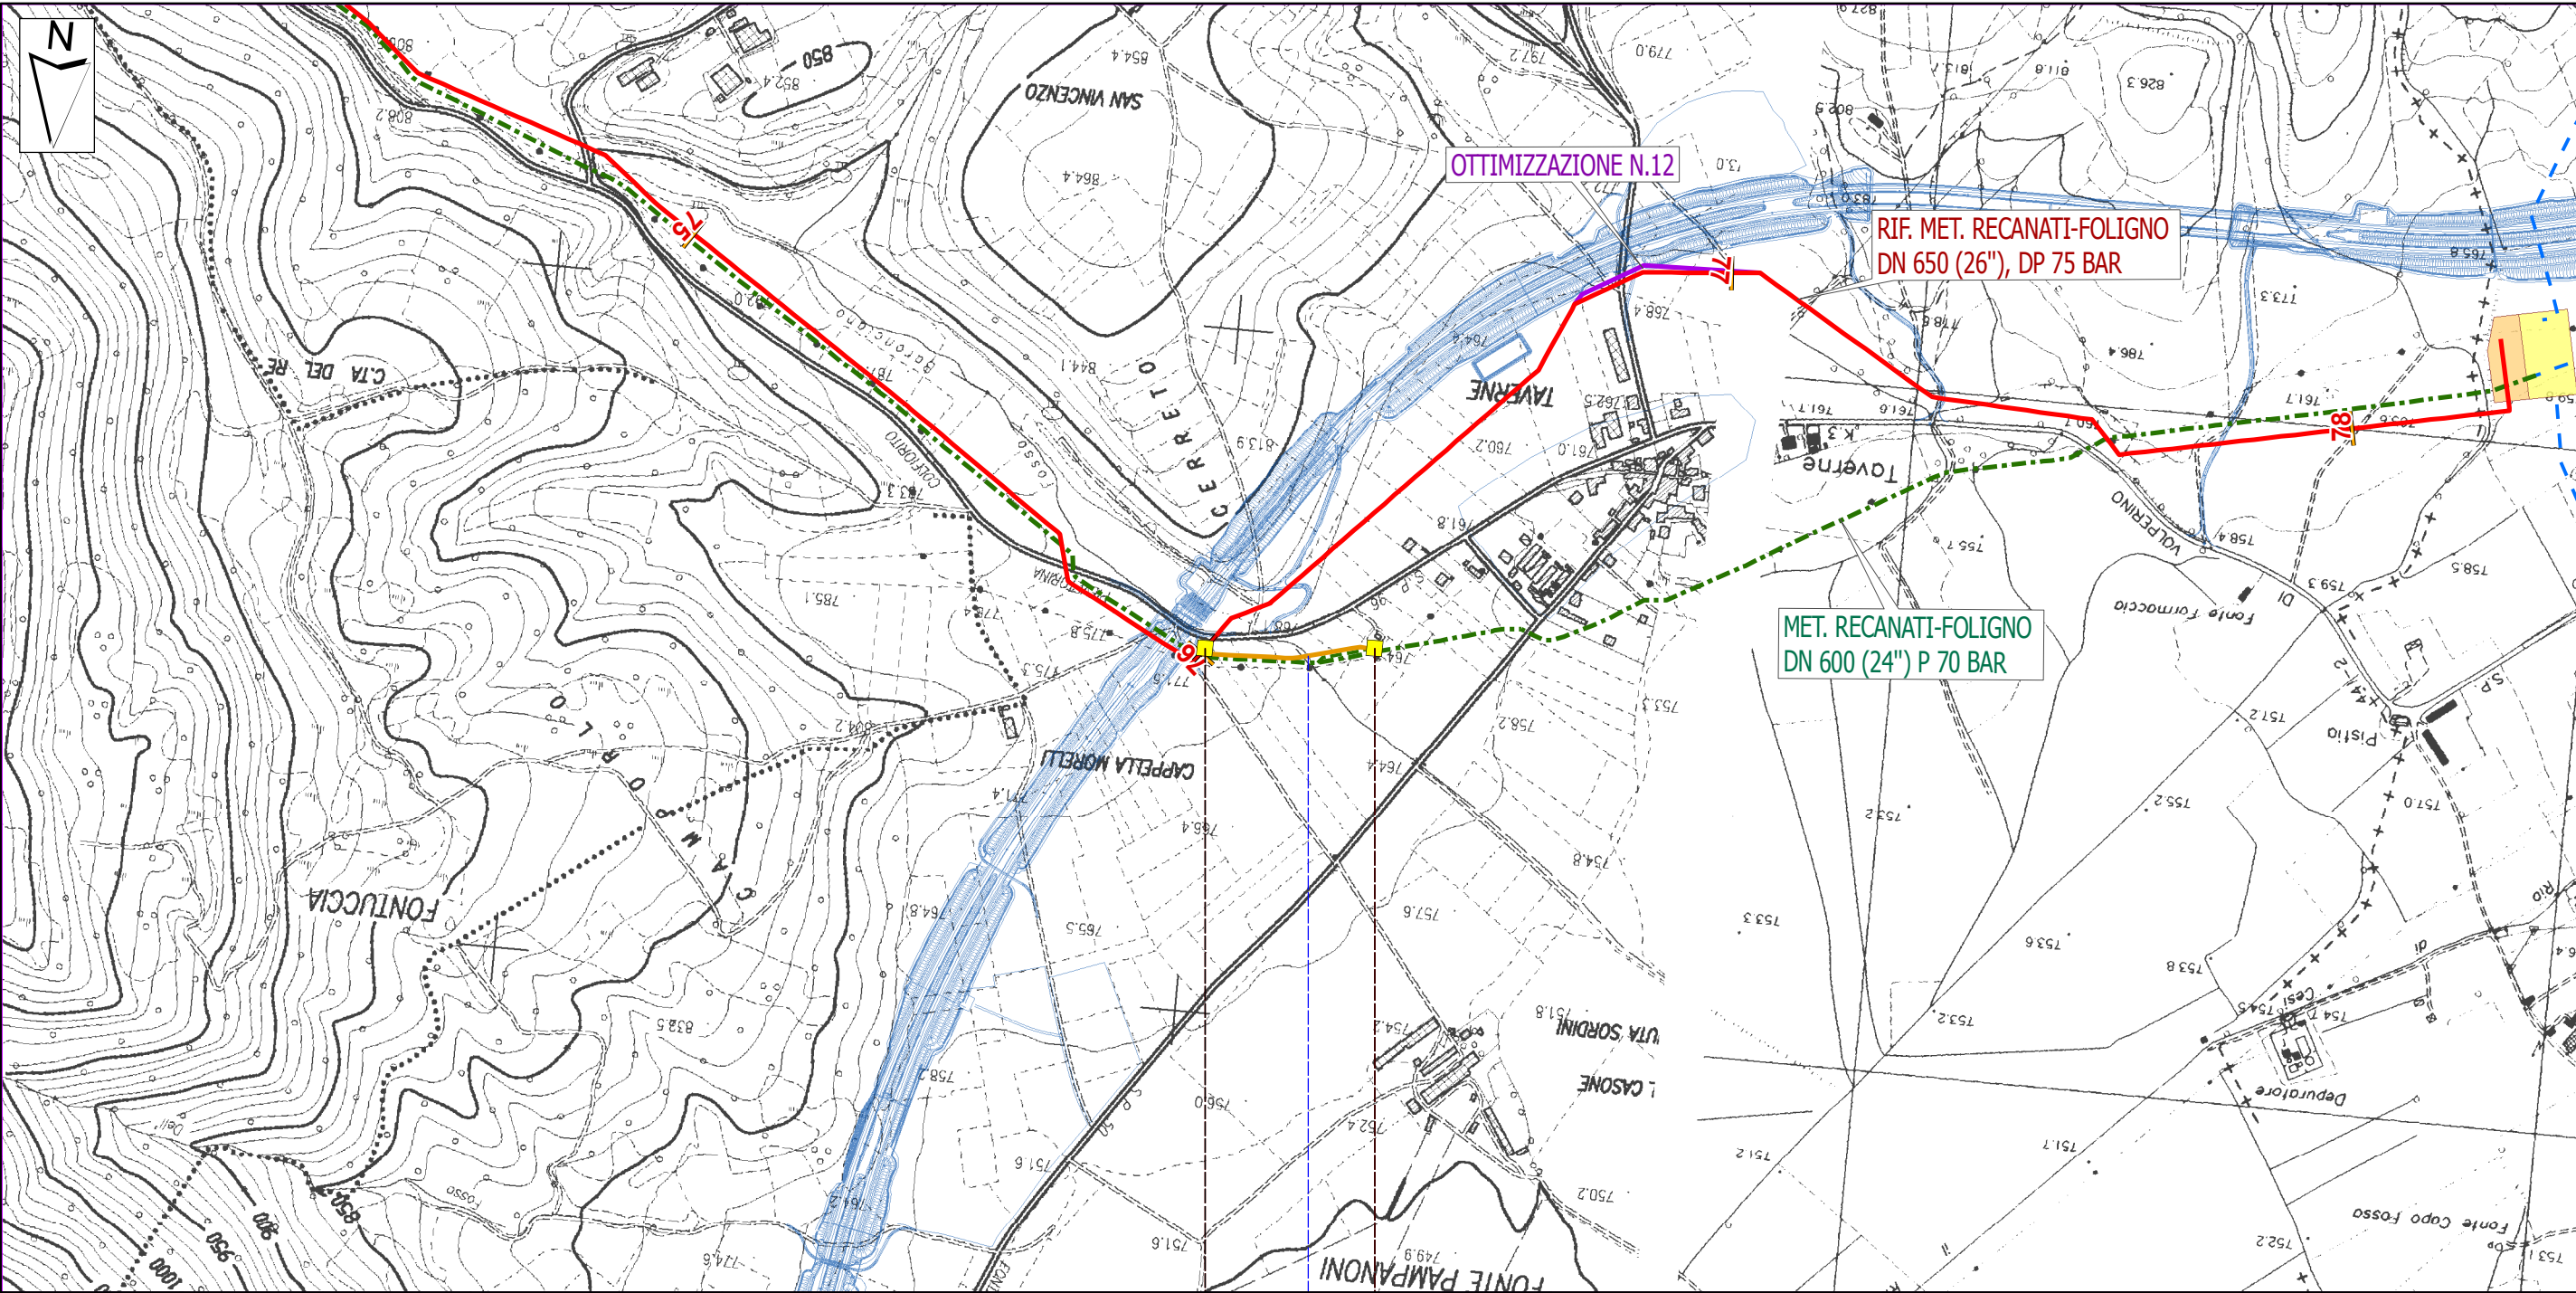

Serravalle di Chienti

Macerata

0 0,255

Km 0,000 km 0,255

PIDS n.11A km 0,000

PIDA n.1 km 0,255

Fosso Baronciano (5° Attr.)

Metema Gestioni (Serravalle di Chienti) DN 200 (8"), DP 75 bar

Proprietario



Progettista



RIF. MET. RECANATI - FOLIGNO
DN 650 (26"), DP 75 bar

TRACCIATO DI PROGETTO
VERIFICA DI FATTIBILITA'

DISEGNO
FOGLIO
REVISIONE
COMMESSA
SCALA

LB-D-81003
39 di 39
1
023087
1:10.000

Tavola

38