


85

PROPRIETA' COMUNE DI S. SEVERINO M.

PROPRIETA' TERZI GRAZIANO

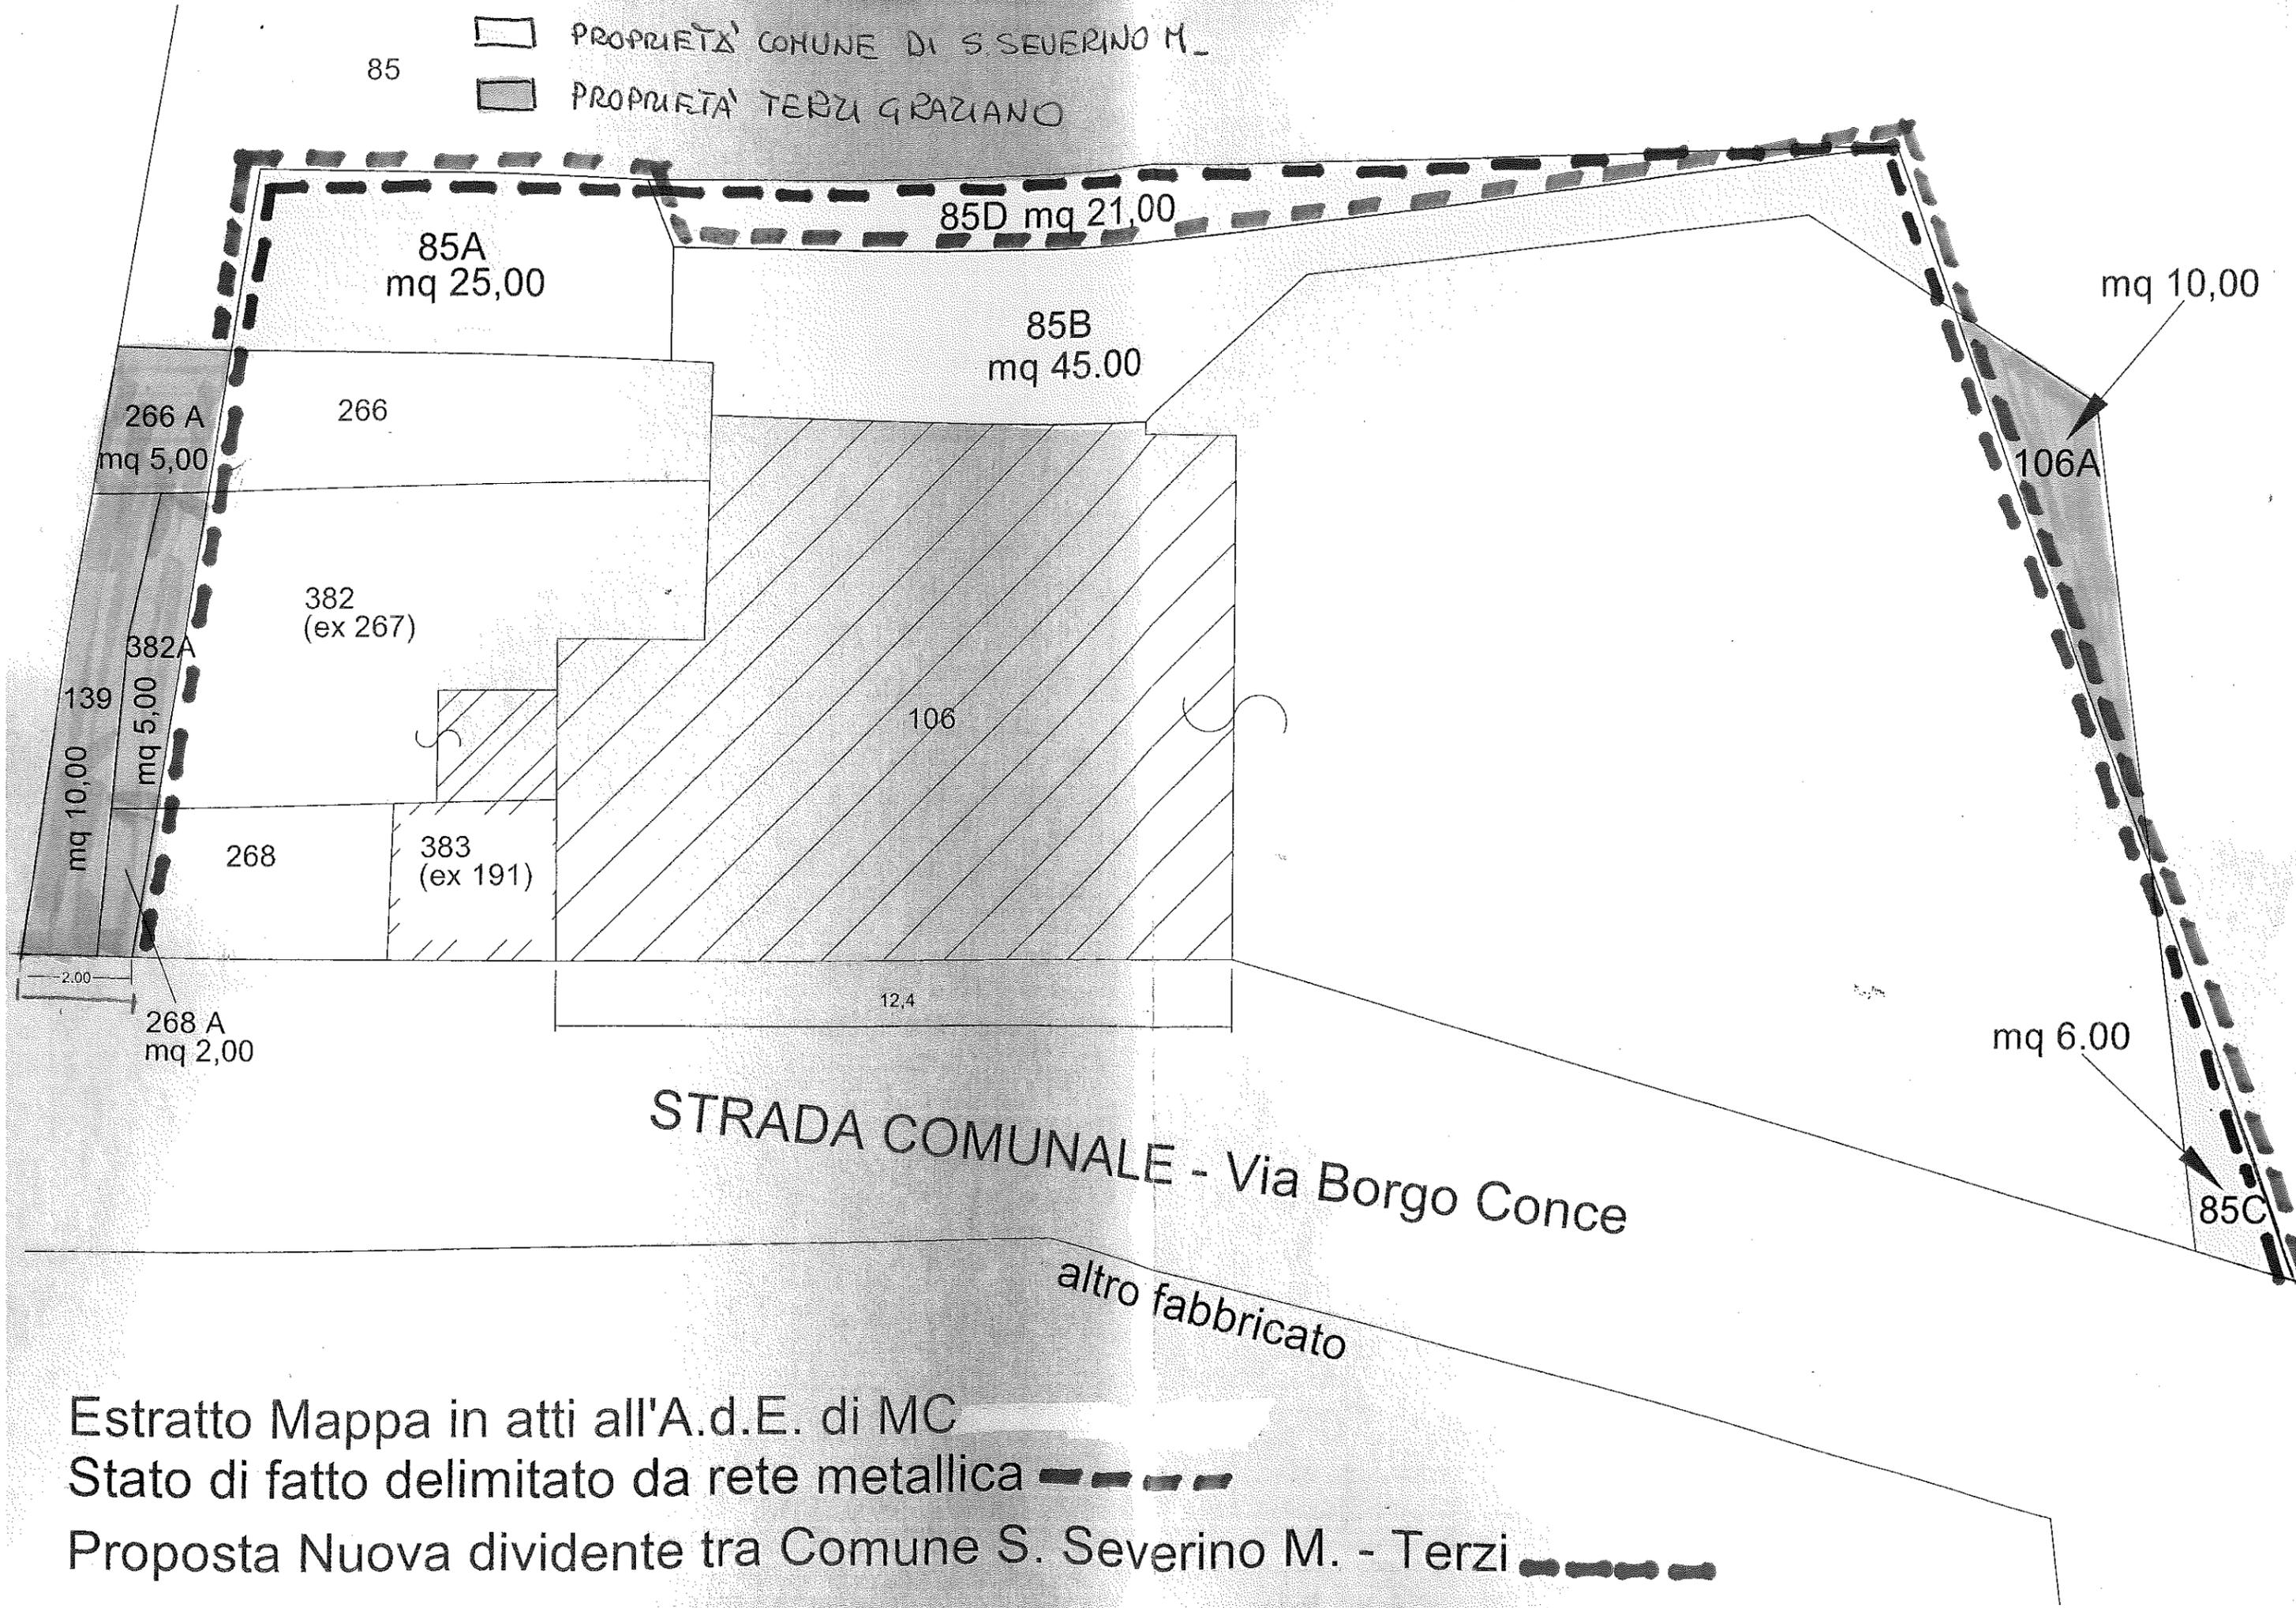

85A  
mq 25,00

85D mq 21,00

85B  
mq 45.00

mq 10,00

106A

266 A  
mq 5,00

382  
(ex 267)

106

139  
mq 10,00

382A  
mq 5,00

383  
(ex 191)

268

12,4

mq 6.00

268 A  
mq 2,00

STRADA COMUNALE - Via Borgo Conce

altro fabbricato

85C

Estratto Mappa in atti all'A.d.E. di MC

Stato di fatto delimitato da rete metallica 

Proposta Nuova dividente tra Comune S. Severino M. - Terzi 