

COMUNE DI BORBONA
(PROVINCIA DI RIETI)



(spazio riservato all'autorità competente)

Progetto per la realizzazione di un villino bifamiliare

intervento ai sensi dell'art. 10 DpR 380/2001

UBICAZIONE: Strada regionale 471, Borbona
RIF CATASTALI: foglio 13 part. 622

Proprietà

Sig.re: Carolina Di Muzio
Ivanka Medvedic

Documentazione fotografica


IL PROGETTISTA: Dott. Arch. Dalia Lamura
Via XXIV Maggio 14
02032 Fara in Sabina (RI)
P. IVA 00417638889
Tel 0765/422584
pec d.lamura@pec.archrm.it



VIA XXIV MAGGIO 14, 02032 FARA IN SABINA (RI)
TEL. 0765/422584



Passo Corese, li __/__/__

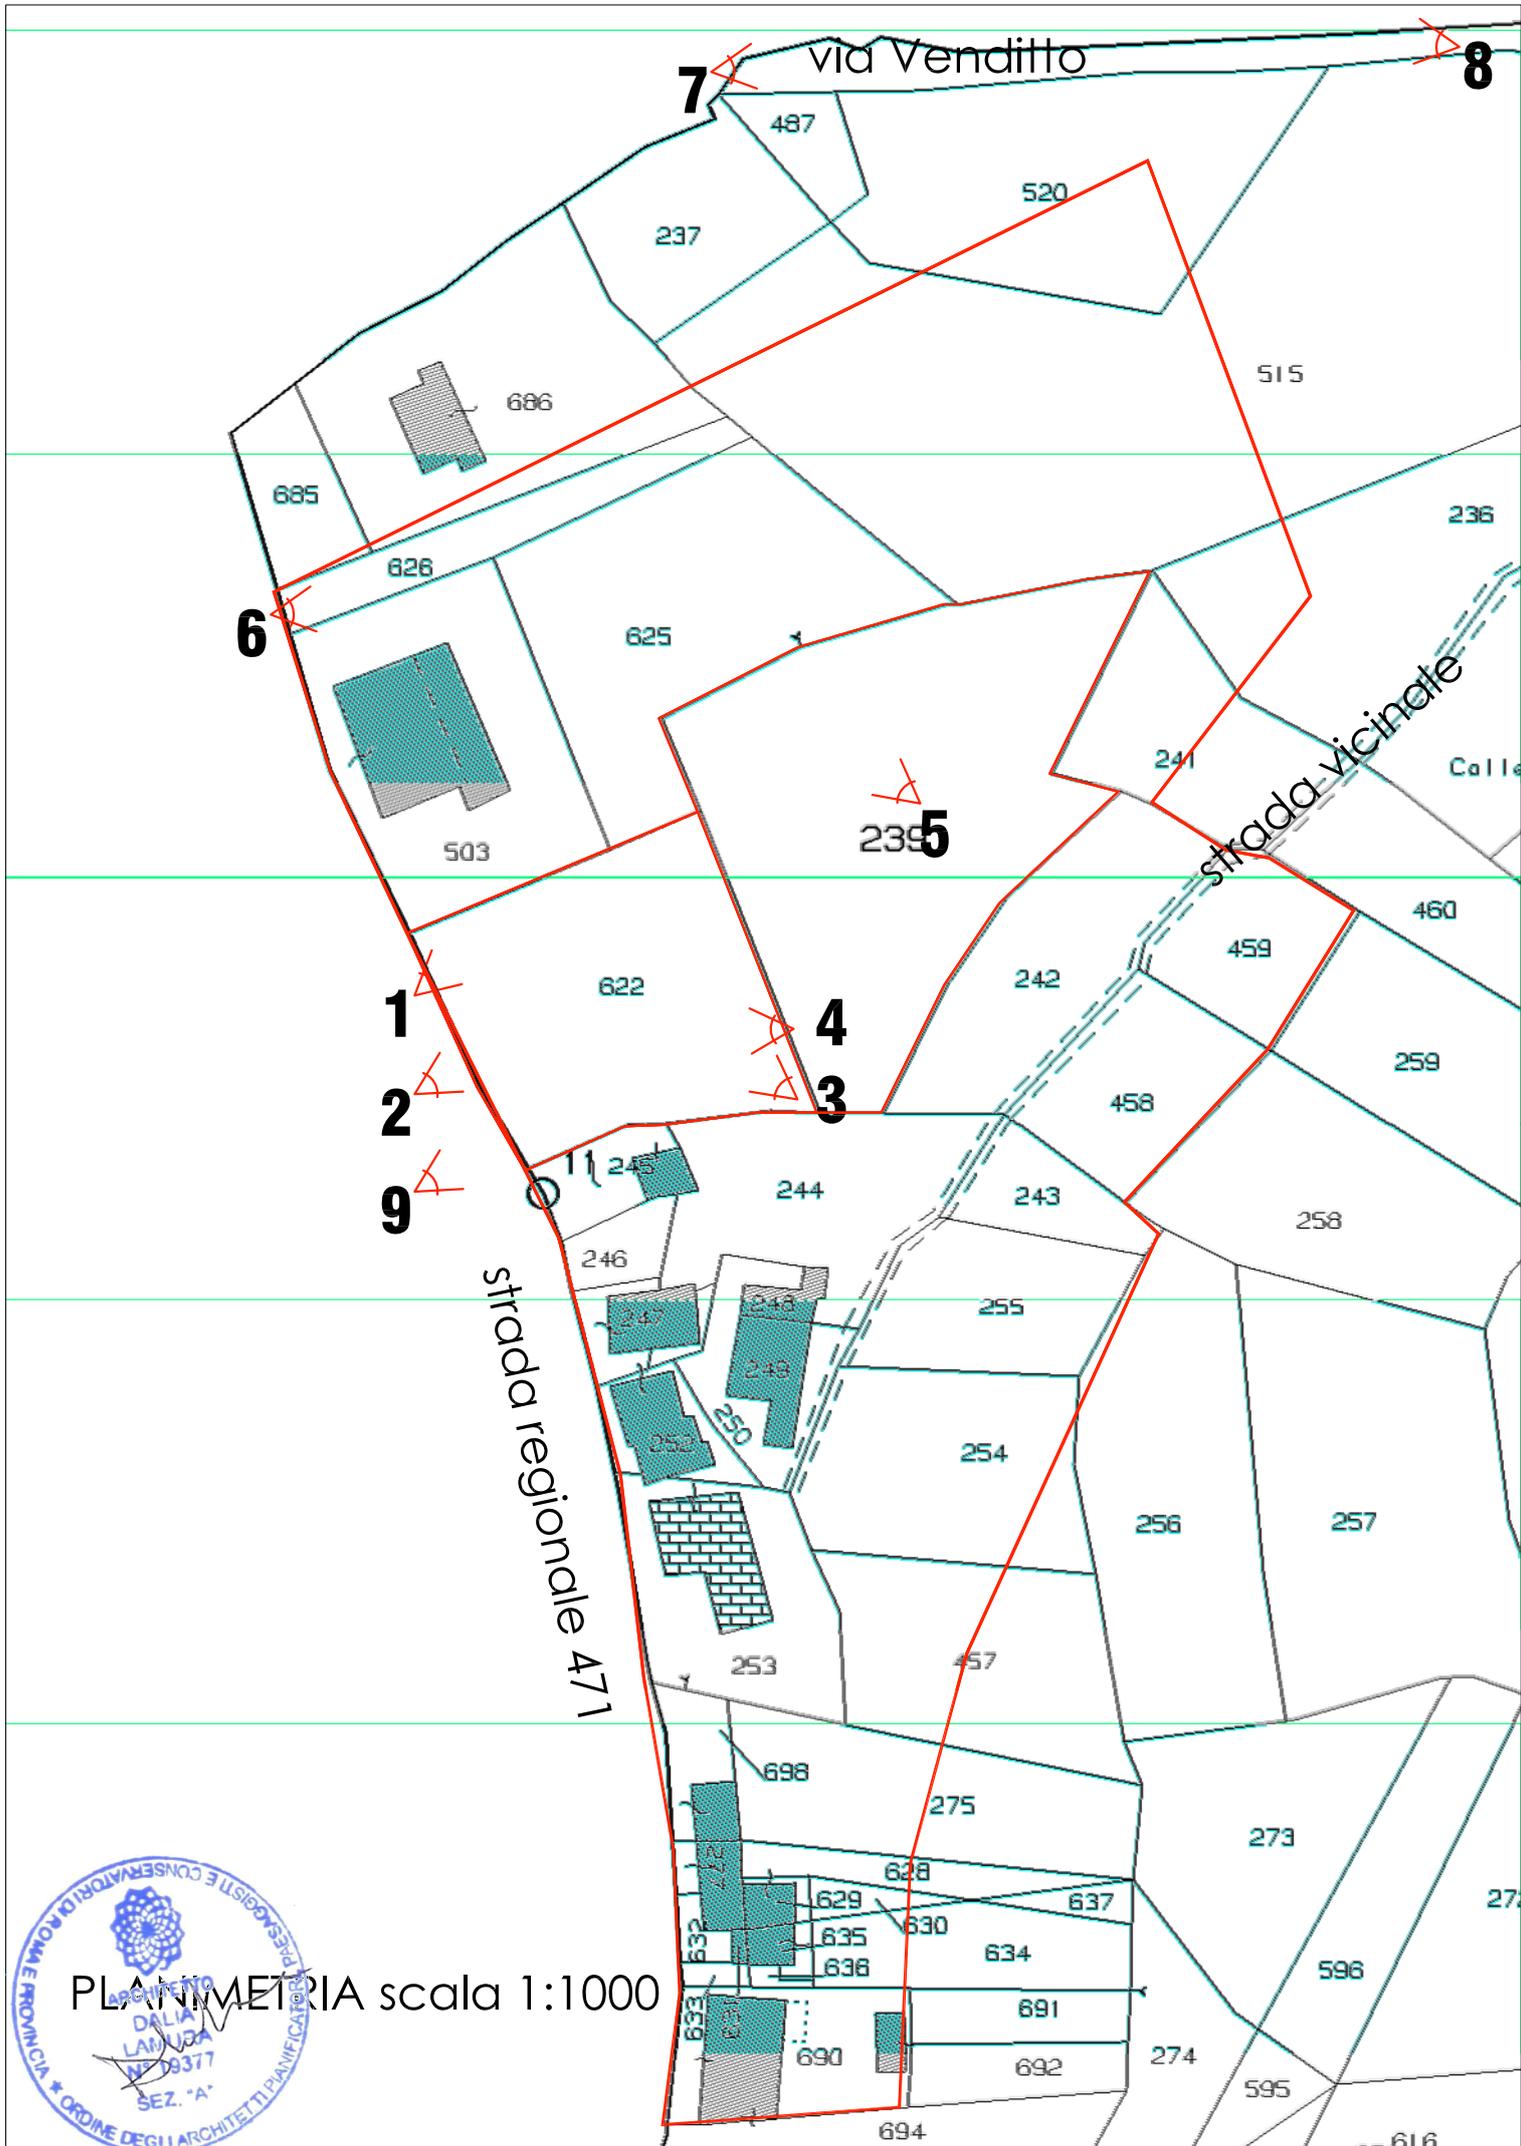

PLANIMETRIA scala 1:1000





VISTA 1



VISTA 2



VISTA 3



VISTA 4



VISTA 9





VISTA 8



VISTA 10



VISTA 7



VISTA 6



VISTA 5

