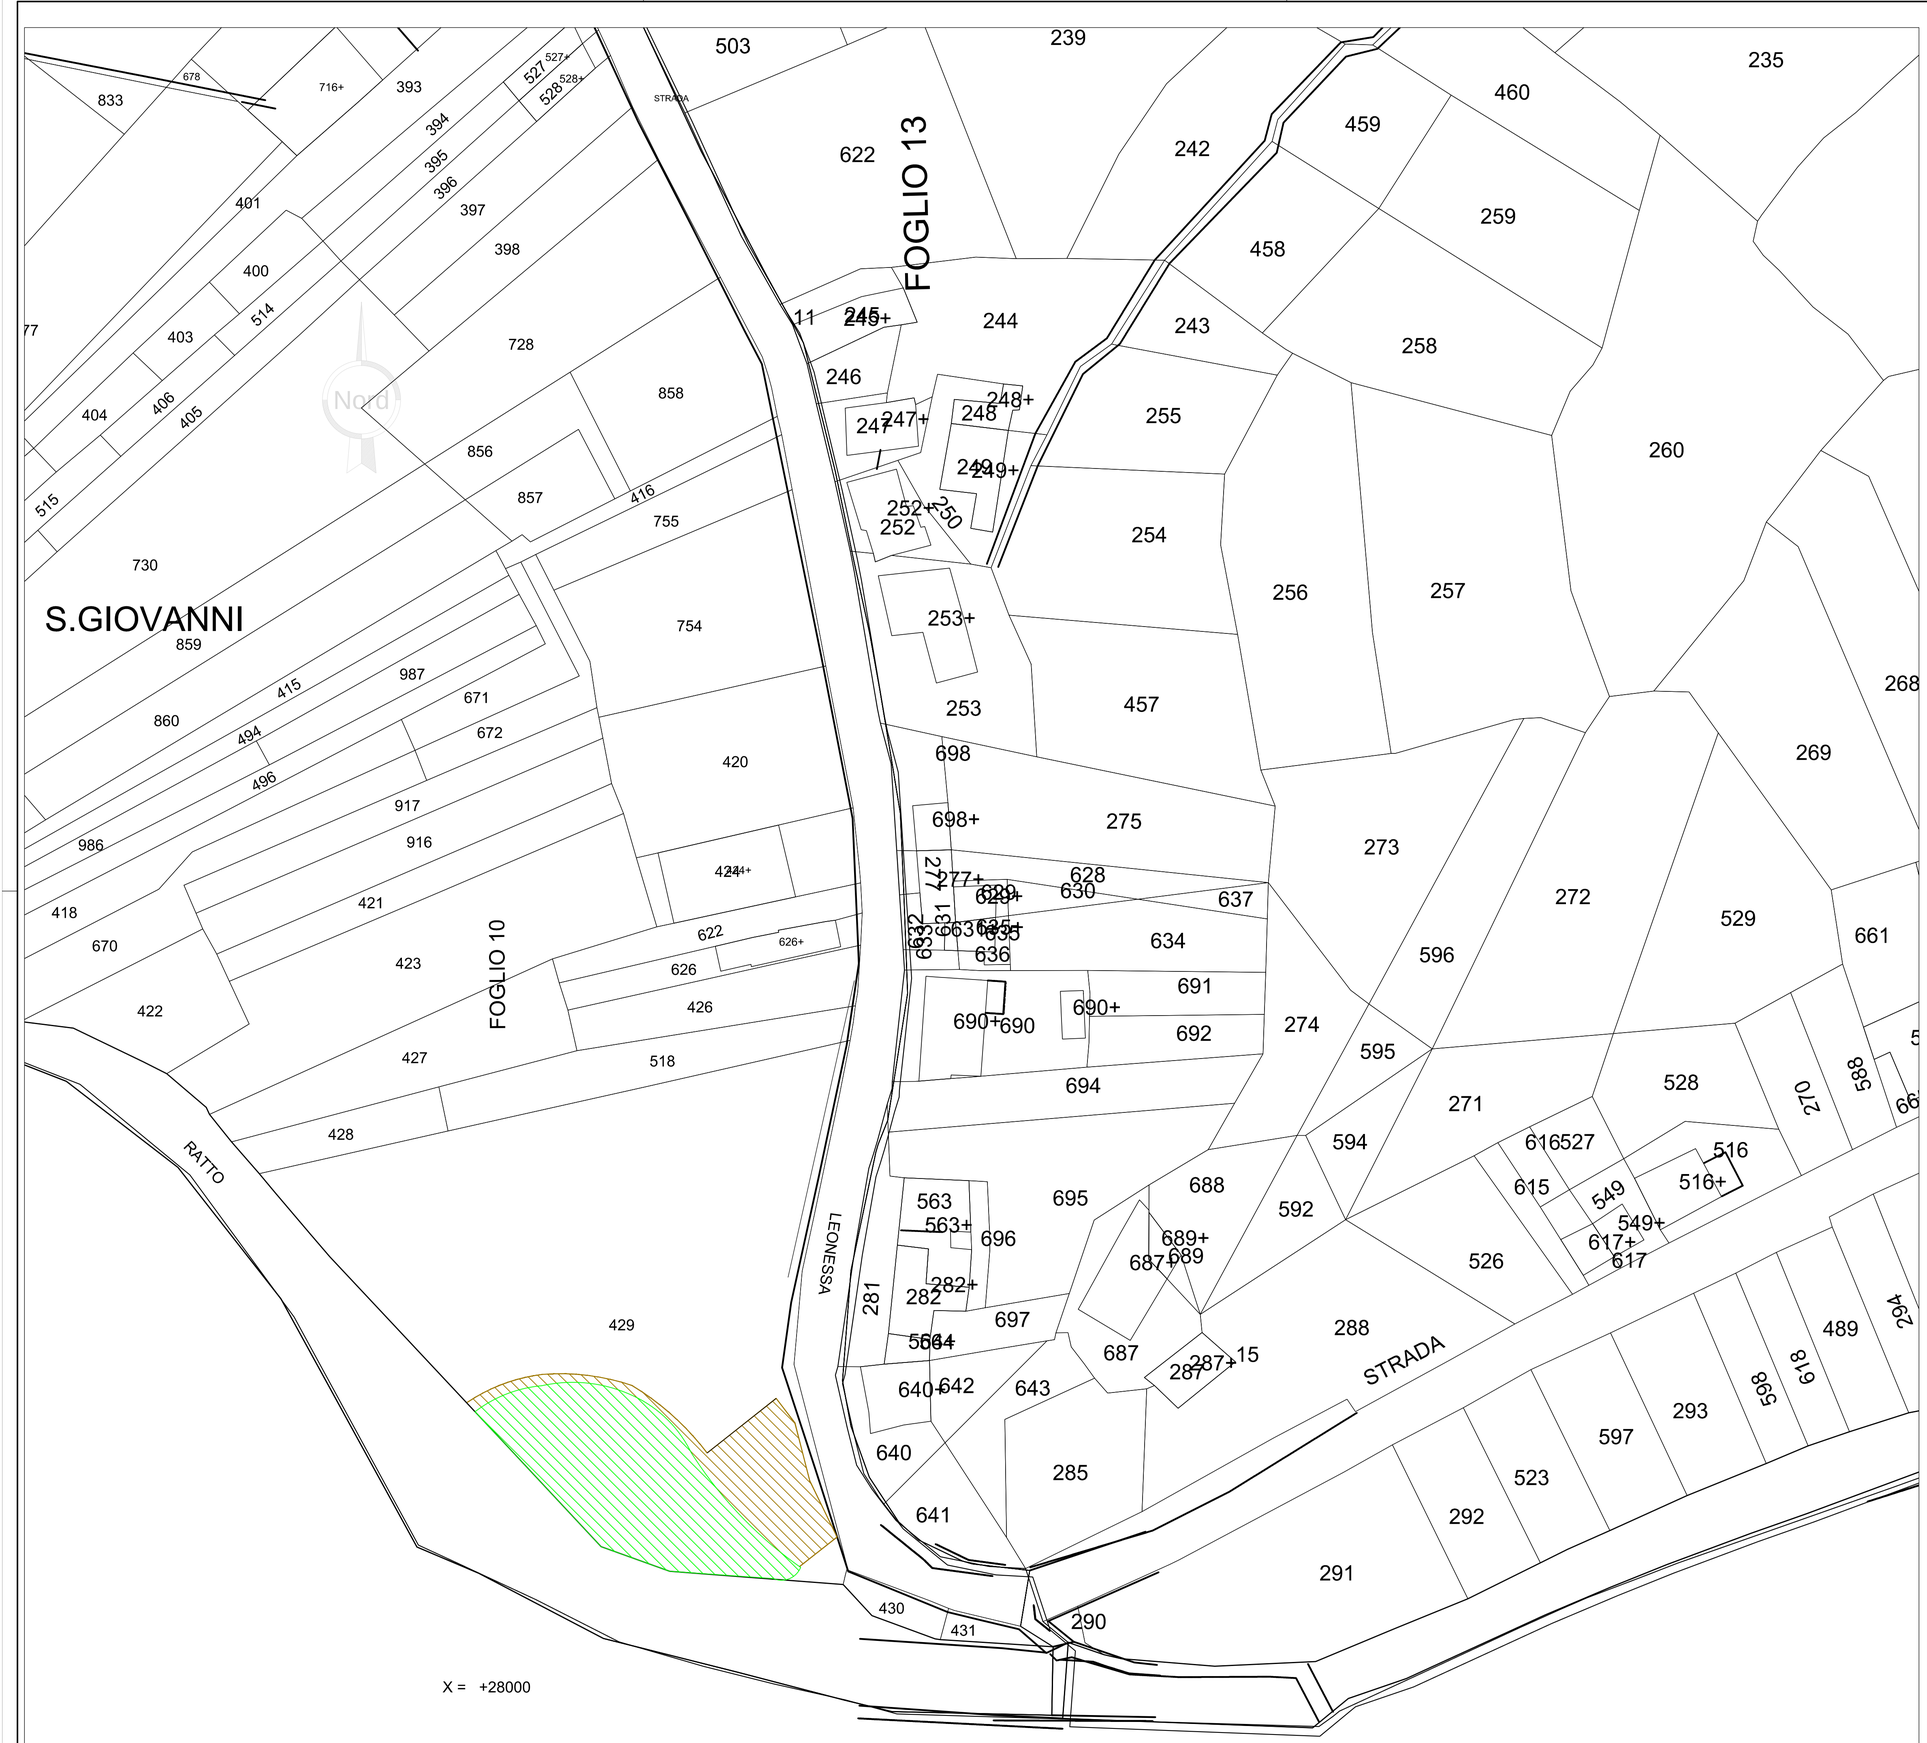

anas
GRUPPO FS ITALIANE

SOGGETTO ATTUATORE - Art.7 D.L. 11 novembre 2016, n. 205 (già art.15 ter del D.L. 17 ottobre 2016, n.189, convertito dalla L. 15 dicembre 2016, n.229)

ex OCDPC 408 del 15 novembre 2016 - art.4

Disposizioni per la messa in sicurezza ed il ripristino della viabilità delle infrastrutture stradali interessate dagli eventi sismici che hanno colpito il territorio delle Regioni Lazio, Marche, Umbria e Abruzzo a partire dal 24 agosto 2016

S.C. Coll. S.R. 471 / S.C. Fontanile – Campo Cimarro (RI)
Lavori di ripristino del corpo stradale

PROGETTO ESECUTIVO

PROGETTISTI:	GRUPPO DI PROGETTAZIONE
Dott. Ing. Giuseppe Giampietro *Ordine Ingegneri di Chieti n. 2057*	
IL GEOLOGO *Dott. Geol.* *Ordine Geologi del n.*	
COORDINATORE PER LA SICUREZZA IN FASE DI PROGETTAZIONE *Dott. Ing.*	
VISTO: IL RESP. DEL PROCEDIMENTO *Dott. Ing. Fabrizio De Francisci*	
PROTOCOLLO / DATA	

ESPROPRI
Piano Particellare di Esproprio

CODICE PROGETTO	NOME FILE	REVISIONE	SCALA
PROGETTO: C3R103 / LIV. PROG.: E / N. PROG.: 1801	T00ES00ESPPC01B		
	CODICE ELAB.: T00ES00ESPPC01	B	1:500

REV.	DESCRIZIONE	DATA	REDATTO	VERIFICATO	APPROVATO
B	REVISIONE PER CDS	Gennaio 2019			
A	EMISSIONE	settembre 2018			