

COMUNE DI BORBONA

PROVINCIA DI RIETI

DESCRIZIONE INTERVENTO

RIQUALIFICAZIONE AREA VERDE




UBICAZIONE

Località La Cona


- Corografia I.G.M. Scala 1:25000
- Planimetria Catastale Scala 1:2000
- Planimetria del Lotto Scala 1:200

CENTRO GIOVANILE
Di Borbona

COROGRAFIA I.G.M. Scala 1:25000

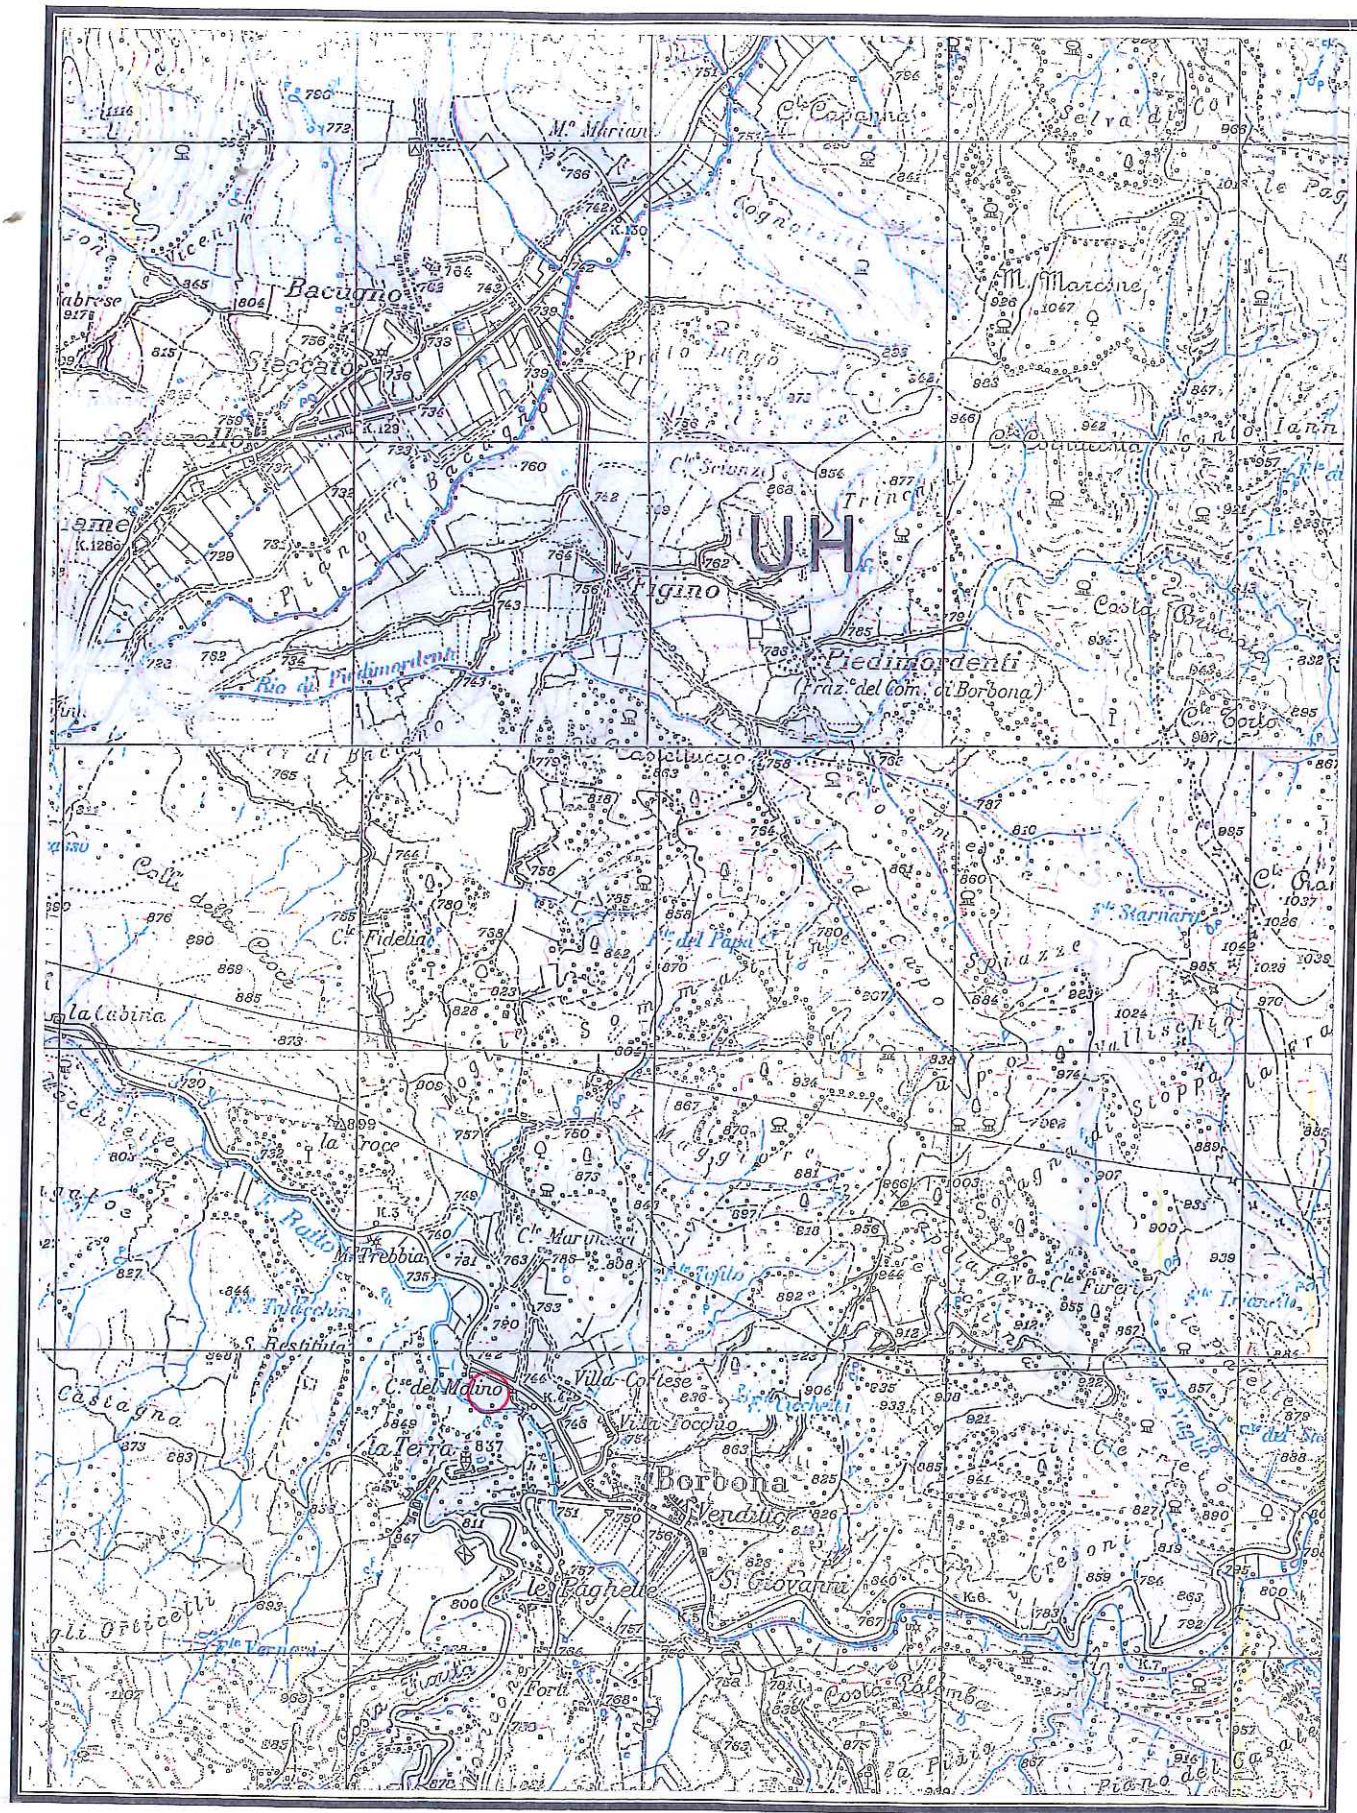


PLANIMETRIA CATASTALE Scala 1:2000

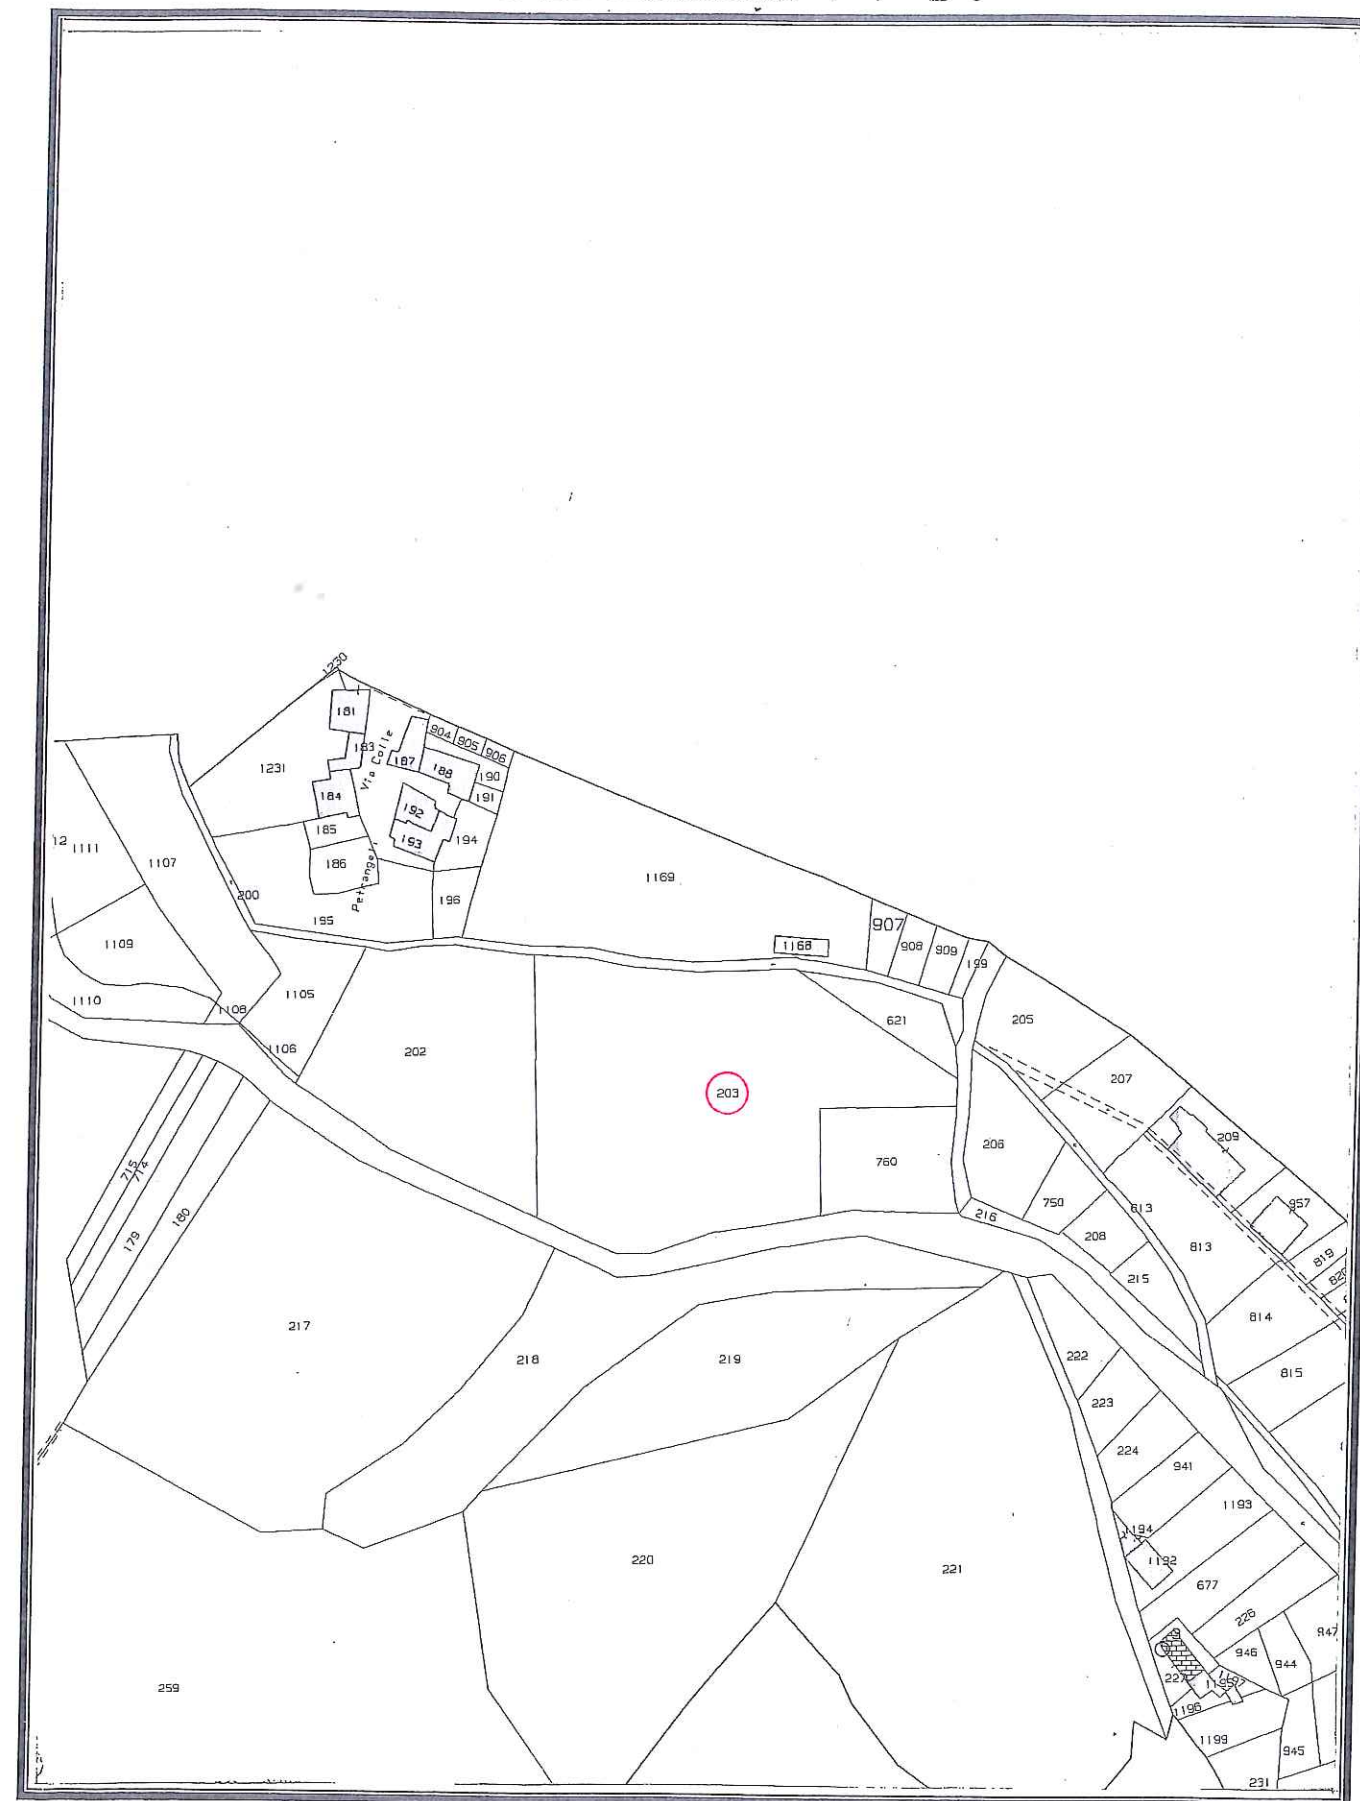

PLANIMETRIA DEL LOTTO

Scala 1:200

Comune di Borbona - Prot. n. 0002389 del 16-04-2021

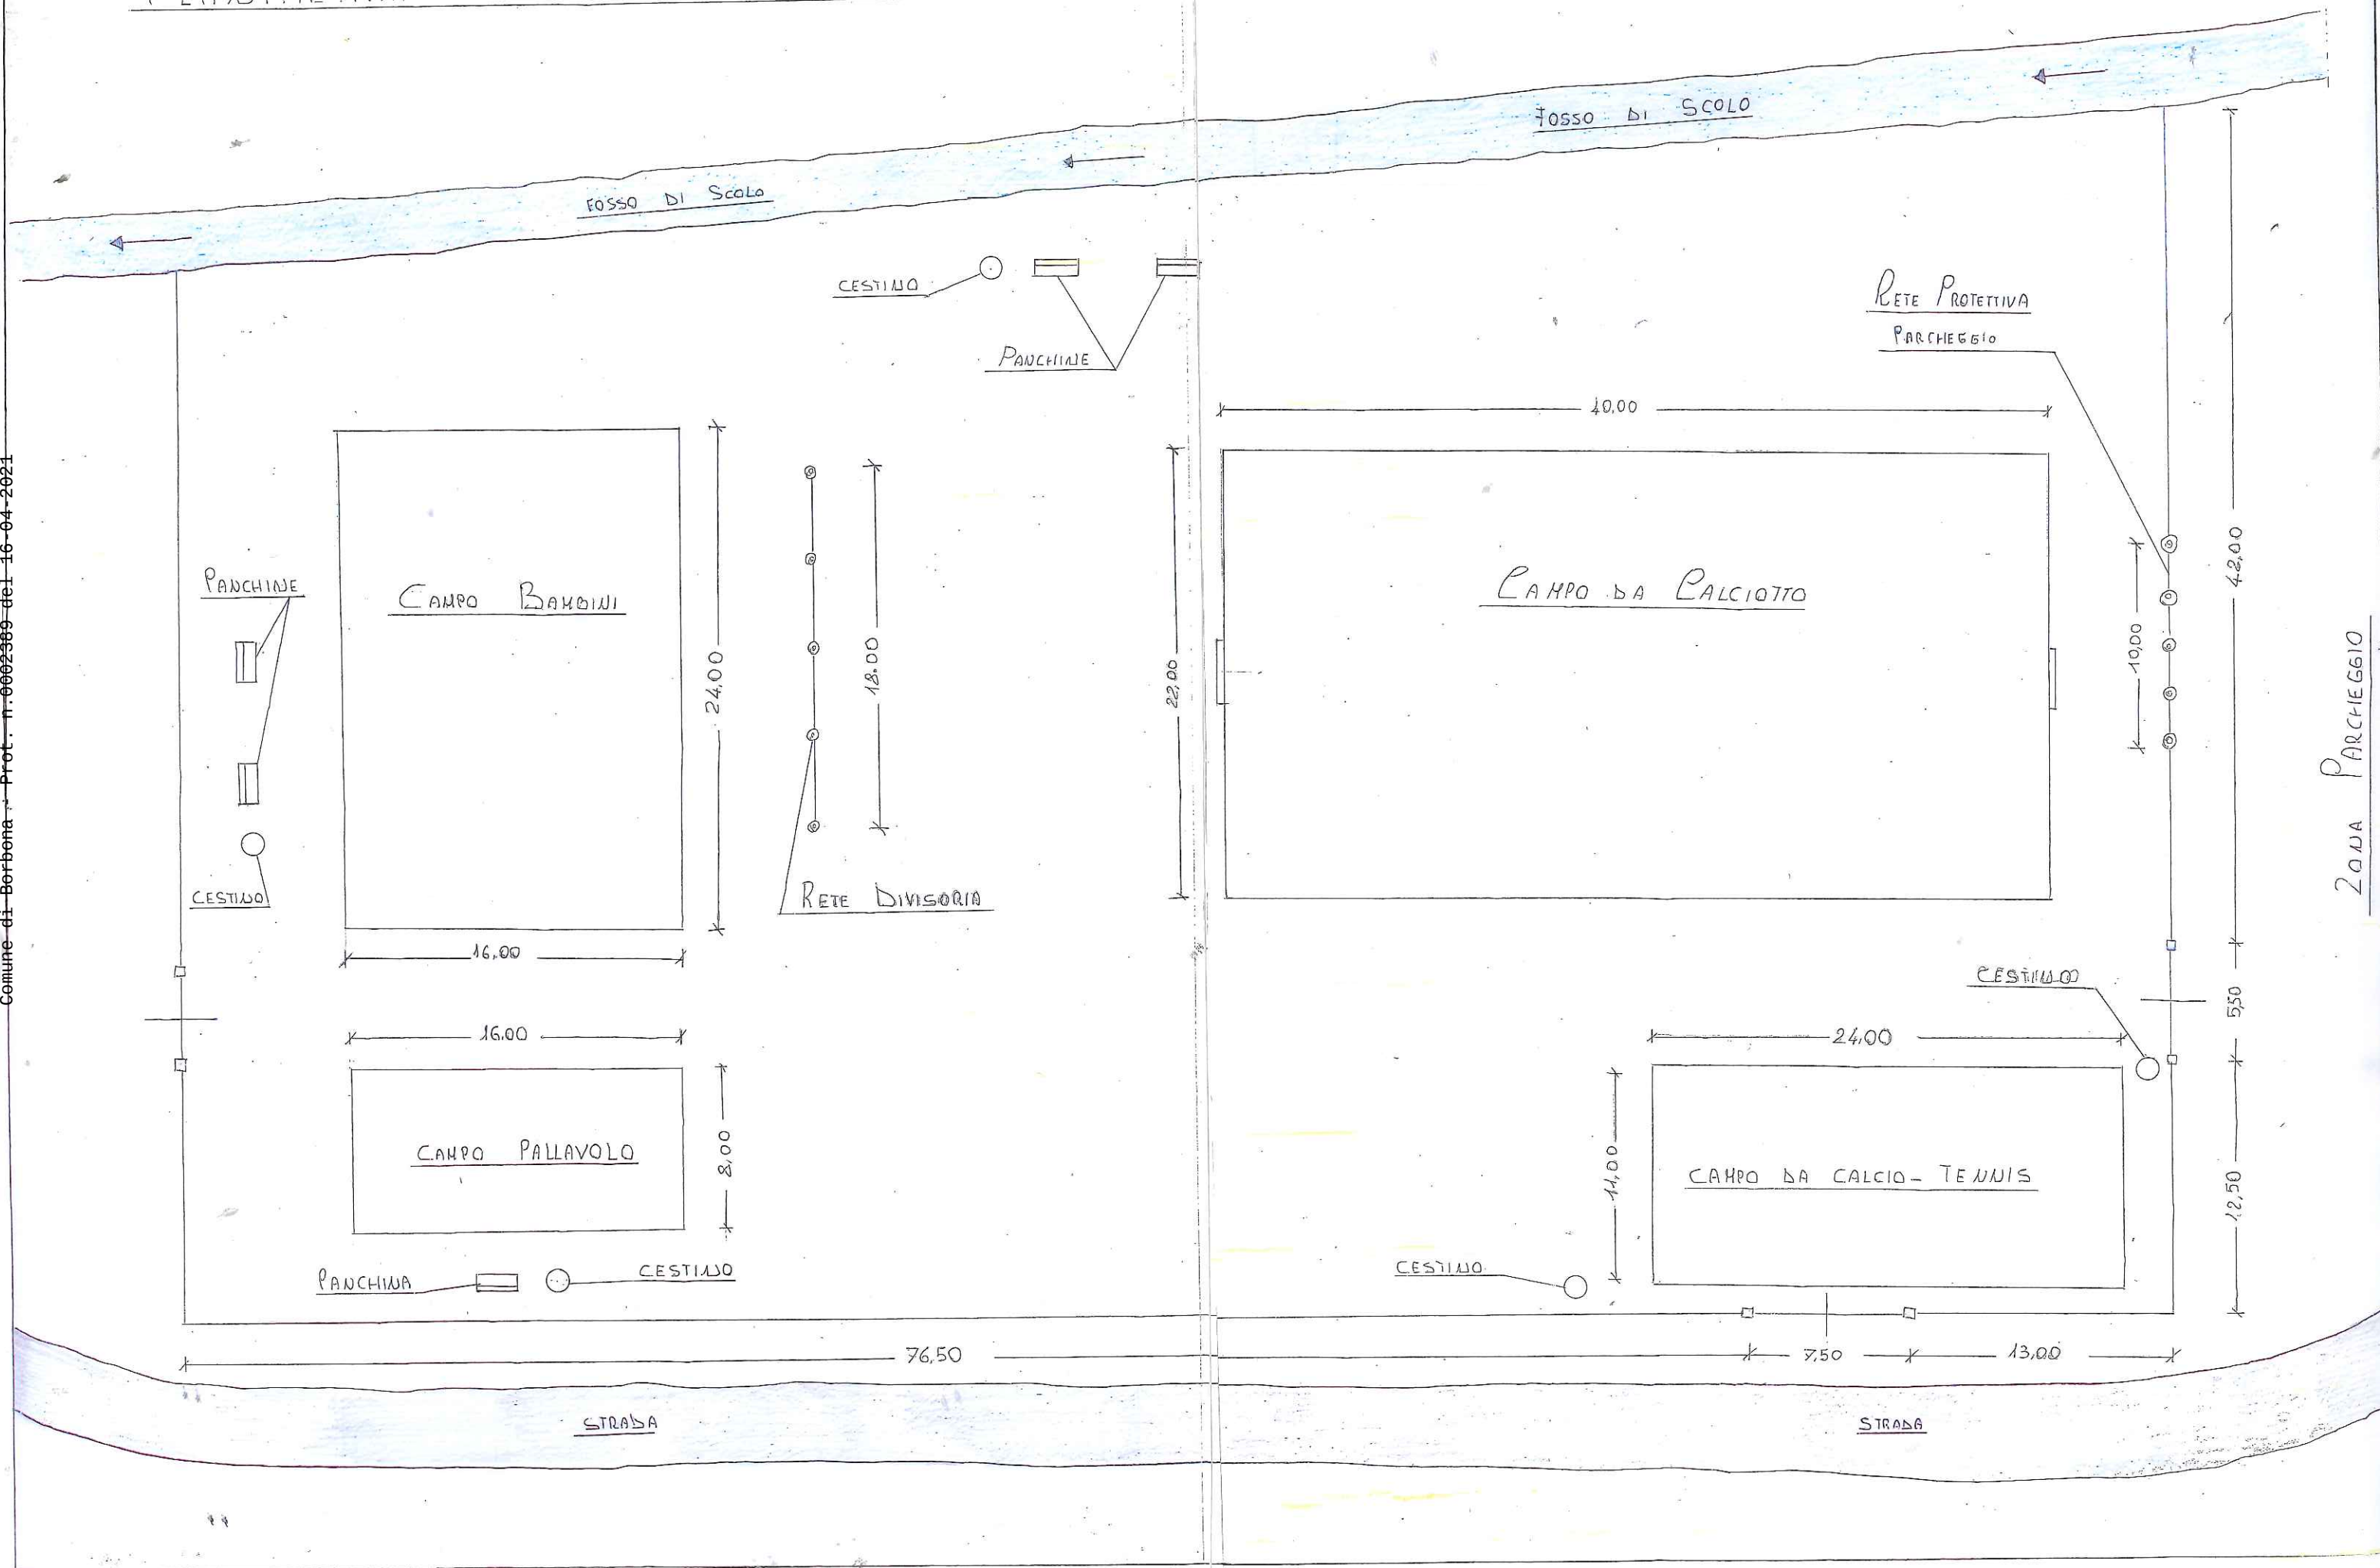

ZONA PARCHEGGIO