

COMUNE DI BORBONA

PROVINCIA DI RIETI

VIA VALLECINE 2 – 02010 BORBONA
Tel. 0746/940037 – Fax 0746/940285 P.I. C.F. 00113410575
E-Mail: borbona@comune.borbona.rieti.it Indirizzo URL : www.comune.borbona.rieti.it

ORDINANZA n° 105/2018

Prot. n. 000 del 23/08/2018

4790

Oggetto: Divieto di accesso Località “Prato Marino – Collacchi delle Ceresole”

Fg 25 part. 61/p, fg 26 part. 57/p e fg 31 part. 16/p

IL SINDACO

Ravvisata l'esigenza di tutelare il legname tagliato sito in Località “Prato Marino – Collacchi delle Ceresole”
Fg 25 part. 61/p, fg 26 part. 57/p e fg 31 part. 16/p;

Visto il Regolamento comunale di Polizia Rurale, approvato con deliberazione consiliare n° 49 del 09.09.1999;

Visto il Piano di Gestione e Assestamento forestale adottato con deliberazione consiliare n° 17 del 25/08/2015;

Ritenuto dover vietare l'accesso nella località denominata “Prato Marino – Collacchi delle Ceresole”, individuata al fg 25 part. 61/p, fg 26 part. 57/p e fg 31 part. 16/p del N.C.T. del Comune di Borbona, come meglio individuati nella planimetria allegata;

Visti la L.R. 28.10.2002, n° 39 “Norme in materia di gestione delle risorse forestali” ed il regolamento regionale del 18.04.2005, n° 7;

Visto l'art. 7 bis del D.Lgs. 18.08.2000, n° 267;

Visto l'art. 50 del D.Lgs. 18.08.2000, n° 267;

Vista la Legge 24.11.1981, n° 689;

Vista la Legge 241/1990;

Visto lo Statuto Comunale;

ORDINA

Per i motivi espressi in premessa:

Di vietare l'accesso nella località denominata “Prato Marino – Collacchi delle Ceresole”, individuata al fg 25 part. 61/p, fg 26 part. 57/p e fg 31 part. 16/p del N.C.T. del Comune di Borbona, come meglio individuati nella planimetria allegata,

DISPONE

Che la presente ordinanza sia notificata:

- Al Comando Stazione Carabinieri Forestali di Posta;
- Al Comando Stazione Carabinieri di Borbona;
- Alla Prefettura di Rieti.

Borbona, 23/08/2018

IL SINDACO
(Maria Antonietta Di Gaspare)




tel. 0746/94.00.37
fax. 0746/94.02.85

Comune di BORBONA ALLEGATO all'Ordinanza n. 105 del 23/08/2018

Scala: 1:5000

23/08/2018

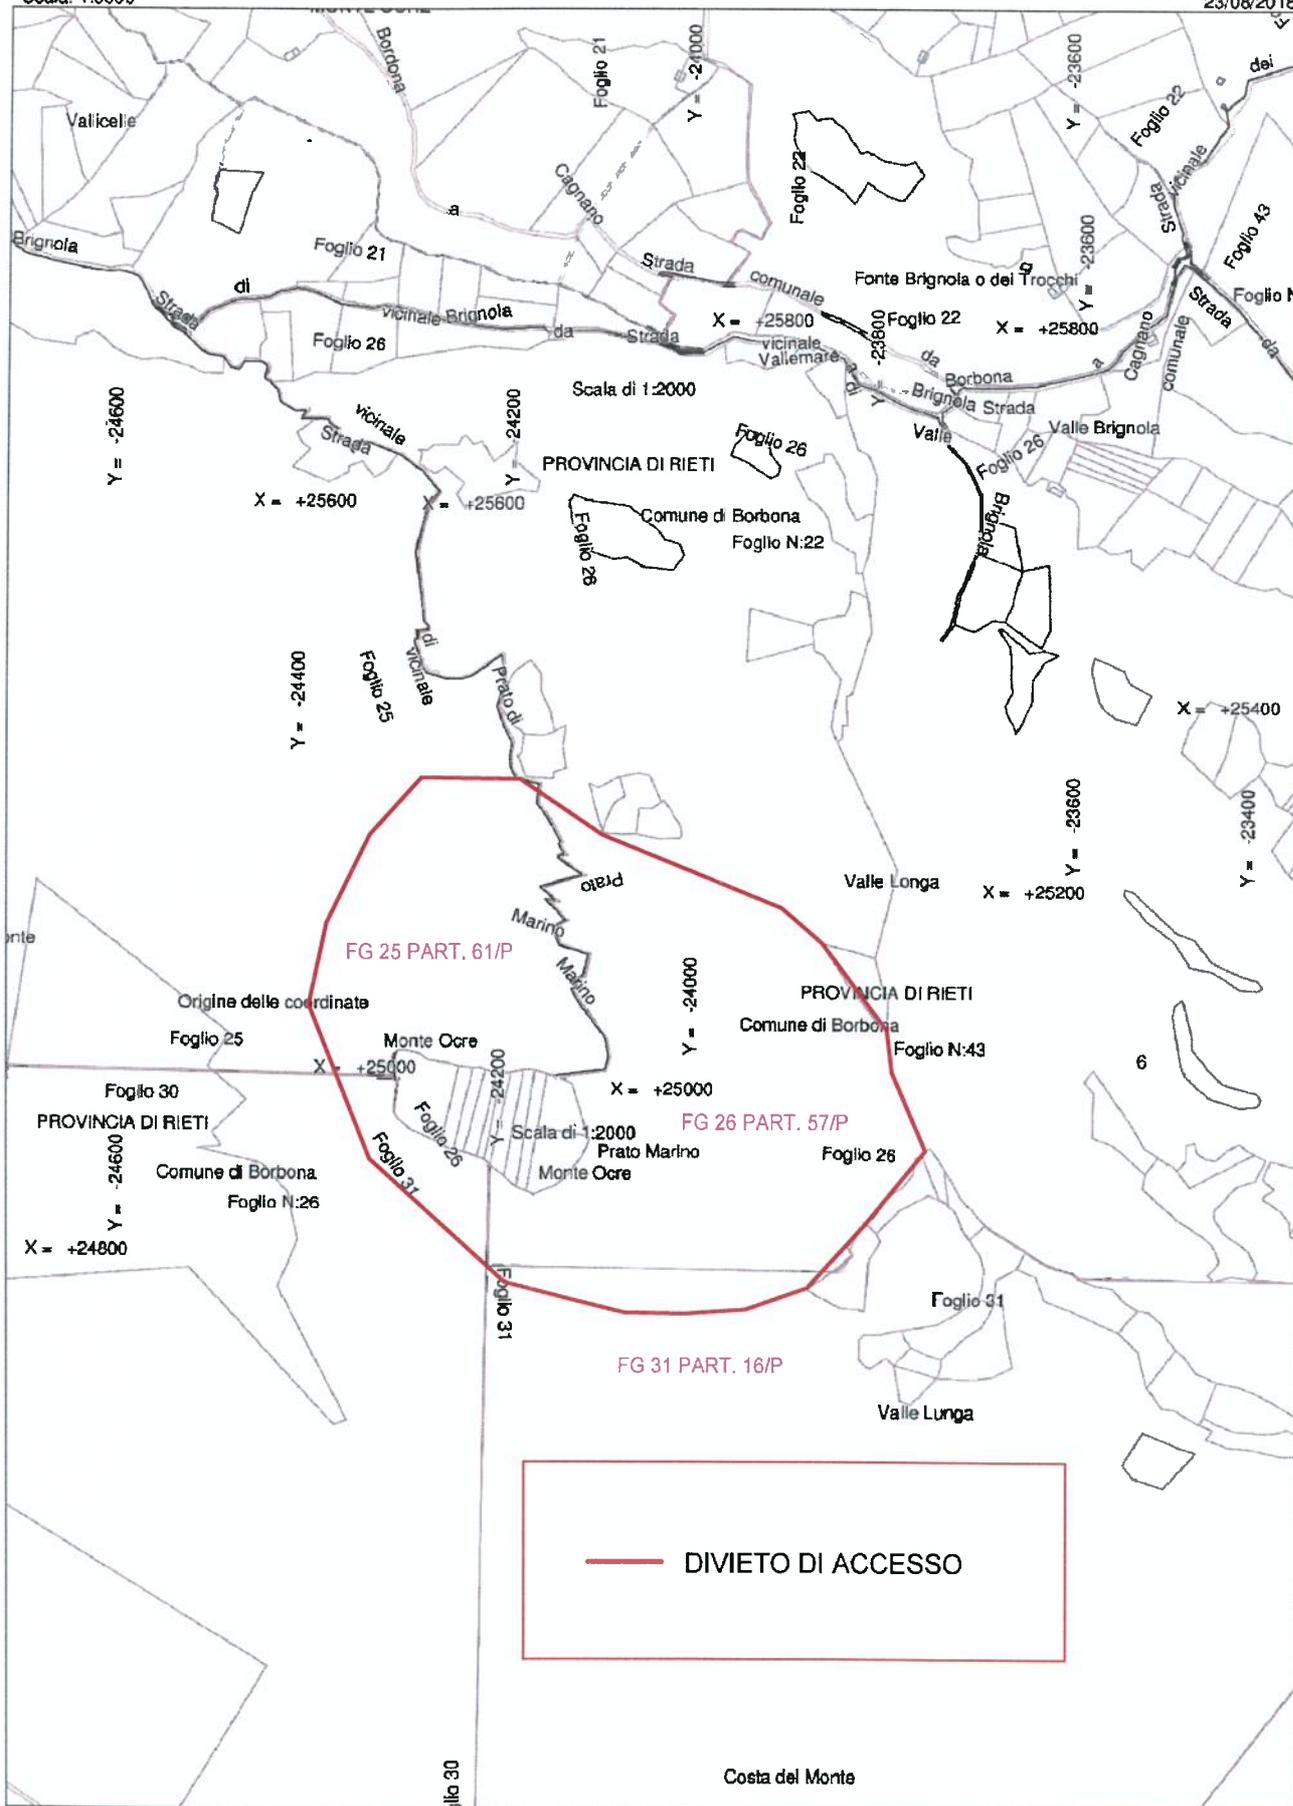

Comune di Borbona - Prot. n.4790 del 23-08-2018