



Località: Vallemare Data: 20/03/2021

INTERVENTO PER LA RIQUALIFICAZIONE E IL POTENZIAMENTO DELLA RICETTIVITA' E DELL'ACCESSIBILITA' DELL'AREA LUDICO RICREATIVA DELLA FRAZIONE VALLEMARE

PROGETTO ESECUTIVO


Titolo:
PROGETTO ARCHITETTONICO AII.2A

Scala: 1:200


REGIONE LAZIO
 VALORIZZAZIONE DEL PATRIMONIO CULTURALE DEI PICCOLI COMUNI DEL LAZIO

Timbri ed altri estremi di approvazione Progettista e D.L.
 Geom. Durante Mauro

STATO ATTUALE Scala 1:200

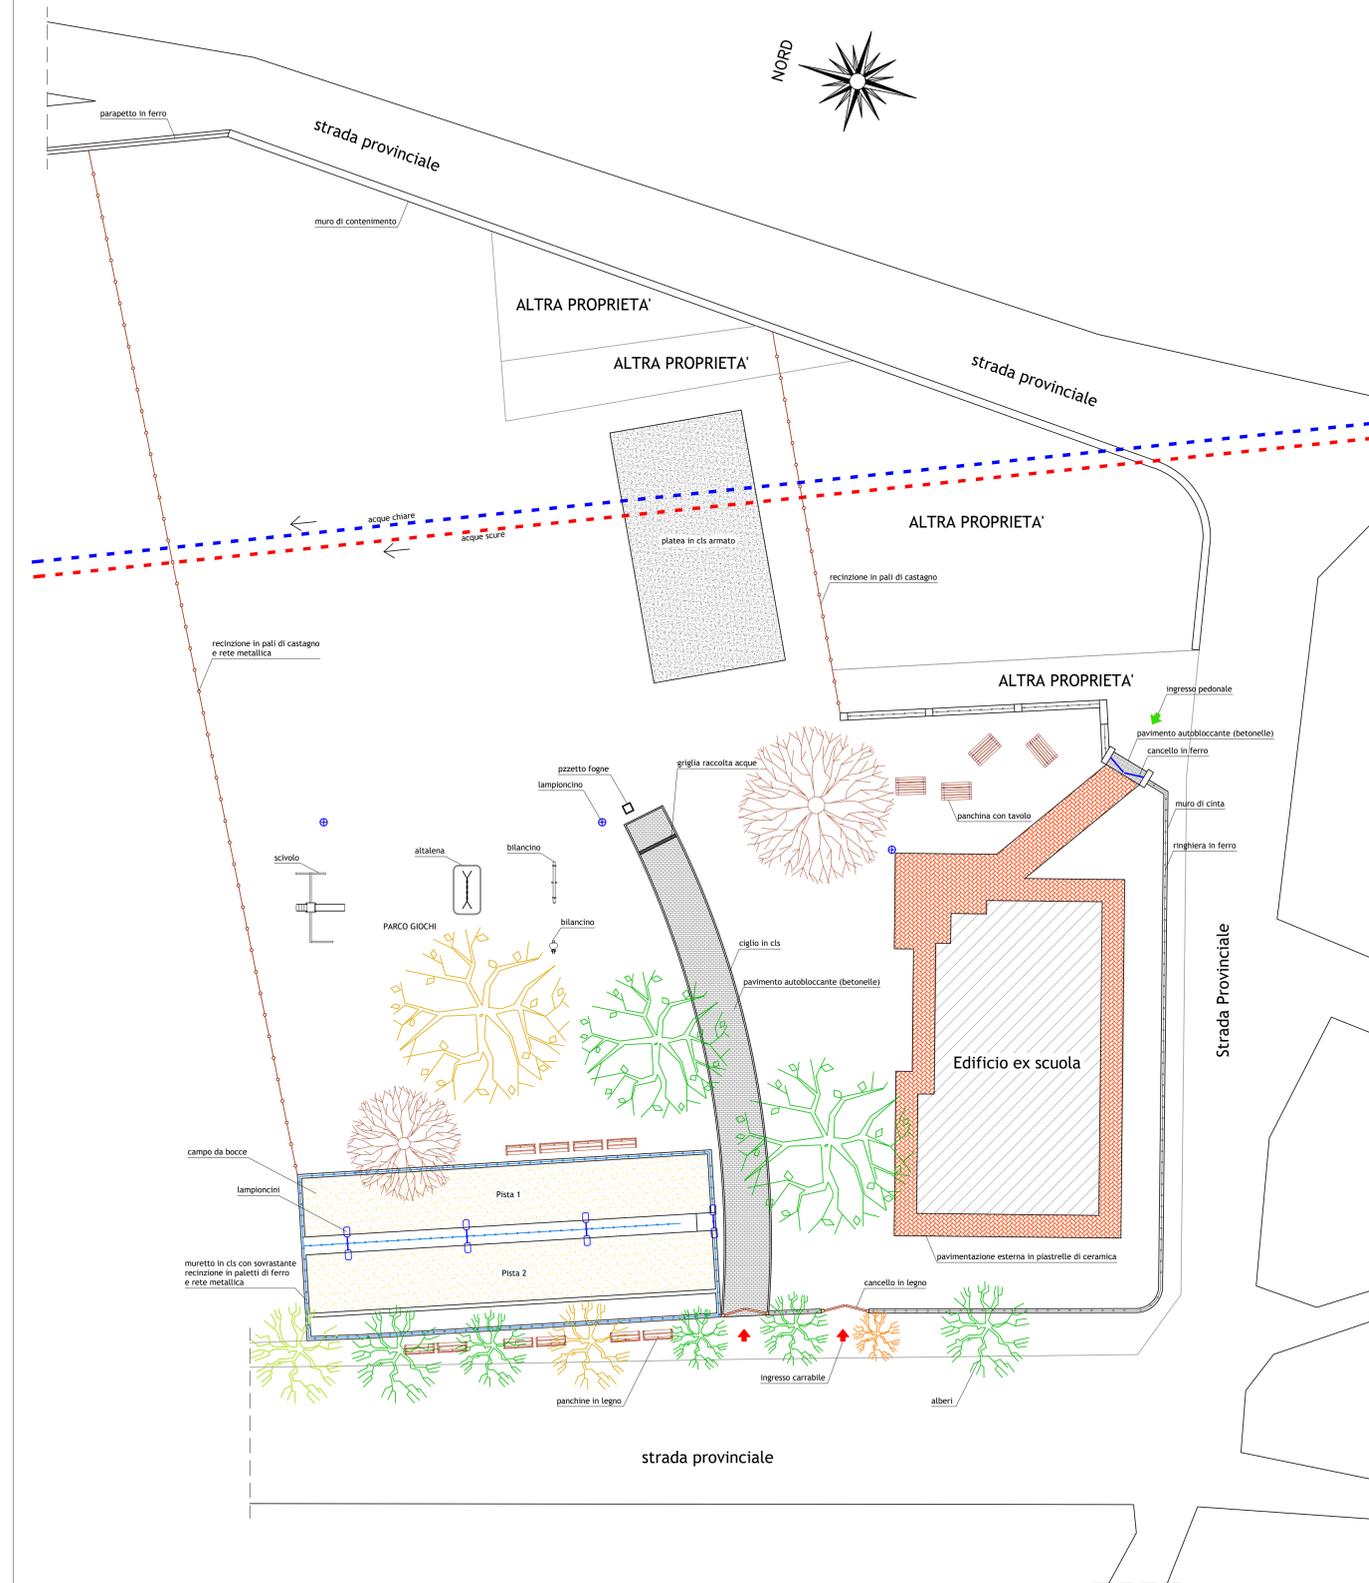

STATO FUTURO Scala 1:200

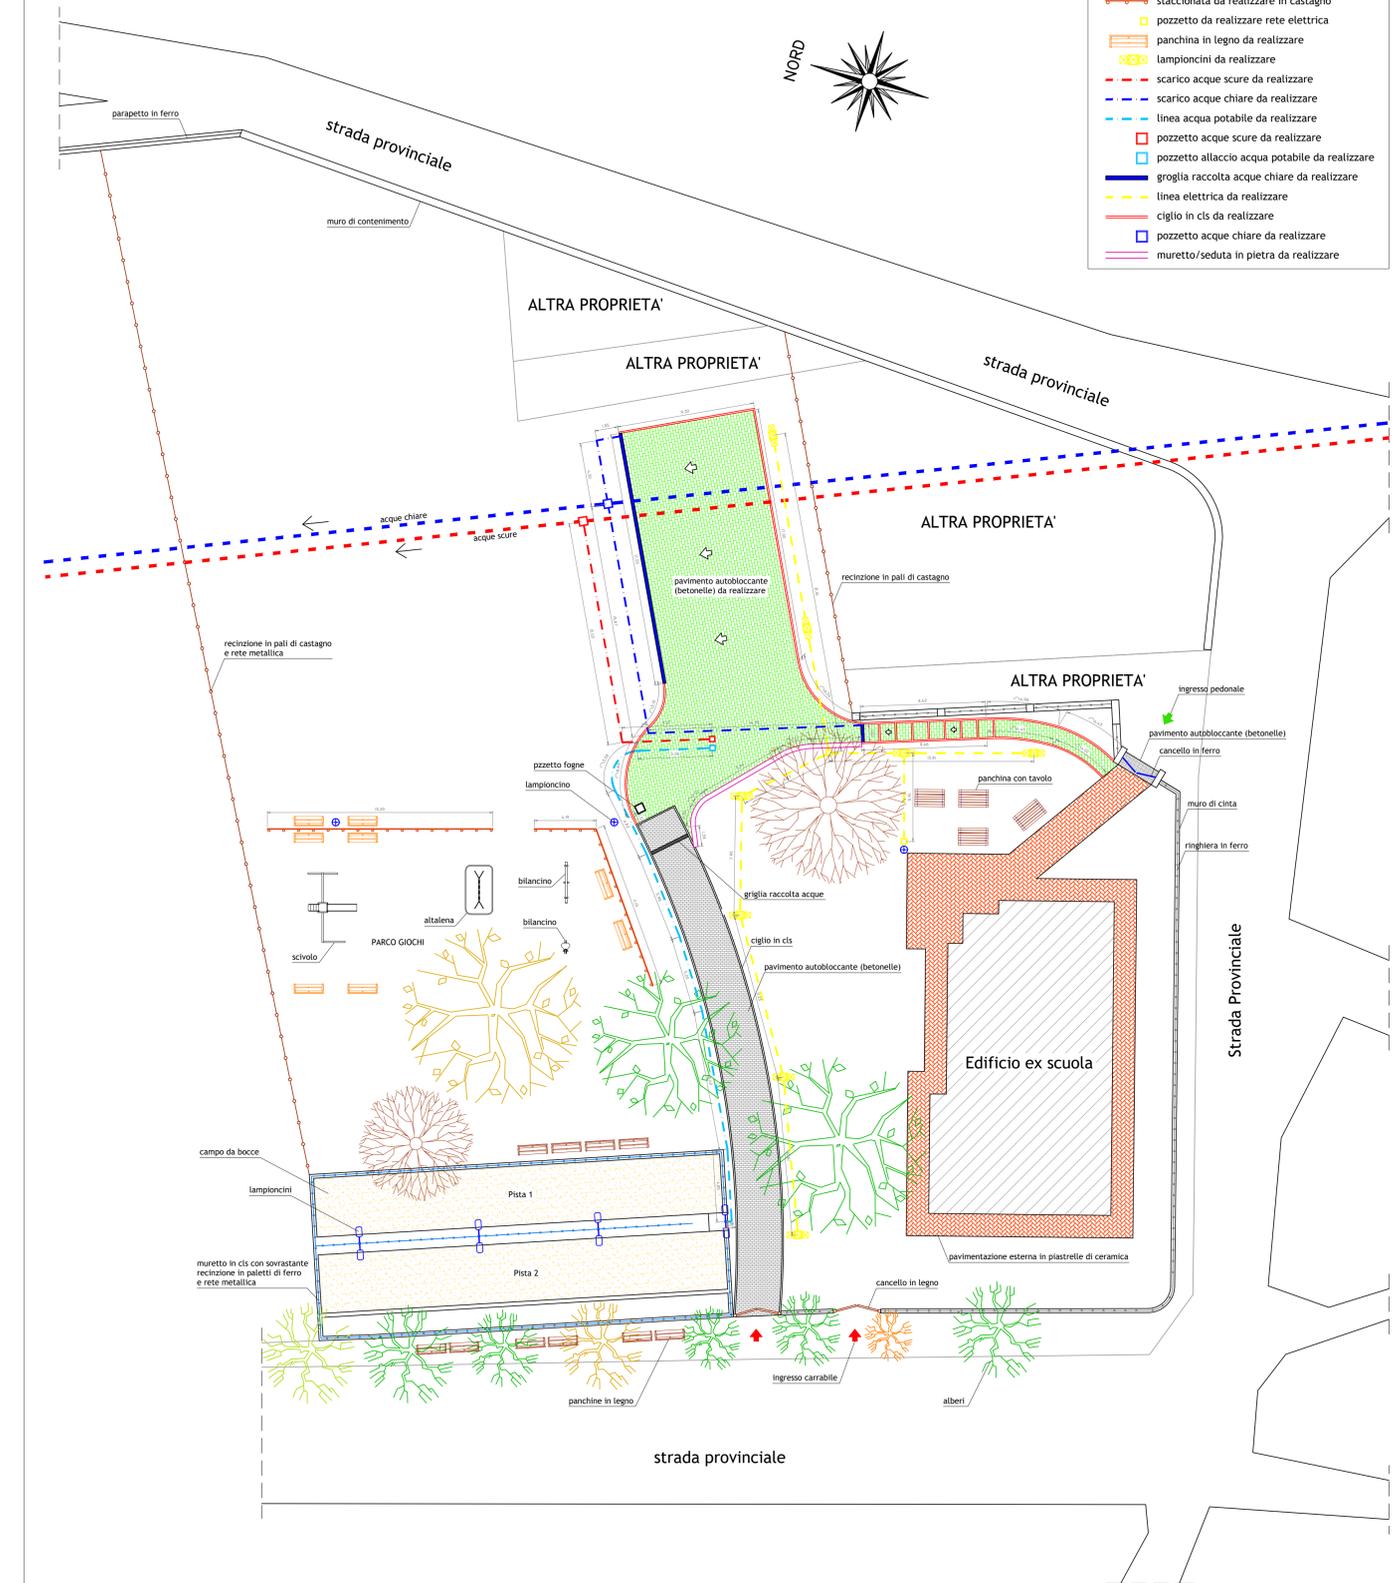

- LEGENDA**
- staccionata da realizzare in castagno
 - pozzetto da realizzare rete elettrica
 - panchina in legno da realizzare
 - lampioncini da realizzare
 - scarico acque scure da realizzare
 - scarico acque chiare da realizzare
 - linea acqua potabile da realizzare
 - pozzetto acque scure da realizzare
 - pozzetto allaccio acqua potabile da realizzare
 - linea elettrica da realizzare
 - ciglio in cls da realizzare
 - pozzetto acque chiare da realizzare
 - muretto/seduta in pietra da realizzare