

PROVINCIA DI RIETI
COMUNE DI BORBONA

REM Consulting srl

Via GIOTTO, 7 02100 RIETI

Tel. +39 0746 - 496010 - 496206
Fax. +39 0746 - 252161


remconsultingsrl@gmail.com
remconsulting@pec.it

C.F./ P.I. 01170950578

committente	progettista:	data
		disegno n.
costruttore:	direttore dei lavori:	sostituisce il dis. n.
		sostituto del dis. n.
		scala
progettista delle strutture:	Collaboratori:	disegnato da:
Dott. Ing. MANCINI Bruno Enrico		controllato:
opera:		prescrizioni:
IMMOBILE IN VIA PAGHETTE - BORBONA		conglomerato
oggetto:		acciaio
		allegato:

Ci riserviamo la proprieta' di questo disegno con la proibizione di riprodurlo o trasferirlo a terzi senza autorizzazione scritta.


PIANTA PIANO SEMINTERRATO

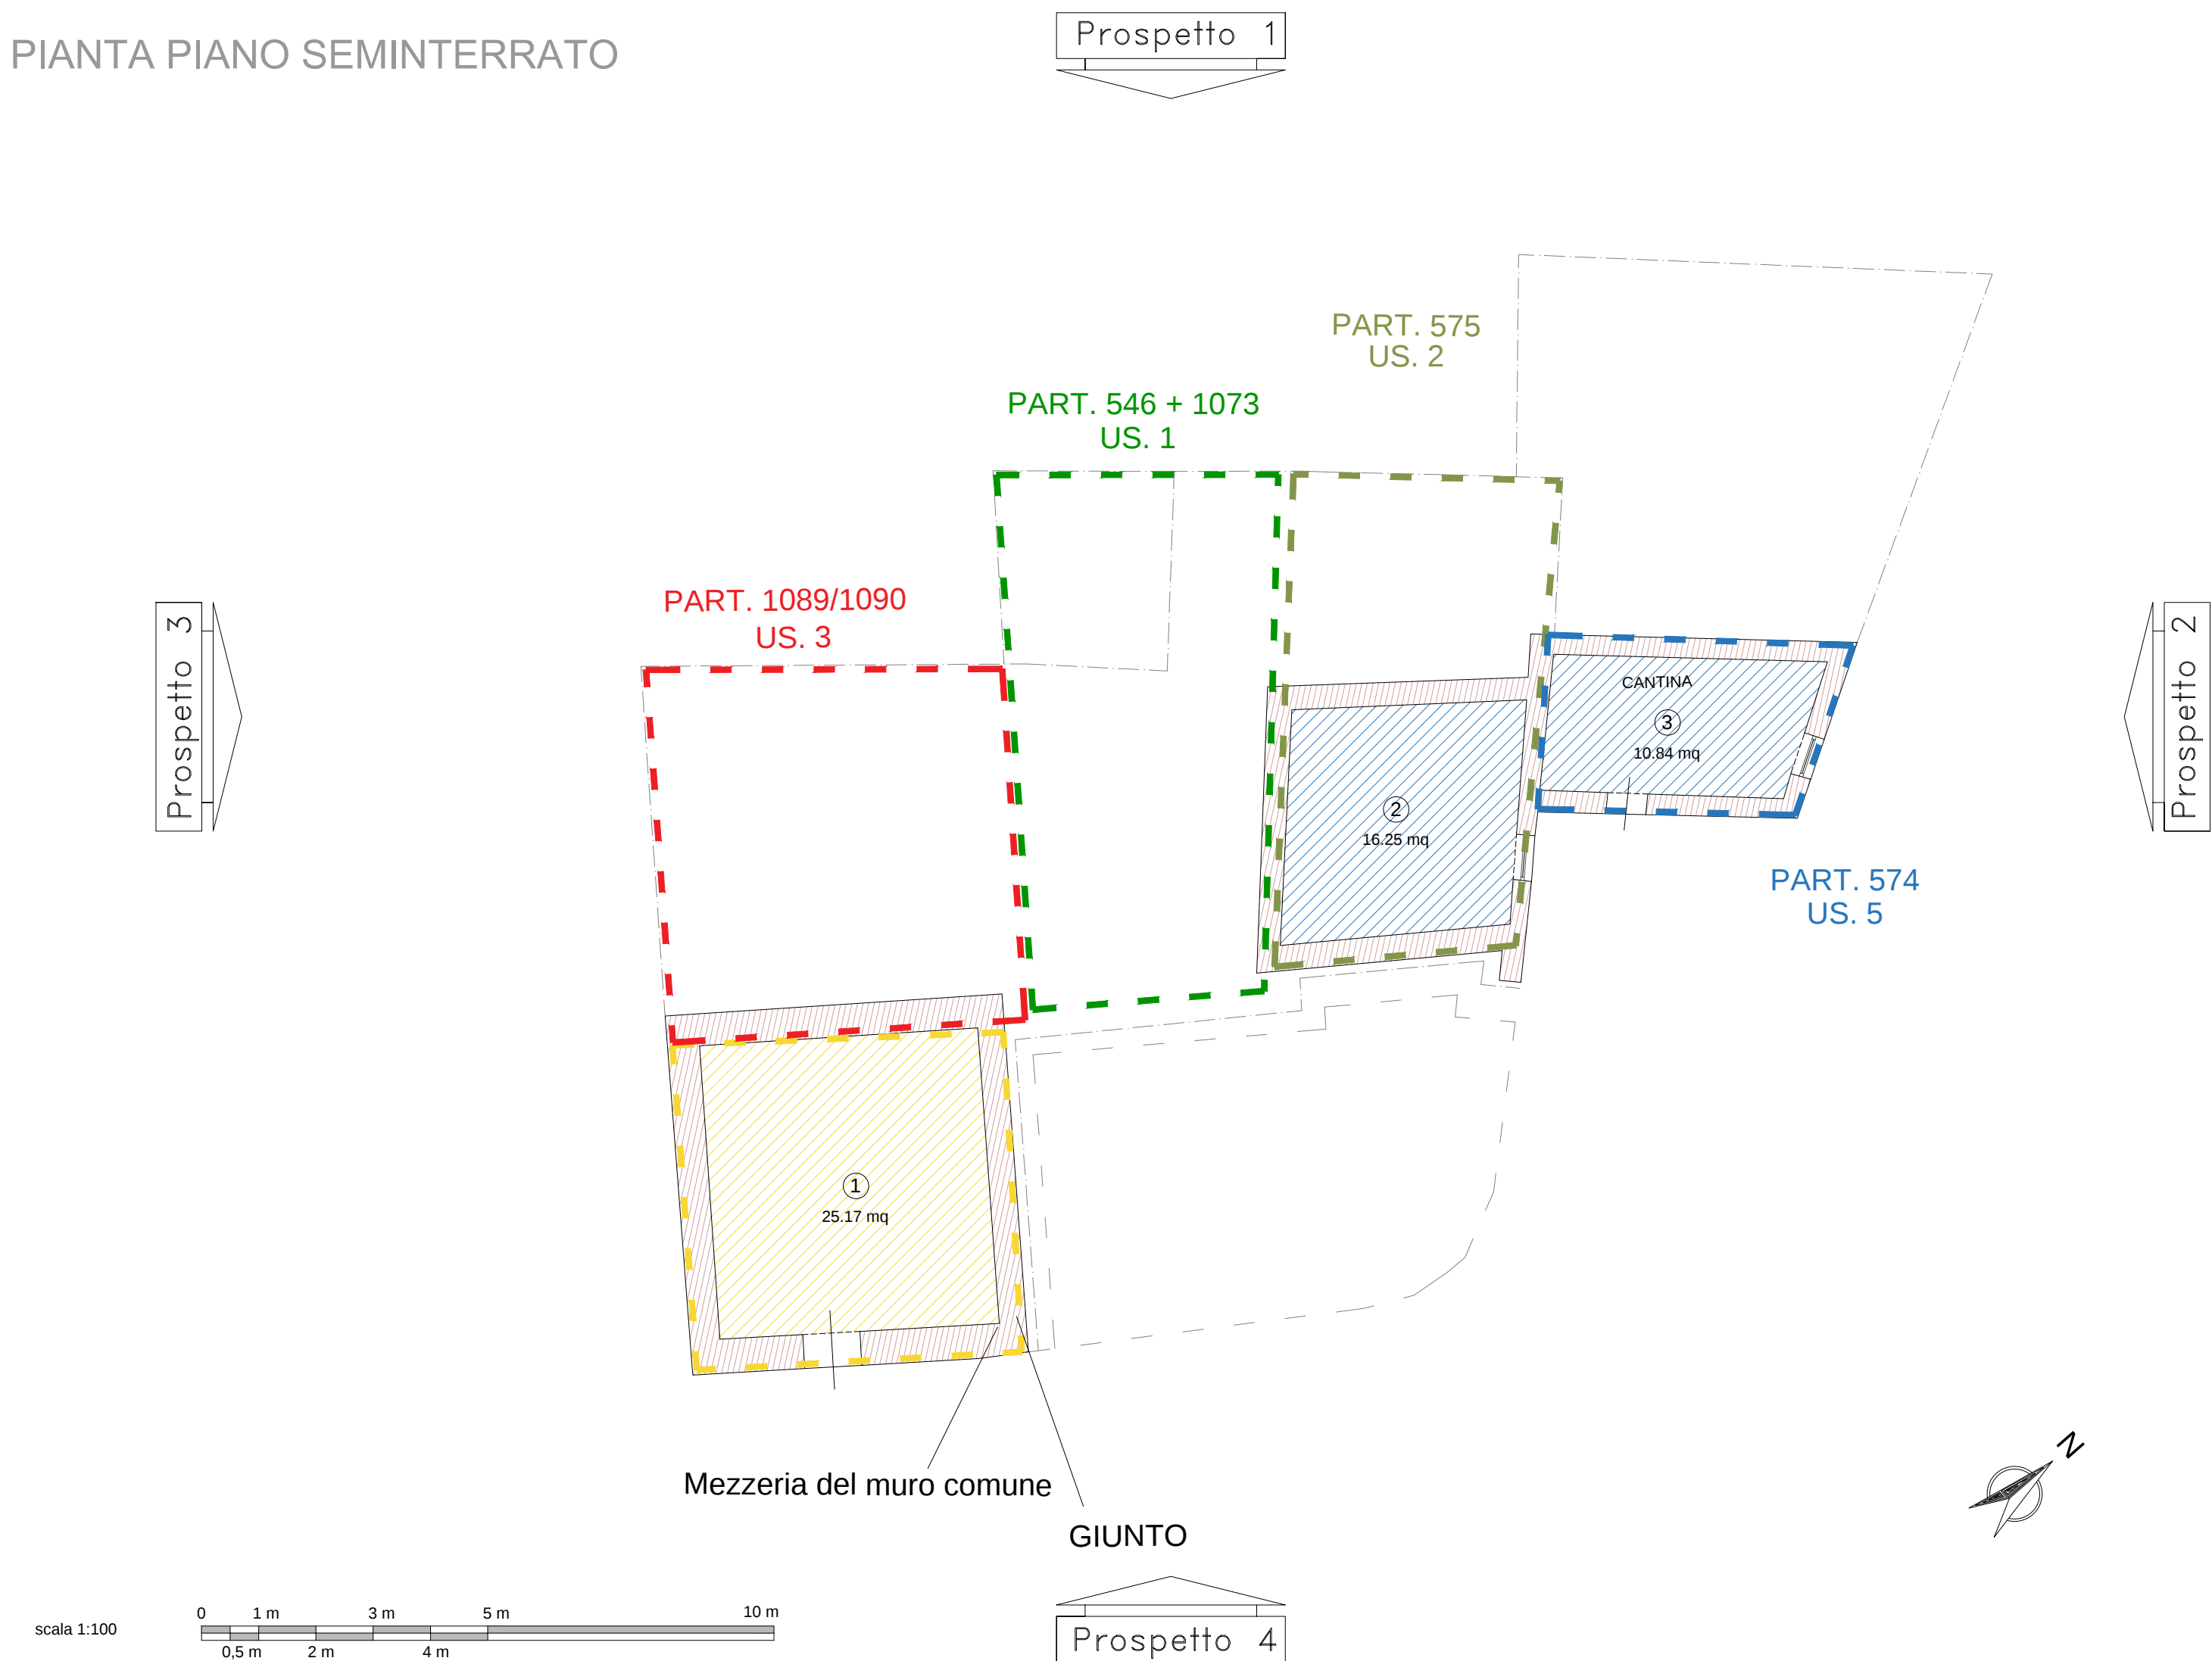


PIANTA PIANO PRIMO



PIANTA PIANO TERRA

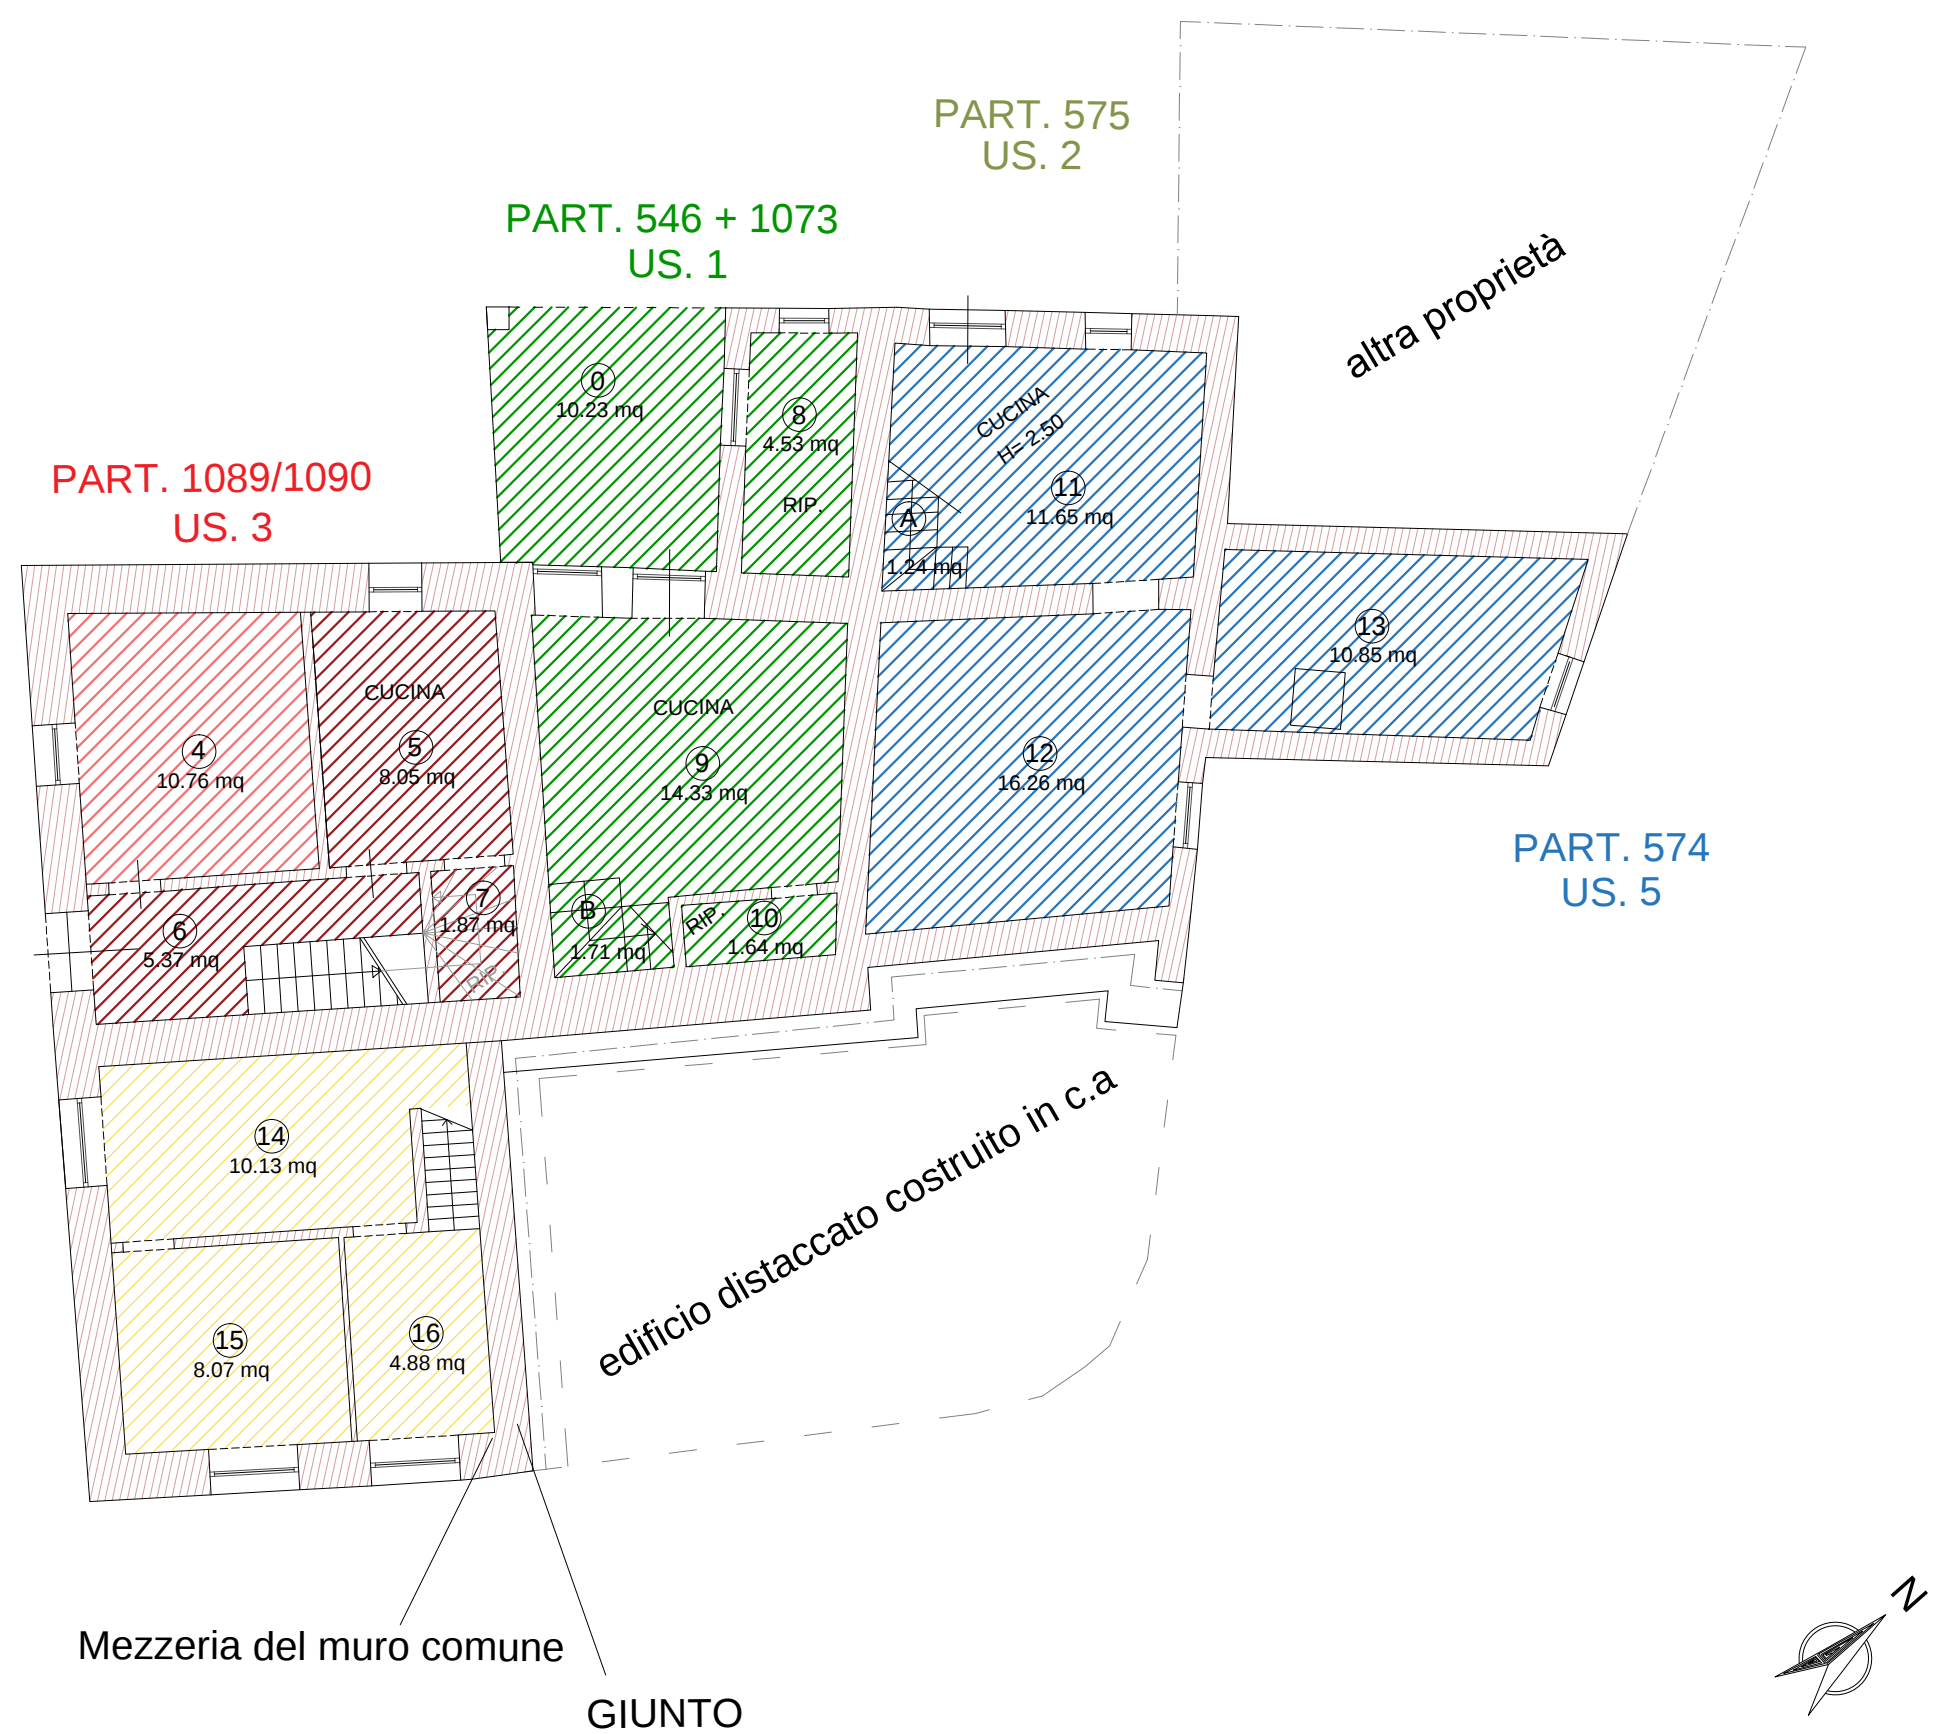

PIANTA PIANO SECONDO

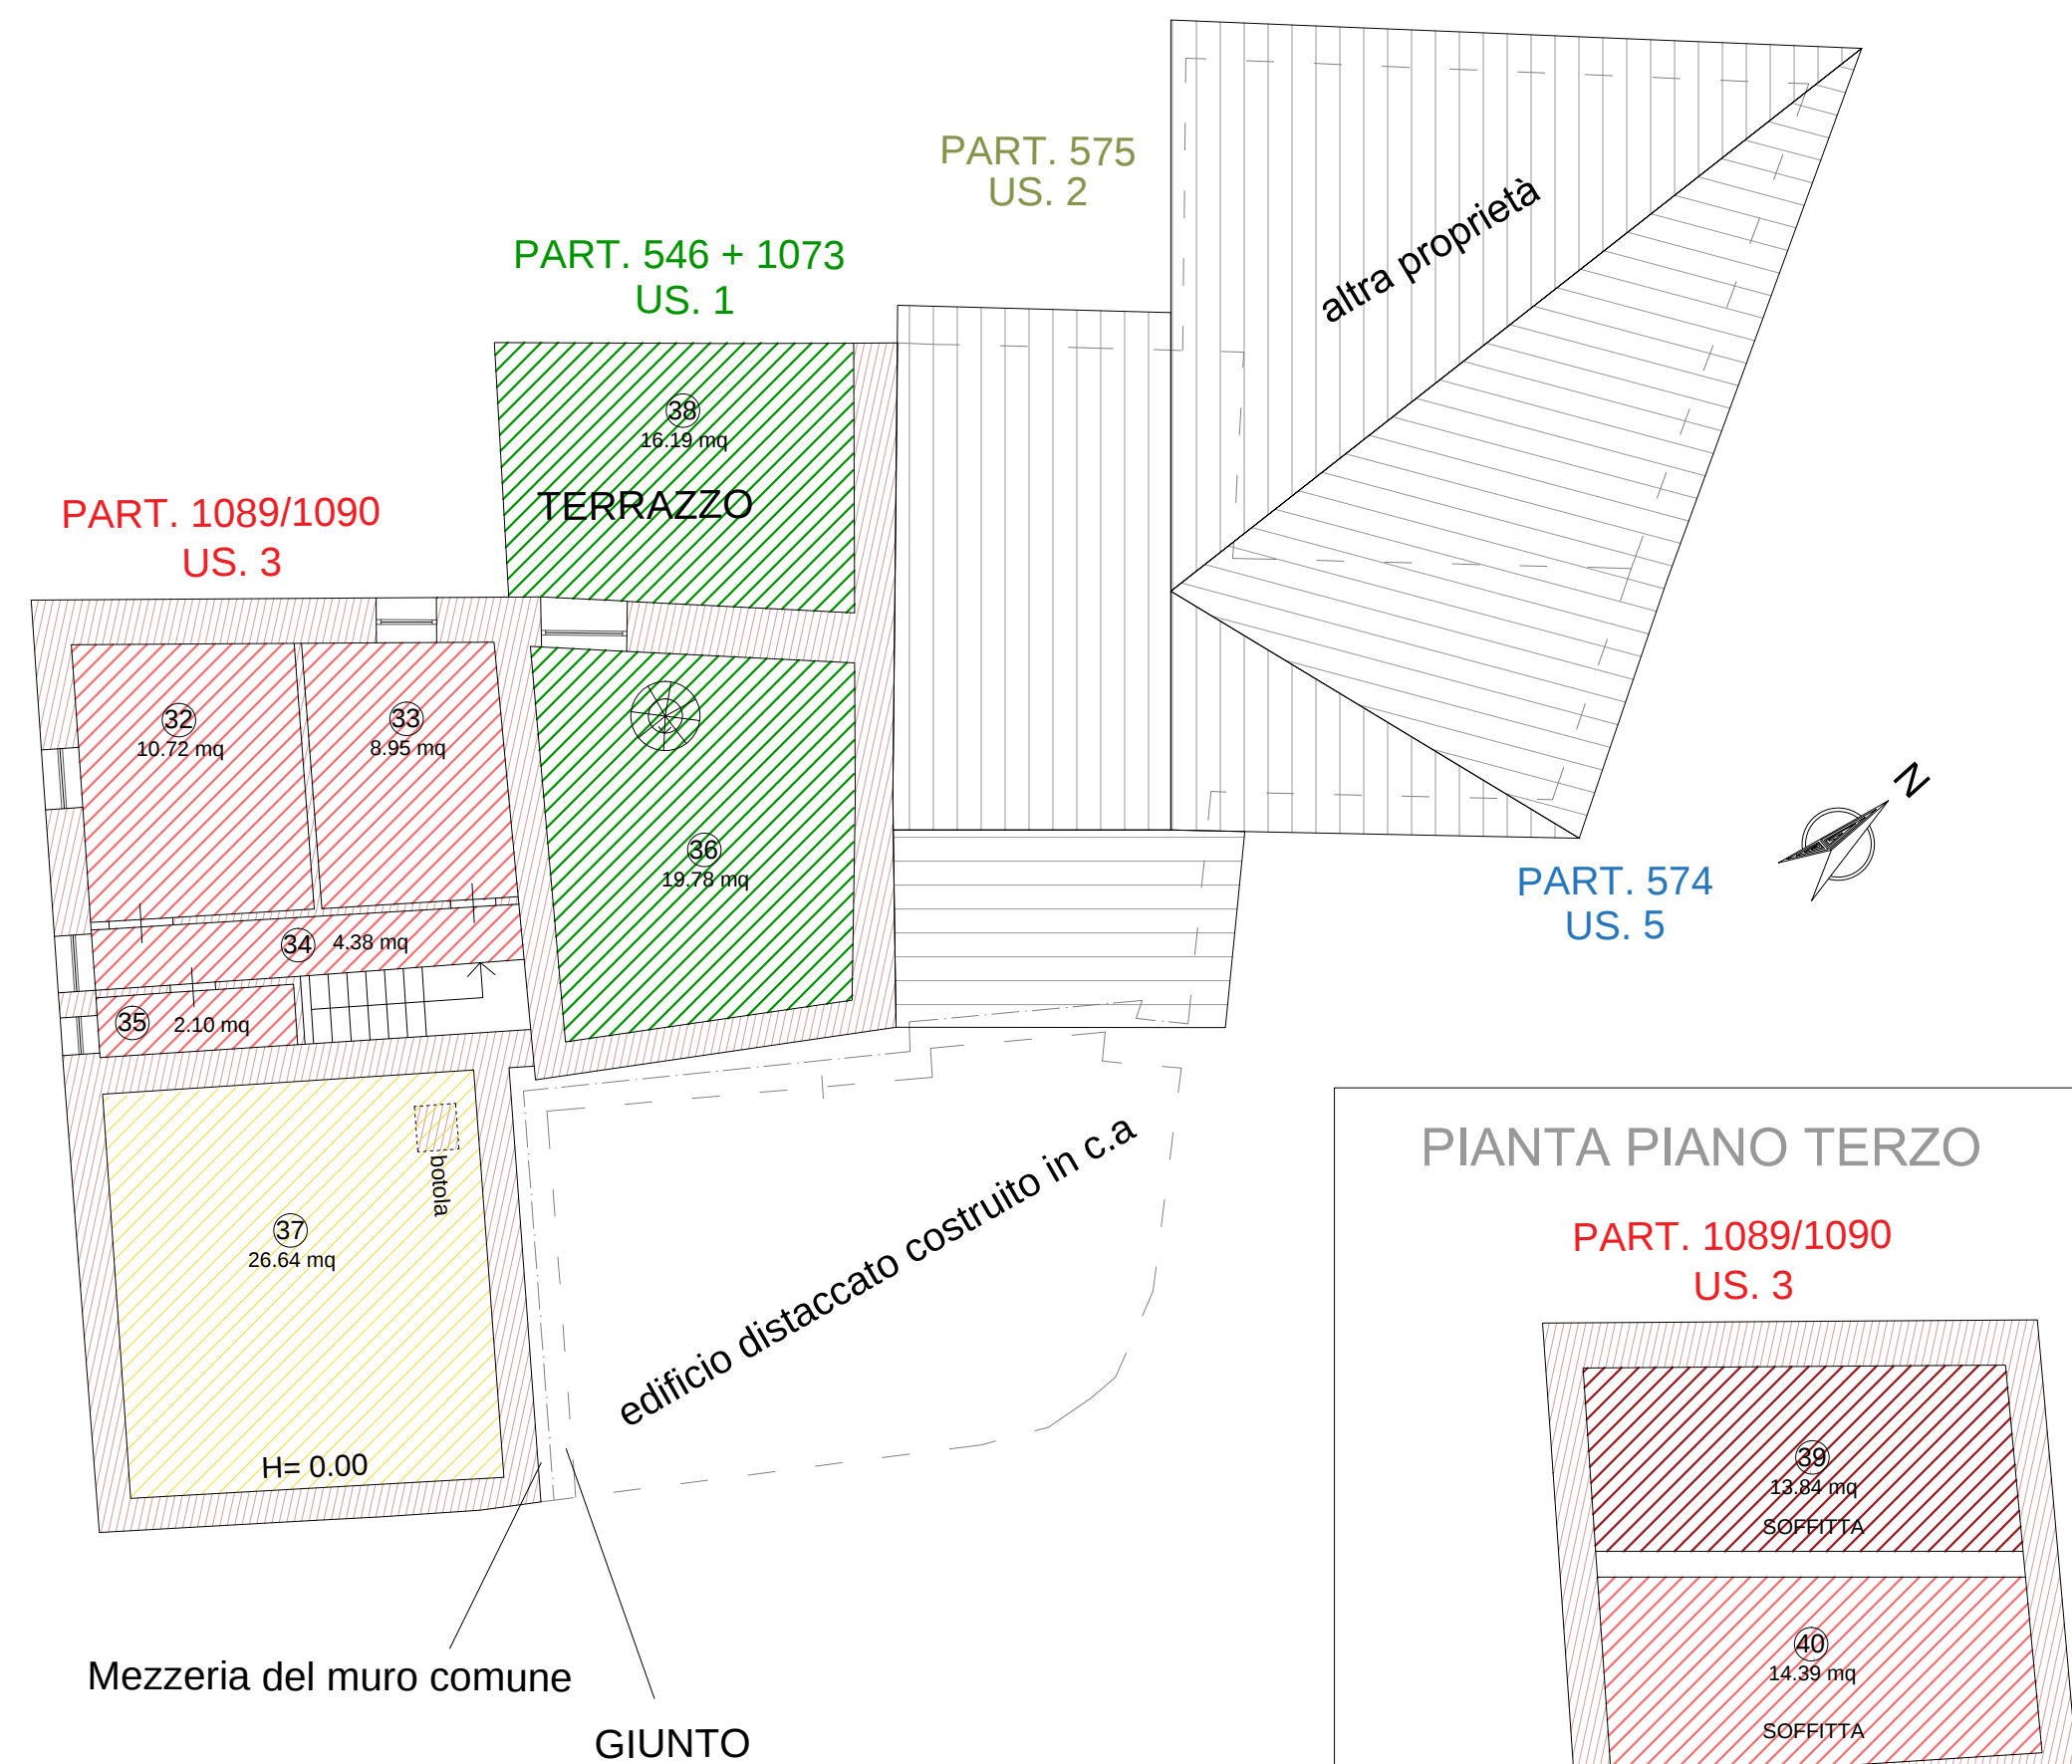

U. I. 1 Fg. 9 p.lla 546 sub 3 Fg. 9 p.lla 1073 Piano Terra ① 10.23 mq ⑧ 4.53 mq ⑨ 14.33 mq ⑩ 1.64 mq ⑪ 1.71 mq Piano Primo ⑫ 12.67 mq ⑬ 5.01 mq ⑭ 1.35 mq ⑮ 3.19 mq ⑯ 14.38 mq ⑰ 1.33 mq Piano Secondo ⑱ 19.78 mq ⑲ 16.19 mq Totale mq 106.34	U. I. 2 Fg. 9 p.lla 575 Fg. 9 p.lla 574 Piano Terra ② 16.25 mq ③ 10.84 mq Piano Terra ④ 11.65 mq ⑤ 16.26 mq ⑥ 10.85 mq ⑦ 1.24 mq Piano Primo ⑧ 12.73 mq ⑨ 10.68 mq ⑩ 0.78 mq Totale mq 91.28 BCNC part. 1089-1090 Fg. 9 p.lla 1090 sub 3-4 Piano Primo ⑪ 3.30 mq ⑫ 3.73 mq Totale mq 7.03	U. I. 3 Fg. 9 p.lla 1089 sub. 3 Fg. 9 p.lla 1090 sub 5 Piano Terra ⑬ 8.05 mq ⑭ 5.37 mq ⑮ 1.87 mq Piano Primo ⑯ 10.75 mq ⑰ 8.38 mq ⑱ 2.59 mq Piano Terzo ⑲ 13.84 mq Totale mq 50.85 U. I. 4 Fg. 9 p.lla 1089 sub. 4 Fg. 9 p.lla 1090 sub 6 Piano Terra ① 10.76 mq Piano Secondo ② 10.72 mq ③ 8.95 mq ④ 4.38 mq ⑤ 2.10 mq Piano Terzo ⑥ 14.39 mq Totale mq 51.30																					
U. I. 5 Fg. 9 p.lla 546 sub. 4 Piano Seminterrato ① 25.17 mq Piano Terra ② 10.13 mq ③ 8.07 mq ④ 4.88 mq Piano Primo ⑤ 2.25 mq ⑥ 4.39 mq ⑦ 8.30 mq ⑧ 8.47 mq ⑨ 1.85 mq Piano Secondo ⑩ 26.64 mq Totale mq 100.15	<table><tr><th>U.I.</th><th>PROPRIETARI</th><th>RIFERIMENTI CATASTALI</th></tr><tr><td>U. I. 1</td><td>PICCIOLI Rinaldo VASTOLA Maria Consolata</td><td>Fg. 9 p.lla 546 sub 3 Fg. 9 p.lla 1073</td></tr><tr><td>U. I. 2</td><td>VERDE Riccardo</td><td>Fg. 9 p.lla 575 Fg. 9 p.lla 574</td></tr><tr><td>U. I. 3</td><td>TEOFILI Adele TEOFILI Vincenzo</td><td>Fg. 9 p.lla 1089 sub. 3 Fg. 9 p.lla 1090 sub 5</td></tr><tr><td>U. I. 4</td><td>CICUTI Daniela CICUTI Gianfranco</td><td>Fg. 9 p.lla 1089 sub. 4 Fg. 9 p.lla 1090 sub 6</td></tr><tr><td>BCNC</td><td>Alla part. 1089 - 1090</td><td>Fg. 9 p.lla 1090 sub 3-4</td></tr><tr><td>U. I. 5</td><td>TEOFILI ELIO LOPEZ MARIA</td><td>Fg. 9 p.lla 546 sub 4 Fg. 9 p.lla 546 sub 10</td></tr></table>	U.I.	PROPRIETARI	RIFERIMENTI CATASTALI	U. I. 1	PICCIOLI Rinaldo VASTOLA Maria Consolata	Fg. 9 p.lla 546 sub 3 Fg. 9 p.lla 1073	U. I. 2	VERDE Riccardo	Fg. 9 p.lla 575 Fg. 9 p.lla 574	U. I. 3	TEOFILI Adele TEOFILI Vincenzo	Fg. 9 p.lla 1089 sub. 3 Fg. 9 p.lla 1090 sub 5	U. I. 4	CICUTI Daniela CICUTI Gianfranco	Fg. 9 p.lla 1089 sub. 4 Fg. 9 p.lla 1090 sub 6	BCNC	Alla part. 1089 - 1090	Fg. 9 p.lla 1090 sub 3-4	U. I. 5	TEOFILI ELIO LOPEZ MARIA	Fg. 9 p.lla 546 sub 4 Fg. 9 p.lla 546 sub 10	
U.I.	PROPRIETARI	RIFERIMENTI CATASTALI																					
U. I. 1	PICCIOLI Rinaldo VASTOLA Maria Consolata	Fg. 9 p.lla 546 sub 3 Fg. 9 p.lla 1073																					
U. I. 2	VERDE Riccardo	Fg. 9 p.lla 575 Fg. 9 p.lla 574																					
U. I. 3	TEOFILI Adele TEOFILI Vincenzo	Fg. 9 p.lla 1089 sub. 3 Fg. 9 p.lla 1090 sub 5																					
U. I. 4	CICUTI Daniela CICUTI Gianfranco	Fg. 9 p.lla 1089 sub. 4 Fg. 9 p.lla 1090 sub 6																					
BCNC	Alla part. 1089 - 1090	Fg. 9 p.lla 1090 sub 3-4																					
U. I. 5	TEOFILI ELIO LOPEZ MARIA	Fg. 9 p.lla 546 sub 4 Fg. 9 p.lla 546 sub 10																					