


PROGETTO:	DEFINITIVO ESECUTIVO	DE
DOCUMENTO:	ELABORATI GRAFICI	2
TIPO:	STATO FUTURO	3
TITOLO:	Dettaglio interventi	3

DE2.3.2	Nome file: Emissione: Rieti 6.	Posizione archivio: Ultimo aggiornamento:
---------	-----------------------------------	--


Comittente: Comune di Borbona - CAPOFILA Il sindaco: Maria Antonietta Di Gaspare	Il Progettista: Arch. Fabrizio MILUZZO
--	---

LEGENDA:


- Cammino di San Giuseppe
Percorso principale
- Cammino di San Giuseppe
Anello secondario

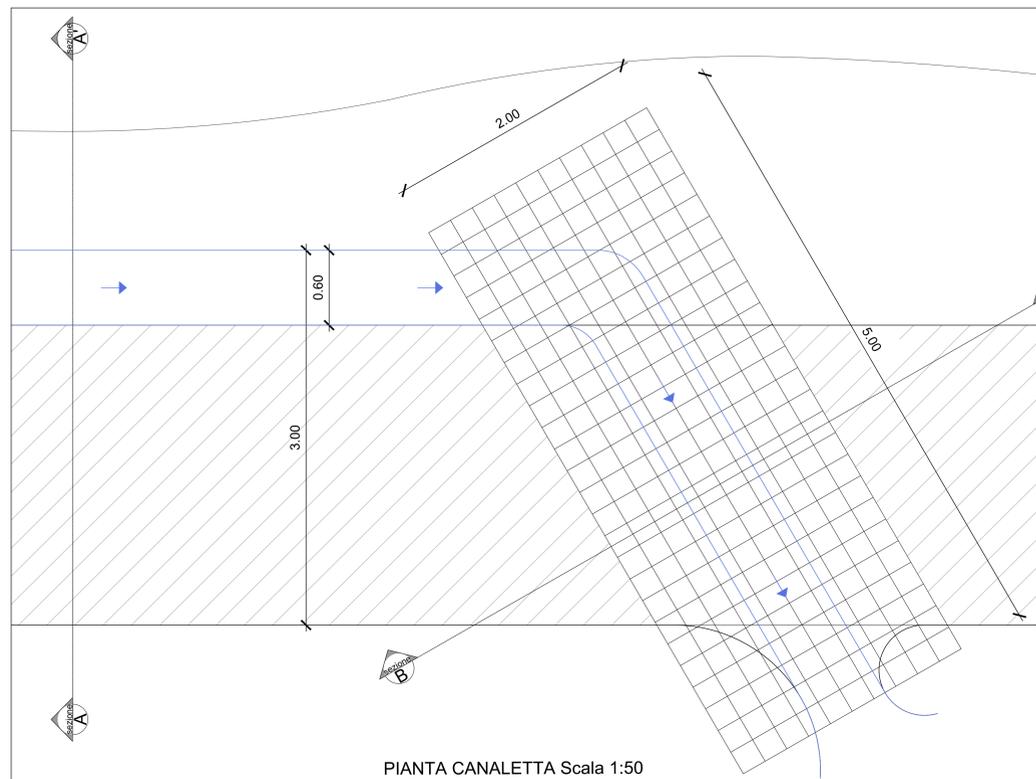

PIANTA CANALETTA Scala 1:50


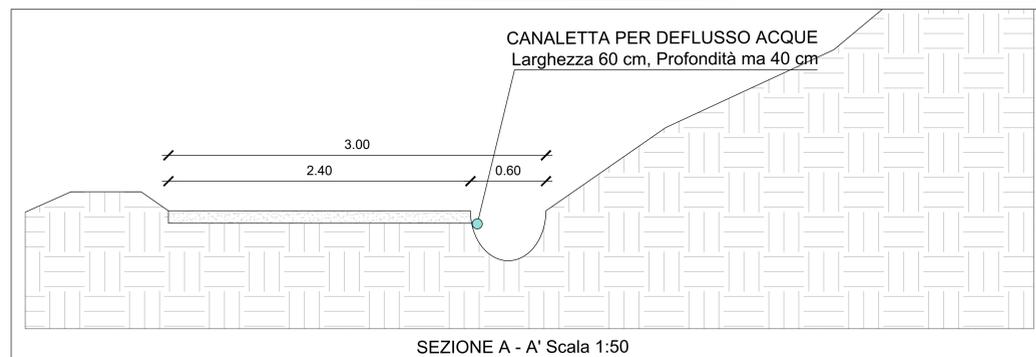


SEZIONE A - A' Scala 1:50

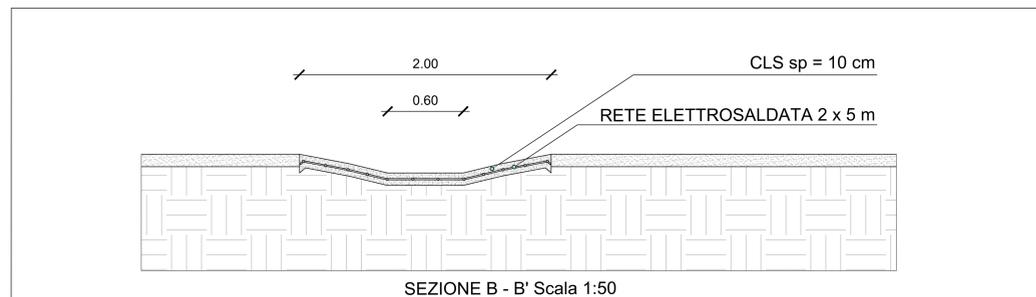


SEZIONE B - B' Scala 1:50

DETTAGLI INTERVENTI SUI PERCORSI

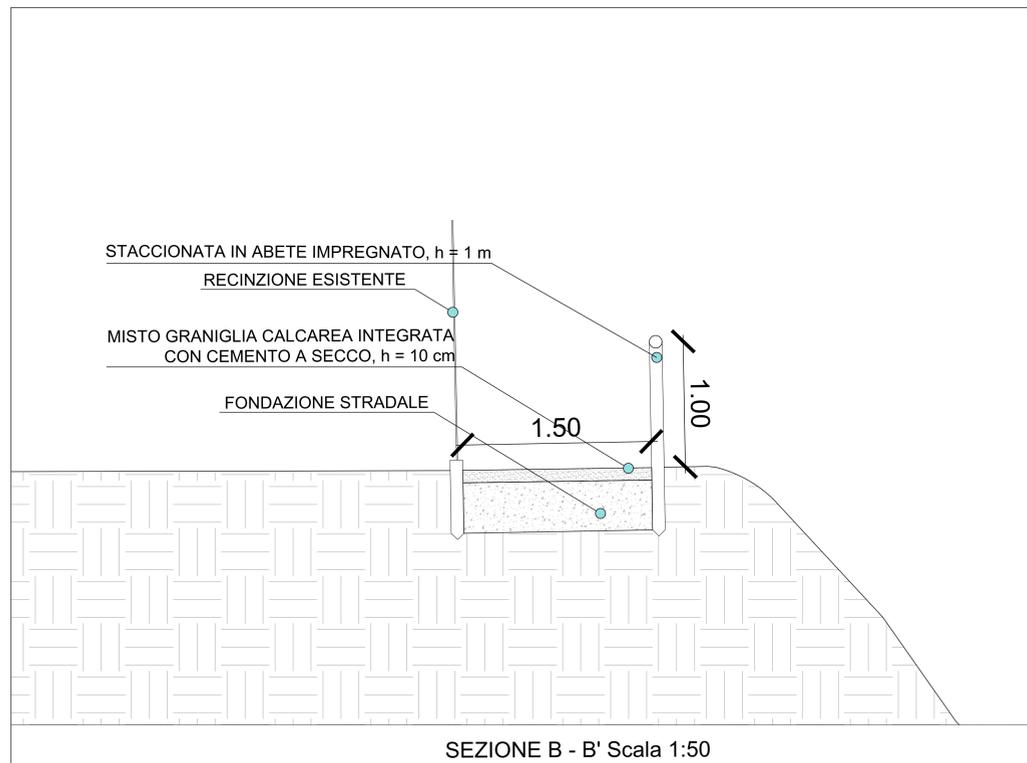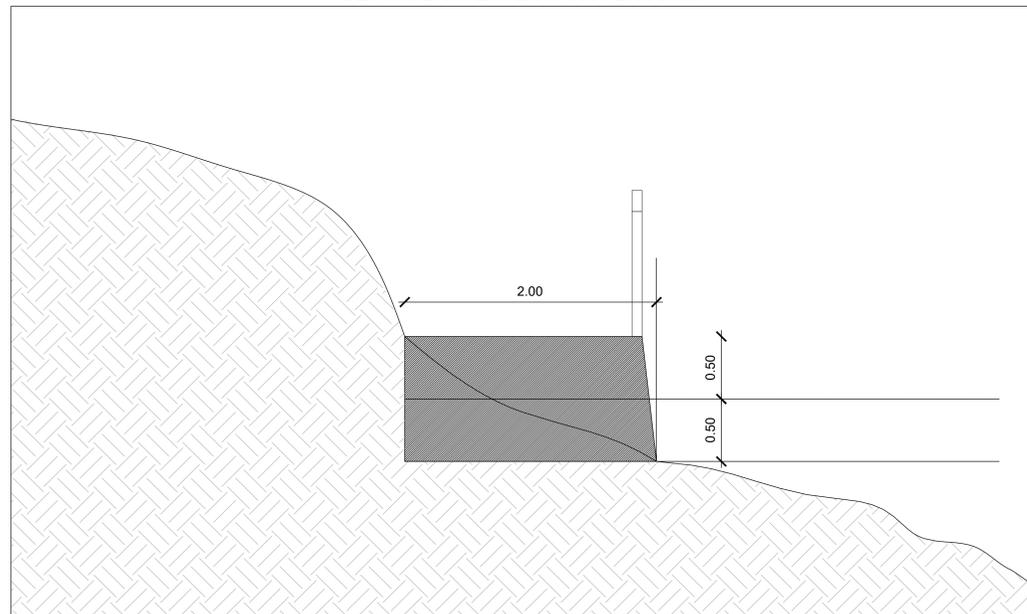


SEZIONE B - B' Scala 1:50

DETTAGLI INTERVENTO DELL' ATTRAVERSAMENTO PEDONALE DEI CORSI D'ACQUA

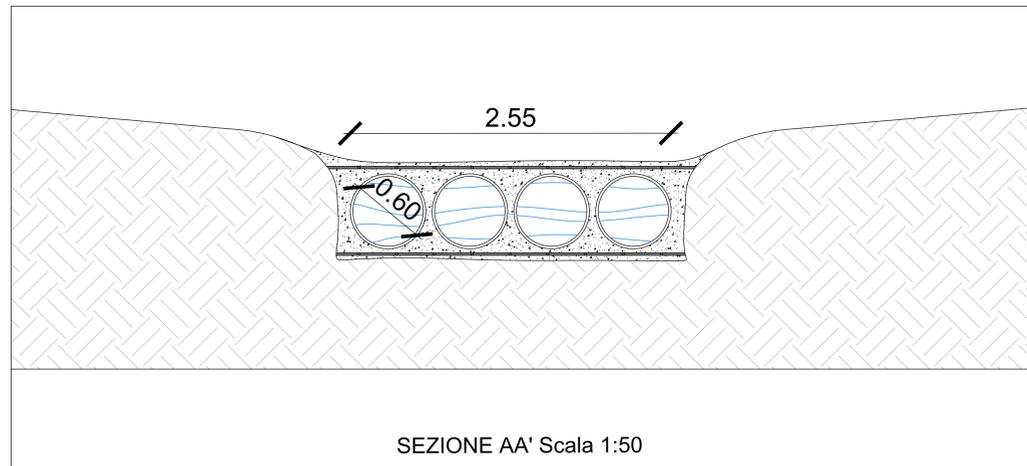

SEZIONE AA' Scala 1:50

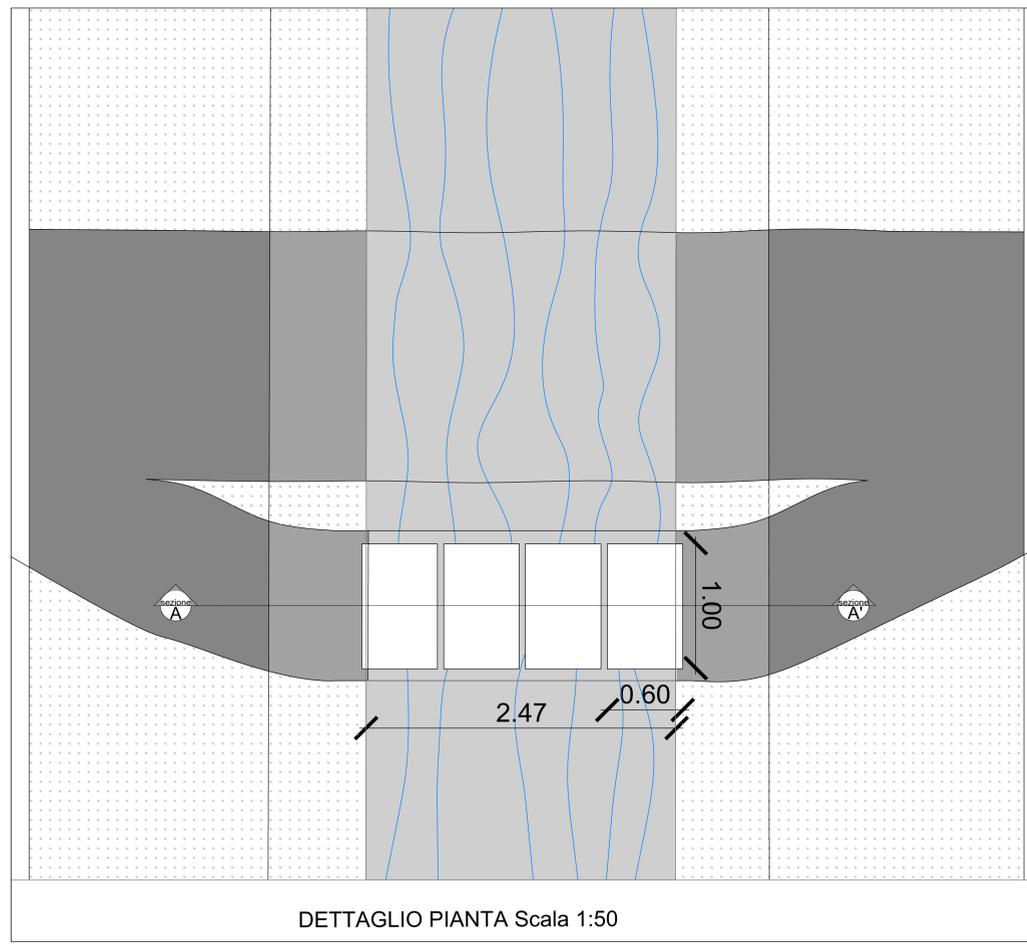

DETTAGLIO PIANTE Scala 1:50



FOTOINSERIMENTO (COMUNE DI BORBONA) A PARCO BRECCIAIME: COLONNA DI RICARICA E-BIKE E TAVOLO DI RICARICA SMARTPHONE.



FOTOINSERIMENTO LOC. CERQUA : COLONNA SOLARE DI RICARICA PRESSO CHIESA DI SAN GIUSEPPE.



FOTOINSERIMENTO (COMUNE DI LEONESSA) : COLONNA SOLARE DI RICARICA IN LOC. SANTUARIO DI SAN GIUSEPPE.