

COMUNE DI BORBONA PROVINCIA DI RIETI

VIA VALLICINE 2 – 02010 BORBONA
Tel. 0746/940037 – Fax 0746/940285 P.I. C.F. 00113410575
E-Mail: borbona@comune.borbona.rieti.it Indirizzo URL : www.comune.borbona.rieti.it

Decreto Min. Interno del 29 gennaio 2021 COMUNE DI BORBONA PROVINCIA DI RIETI



**LAVORI DI
MESSA IN SICUREZZA ED
EFFICIENTAMENTO RETE IDRICA VALLEMARE
LOC. PRATO DI LACULO, MESSA IN SICUREZZA E
RIPRISTINO SEDE STRADALE**


PROGETTO ESECUTIVO

- Elaborati grafici stato ante e post opera;
- Computo metrico estimativo e QEG

Borbona 31.07.2021

il Responsabile Ufficio Tecnico,
Geom. Giuseppe Gregori


tel. 0746/94.00.37
fax. 0746/94.02.85

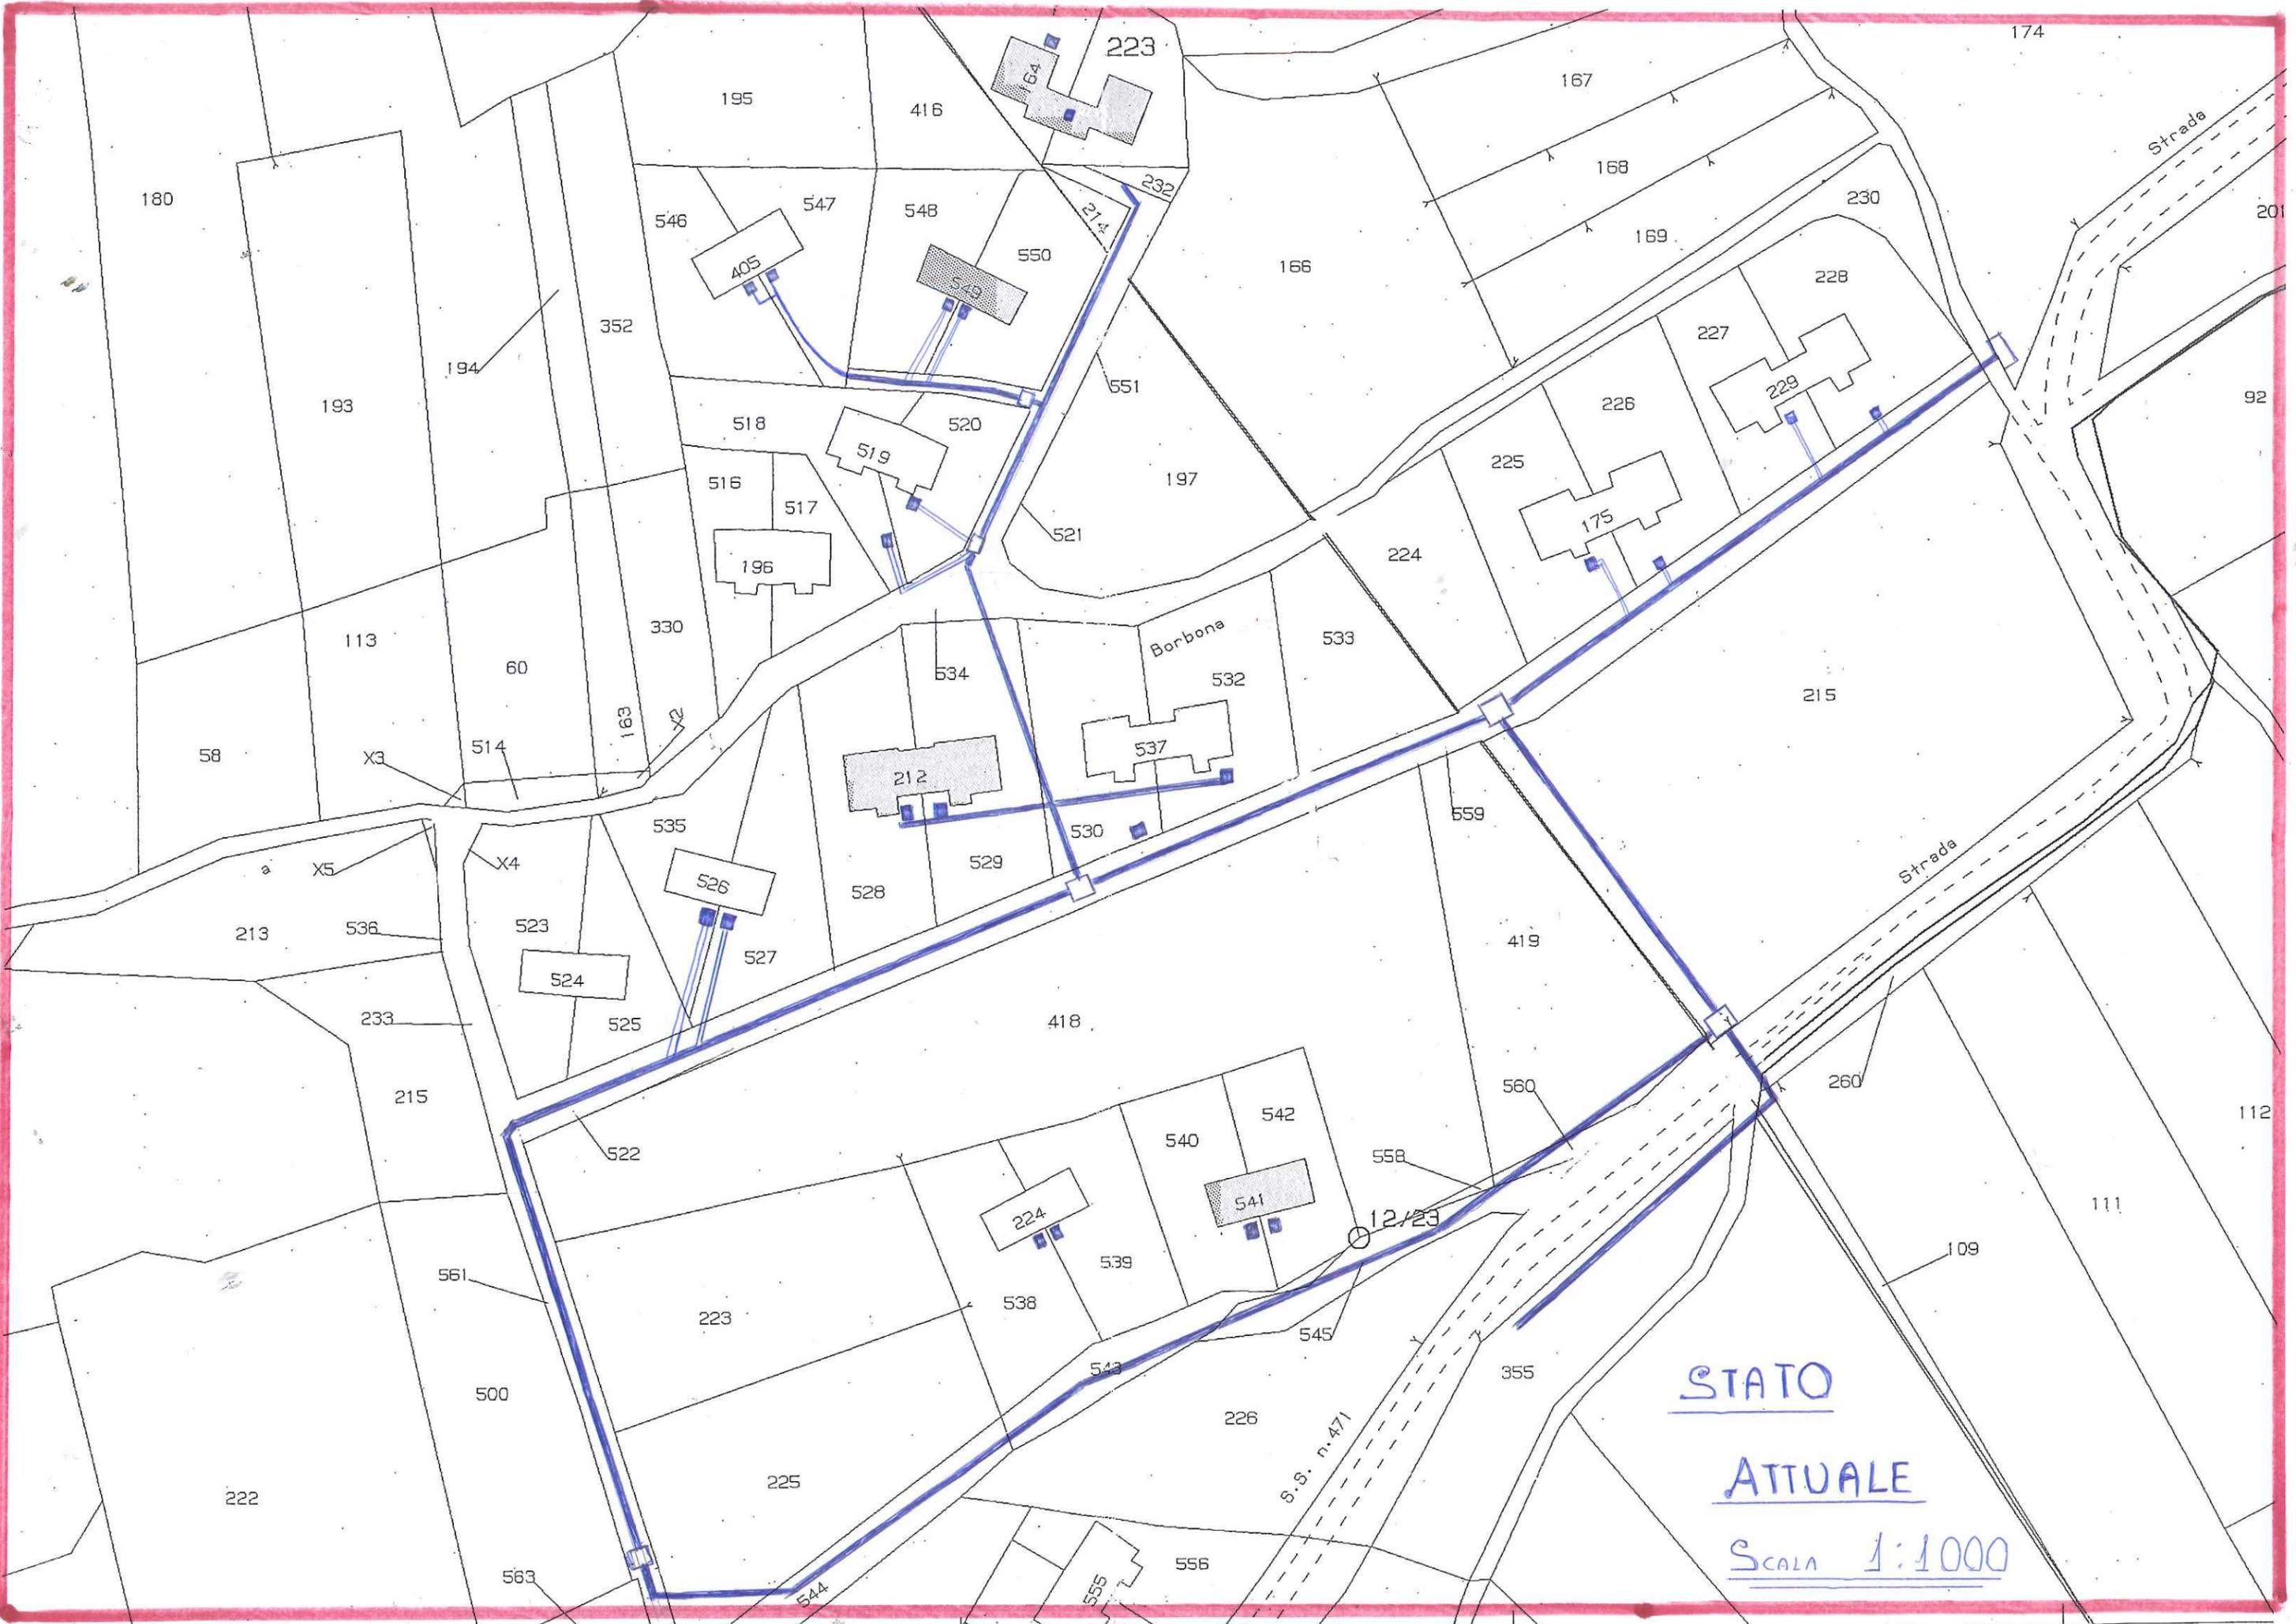

STATO
ATTUALE
Scala 1:1000

LEGENDA

- POZZETTI D'ISPEZIONE N° 5
- POZZETTI ALLACCI ABITAZIONI N° 6
- ALLACCI ABITAZIONI E FONTANA N° 14
- LINEA DA SOSTITUIRE

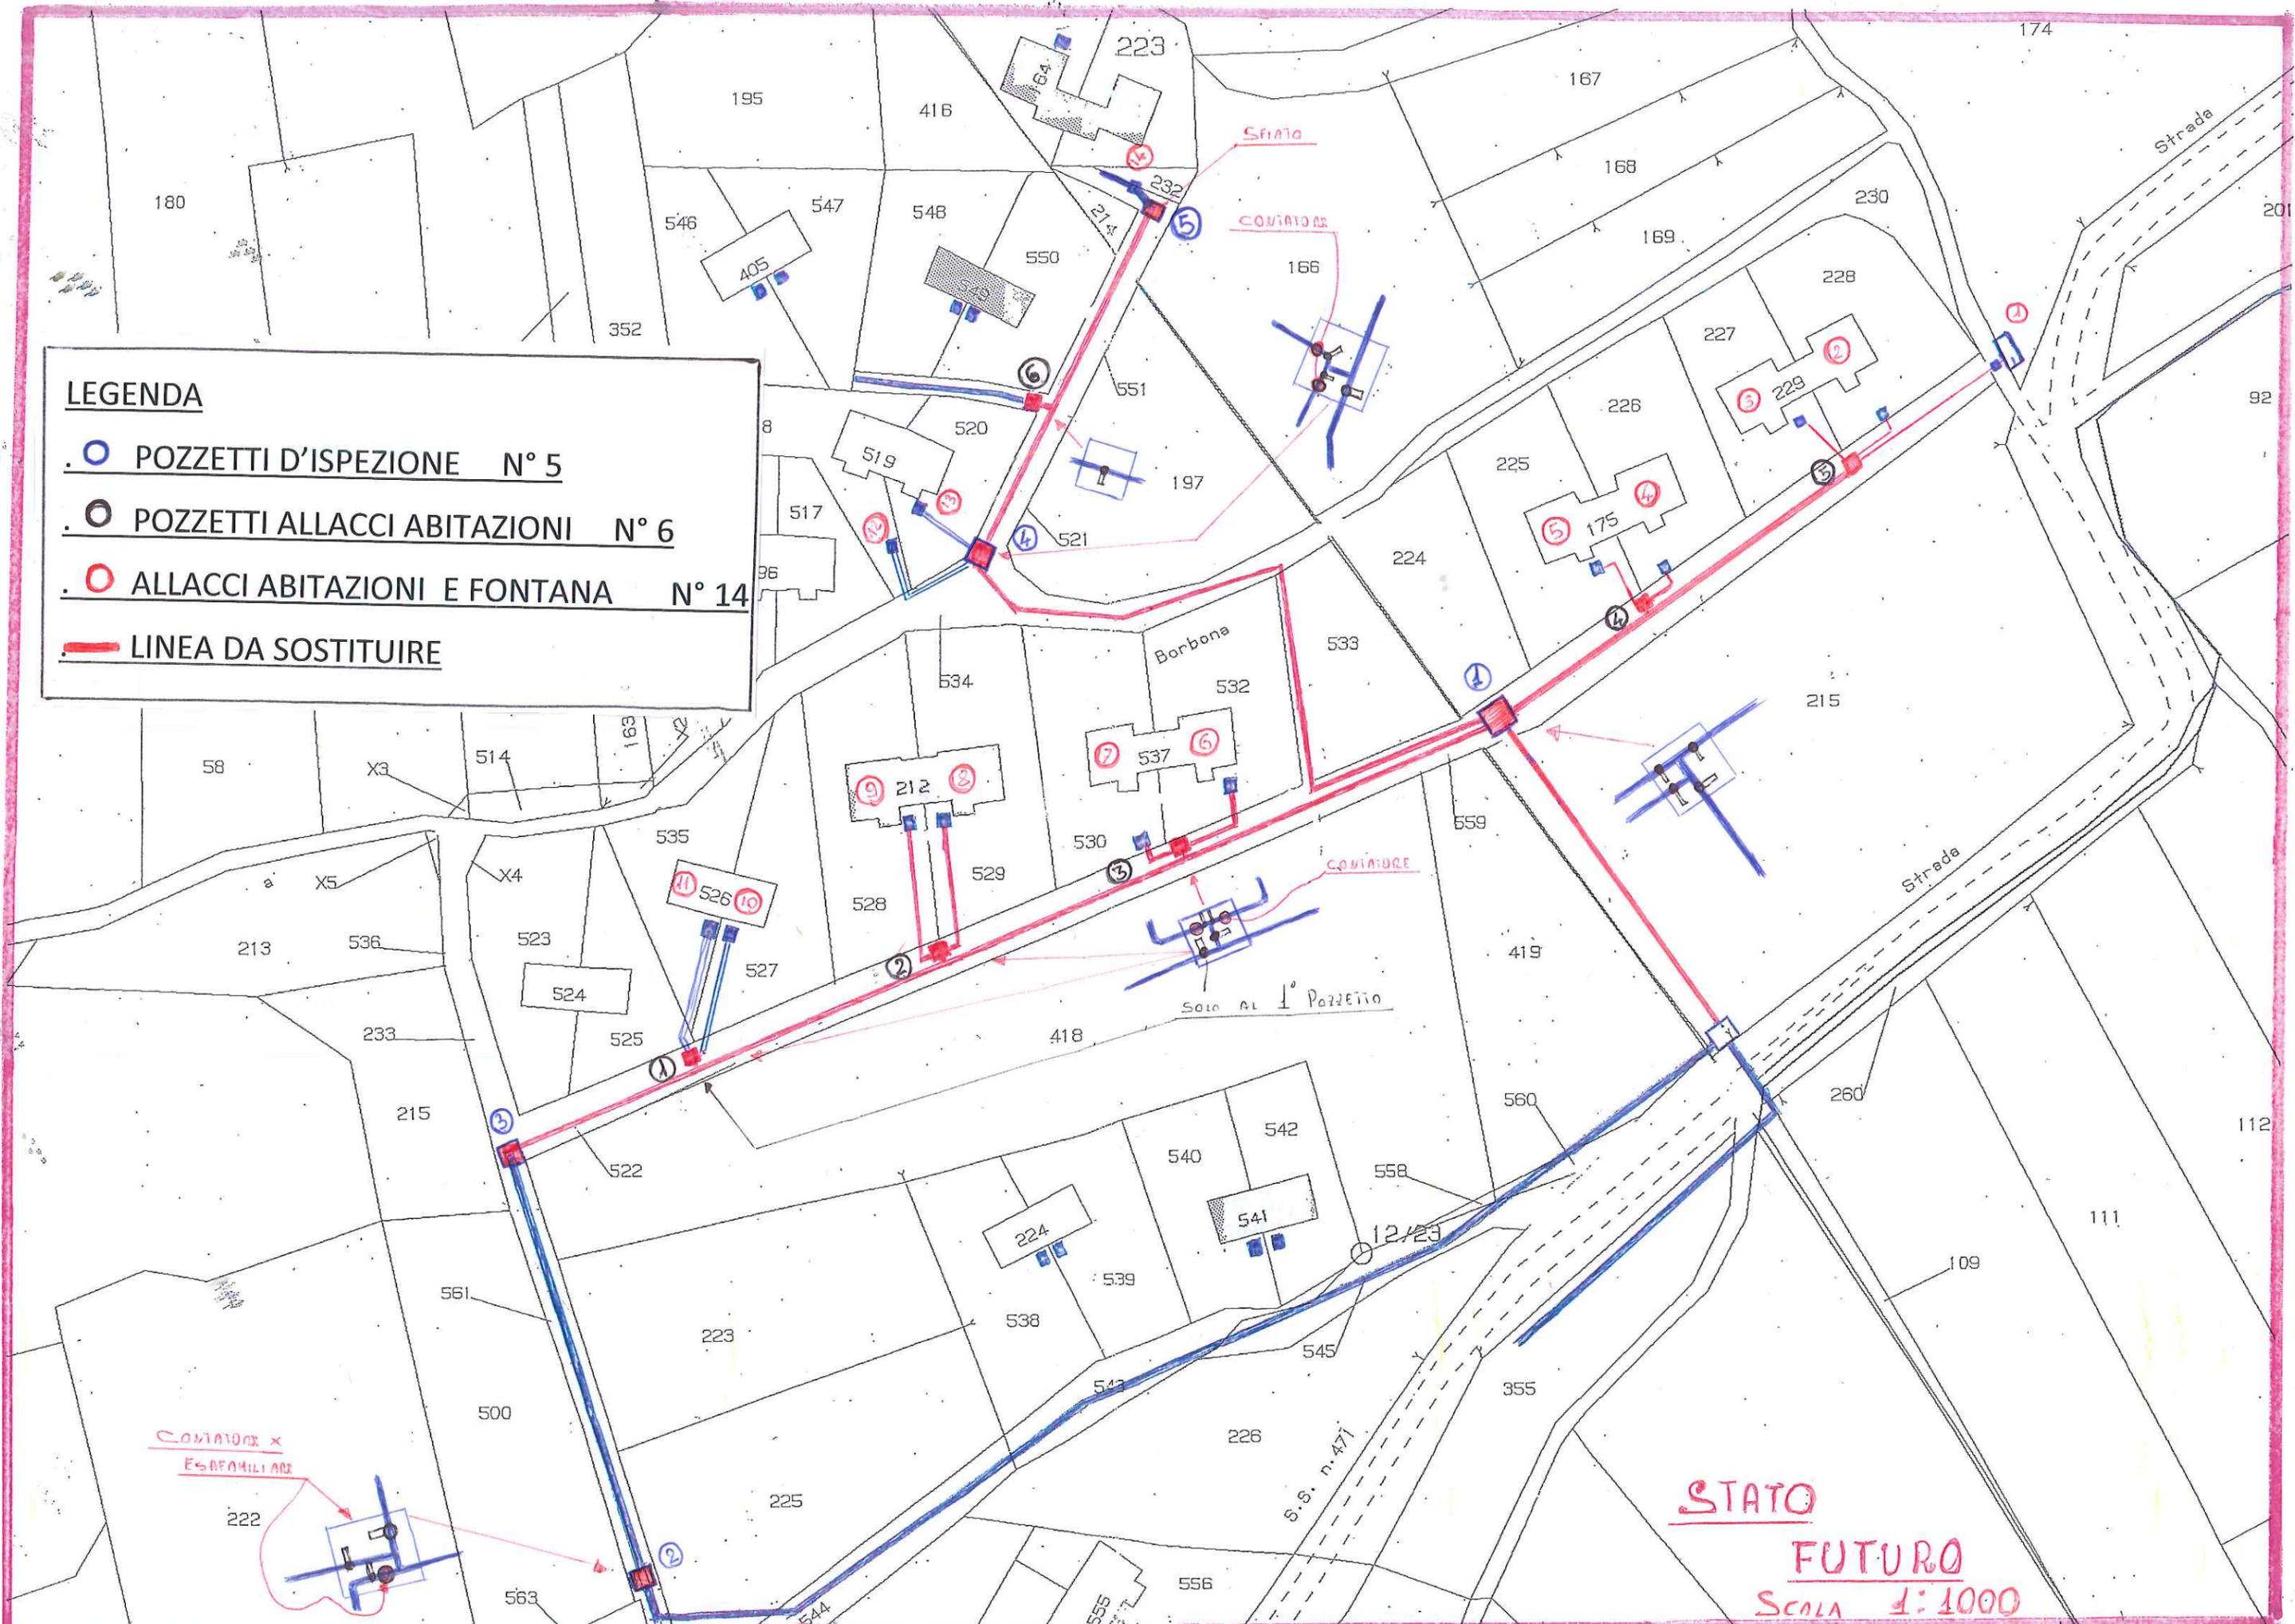

**STATO
FUTURO**
Scala 1:1000

LAVORI DI MESSA IN SICUREZZA ED EFFICIENTAMENTO RETE IDRICA VALLEMARE LOC. CUP H25F21000560001
PRATO DI LACULO

	Designazione	Lu	La	Altezza	Parti Uguali	UM	quantità	Prezzo Un	Prezzo Tot	Sommano
A 2.01.3.a	Scavo a sezione obbligata, fino alla profondità di 2,00 m dal piano di sbancamento od, in mancanza di questo, dall'orlo del cavo, di rocce sciolte di qualsiasi natura e consistenza con resistenza inferiore a 8 N/mmq...con mezzi meccanici									
	Tratto 1 - da casottino a p.lla 224	80,00	0,50	0,80	1,00	mc.	32,00	8,66	277,12	
	Tratto 2 - da p.lla 224 a Fonte Spatino	114,00	0,50	0,80	1,00	mc.	45,60	8,66	394,90	
	Tratto 3- da p.lla 224 a p.lla 523	201,00	0,50	0,80	1,00	mc.	80,40	8,66	696,26	
	Tratto 4 - Attraversamento p.lla 224	53,00	0,50	0,80	1,00	mc.	21,20	8,66	183,59	
	Tratto 5 - Da p.lla 533 a angolo Dino Mancini	50,50	0,50	0,80	1,00	mc.	20,20	8,66	174,93	
	Sommano	498,50					199,40			1.726,80
A 2.01.4.a	Scavo a sezione obbligata, fino alla profondità di 2,00 m dal piano di sbancamento od, in mancanza di questo, dall'orlo del cavo, di rocce sciolte di qualsiasi natura e consistenza con resistenza superiore a 8 N/mmq...con mezzi meccanici									
	Tratto da Mancini a Figus-De Taddeo	90,00	0,50	0,80	1,00	mc.	36,00	12,93	465,48	465,48
B 2.2.20.b.	Apparecchio di sfiato tipo Roma, fornito e posto in opera, eseguito completamente in bronzo con flangia riportata in ghisa... attacco da 50 mm. (* aumento 20% per incremento calettatura)				1,00	cad.	1,00	92,96	92,96	92,96
A 3.03.5.b	Carico e trasporto a discariche e/o impianti autorizzati ...compreso carico con mezzi meccanici	47,08	1,00	1,00	1,80	ton	84,74	8,42	713,54	713,54
A 3.03.7.d	Compenso alle discariche per materiali rocce e terre da scavo						84,74	7,00	593,21	593,21
B 2.1.6.c.2.	Tubazioni in PE-AD (polietilene ad alta densità) PE 100 in conformità alla norma UNI EN 12201 per condotte d'acqua potabile - diametro 50 mm PN25				588,50	ml.	588,50	4,62	2.718,87	2.718,87
A 2.03.2.d	Rinterro o riempimento di cavi o di buche per opere di nuova urbanizzazione con inerte di cava	235,40			0,20	mc.	47,08	38,44	1.809,76	1.809,76
A 2.03.2.a	Rinterro o riempimento di cavi o di buche per opere di nuova urbanizzazione con materiali depositati sull'orlo del cavo	235,40			0,80	mc.	188,32	2,36	444,44	444,44
B 2.5.2.i	Pozzetto di ispezione 80x80x100 (4 x raccordo- uno sfiato)				5,00	cad.	5,00	200,99	1.004,95	1.004,95
B 2.5.2.a	Pozzetto di ispezione 50x50x100 (6 per diramazione allacci + 14 per allacci interni)				20,00	cad.	20,00	110,66	2.213,20	2.213,20
B 2.6.1.a	Chiusino di ispezione ghisa 80x80				5,00	ca.	5,00	187,26	936,30	936,30
B 2.6.1.a*	Chiusino ispezione 50x50				20,00	cad.		73,15	1.462,97	1.462,97
B 1.03.5	Fondazione stradale compresa la fornitura dei materiali, prove di B01.03.003.c laboratorio, lavorazione e costipamento dello strato con idonee macchine in modo da raggiungere il 98% della prova A ... con legante naturale, compresa la fornitura dei materiali di apporto e la vagliatura per raggiungere idonea granulometria. Tratto frontale e rampa Figus	400,00	3,00	1,00	0,10	mq.	120,00	37,44	4.492,80	4.492,80
NP 1	Allaccio di singola abitazione, comprendente ritrovamento del condotto, spostamento contatori idrici , scavo, posa condotta PN 25 da mm. 25 , reinterro , demolizione e ripristino pavimentazioni in porfido o altro materiale ove presente , comprese le apparecchiature di comando escluso il pozzetto pagato a parte... Mediamente 3 ore bobcat (e. 150,00), 2,5 ore specializzato e generico (€ 125,00) 2,5 ore autocarro piccolo (€ 125,00) e € 50,00 materiali: totale € 450,00				14,00	cad.	14,00	450,00	6.300,00	6.300,00
	Totale a base d'asta									24.975,28
	Oneri sicurezza non ribassabili					corpo	1,00	0,00	0,00	1.248,76
	TOTALE COMPLESSIVO IVA ESCLUSA									26.224,04
	Somme a disposizione									
	IVA al 22%								5.769,29	
	Incentivo								524,48	
	Sommano									6.293,77
	Totale									32.517,81