



INTERVENTI PREVISTI				
FALDA	SMONTAGGIO E RIMONTAGGIO MANTO DI COPERTURA (COPPO COPERTA+COPPO CANALE)	POSA DEL SISTEMA TETTO VENTILATO (ISOLAMENTO+VENTILAZIONE)	POSA DI NUOVO MANTO DI COPERTURA (COPPO COPERTA+COPPO CANALE)	POSA DI MASSETTO ALLEGGERITO CON ARGILLA ESPANSA
A	X	X	100% nuovo	50 mm
B	X	X	50% nuovo	50 mm
C	X	X	50% nuovo	50 mm
D	X	X	50% nuovo	50 mm
E	X	solo ventilazione	50% nuovo	50+80 mm

STATO FUTURO - TIPOLOGICI DEL SISTEMA DI ISOLAMENTO TERMICO E VENTILAZIONE DELLA COPERTURA

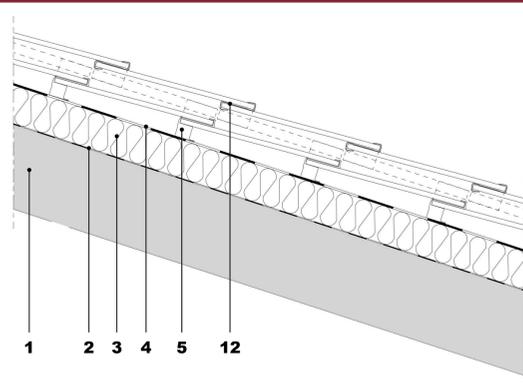

SEZIONE TRASVERSALE IN FALDA

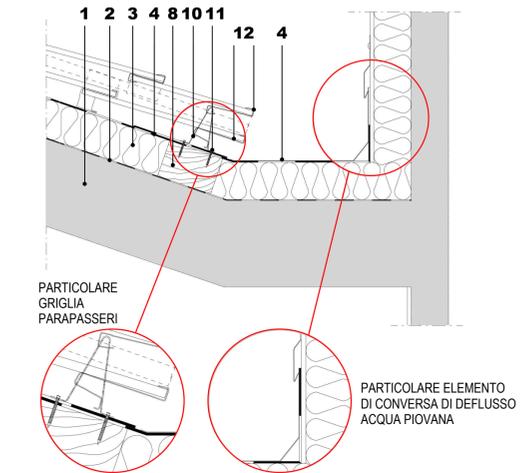


SEZIONE TRASVERSALE SU FALDA CONTROMURO

falde oggetto di intervento


la falda "E" è prevista la sola posa di massetto alleggerito sp=50+80 mm con argilla espansa senza la realizzazione del sistema di isolamento e ventilazione



PIANTA COPERTURA scala 1:100

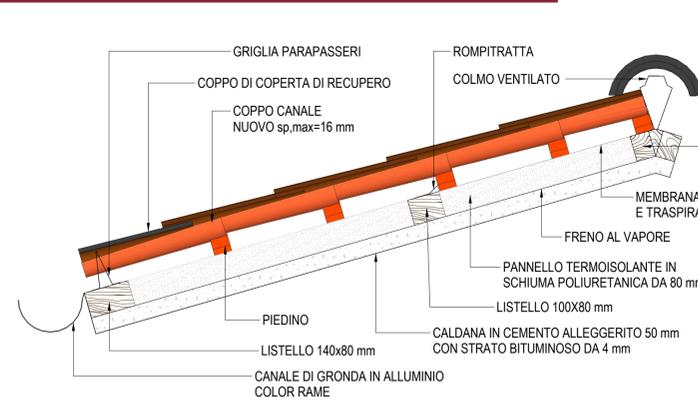


SEZIONE TRASVERSALE FALDA TIPO

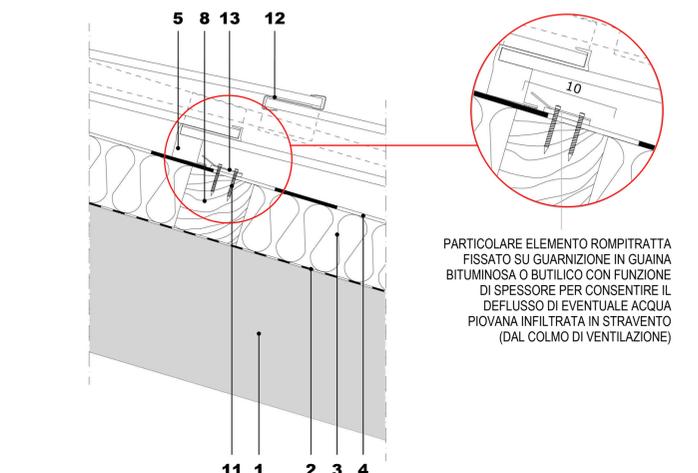


SEZIONE TRASVERSALE IN FALDA


PARTICOLARE ELEMENTO ROMPIRATTA FISSATO SU GUARNIZIONE IN GUAINA BITUMINOSA O BUTILICO CON FUNZIONE DI SPESORE PER CONSENTIRE IL DEFUSSO DI EVENTUALE ACQUA PIOVANA INFILTRATA IN STRAVENTO (DAL COLMO DI VENTILAZIONE)

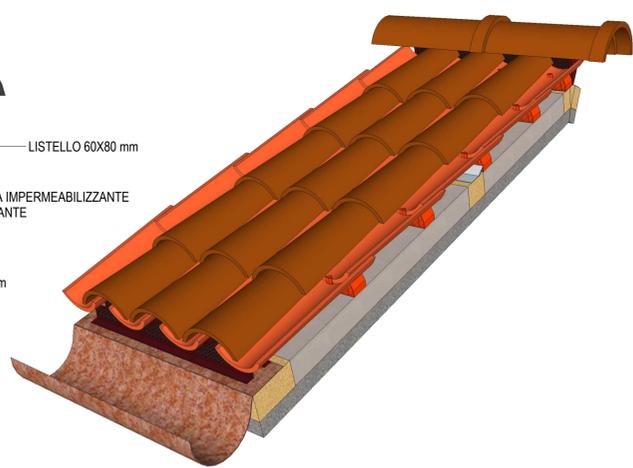



- LEGENDA**
- 1 - SOLAIO COPERTURA E MASSETTO
 - 2 - FRENO/BARRIERA AL VAPORE
 - 3 - PANNELLO TERMOISOLANTE
 - 4 - STRATO IMPERM. E TRASPIRANTE
 - 5 - PIEDINO DI SUPPORTO
 - 6 - CAMERA DI VENTILAZIONE
 - 7 - COPPO COPERTA/CANALE
 - 8 - SUPPORTO IN LEGNO
 - 9 - SCOSSALINA
 - 10 - PARAPASSERI
 - 11 - ARRESTO PIEDINO DI SUPPORTO
 - 12 - GANCIO FERMACOPPO
 - 13 - ELEMENTO ROMPIRATTA
 - 14 - PROFILO DI COLMO PER VENTILAZIONE

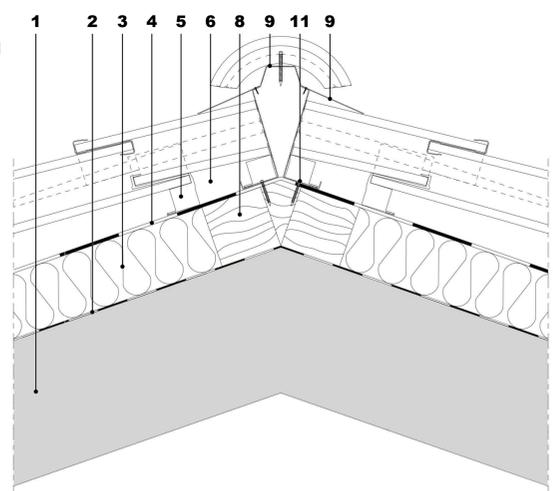


SEZIONE TRASVERSALE SULLA LINEA DI COLMO (COLMO VENTILATO)

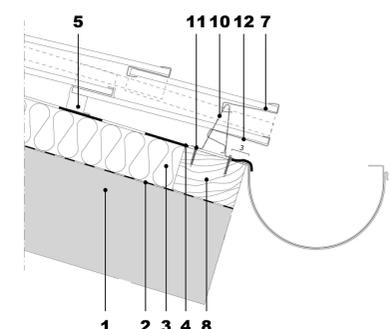

SEZIONE TRASVERSALE SULLA LINEA DI GRONDA

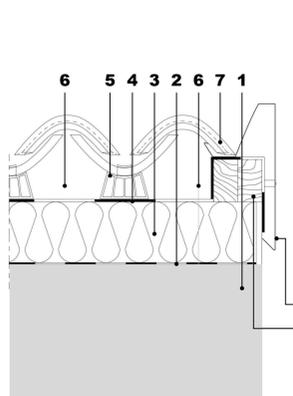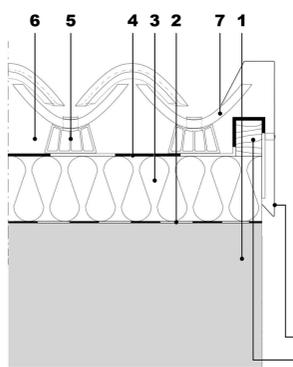

SEZIONI LONGITUDINALI IN FALDA

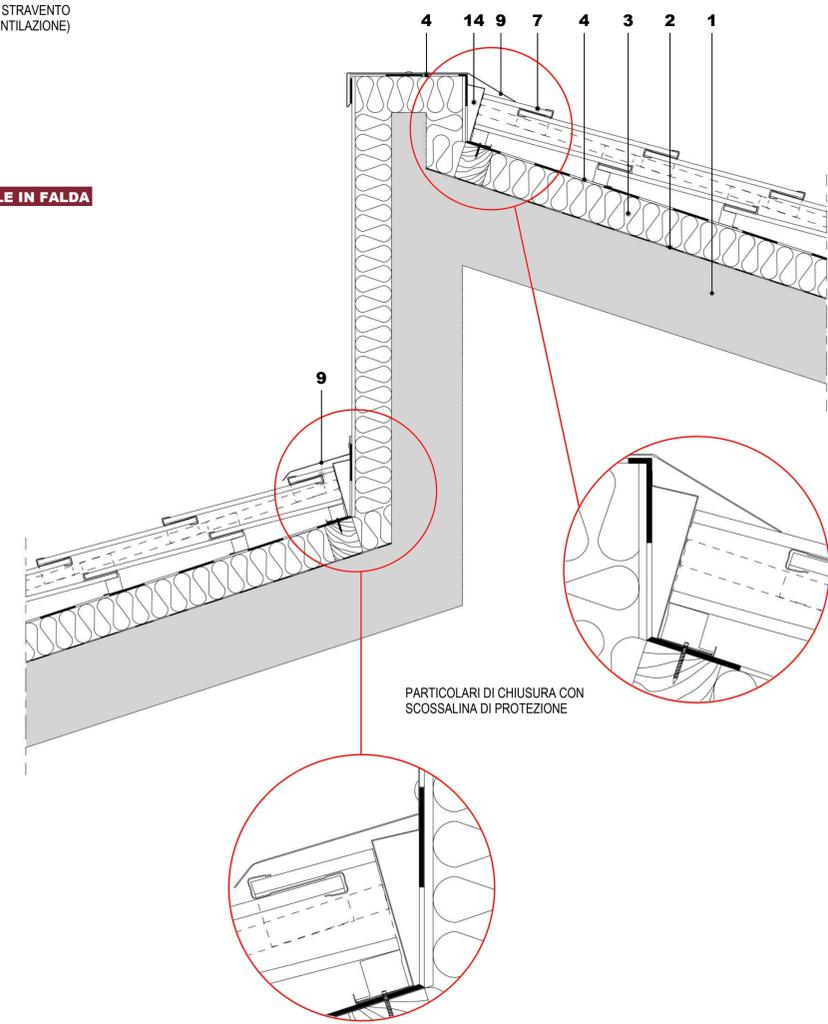

SEZIONE TRASVERSALE COPERTURA A DUE FALDE SFALZATE

COMUNE DI BORBONA
Provincia di Rieti



EMERGENZA TERREMOTO: ORDINANZA CONTINGIBILE ED URGENTE PER IL RIPRISTINO DELLE CONDIZIONI DI SICUREZZA E PROBLEMATICHE DI CARATTERE IGIENICO-SANITARIO NELL'EDIFICIO COMUNALE EX SCUOLA ELEMENTARE D. LOPEZ Fg.10 P.IIa 603

PROGETTO ESECUTIVO
Art. 33 D.P.R. n. 207 del 05/10/2010

STATO FUTURO COPERTURA

Il progettista :		Il committente : Comune di Borbona (RIETI)	
REV.	DATA	DESCRIZIONE	REVISORE
0	Giu. 2020	Emissione progetto esecutivo	Ing. M. Meloni
1	Lug. 2020	Variazione: titolo progetto	Ing. M. Meloni
2			
3			