




STUDIO D'INGEGNERIA
MANCINI & PARTNERS
Via GIOTTO, 7 02100 RIETI — ITALIA

Tel. +39 0746-496206
Fax. +39 0746-256121

studio@euroingegneria.it

committente COMUNE DI BORBONA	progettista: Ing. Bruno Enrico MANCINI Ing. Massimiliano MANCINI Ing. Simone DI MAGGIO	data
costruttore:	direttore dei lavori:	disegno n.
progettista delle strutture:	progettista dell'edificio di culto: Arch. Gianluigi Pericoli	sostituisce il dis. n.
opera: REALIZZAZIONE DI OPERE DI URBANIZZAZIONE E DI FONDAZIONE PER LA POSA IN OPERA DI UN EDIFICIO ATTO A GARANTIRE LA CONTINUITA' DELLE FUNZIONI DI CULTO - PIAZZA COLANDREA - BORBONA.		sostituito dal dis. n.
oggetto: INTERVENTI Planimetria e Sezioni		scala
		disegnato da:
		controllato:
		prescrizioni:
		conglomerato
		acciaio
		allegato: A.02

Ci riserviamo la proprietà di questo disegno con la proibizione di riprodurlo o trasferirlo a terzi senza autorizzazione scritta.

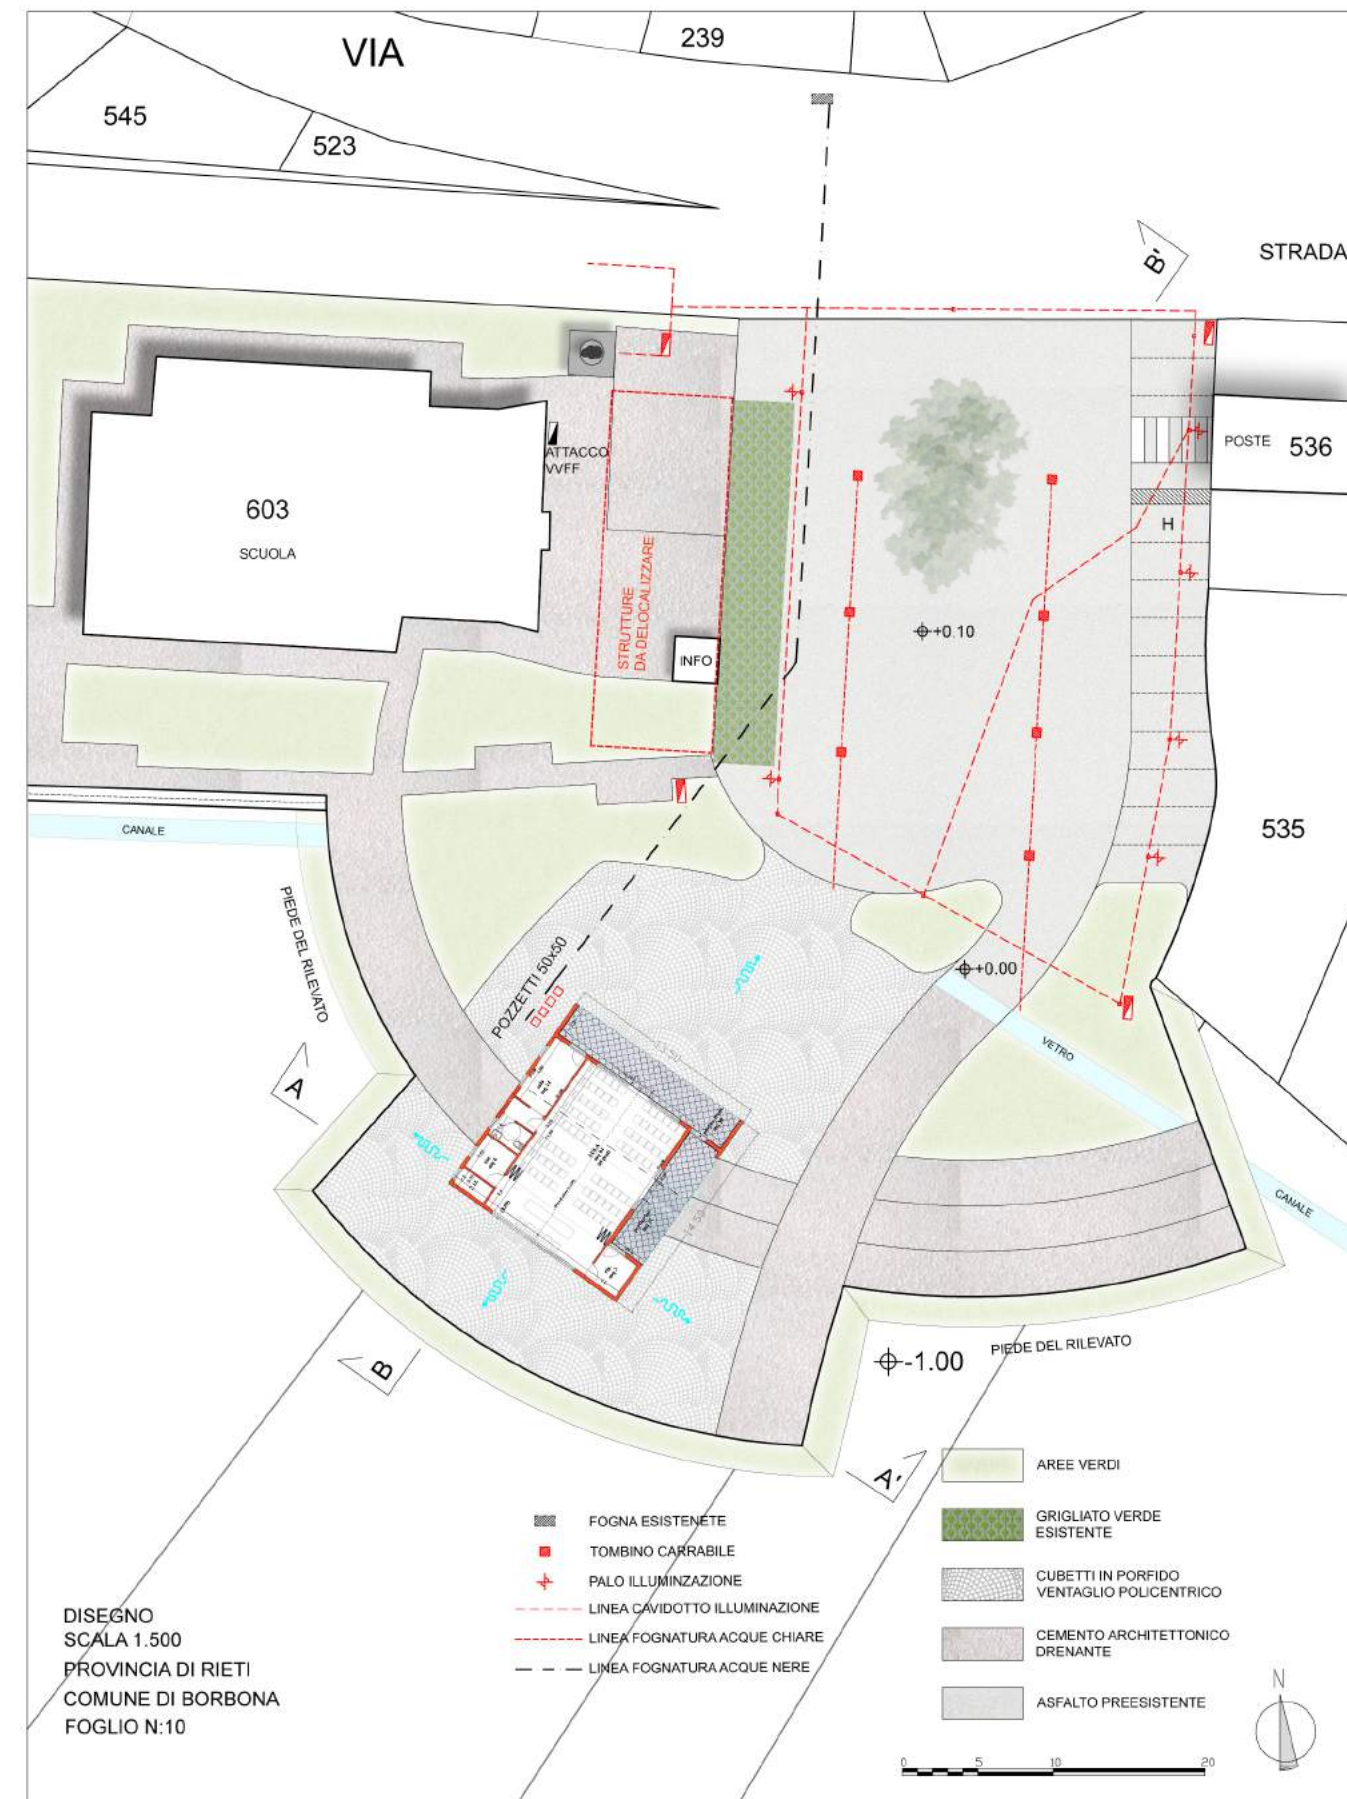

SEZIONE TERRITOTIALE
SCALA 1.500

