



REGIONE
LAZIO



Comune di Borbona



BRUNO ENRICO
MANCINI
INGEGNERE
per le attività di urbanistica
industriale
dell'informazione
A-135



MASSIMILIANO
MANCINI
INGEGNERE
per le attività di urbanistica
dell'informazione
A-664



SIMONE DI MAGGIO
INGEGNERE
per le attività di urbanistica
dell'informazione
A-747

Modifica

STUDIO D'INGEGNERIA
MANCINI & PARTNERS
Via GIOTTO, 7 02100 RIETI - ITALIA
Tel. +39 0746-496206
Fax. +39 0746-256121

studio@euroingegneria.it

committente
COMUNE DI BORBONA

progettista:
**Ing. Bruno Enrico MANCINI
Ing. Massimiliano MANCINI
Ing. Simone DI MAGGIO**

costruttore:

direttore dei lavori:

progettista delle strutture:

progettista dell'edificio di culto:
Arch. Gianluigi Pericoli

opera:
**REALIZZAZIONE DI OPERE DI URBANIZZAZIONE PER LA POSA IN
OPERA DI UN EDIFICIO ATTO A GARANTIRE LA CONTINUITA' DELLE
FUNZIONI DI CULTO - PIAZZA COLANDREA - BORBONA**

oggetto:
**INSERIMENTO URBANISTICO
E TERRITORIALE**

data

disegno n.

sostituisce il ds. n.

sostituito dal ds. n.

scala

disegnato da:

controllato:

prescrizioni:

conglomerato

acciaio

allegato:
A.01

Ci riserviamo la proprietà di questo disegno con la proibizione di riprodurlo o trasferirlo a terzi senza autorizzazione scritta.





COORDINATE: parcheggio
sentiero

LAT 42.511783°
LAT 42.510672°

LONG 13.135302°
LONG 13.134139°


(Fonte Google Earth)

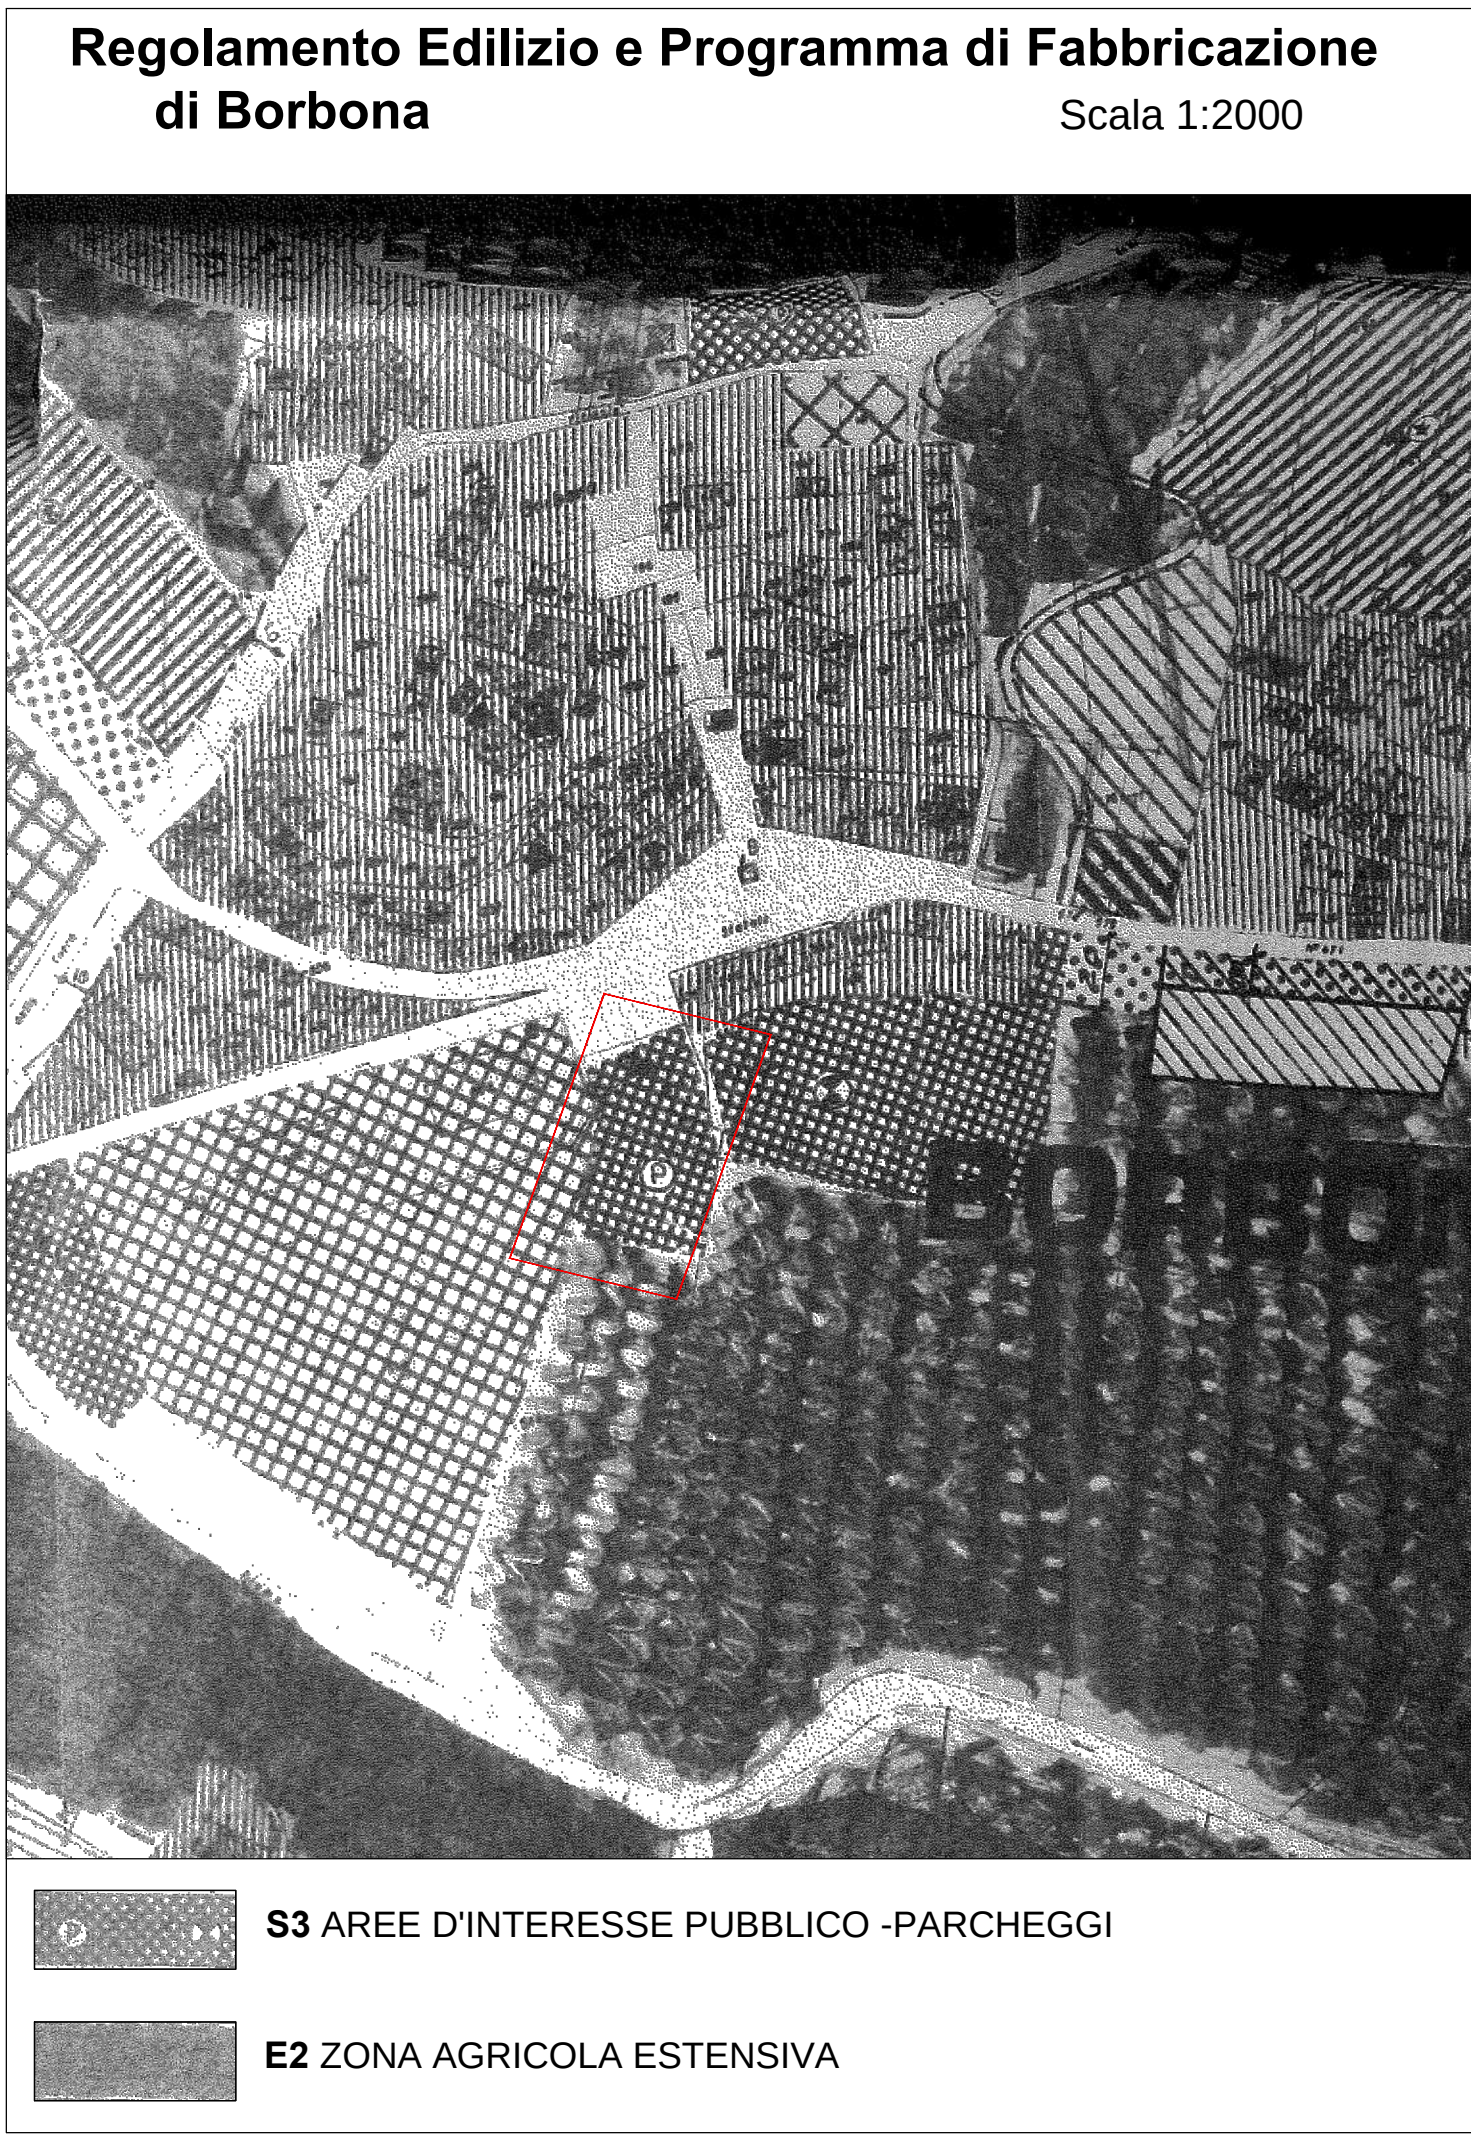

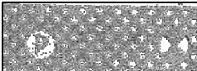- 


S3 AREE D'INTERESSE PUBBLICO -PARCHEGGI
- 

E2 ZONA AGRICOLA ESTENSIVA

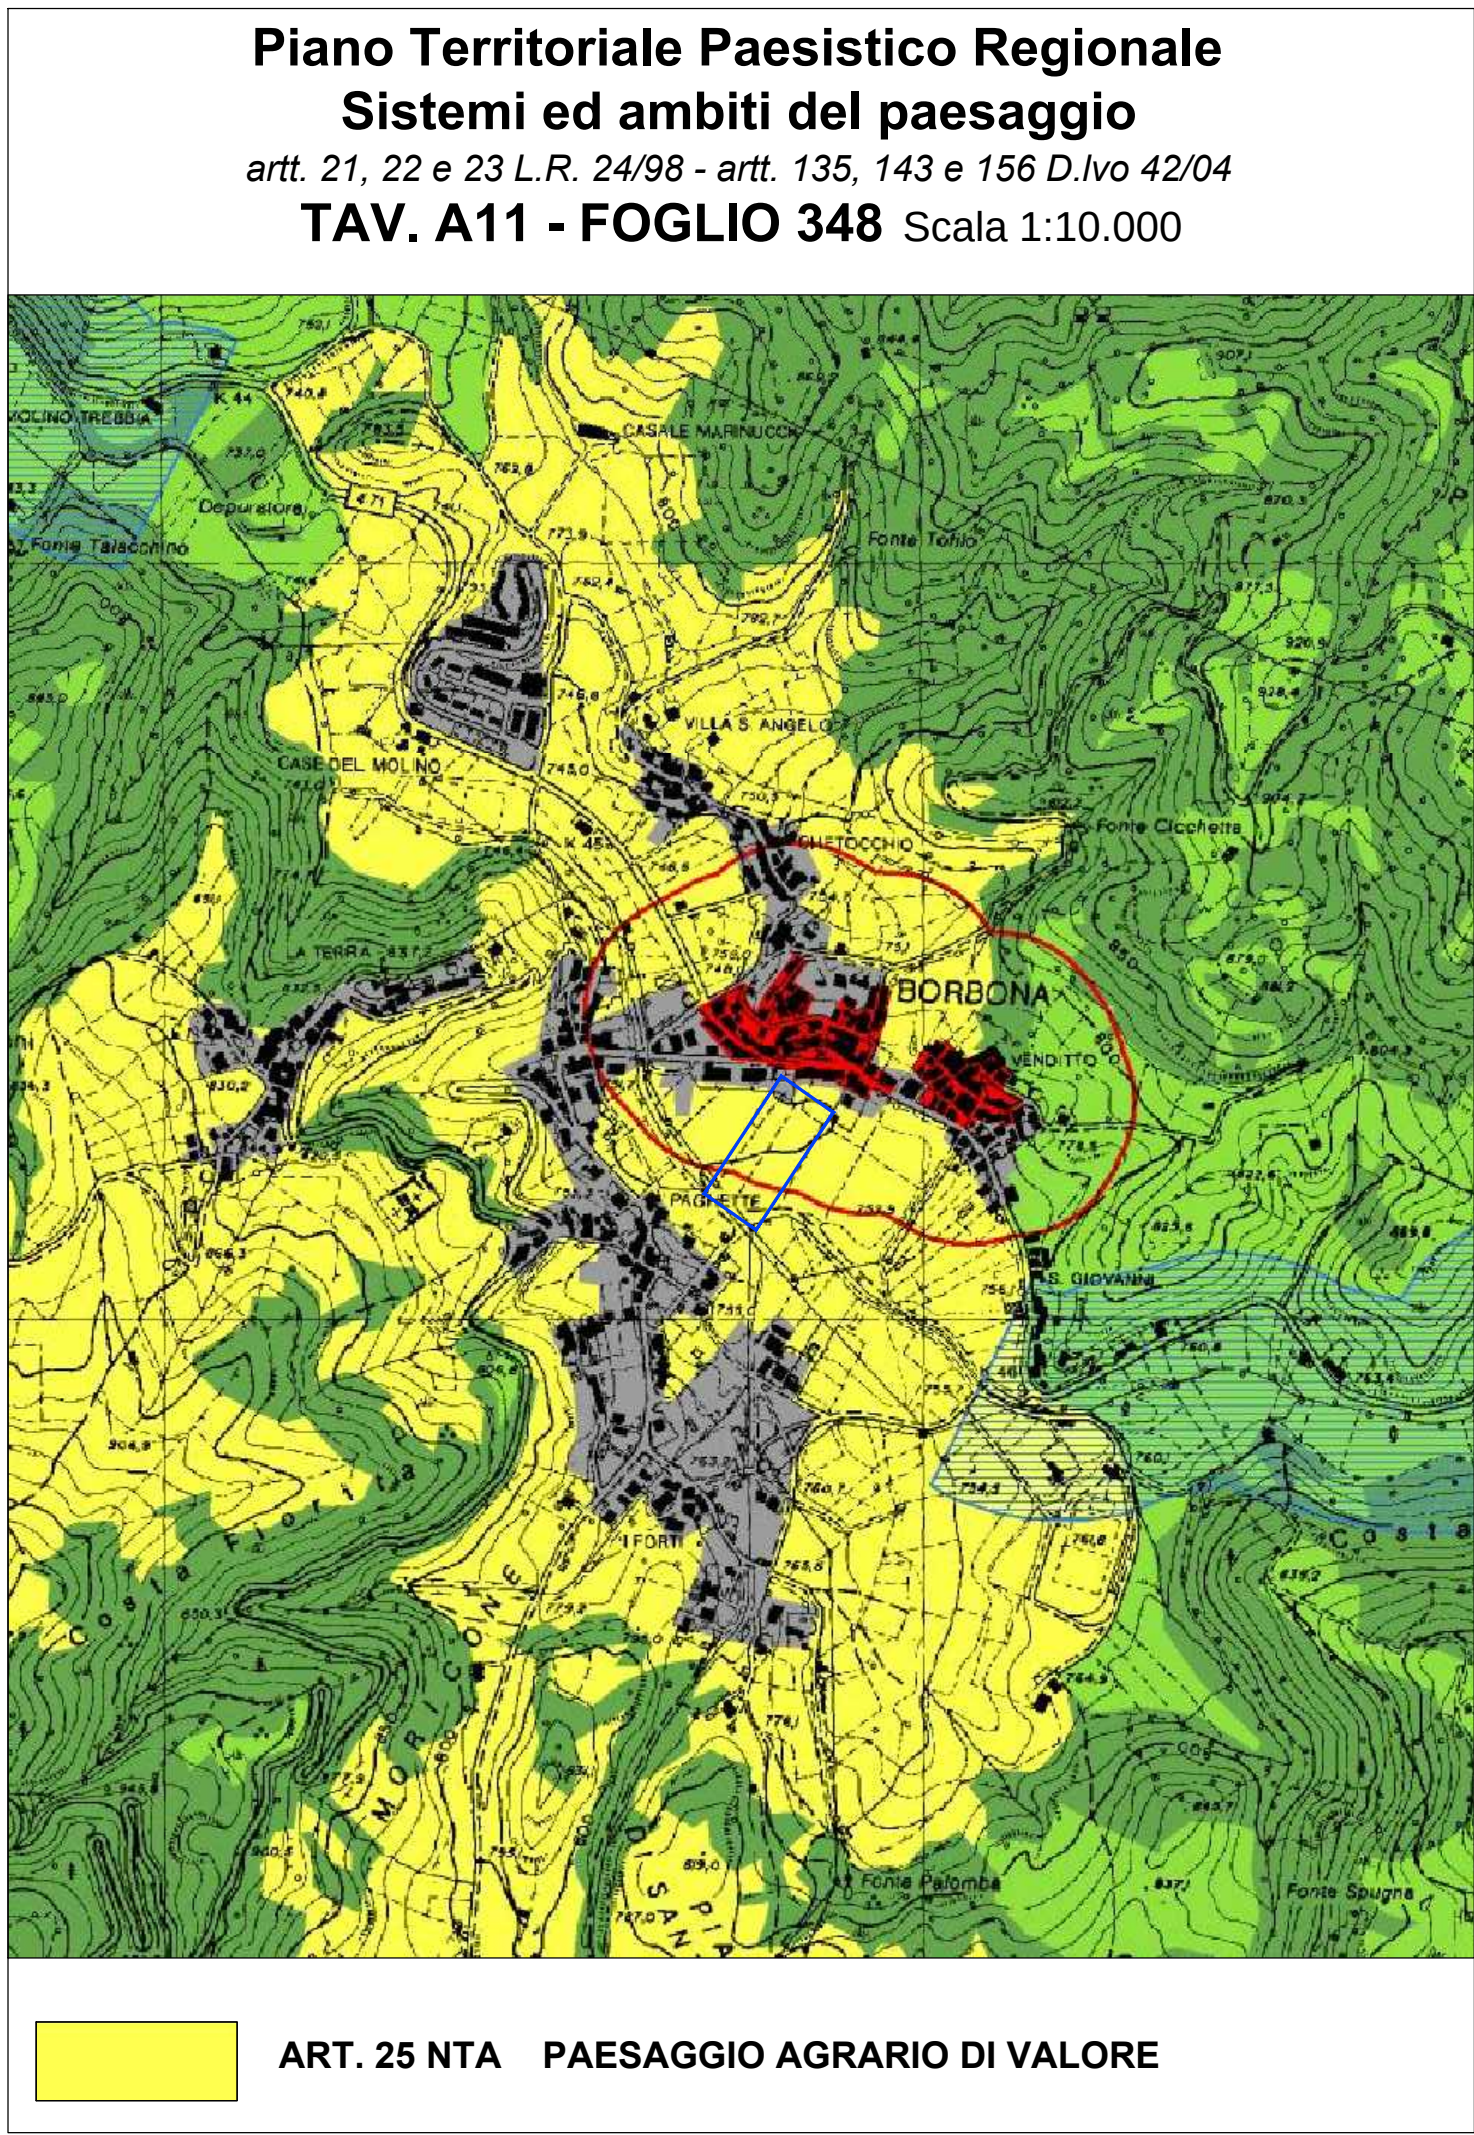



ART. 25 NTA PAESAGGIO AGRARIO DI VALORE

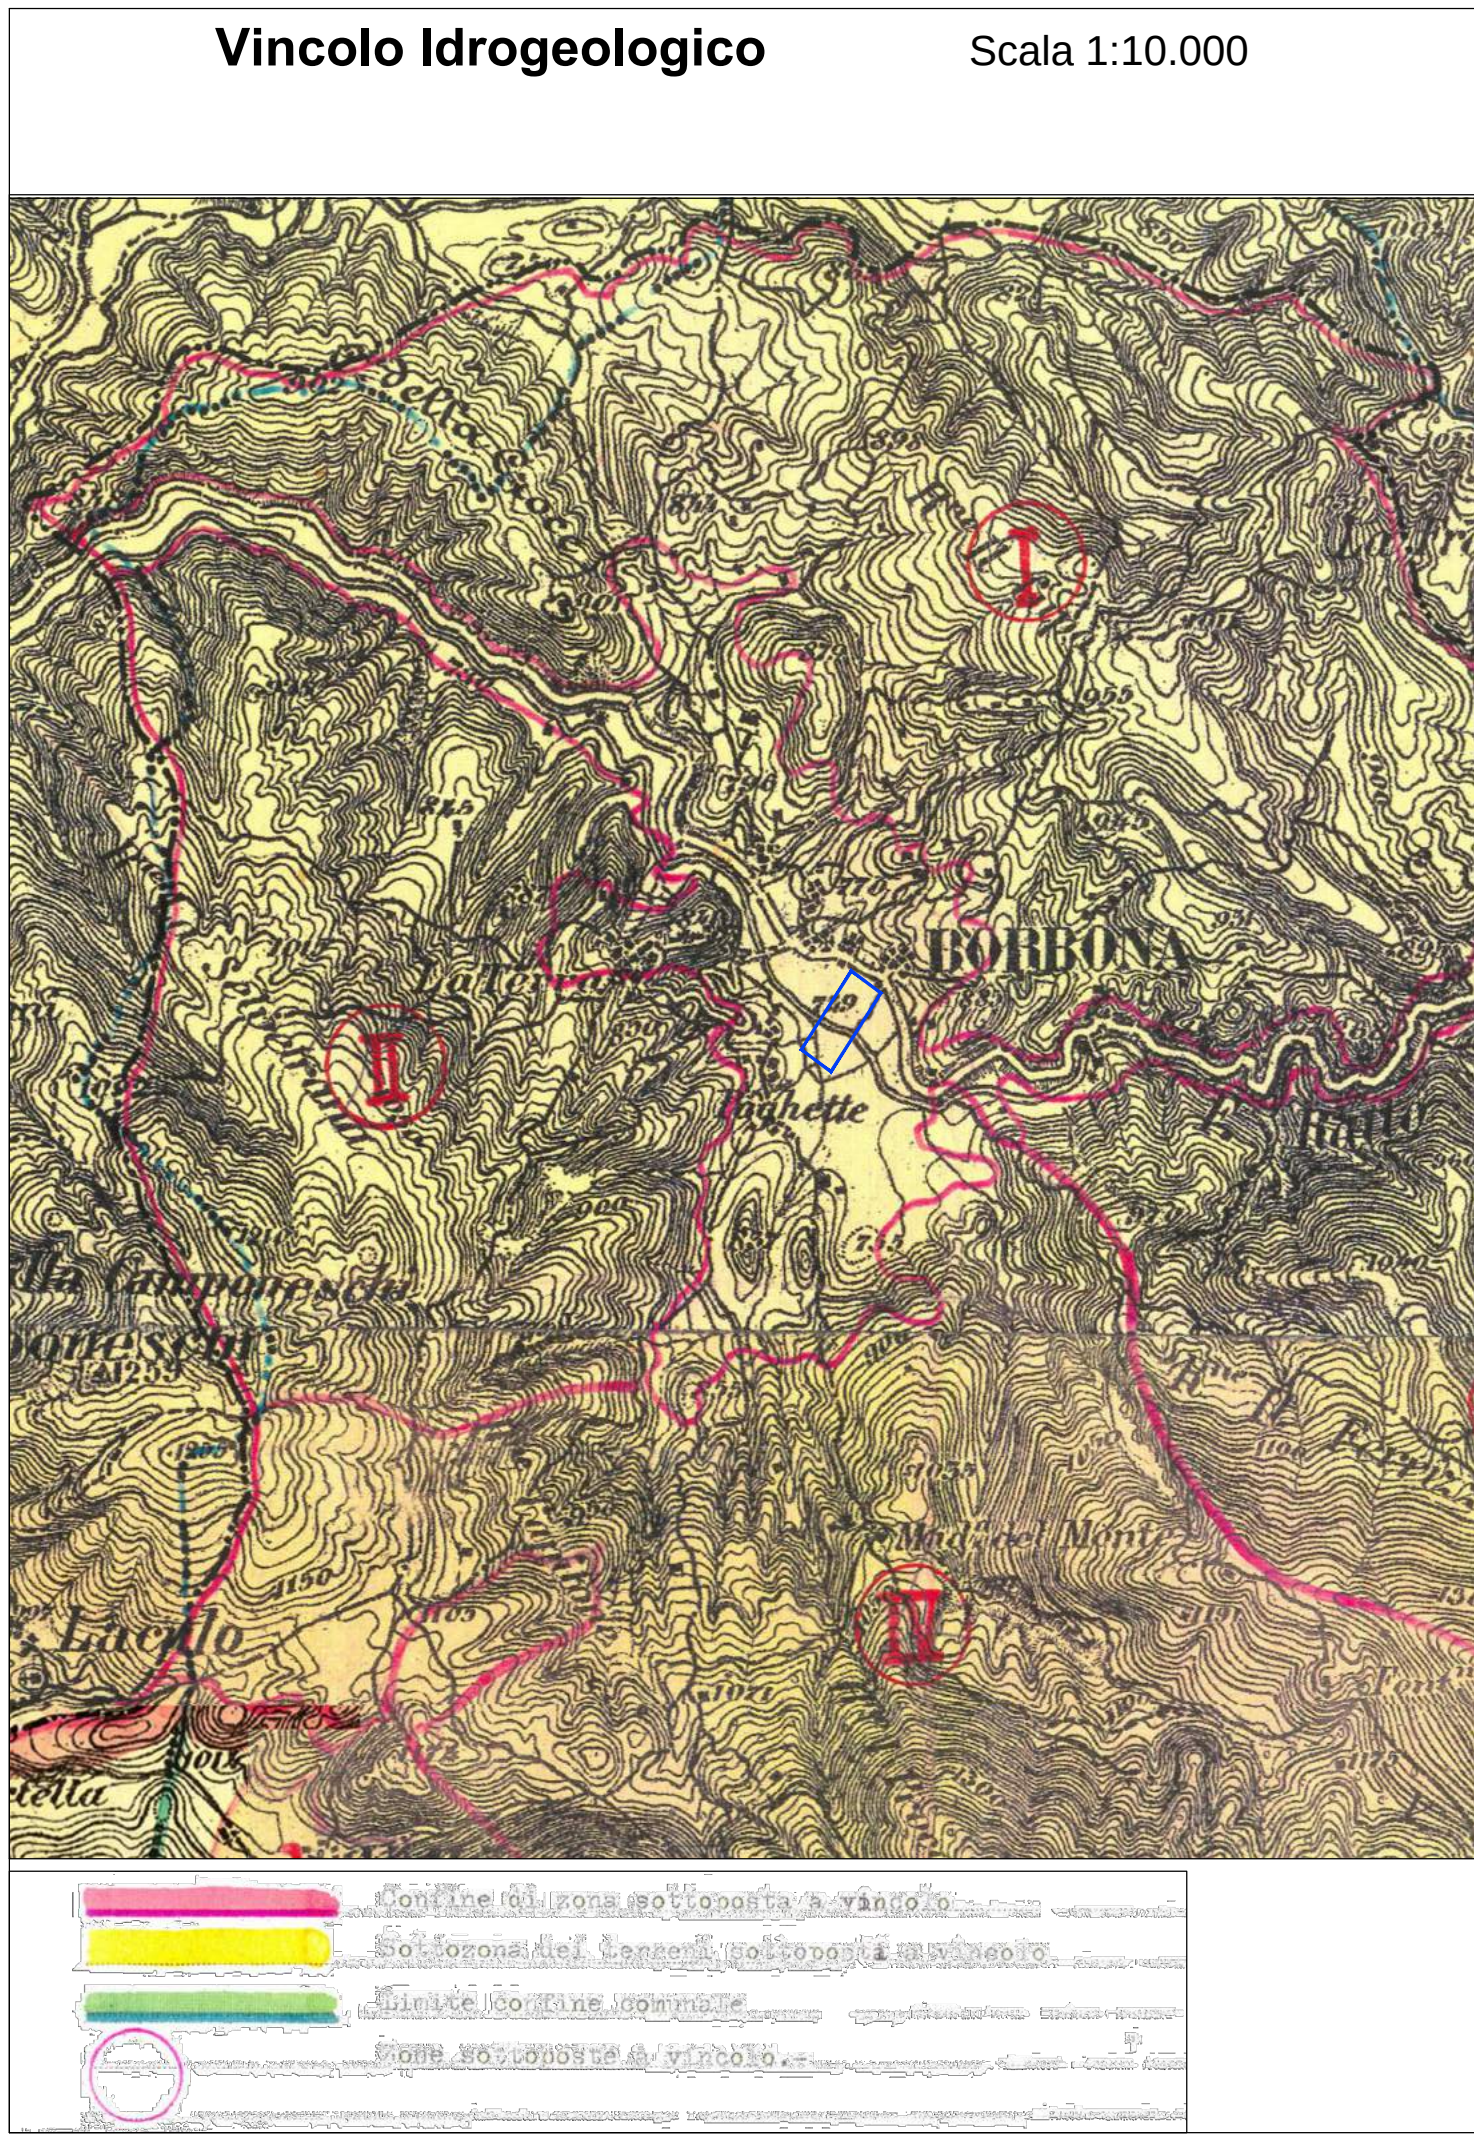

- 

Confini di zone sottoposte a vincolo
- 

Zone sottoposte a vincolo
- 

Zone sottoposte a vincolo
- 

Zone sottoposte a vincolo





COORDINATE: parcheggio
sentiero

LAT 42.511783°
LAT 42.510672°

LONG 13.135302°
LONG 13.134139°

(Fonte Google Earth)

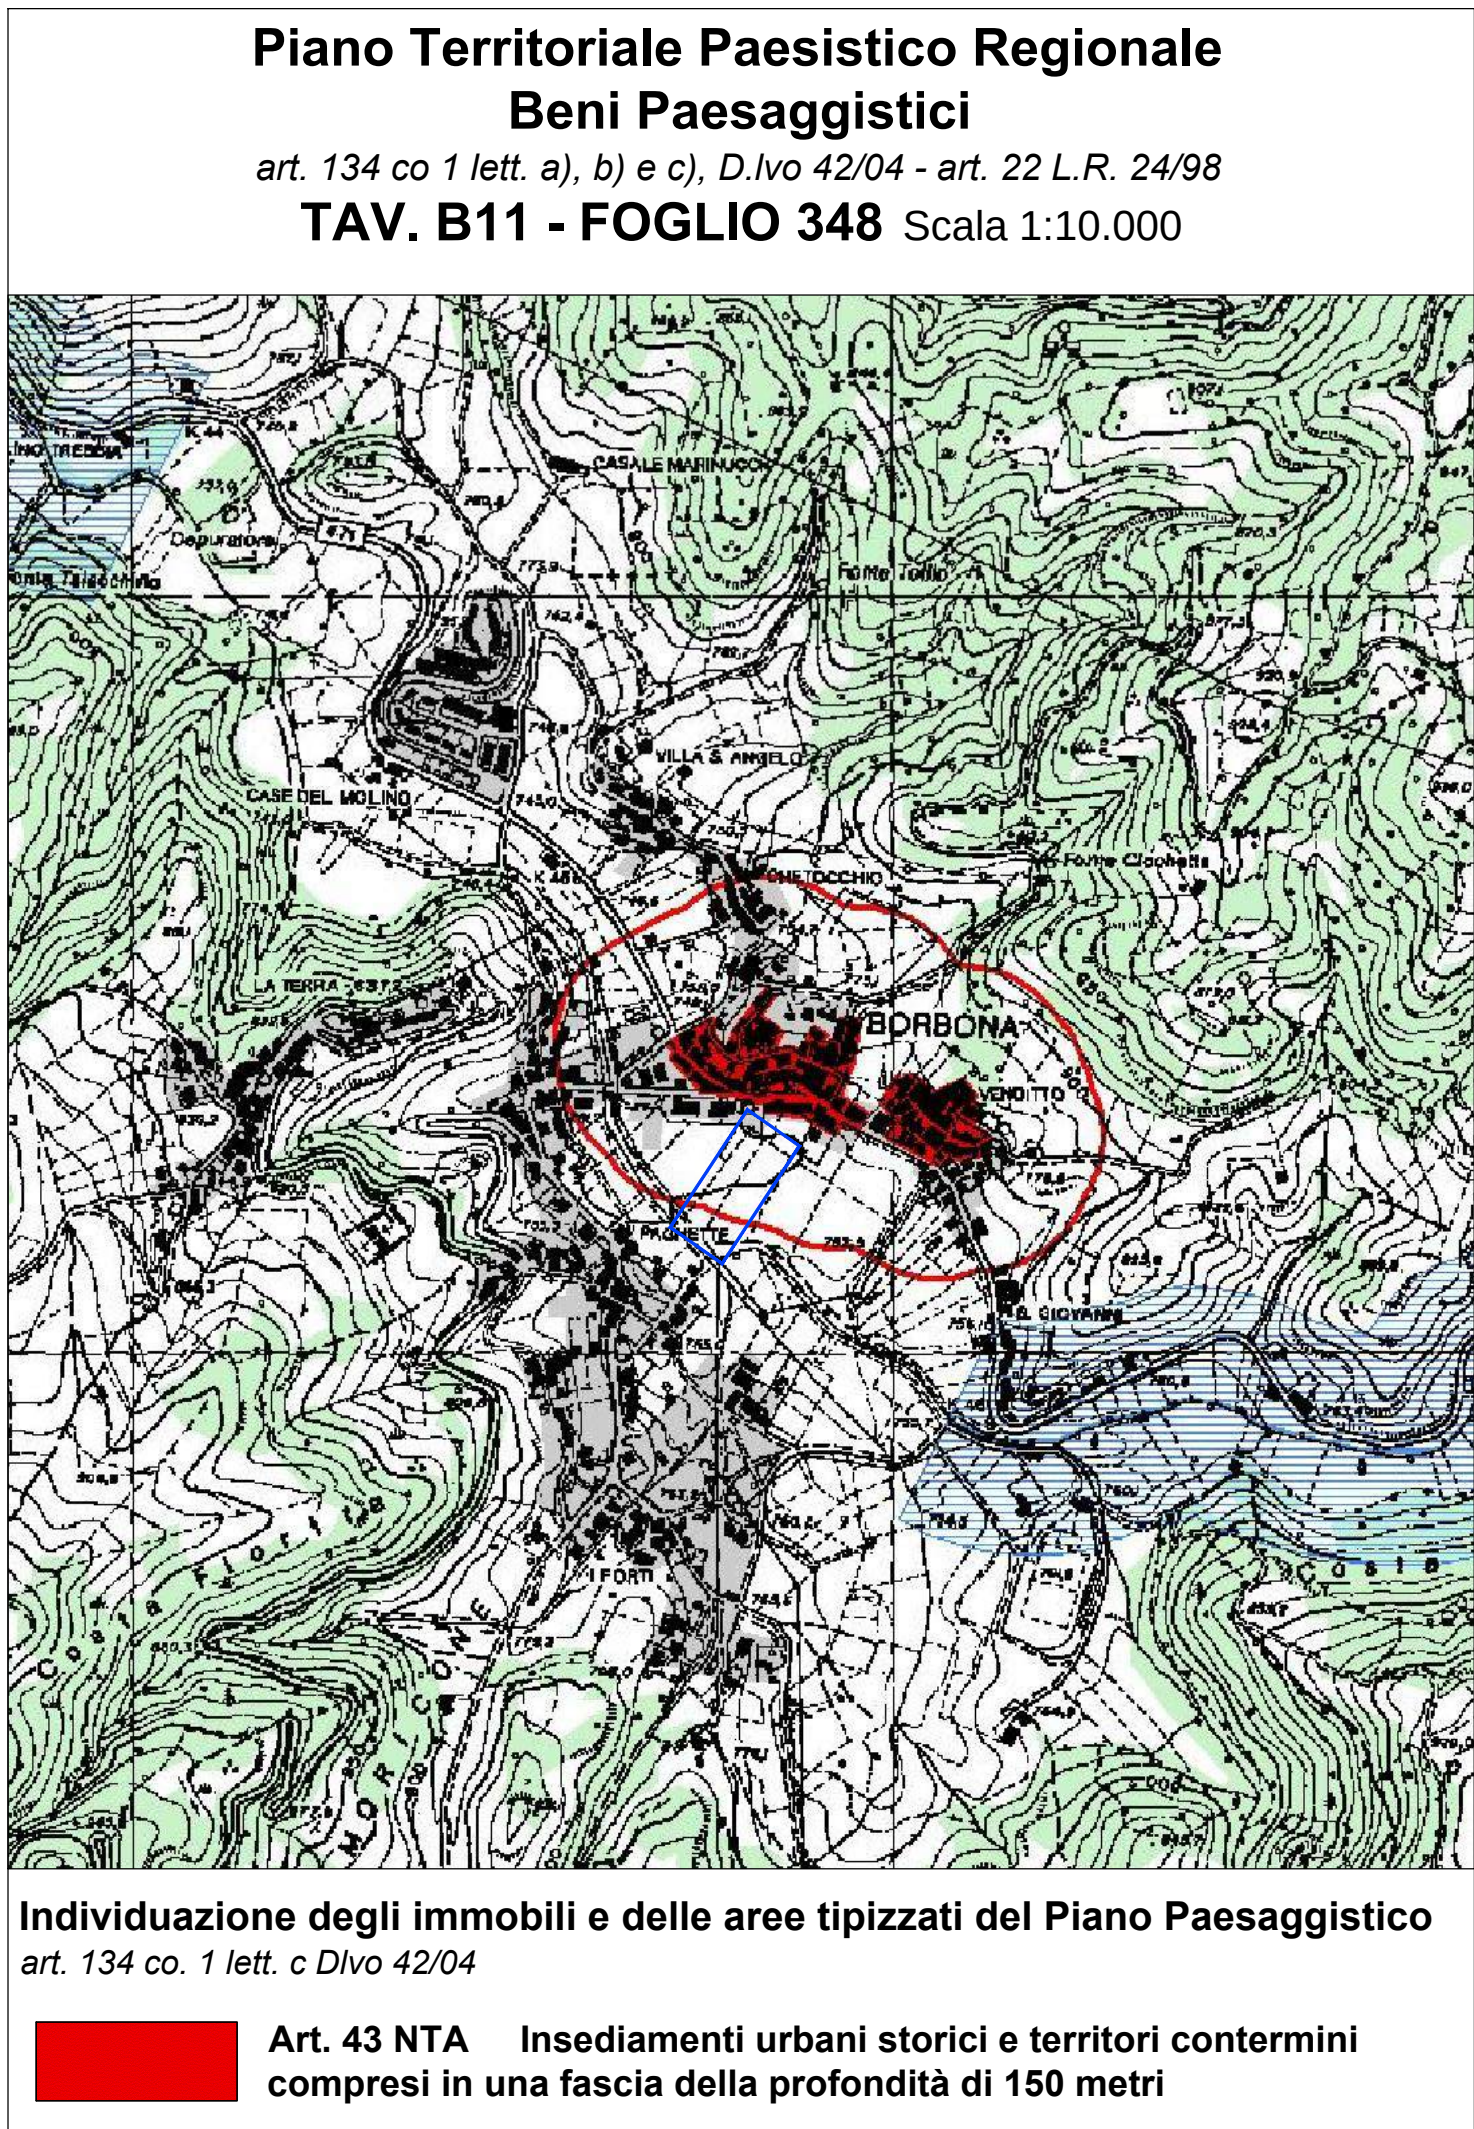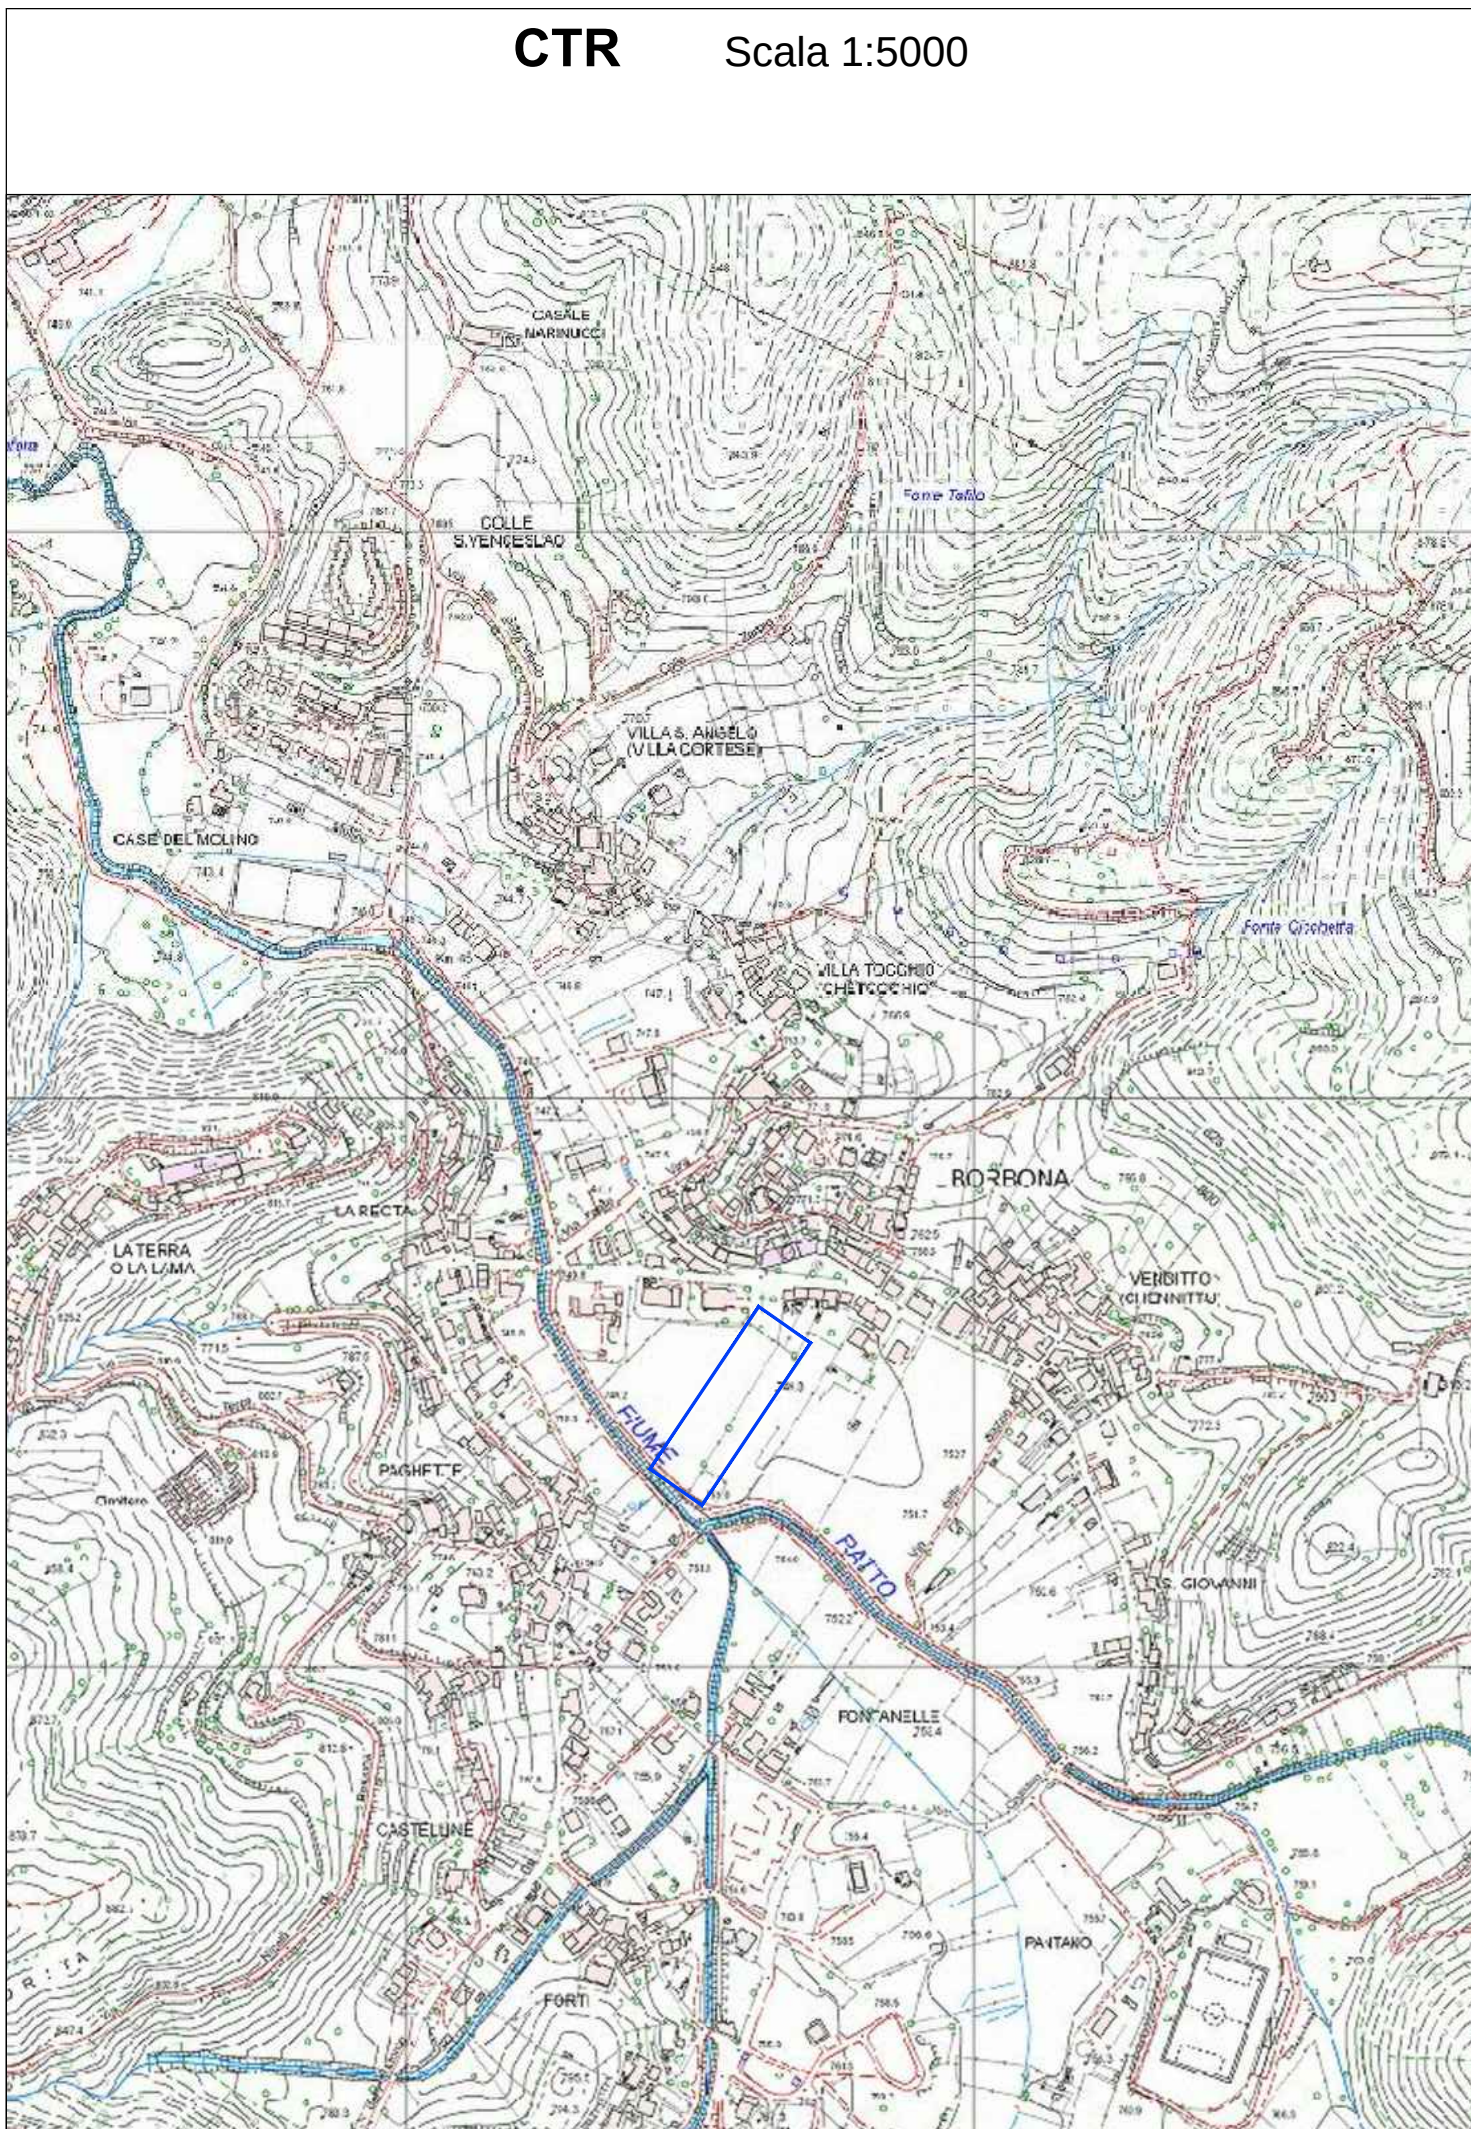

Individuazione degli immobili e delle aree tipizzati del Piano Paesaggistico
art. 134 co. 1 lett. c) Dlvo 42/04



Art. 43 NTA Insediamenti urbani storici e territori contermini
compresi in una fascia della profondità di 150 metri