



REGIONE LAZIO  
PROVINCIA DI RIETI  
COMUNE DI BORBONA

EFFICIENTAMENTO ENERGETICO DELLA PUBBLICA  
ILLUMINAZIONE DEL COMUNE DI BORBONA

Lavori di razionalizzazione e riduzione dei consumi energetici  
dell'impianti di pubblica illuminazione - 1° Stralcio in Loc. Villa S.  
Angelo, Colle Pietrangeli, Venditto, SR 471 (Via Francesco Di Muzio  
e Via Umbro Sabina) e Piedimordenti.

PLANIMETRIA GENERALE STATO ATTUALE RETI ESISTENTI

Riferimenti

Scala	Data	TAVOLA N.2
Valore Rif. interno	09/2020	

PROGETTO ESECUTIVO  
D.lgs 18 aprile 2016 n. 50

Risultati

Il Responsabile Ufficio Tecnico  
Geom. Giuseppe Gregori

**LEGENDA DELLE PANORAMICHE**

- QUADRI ELETTRICI**
- Quadro elettrico A
  - Quadro elettrico B
  - Quadro elettrico C
  - Quadro elettrico D
  - Quadro elettrico E
  - Quadro elettrico F
  - Quadro elettrico G
  - Quadro elettrico H
  - Quadro elettrico I
  - Quadro elettrico L

**PUNTI LUCE - CLASSIFICAZIONE PER RETI DI DISTRIBUZIONE**

- Punti luce della Rete A
- Punti luce della Rete B
- Punti luce della Rete C
- Punti luce della Rete D
- Punti luce della Rete E
- Punti luce della Rete F
- Punti luce della Rete G
- Punti luce della Rete H
- Punti luce della Rete I
- Punti luce della Rete L
- Punti luce non in rete, senza POD
- Punti luce con pannello fotovoltaico

MAPPA DI NAVIGAZIONE			
PLANIMETRIA DESTINATA	TIPOLOGIA PRODOTTO INSTALLAZIONE	TIPOLOGIA APPARATORE	TIPOLOGIA LAMPADA
RETE A	Tav. B10a Estratto mappa 2	Tav. B10a Estratto mappa 2	Tav. B10a Estratto mappa 2
RETE B	Tav. B10a Estratto mappa 1	Tav. B10a Estratto mappa 1	Tav. B10a Estratto mappa 1
RETE C	Tav. B10a Estratto mappa 2	Tav. B10a Estratto mappa 2	Tav. B10a Estratto mappa 2
RETE D	Tav. B10a Estratto mappa 2	Tav. B10a Estratto mappa 2	Tav. B10a Estratto mappa 2
RETE E	Tav. B10a Estratto mappa 3	Tav. B10a Estratto mappa 3	Tav. B10a Estratto mappa 3
RETE F	Tav. B10a Estratto mappa 2	Tav. B10a Estratto mappa 2	Tav. B10a Estratto mappa 2
RETE G	Tav. B10a Estratto mappa 2	Tav. B10a Estratto mappa 2	Tav. B10a Estratto mappa 2
RETE H	Tav. B10a Estratto mappa 1	Tav. B10a Estratto mappa 1	Tav. B10a Estratto mappa 1
RETE I	Tav. B10a Estratto mappa 1	Tav. B10a Estratto mappa 1	Tav. B10a Estratto mappa 1
RETE L	Tav. B10a Estratto mappa 1	Tav. B10a Estratto mappa 1	Tav. B10a Estratto mappa 1
PANORAMA POD/POV	Tav. B10a Estratto mappa 2	Tav. B10a Estratto mappa 2	Tav. B10a Estratto mappa 2

ESTRATTO MAPPA 1 [scala 1:2000]




SCALA 1: 2000

ESTRATTO MAPPA 2 [scala 1:2000]



SCALA 1: 2000

ESTRATTO MAPPA 3 [scala 1:2000]

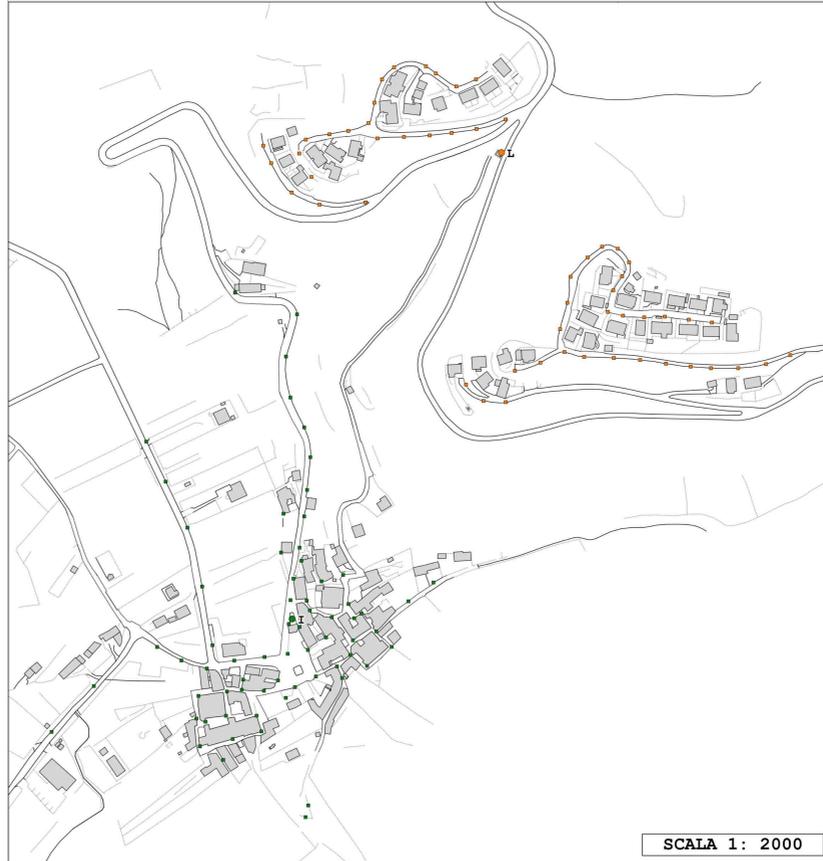

SCALA 1: 2000

ESTRATTO MAPPA 4 [scala 1:2000]



SCALA 1: 2000